PLANIMETRIA

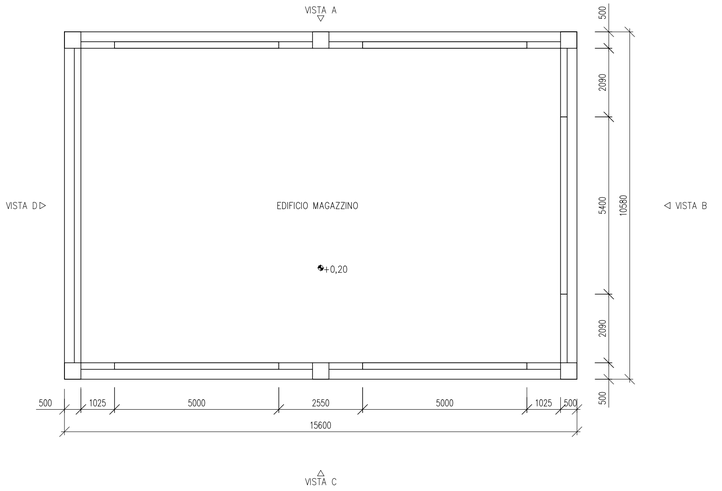

VISTE A & C

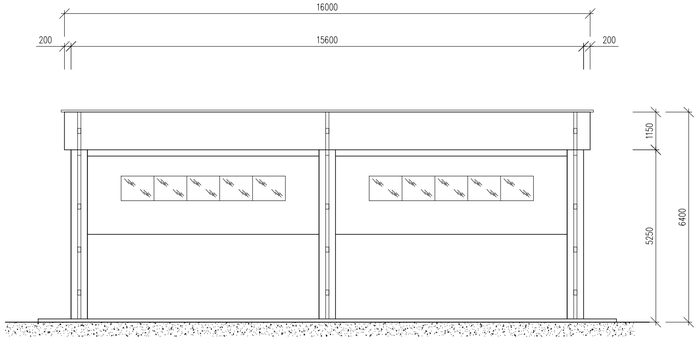

VISTA B

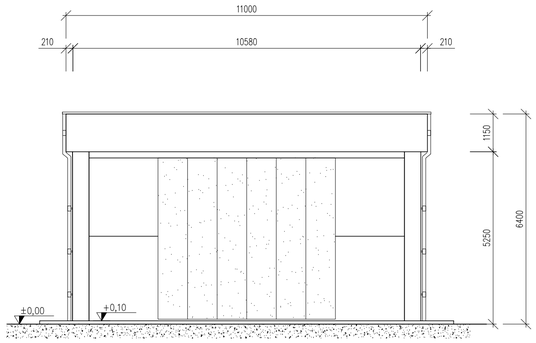

VISTA D

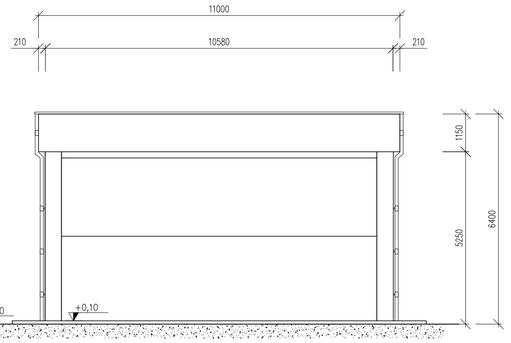

VISTA COPERTURA

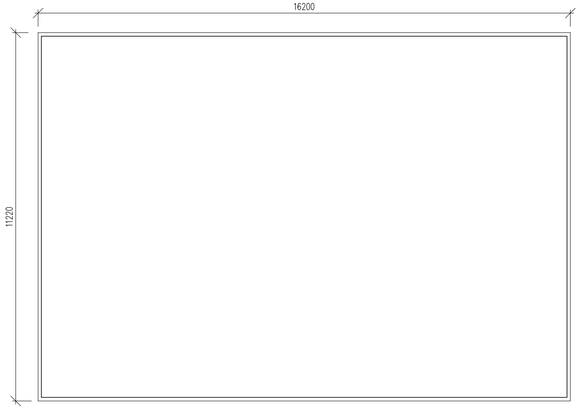

REVISIONE	DATA	ELABORATO	VERIFICATO	APPROVATO	DESCRIZIONE
A	2.9.2022	100	013	193	Emissione per autorizzazione

COMMITTENTE: enfinity

IMPIANTO: SE 380/132/36 kV PORTOMAGGIORE

INGEGNERIA & COSTRUZIONI: BRULLI trasmissione

TITOLO: ARCHITETTONICO MAGAZZINO

SCALA	FORMATO	FOGLIO / DI
1 : 100	A2+	1 / 1

N. DOCUMENTO: 4 8 4 6 7 A