


*Luca Brignoni*

A	2.9.2022	034	013	093	Emissione per autorizzazione
REVISIONE	DATA	ELABORATO	VERIFICATO	APPROVATO	DESCRIZIONE
COMMITTENTE					IMPIANTO
					SE 380/132/36 kV PORTOMAGGIORE
INGEGNERIA & COSTRUZIONI					TITOLO
					RACCORDI 380 kV CRONOPROGRAMMA DELLE ATTIVITA'
SCALA	FORMATO	FOGLIO / DI		N. DOCUMENTO	
-	A4	1 / 2		4 8 6 0 2 A	

## Raccordi 380 kV Cronoprogramma delle attività

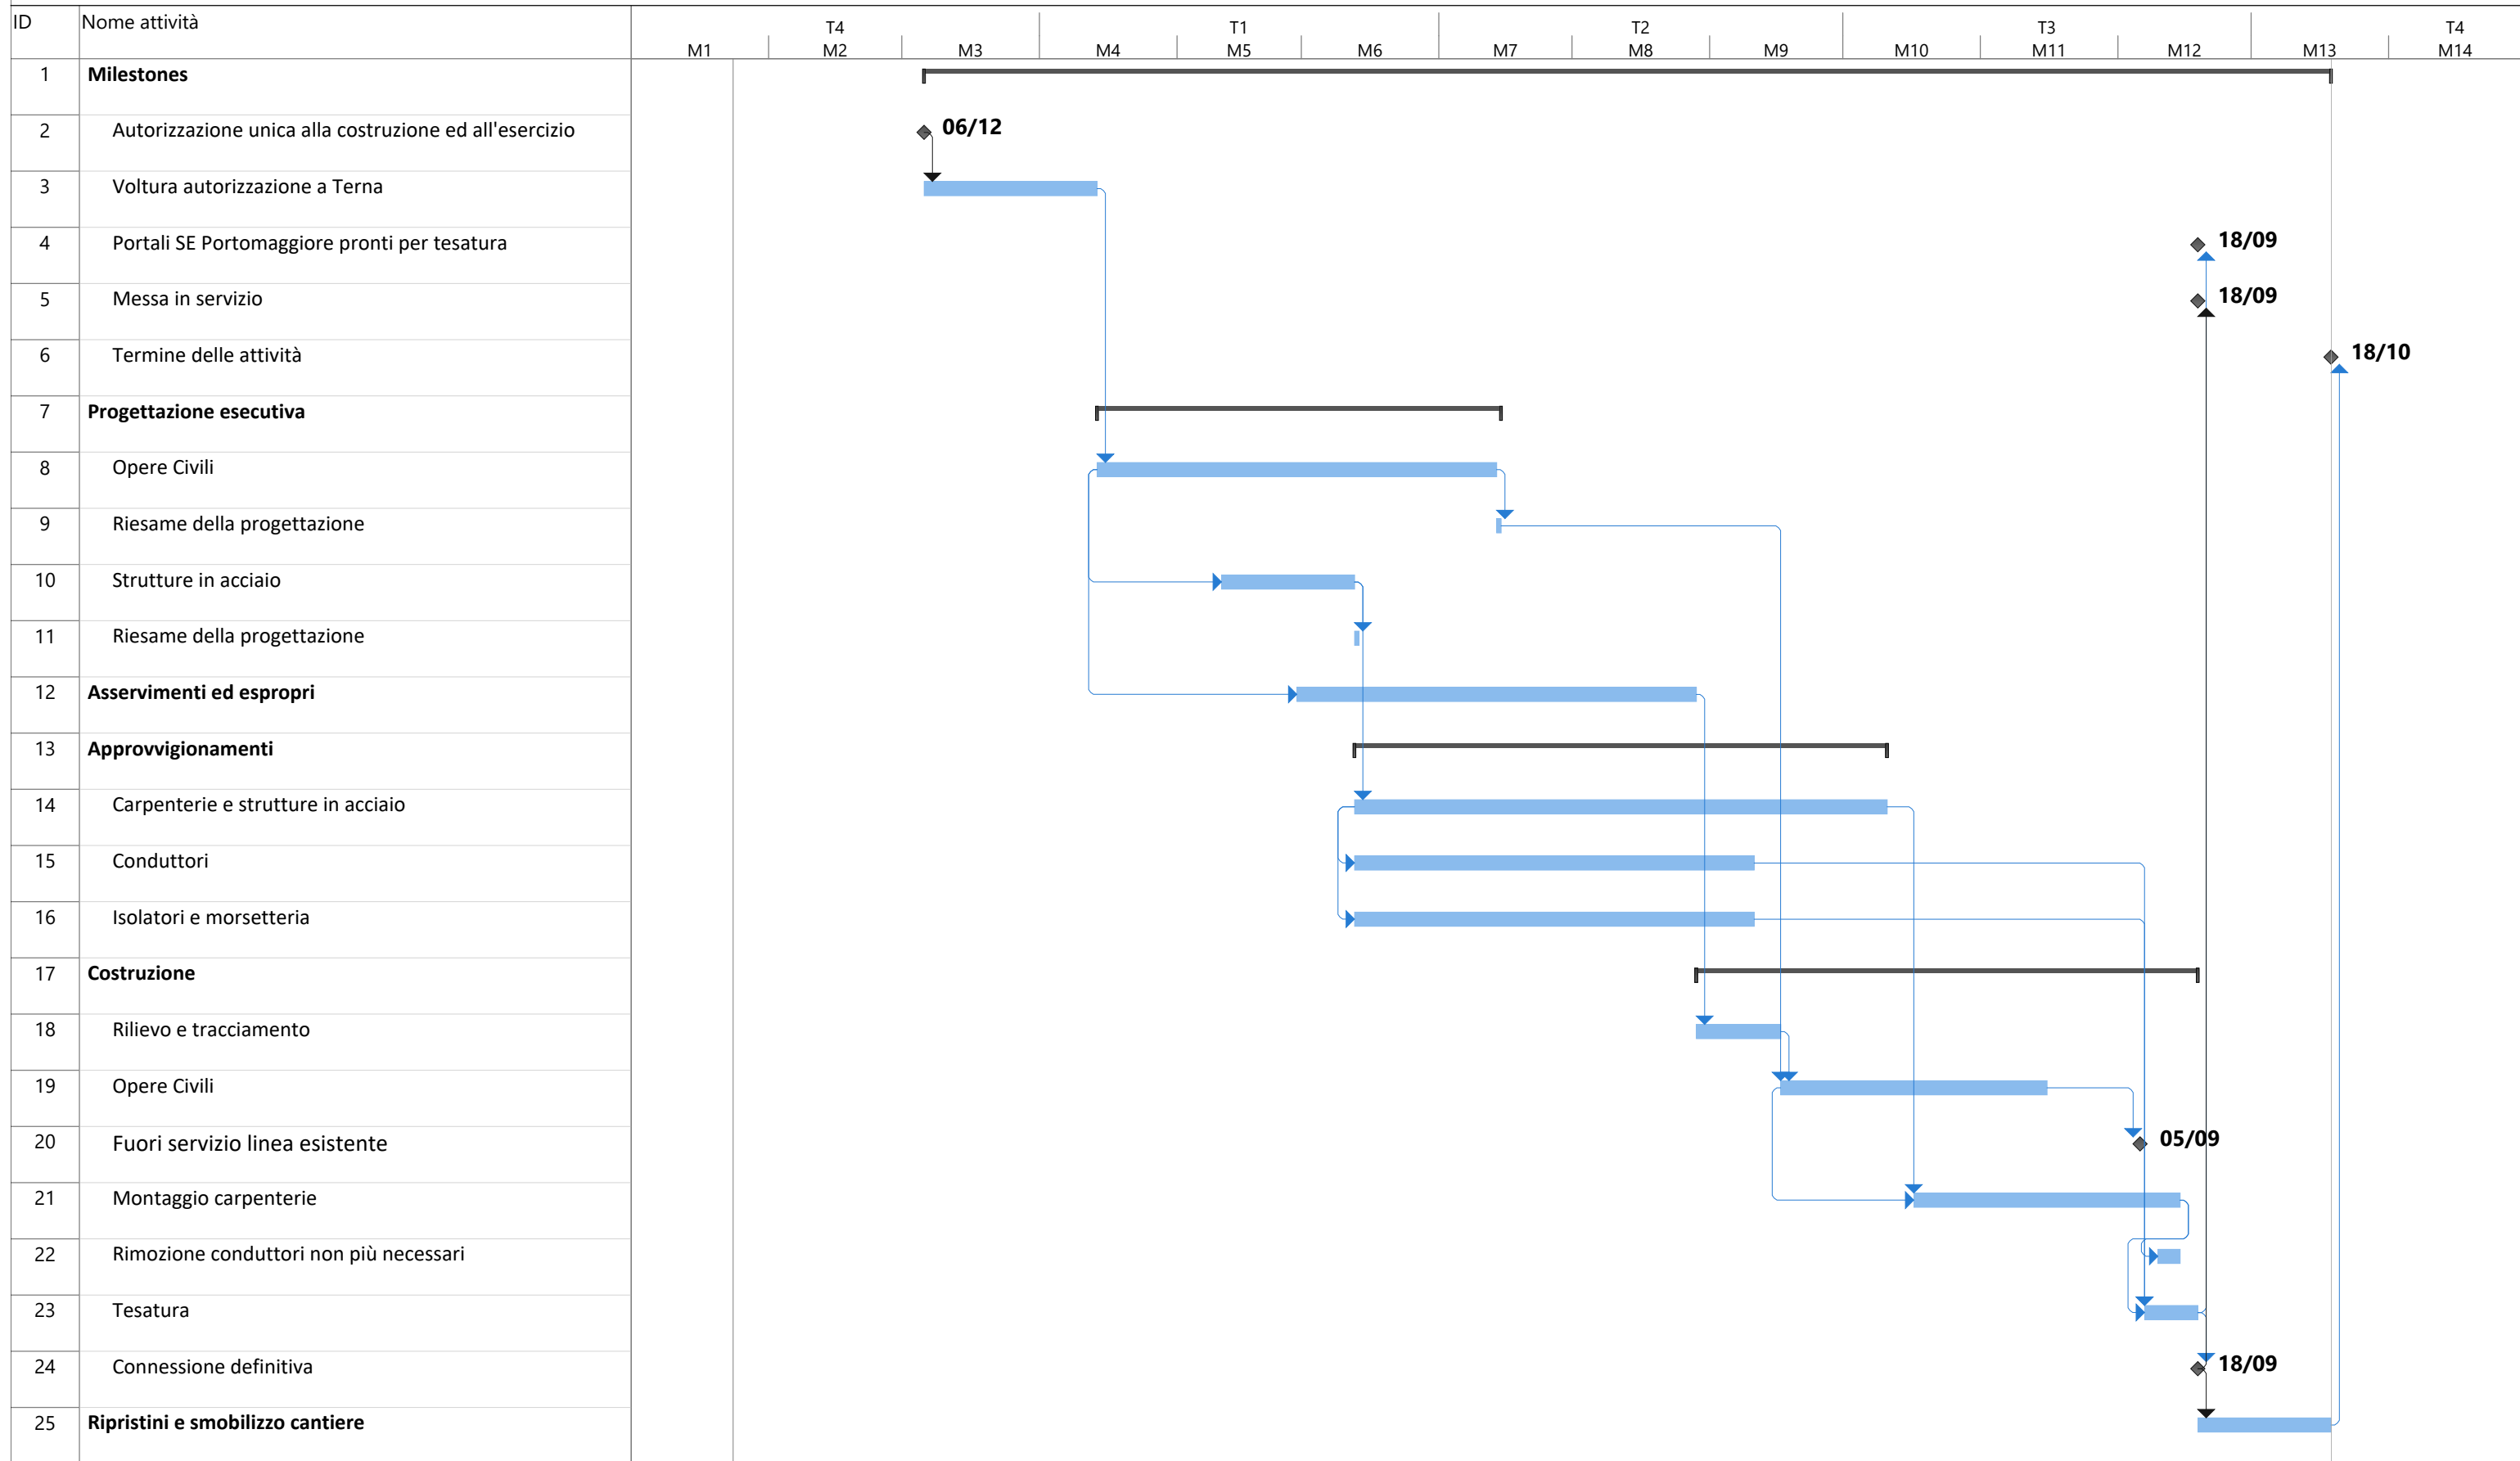

Attività		Riepilogo progetto		Attività manuale		Solo inizio		Scadenza	
Divisione		Attività inattiva		Solo-durata		Solo-fine		Avanzamento	
Cardine		Cardine inattiva		Riporto riepilogo manuale		Attività esterne		Avanzamento manuale	
Riepilogo		Riepilogo inattiva		Riepilogo manuale		Cardine esterno			