









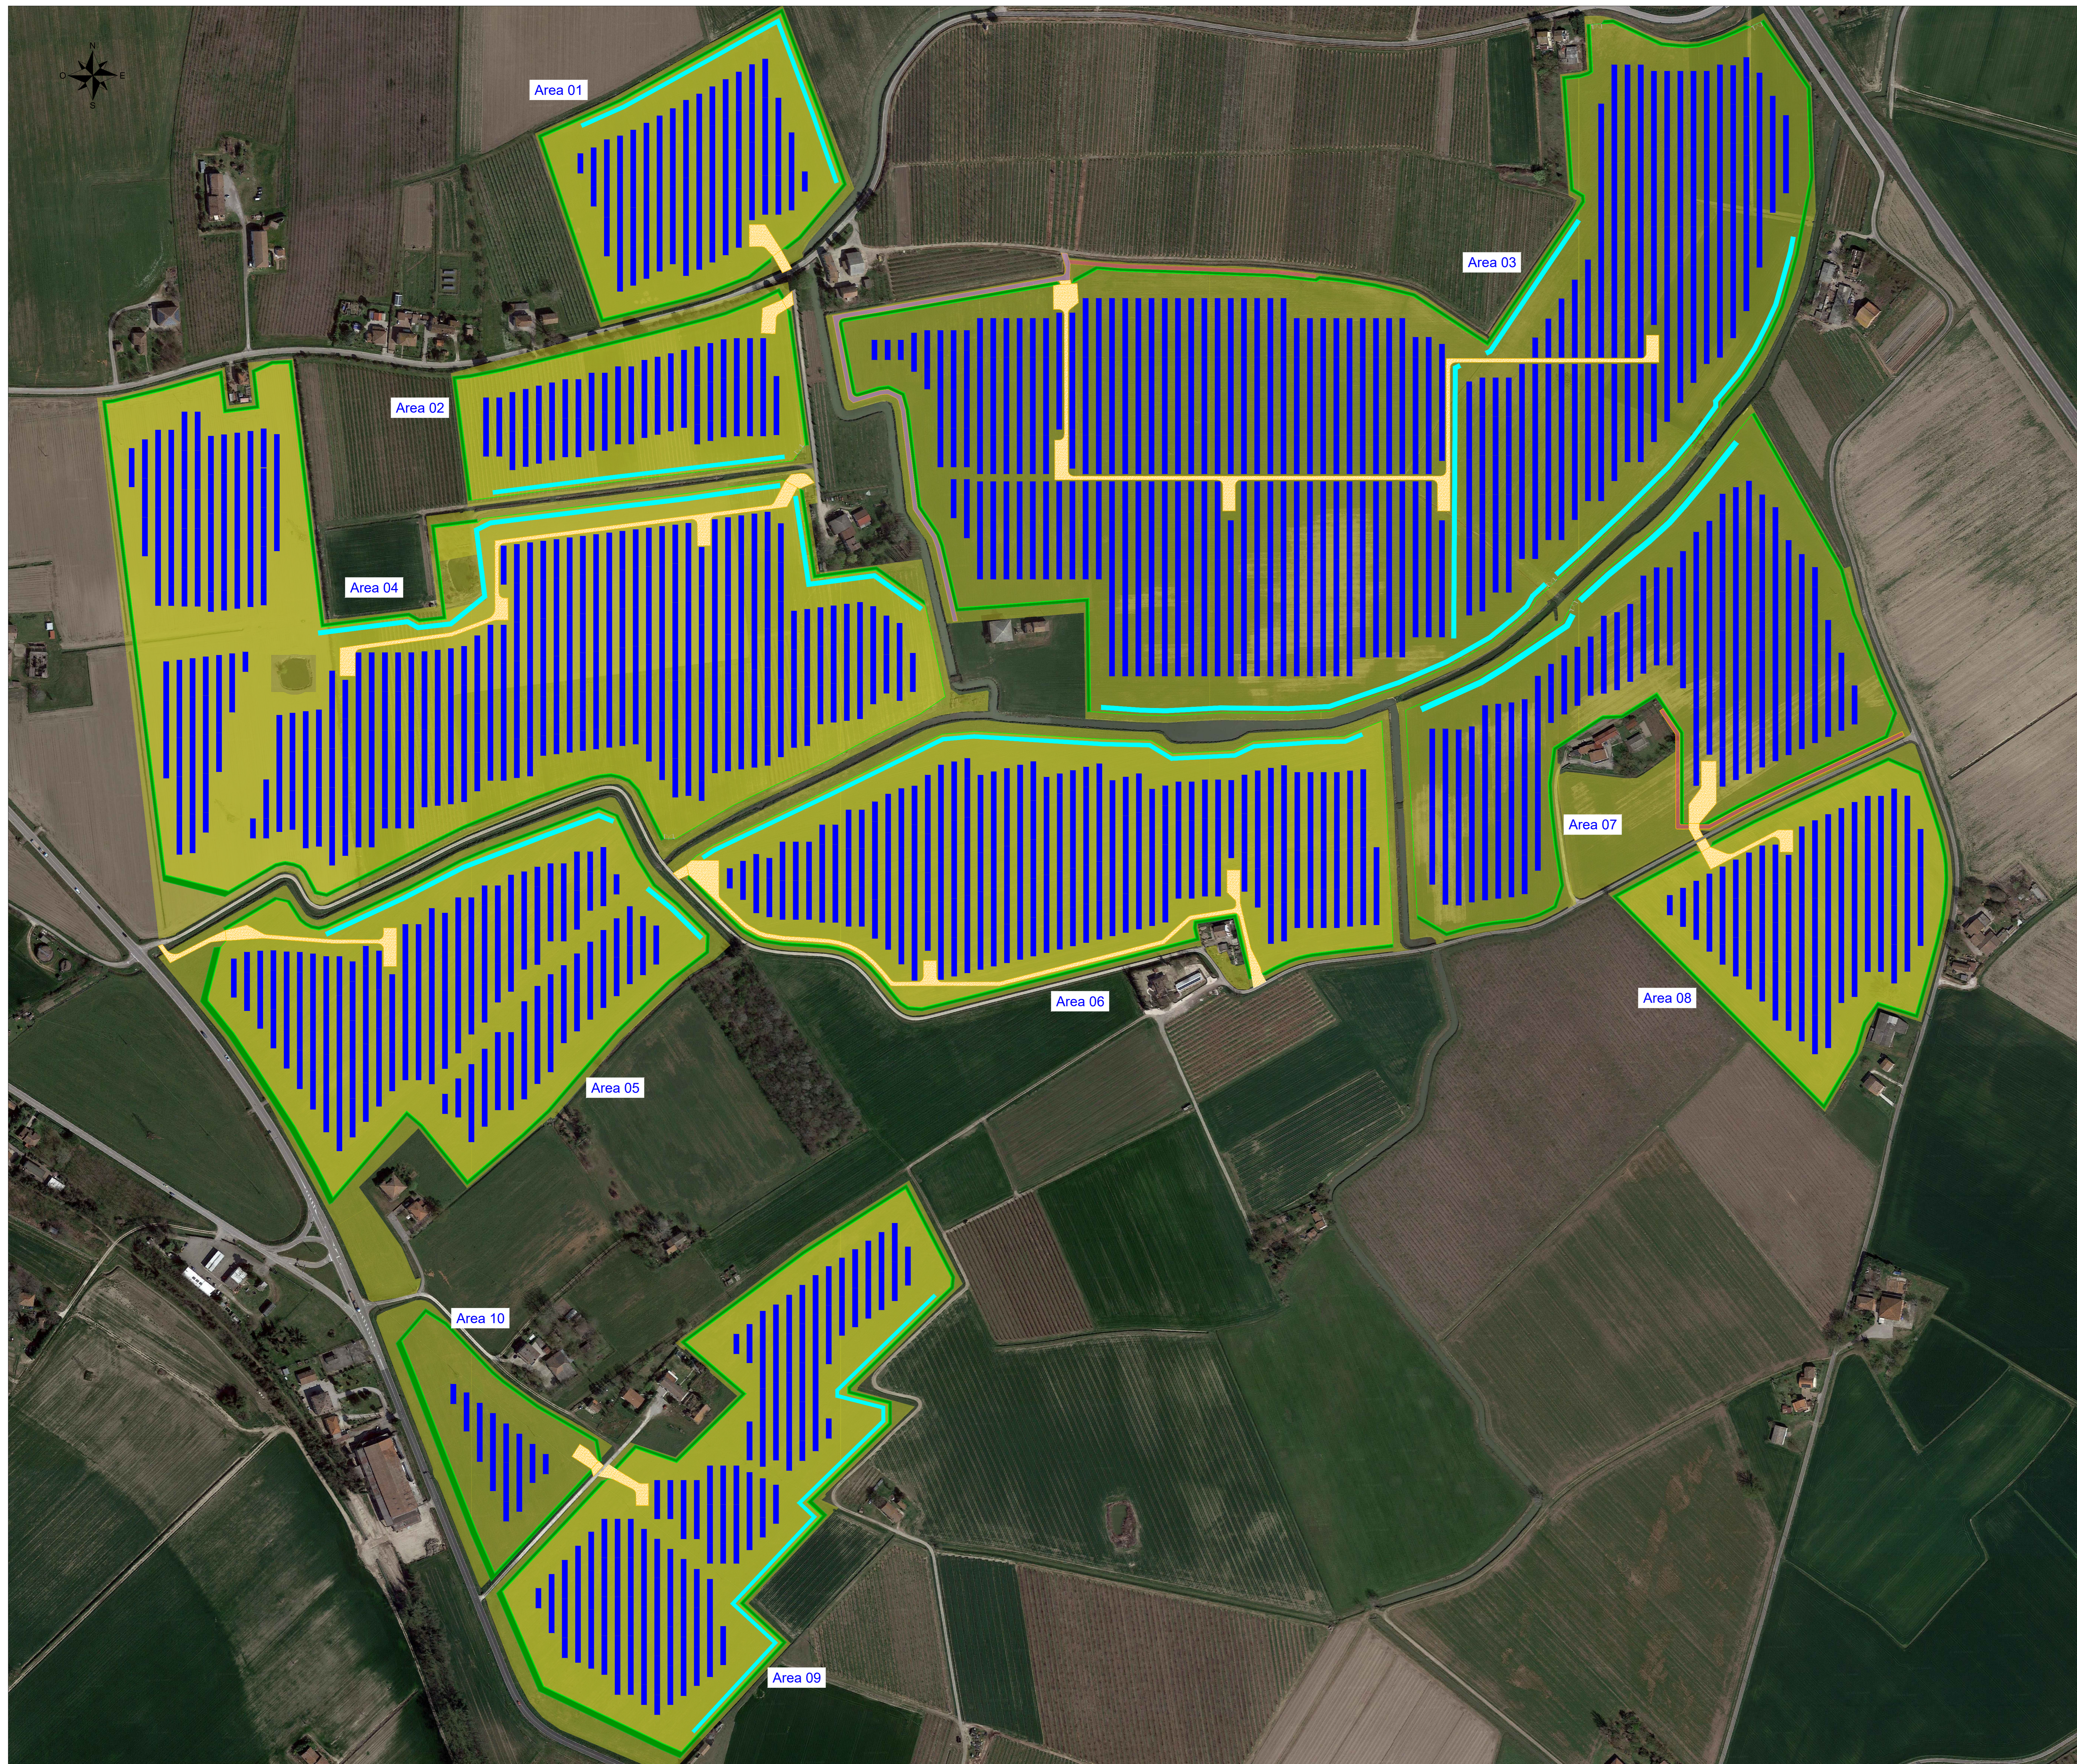


LEGENDA

-  Recinzione impianto agrivoltaico
-  Cancello di accesso impianto agrivoltaico
-  Fascia di mitigazione perimetrale (Ficus Carica, Agazzino, Viburnum Lantana)
-  Strade di nuova realizzazione impianto agrivoltaico
-  Strade di servizio ENEL
-  Strade di servizio proprietari
-  Area struttura porta moduli fotovoltaici tipo A 26x2
-  Area struttura porta moduli fotovoltaici tipo B 13x2
-  Area coltivata
-  Invasi di nuova realizzazione



COMMITTENTE
Newagro S.r.l.
 Via Sebastiano Caboto, 15
 20094 Corsico (MI)

PROGETTISTA
wood.
 Via Sebastiano Caboto, 15
 20094 Corsico (MI)

PROGETTISTA
SCM
 INGEGNERIA
 Dott. Scudato
 CIVILTÀ
 n° 1239

REV.	DATA	DESCRIZIONE	DC	MA	RM
0	Apr-24	EMISSO PER ITER AUTORIZZATIVO			
REVISIONI					

Impianto agrivoltaico "Consandolo" da 57.002,4 kWp, opere connesse e infrastrutture indispensabili Comuni di Argenta e Portomaggiore (FE)

PROGETTO DEFINITIVO IMPIANTO AGRIVOLTAICO E OPERE DI UTENZA

TAV. 16
Layout con identificazione aree coltivate

Questo documento è di proprietà di Newagro S.r.l. e il detentore certifica che il documento è stato ricevuto legalmente. Ogni utilizzo, riproduzione o divulgazione del documento deve essere oggetto di specifica autorizzazione da parte di Newagro S.r.l.	N° PROGETTO 08N1024A
SCALA	1:2000