


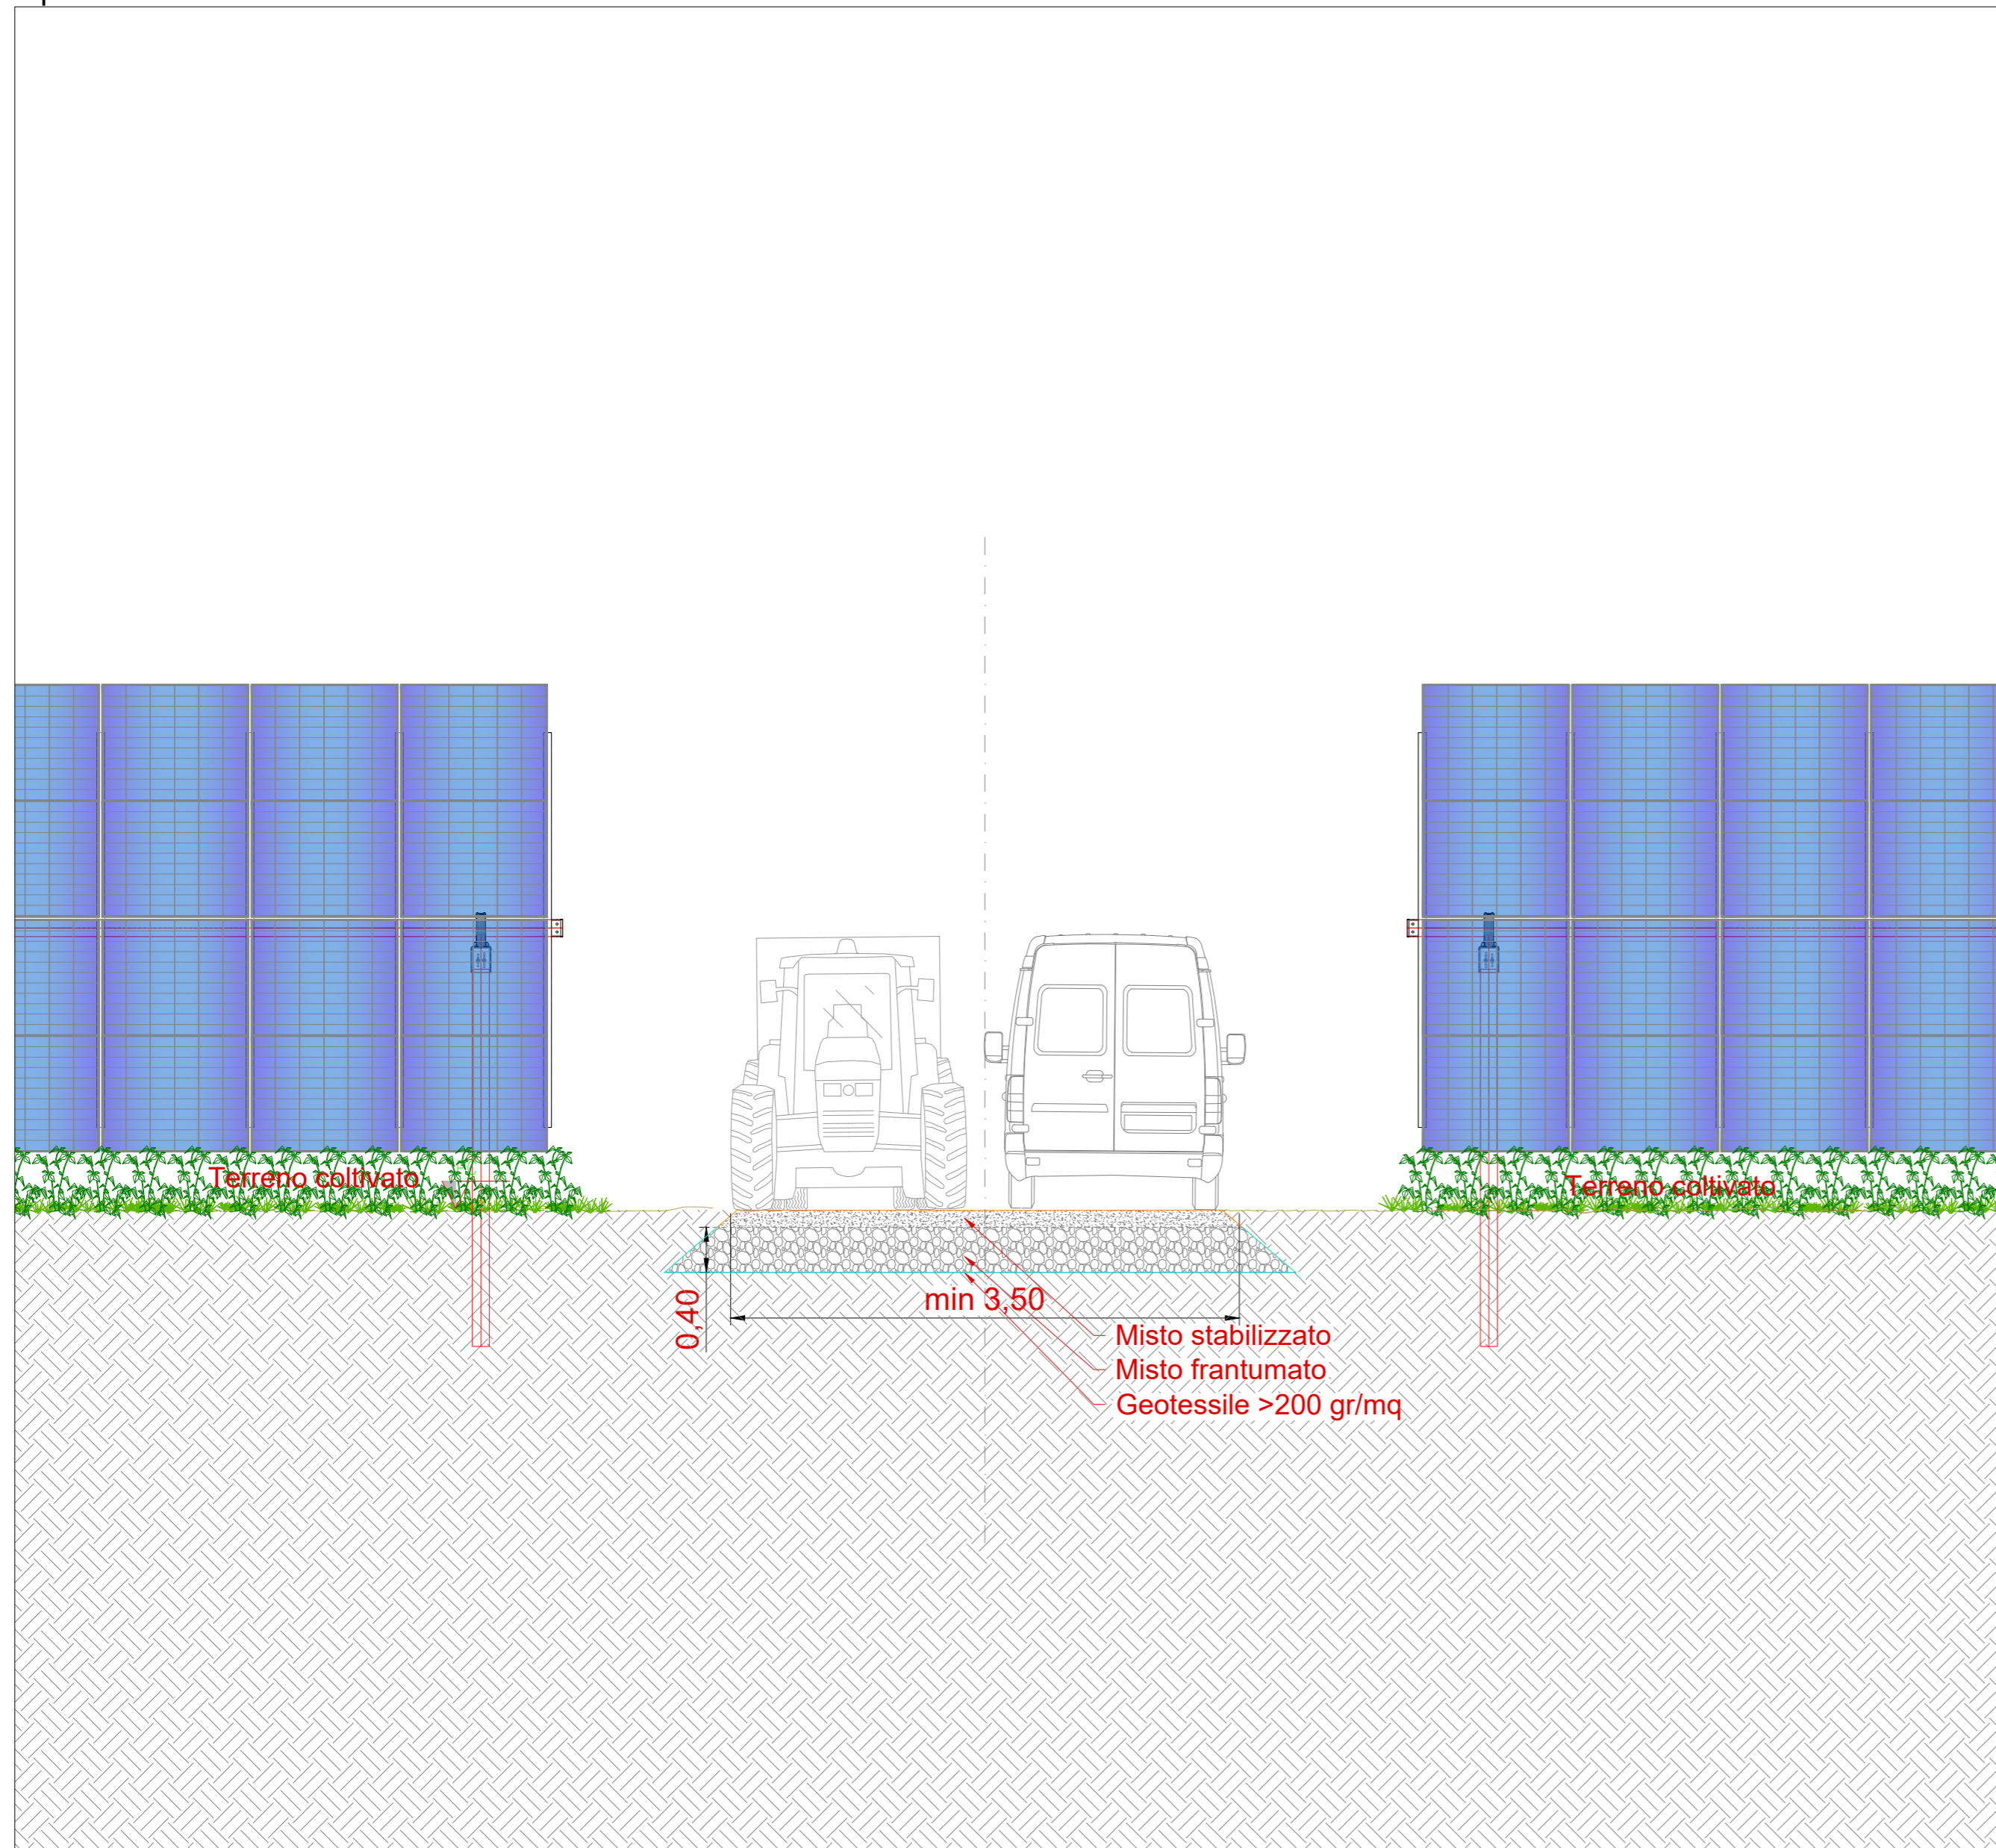

Tipico strada interna - scala 1:50



COMMITTENTE Newagro S.r.l. Via Sebastiano Caboto, 15 20094 Corsico (MI)			PROGETTISTA  		
0	Apr-24	EMESSO PER ITER AUTORIZZATIVO	DC	MA	RM
REV.	DATA	DESCRIZIONE	BY	CHD	APP
REVISIONI					
Impianto agrivoltaico "Consandolo" da 57.002,4 kWp, opere connesse e infrastrutture indispensabili Comuni di Argenta e Portomaggiore (FE)					
PROGETTO DEFINITIVO IMPIANTO AGRIVOLTAICO E OPERE DI UTENZA					
TAV. 32 Tipico strade interne					
Questo documento è di proprietà di Newagro S.r.l. e il detentore certifica che il documento è stato ricevuto legalmente. Ogni utilizzo, riproduzione o divulgazione del documento deve essere oggetto di specifica autorizzazione da parte di Newagro S.r.l.			N° PROGETTO	OBN1024A	
			SCALA	1:50	