


LEGENDA
CANTIERI

Simbolo	Descrizione
	C.B. - CANTIERE BASE
	C.O. - CANTIERE OPERATIVO
	C.A. - CANTIERE DI ARMAMENTO
	C.I. - CANTIERE INDUSTRIALE
	A.T. - AREA TECNICA
	A.S. - AREA STOCCAGGIO
	A.L. - AREA DI LAVORO

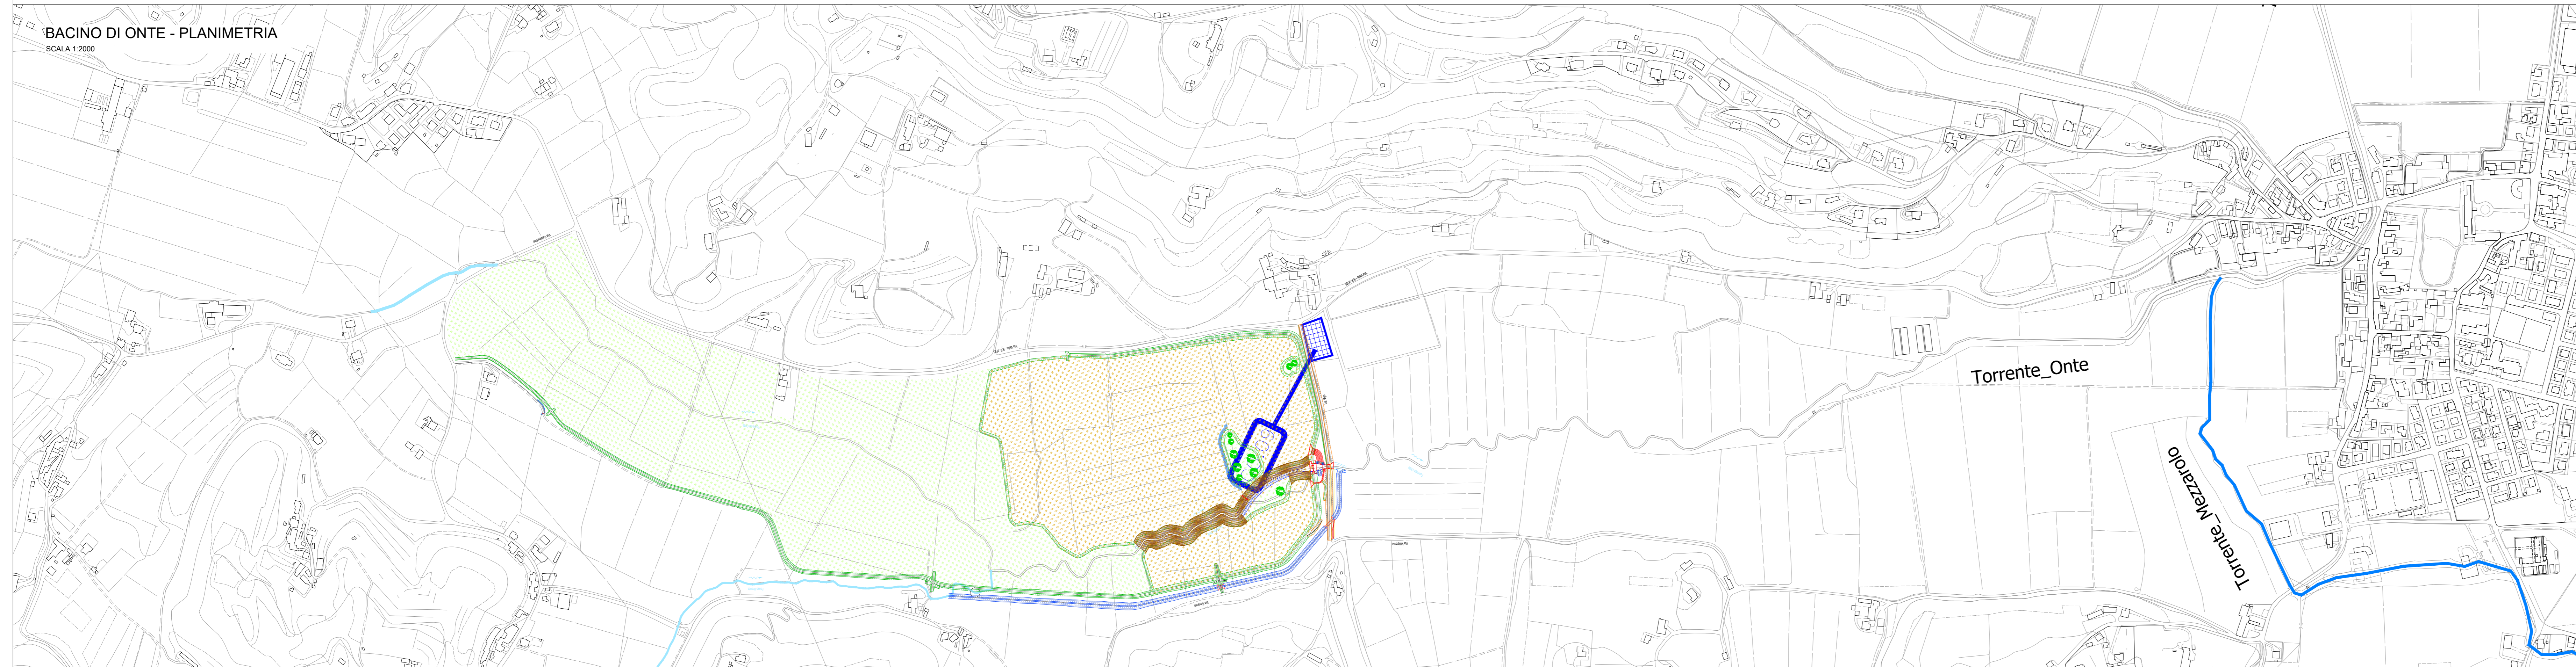

KEY PLAN



20	
19	
18	
17	
16	
15	
14	
13	

COMMITTENTE:

ALTA SORVEGLIANZA:

GENERAL CONTRACTOR:

INFRASTRUTTURE FERROVIARIE STRATEGICHE DEFINITE DALLA LEGGE OBIETTIVO N. 443/01

PROGETTO ESECUTIVO
LINEA AV/AC VERONA - PADOVA
SUB TRATTA VERONA - VICENZA
LOTTO FUNZIONALE II: ATTRAVERSAMENTO DI VICENZA
CA - CANTIERIZZAZIONE
GENERALE
INQUADRAMENTO GENERALE DELLA CANTIERIZZAZIONE
PLANIMETRIA GENERALE DI CANTIERIZZAZIONE - TAV.2

GENERAL CONTRACTOR: CONSORZIO RICAV DUE
Ing. Alberto Pavesi
Data: 02/05/2024

DIRETTORE LAVORI:
Firma:
Data: 02/05/2024

SCALA: 1:5000

COMMESSA	LOTTO	FASE	ENTE	TIPO DOC.	OPER/DISCIPLINA	PROGR.	REV.
IN2L	20	E	12	P5	CA 0 0 0	0 02	A

VISTO CONSORZIO RICAV DUE
Firma:
Data: 02/05/2024

Rev.	Descrizione	Redatto	Data	Verificato	Data	Approvato	Data	Autorizzato
A	Prima Emisione	S.Frascò	02/05/2024	A.Fara	02/05/2024	F.Monori	02/05/2024	Ing. F. Monori

File: IN2L_20-E-12-P5-CA00-00-02-A01.DWG CUP: J41E19100000009 n. Etab.:
CIG: 991961446E