MOVIMENTI DI TERRA
SCA. 2,46
RIP. 5,79

SEZ.NUM.4+453.56

PROGR. 4453.56
PARZ. 5,31

BONIFICA
SCA. 24,93
VEGETALE SX
SCA. 0,00
VEGETALE DX
SCA. 0,55
PAVIMENTAZIONE
SCA. 17,90

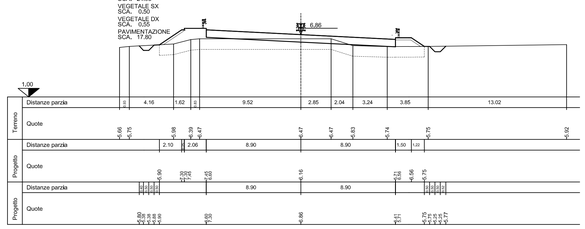

MOVIMENTI DI TERRA
SCA. 3,81
RIP. 4,81

SEZ.NUM.4+458,87

PROGR. 4458,87
PARZ. 5,31

BONIFICA
SCA. 30,61
VEGETALE SX
SCA. 0,00
VEGETALE DX
SCA. 0,45
PAVIMENTAZIONE
SCA. 23,75

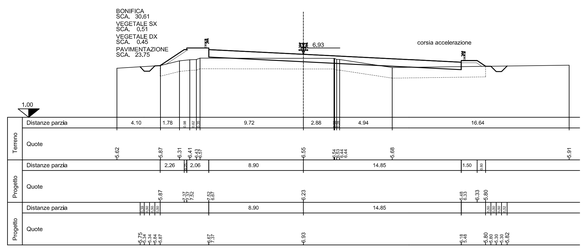

MOVIMENTI DI TERRA
SCA. 4,31
RIP. 9,03

SEZ.NUM.4+475.00

PROGR. 4475.00
PARZ. 16,13

BONIFICA
SCA. 27,59
VEGETALE SX
SCA. 0,00
PAVIMENTAZIONE
SCA. 21,05

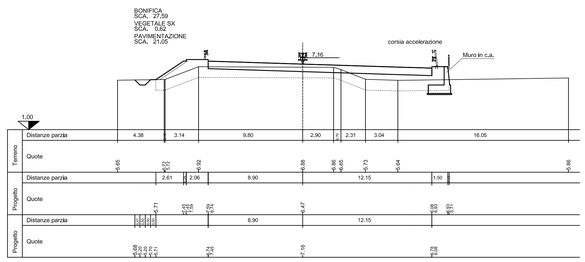

MOVIMENTI DI TERRA
SCA. 7,58
RIP. 8,61

SEZ.NUM.4+500.00

PROGR. 4500.00
PARZ. 25.00

BONIFICA
SCA. 27,25
VEGETALE SX
SCA. 0,00
PAVIMENTAZIONE
SCA. 21,05

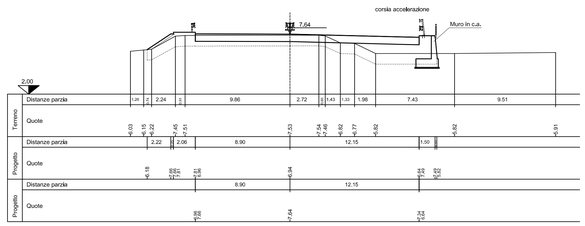

MOVIMENTI DI TERRA
SCA. 8,92
RIP. 10,47

SEZ.NUM.4+525.00

PROGR. 4525.00
PARZ. 25.00

BONIFICA
SCA. 29,60
VEGETALE SX
SCA. 0,41
PAVIMENTAZIONE
SCA. 21,05

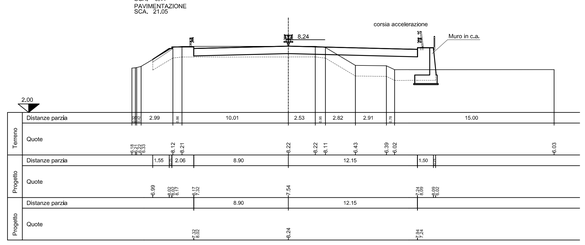

MOVIMENTI DI TERRA
SCA. 14,62
RIP. 14,62

SEZ.NUM.4+550.00

PROGR. 4550.00
PARZ. 25.00

BONIFICA
SCA. 25,90
VEGETALE SX
SCA. 0,23
PAVIMENTAZIONE
SCA. 20,80

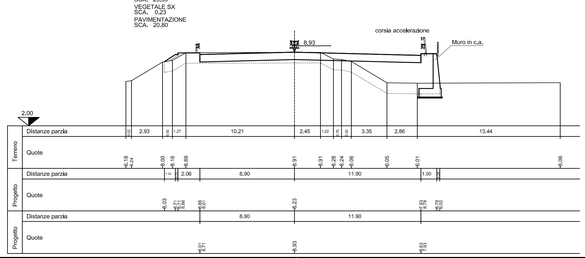

MOVIMENTI DI TERRA
SCA. 8,42
RIP. 16,08

SEZ.NUM.4+575.00

PROGR. 4575.00
PARZ. 25.00

BONIFICA
SCA. 27,34
VEGETALE SX
SCA. 0,00
PAVIMENTAZIONE
SCA. 19,13

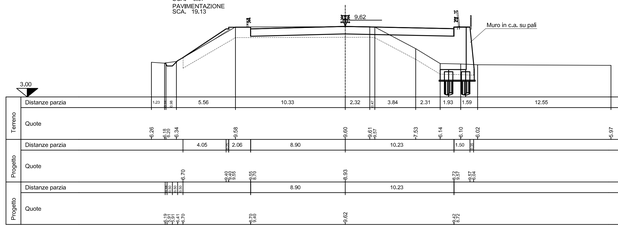

MOVIMENTI DI TERRA
SCA. 16,19
RIP. 16,67

SEZ.NUM.4+600.00

PROGR. 4600.00
PARZ. 25.00

BONIFICA
SCA. 27,94
VEGETALE SX
SCA. 0,10
PAVIMENTAZIONE
SCA. 17,80

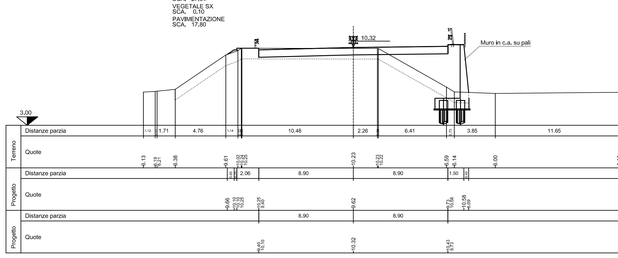

MOVIMENTI DI TERRA
SCA. 5,09
RIP. 16,93

SEZ.NUM.4+608.08

PROGR. 4608.08
PARZ. 8,08

BONIFICA
SCA. 28,09
VEGETALE SX
SCA. 0,48
PAVIMENTAZIONE
SCA. 17,80

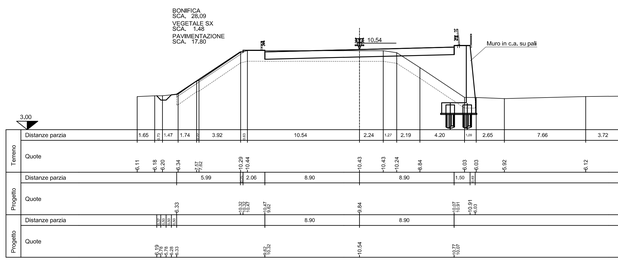

MOVIMENTI DI TERRA
SCA. 7,91
RIP. 18,23

SEZ.NUM.4+633,93

PROGR. 4633,93
PARZ. 25,85

BONIFICA
SCA. 29,27
VEGETALE SX
SCA. 0,87
PAVIMENTAZIONE
SCA. 17,80

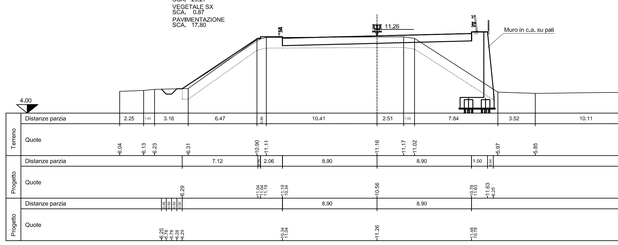

MOVIMENTI DI TERRA
SCA. 8,08
RIP. 19,60

SEZ.NUM.4+650.00

PROGR. 4650.00
PARZ. 16.07

BONIFICA
SCA. 29,91
VEGETALE SX
SCA. 1,87
PAVIMENTAZIONE
SCA. 17,80

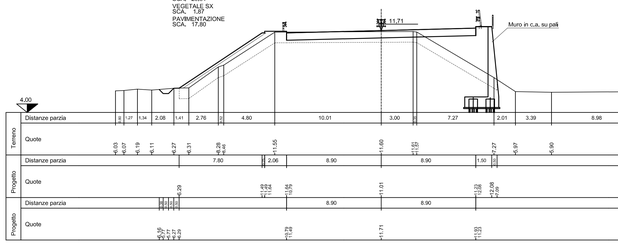

MOVIMENTI DI TERRA
SCA. 8,31
RIP. 17,72

SEZ.NUM.4+659.78

PROGR. 4659.78
PARZ. 9.78

BONIFICA
SCA. 30,44
VEGETALE SX
SCA. 2,00
PAVIMENTAZIONE
SCA. 17,80

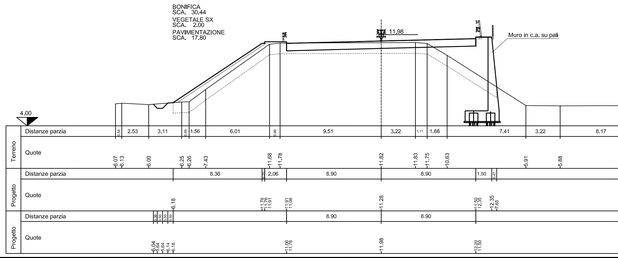

MOVIMENTI DI TERRA
SCA. 17,07
RIP. 17,07

SEZ.NUM.4+667.22

PROGR. 4667.22
PARZ. 7.44

BONIFICA
SCA. 30,75
VEGETALE SX
SCA. 0,00
PAVIMENTAZIONE
SCA. 17,80

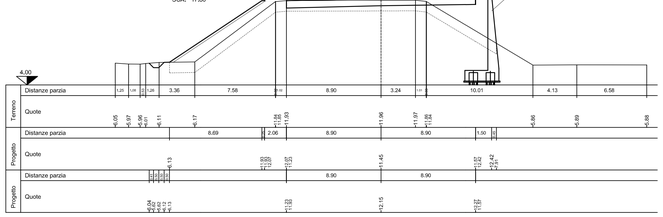

PAVIMENTAZIONE
SCA. 17,94

SEZ.NUM.4+675.00

PROGR. 4675.00
PARZ. 7,78

AMPLIAMENTO PONTE "C" L=2450 cm, Lc=2600 cm.

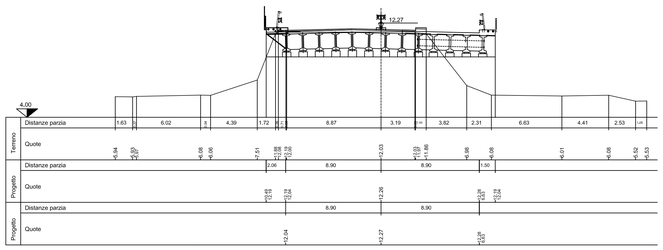

PAVIMENTAZIONE
SCA. 17,94

SEZ.NUM.4+689.48

PROGR. 4689.48
PARZ. 14,48

AMPLIAMENTO PONTE "C" L=2450 cm, Lc=2600 cm.

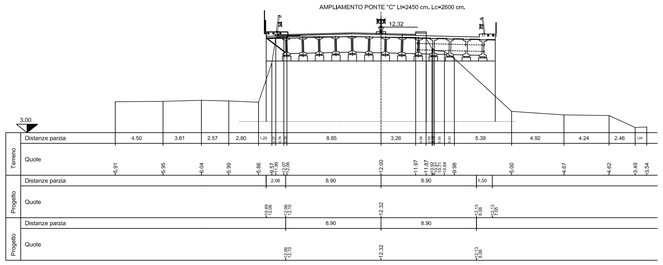

PAVIMENTAZIONE
SCA. 17,94

SEZ.NUM.4+699,80

PROGR. 4699,80
PARZ. 10.32

AMPLIAMENTO PONTE "C" L=2450 cm, Lc=2600 cm.

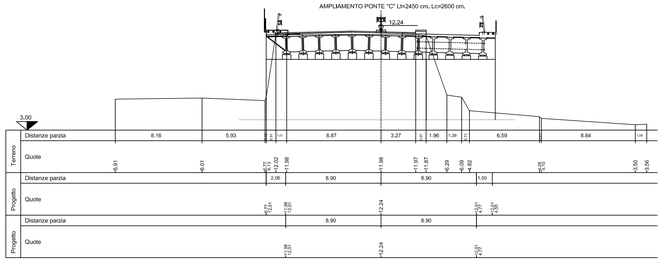

MOVIMENTI DI TERRA
SCA. 17,97
RIP. 18,41

SEZ.NUM.4+700.58

PROGR. 4700.58
PARZ. 0,78

BONIFICA
SCA. 32,73
PAVIMENTAZIONE
SCA. 17,80

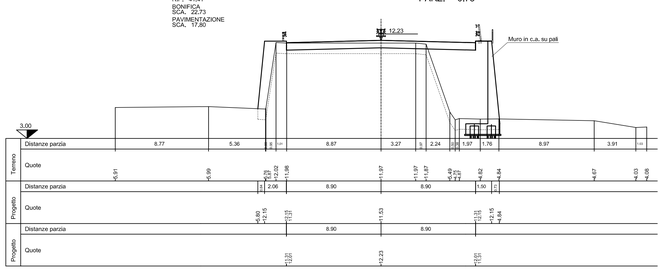

MOVIMENTI DI TERRA
SCA. 9,60
RIP. 17,01

SEZ.NUM.4+710.91

PROGR. 4710.91
PARZ. 10.32

BONIFICA
SCA. 30,56
VEGETALE SX
SCA. 2,03
PAVIMENTAZIONE
SCA. 17,80

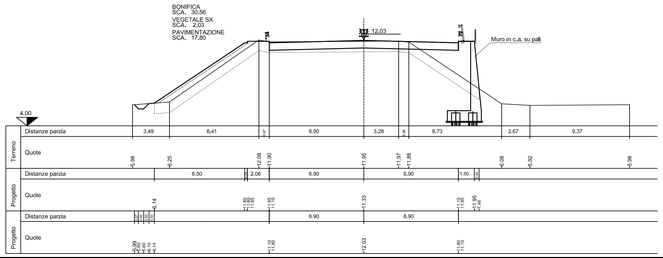

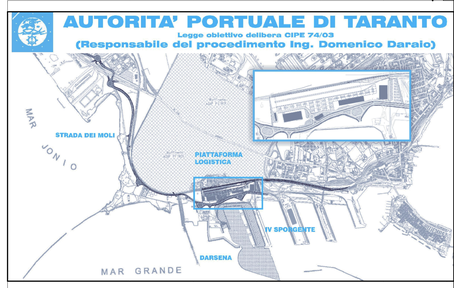

revisione	data	descrizione revisione	disegnato	verificato	approvato
01	29-09-2006	Prima emissione	V.Guzzon	A.Pantoza	G.Gaddo
00	31-05-2006	Emissione in bozza	V.Guzzon	A.Pantoza	G.Gaddo

SOCIETA' DI PROGETTO:

TARANTO LOGISTICA S.p.A.

AUTORITA' PORTUALE TARANTO

Progettista

SINA

Consulenti Progettisti

PROFERT s.r.l.
INGEGNERIA E SISTEMI

progetti e dintorni

Il Direttore Tecnico
Dott. Ing. Andrea PANIZZA

Disegno n°

123-700 D 1 A S T S 2 2 6

Titolo

PIASTRA PORTUALE DI TARANTO

PROGETTO DEFINITIVO
STRADA DEI MOLI
SEZIONI TRASVERSALI ASSE PRINCIPALE
DAL KM 4+453.56 AL KM 4+710.91

Nome File	Spc doc.	Definito da	formato	scala	foglio
D:\ASTS226_REV_01.DWG	JDK		A0	1:200	1

DISEGNO ELABORATO DA SINA CON SISTEMA CAD

A0 (1200X900) 1=1

SINA SpA Milano | 123 | 700 | D | 0 | - | 0 | 00 | 00 | 00 | 00 | - | 0 | 0