

STUDIO TECNICO
ING. CRISTIAN IAVARONE

SEDE OPERATIVA:
Via Talenti, 74 - 07026 - Olbia (OT)
Tel./Fax 07891890707 - Cell. 3476433388
E.mail: ing.cristianiavarone@gmail.com


DATI FISCALI:
Via Talenti, 74 - 07026 - Olbia (OT)
Tel./Fax 07891890707 - Cell. 3476433388
P.Iva: 01959330901 - C.F.: VRNCST72S186015W

COMUNE DI OLBIA
PROVINCIA DI OLBIA TEMPIO

PROGETTO PER LA REALIZZAZIONE DI UNA
BANCHINA AL SERVIZIO DI UN CANTIERE NAUTICO,
DESTINATO ALLA MANUTENZIONE RIPARAZIONE E
RIMESSAGGIO DI IMBARCAZIONI DA LAVORO E DA
DIPORTO

FRONTE COMPARTO INDUSTRIALE DEL COMUNE DI
OLBIA DISTINTO IN CATASTO AL FOGLIO 33 MAPPALI
992, 1118, 1119, 1120 E 1122.

elaborato		scala	2
PLANIMETRIA STATO DI FATTO		1:500	
		04/2023	
progettista	committente	fase	2
Ing. Cristian Iavarone	SERVIZI NAUTICI SRL	DEFINITIVO	

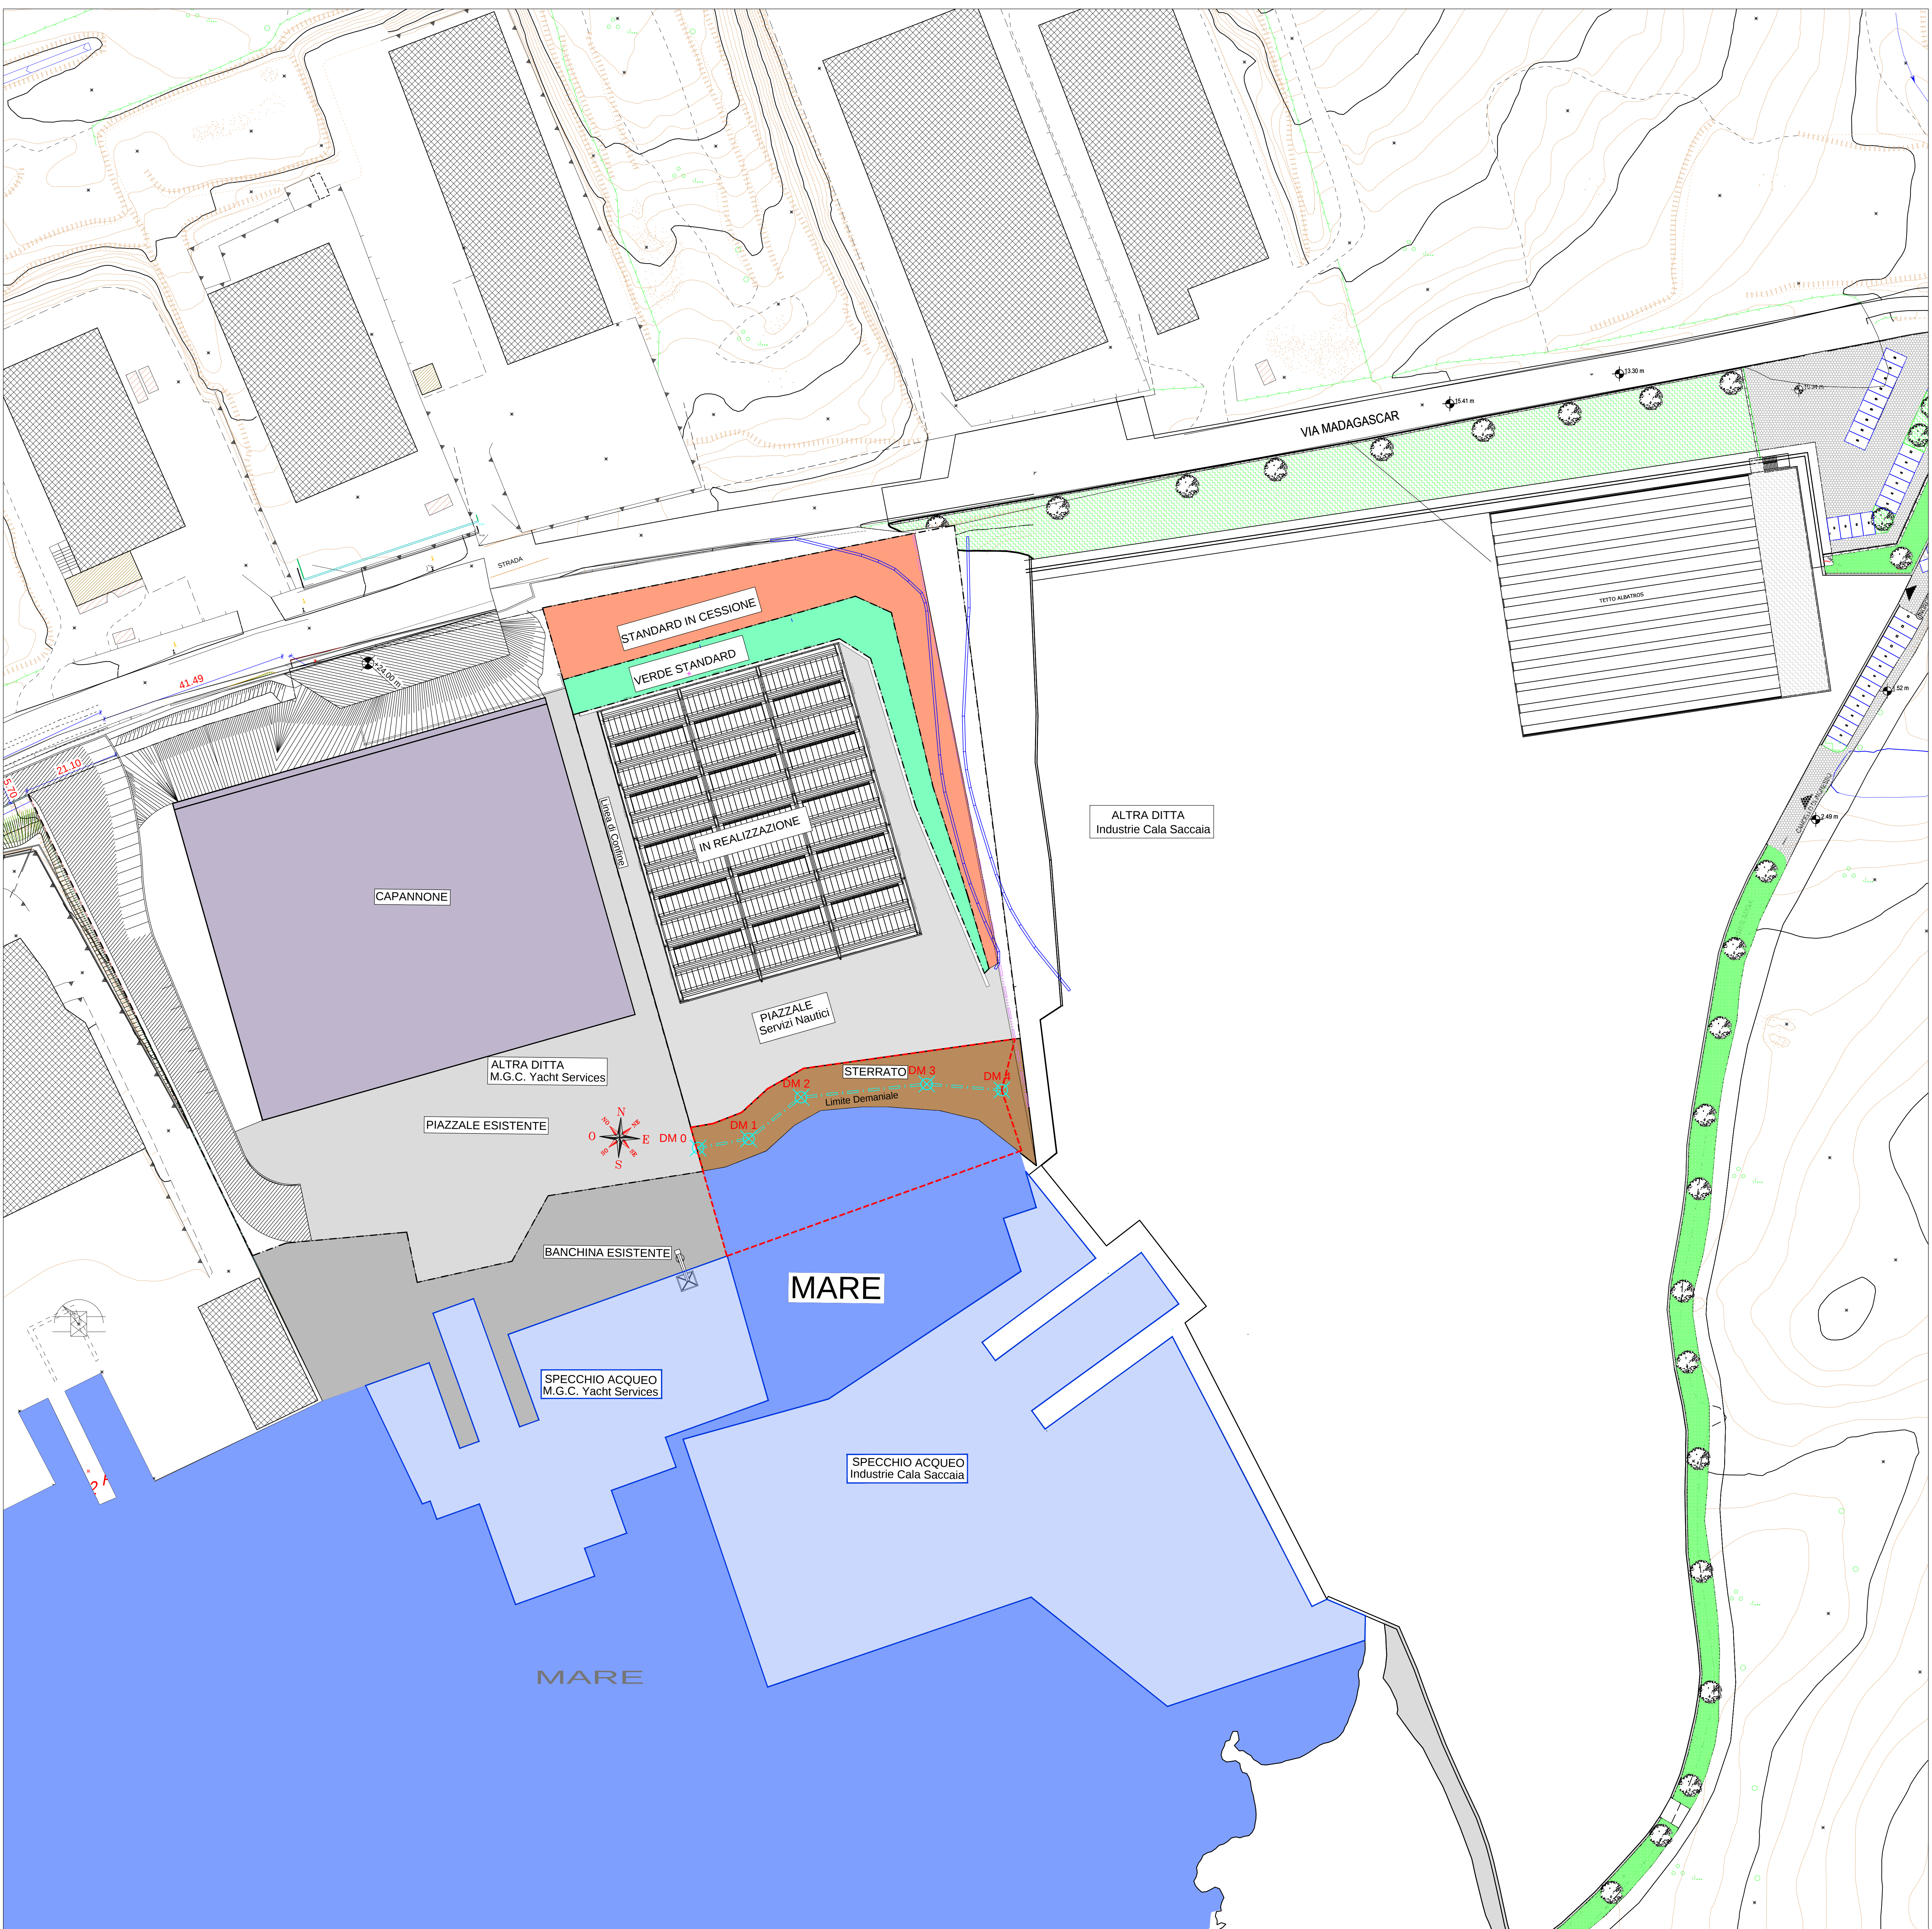

PLANIMETRIA GENERALE

SCALA 1:500