


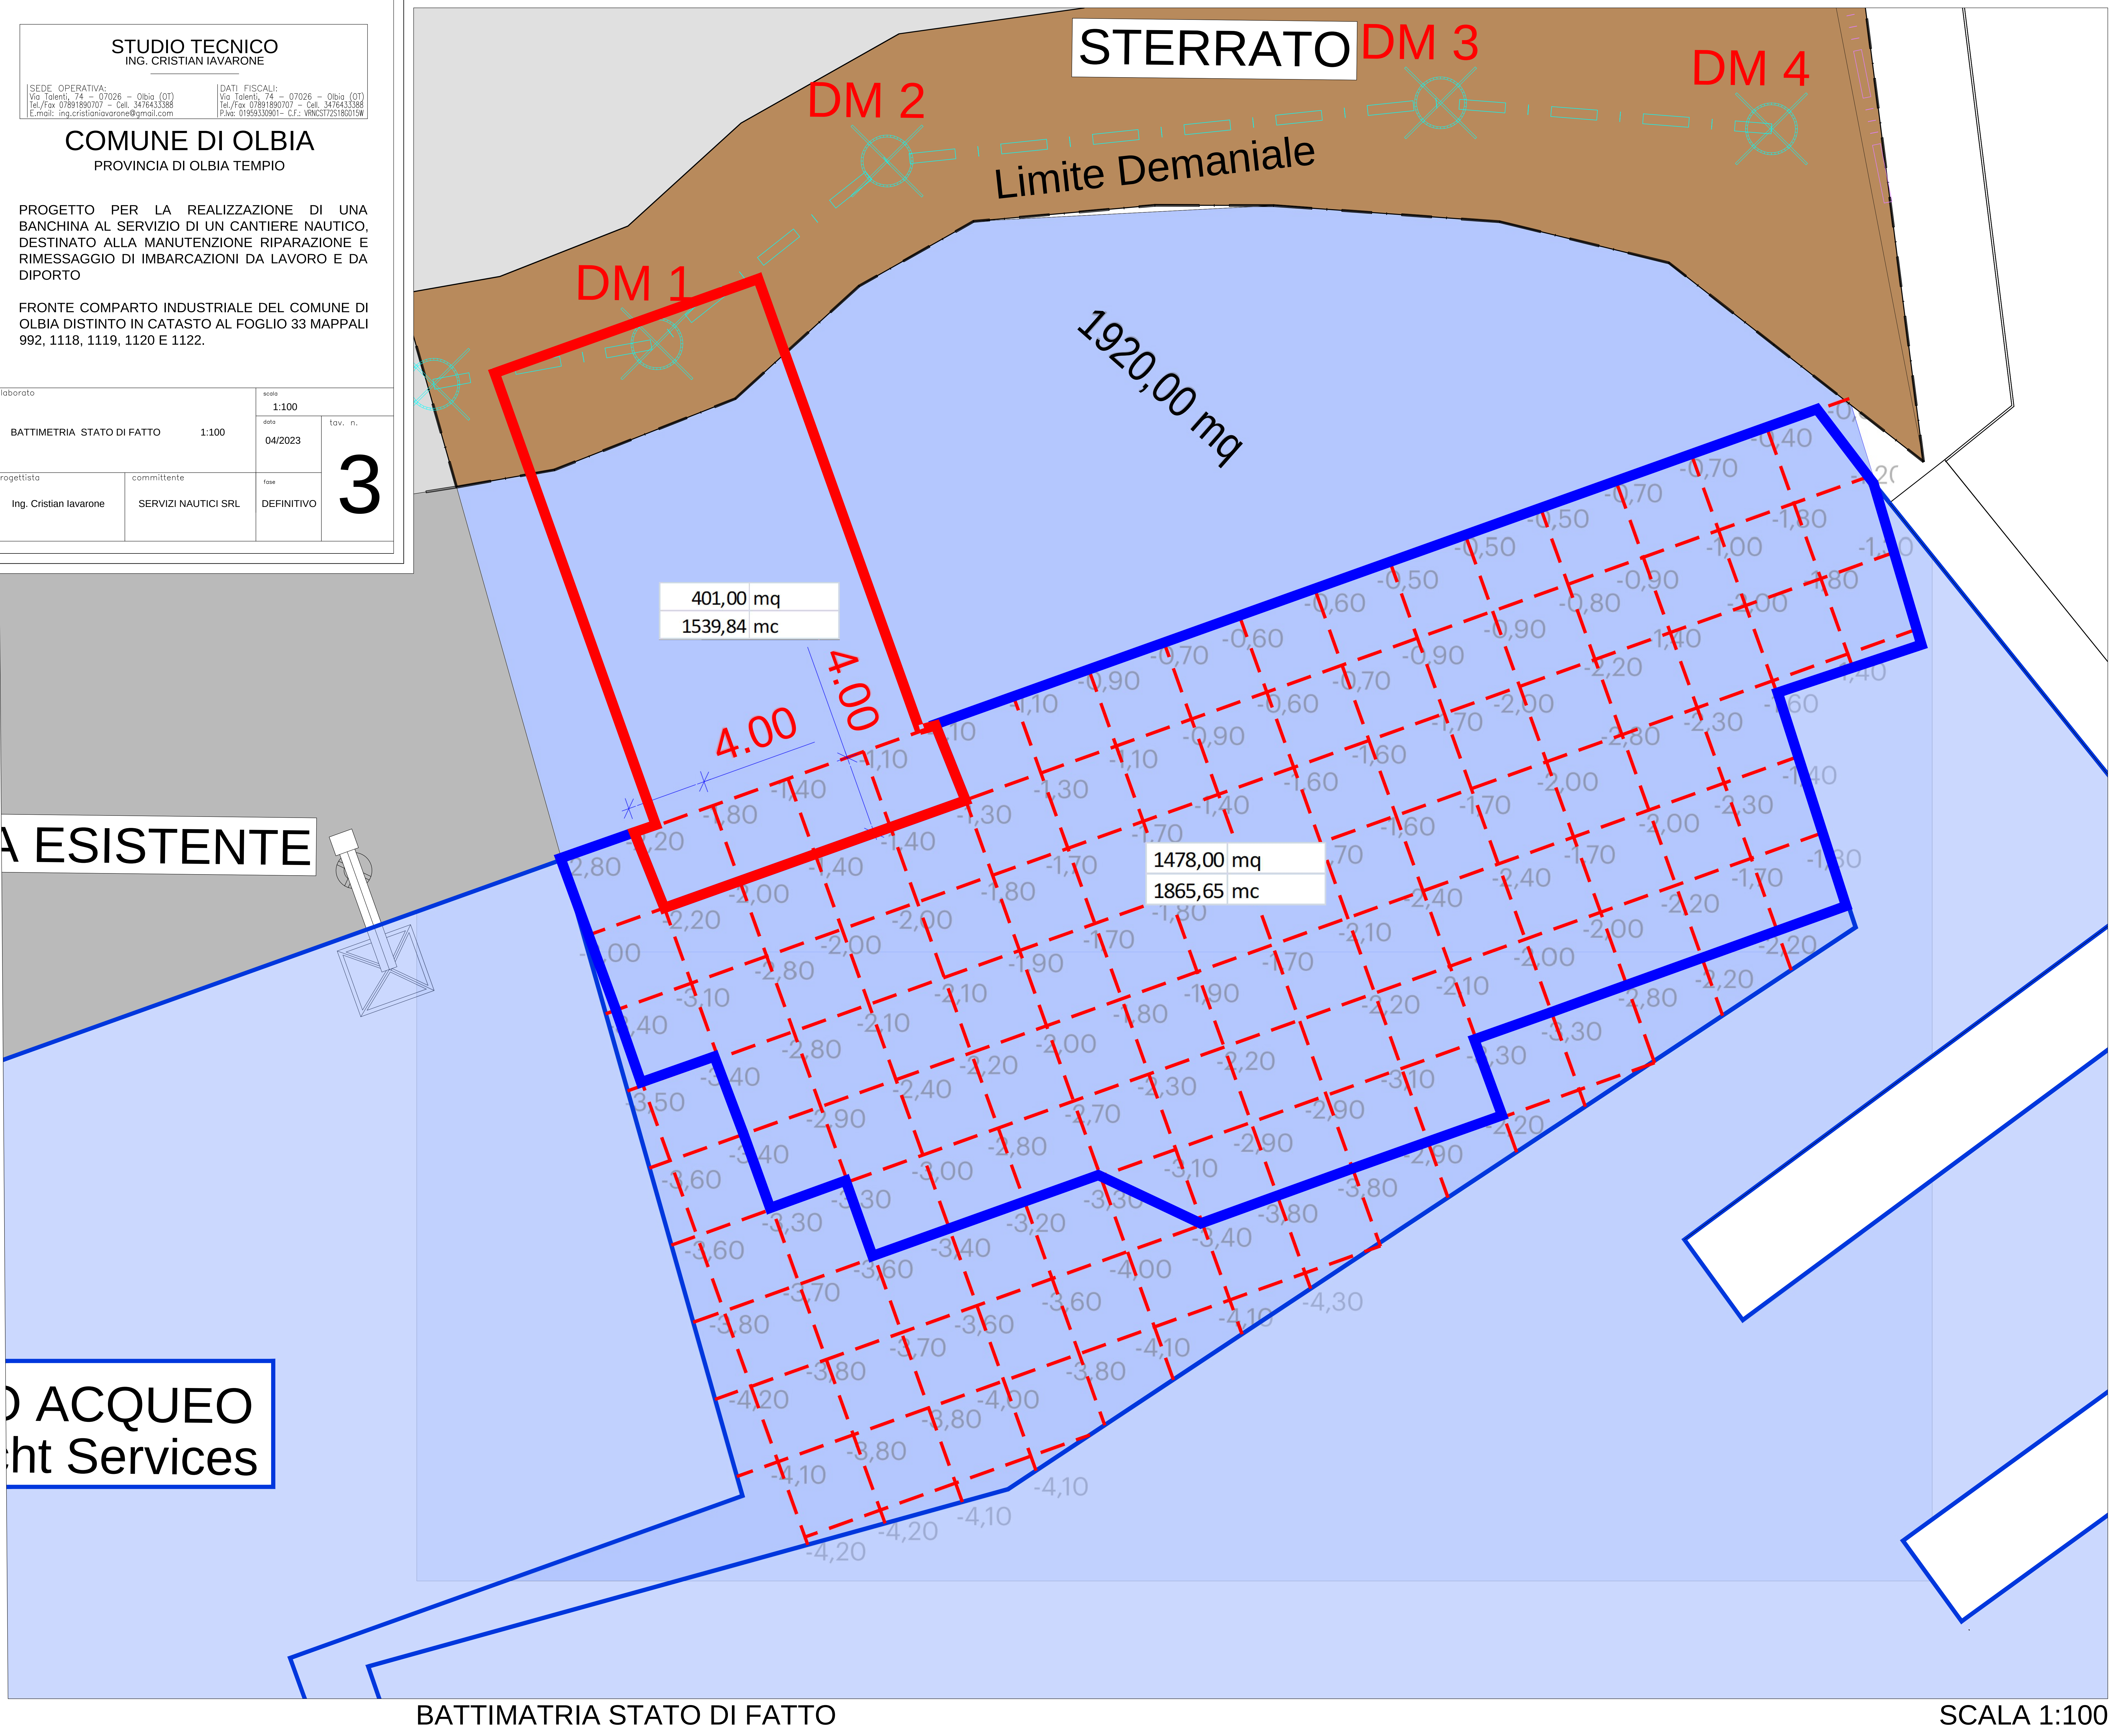

STUDIO TECNICO
ING. CRISTIAN IAVARONE

SEDE OPERATIVA:
Via Talenti, 74 - 07026 - Olbia (OT)
Tel./Fax 07891890707 - Cell. 3476433388
E-mail: ing.cristianiavarone@gmail.com

DATI FISCALI:
Via Talenti, 74 - 07026 - Olbia (OT)
Tel./Fax 07891890707 - Cell. 3476433388
P.Iva: 01959330901 - C.F.: VRNCS1725186015W

COMUNE DI OLBIA

PROVINCIA DI OLBIA TEMPIO

PROGETTO PER LA REALIZZAZIONE DI UNA
BANCHINA AL SERVIZIO DI UN CANTIERE NAUTICO,
DESTINATO ALLA MANUTENZIONE RIPARAZIONE E
RIMESSAGGIO DI IMBARCAZIONI DA LAVORO E DA
DIPORTO

FRONTE COMPARTO INDUSTRIALE DEL COMUNE DI
OLBIA DISTINTO IN CATASTO AL FOGLIO 33 MAPPALI
992, 1118, 1119, 1120 E 1122.

elaborato

scalo

1:100

data

04/2023

tov. n.

3

progettista

committente

fase

Ing. Cristian Iavarone

SERVIZI NAUTICI SRL

DEFINITIVO

A ESISTENTE

ACQUEO
ht Services