


COMUNE DI OLBIA
PROVINCIA DI OLBIA TEMPIO

PROGETTO PER LA REALIZZAZIONE DI UNA BANCHINA AL SERVIZIO DI UN CANTIERE NAUTICO, DESTINATO ALLA MANUTENZIONE RIPARAZIONE E RIMESSAGGIO DI IMBARCAZIONI DA LAVORO E DA DIPORTO

FRONTE COMPARTO INDUSTRIALE DEL COMUNE DI OLBIA DISTINTO IN CATASTO AL FOGLIO 33 MAPPALI 992, 1118, 1119, 1120 E 1122.

elaborato		scala	
PLANIMETRIA GENERALE DI PROGETTO		1:200	
		data	fov. n.
		04/2023	
progettista	committente	fase	
Ing. Cristian Iavarone	SERVIZI NAUTICI SRL	DEFINITIVO	

4

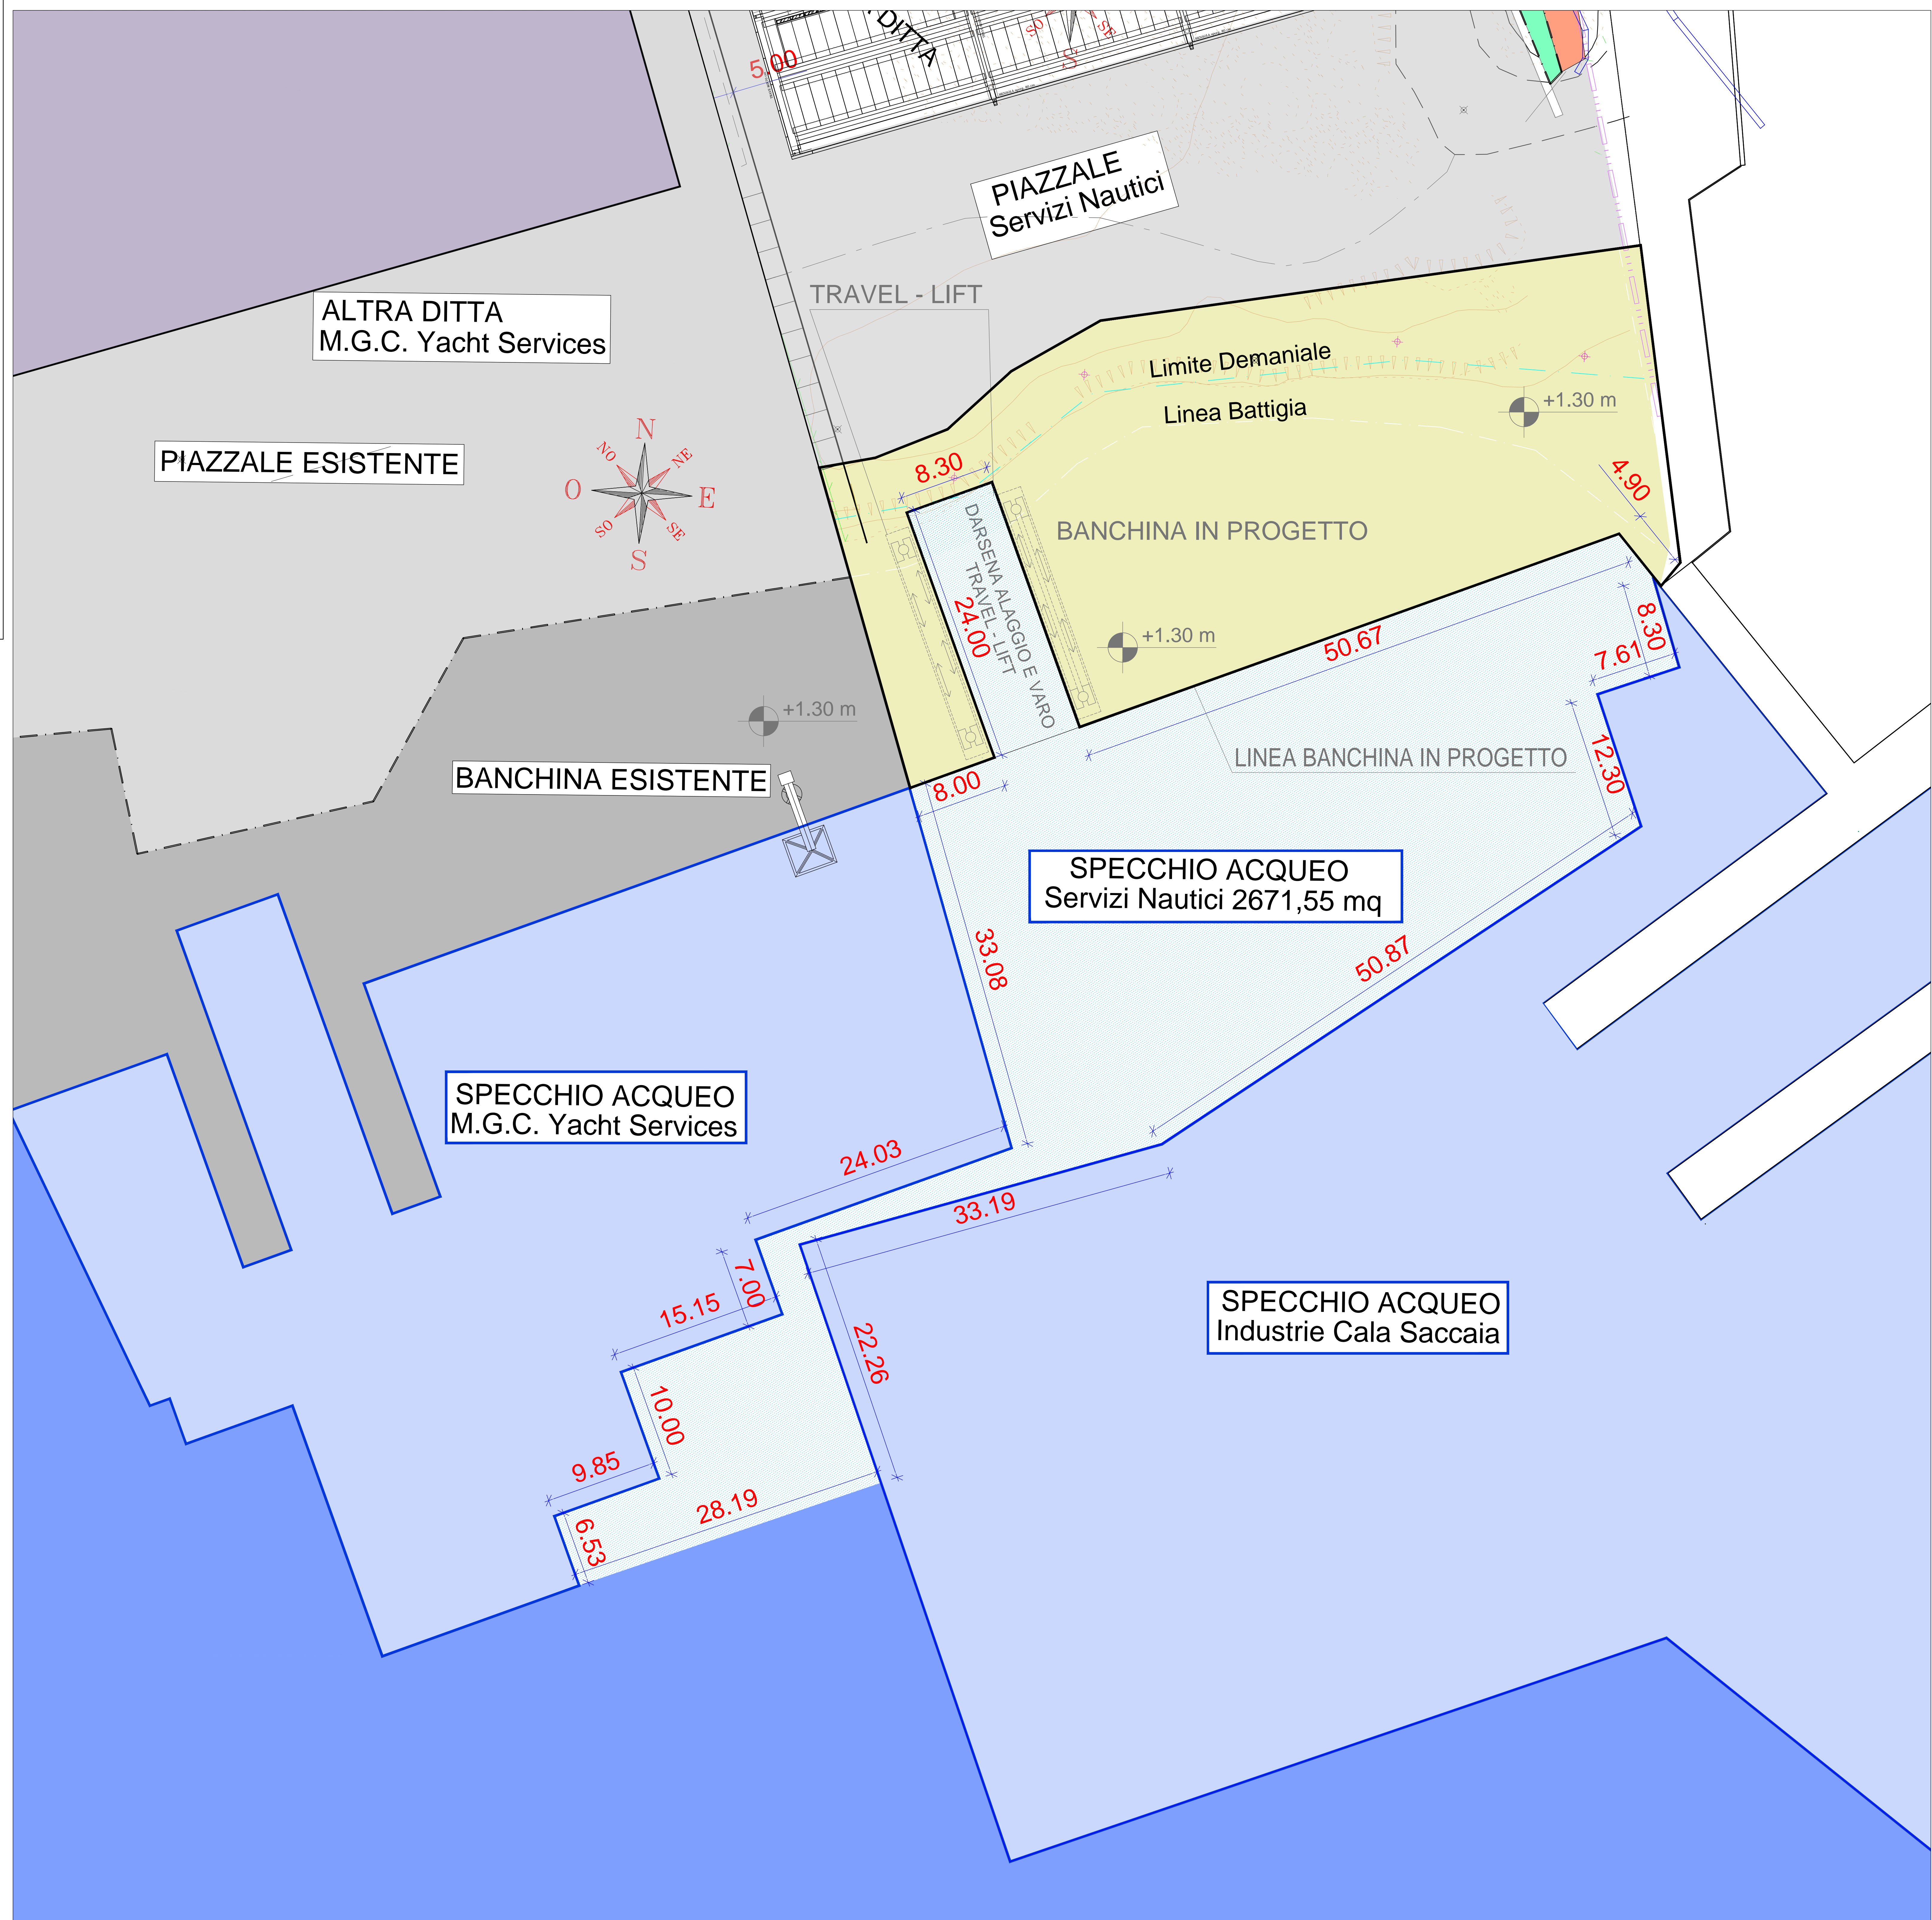

PLANIMETRIA GENERALE DI PROGETTO

SCALA 1:200