

STUDIO TECNICO
ING. CRISTIAN IAVARONE

SEDE OPERATIVA:
Via Tolenti, 74 - 07026 - Olbia (OT)
Tel./fax 07891890707 - Cell. 3476433388
E-mail: ing.cristianiavarone@gmail.com


DATI FISCALI:
Via Tolenti, 74 - 07026 - Olbia (OT)
Tel./fax 07891890707 - Cell. 3476433388
P.Iva: 01958330901 - C.F.: VRNCST72S18G015W

COMUNE DI OLBIA
PROVINCIA DI OLBIA TEMPIO


PROGETTO PER LA REALIZZAZIONE DI UNA BANCHINA AL SERVIZIO DI UN CANTIERE NAUTICO, DESTINATO ALLA MANUTENZIONE RIPARAZIONE E RIMESSAGGIO DI IMBARCAZIONI DA LAVORO E DA DIPORTO

FRONTE COMPARTO INDUSTRIALE DEL COMUNE DI OLBIA DISTINTO IN CATASTO AL FOGLIO 33 MAPPALI 992, 1118, 1119, 1120 E 1122.

elaborato		scala	
		1:1000	
STRALCIO CARTOGRAFICO SID PROGETTO SU STRALCIO CARTOGRAFICO SID		data	tav. n.
		04/2023	9
progettista	committente	fase	
Ing. Cristian Iavarone	SERVIZI NAUTICI SRL	DEFINITIVO	

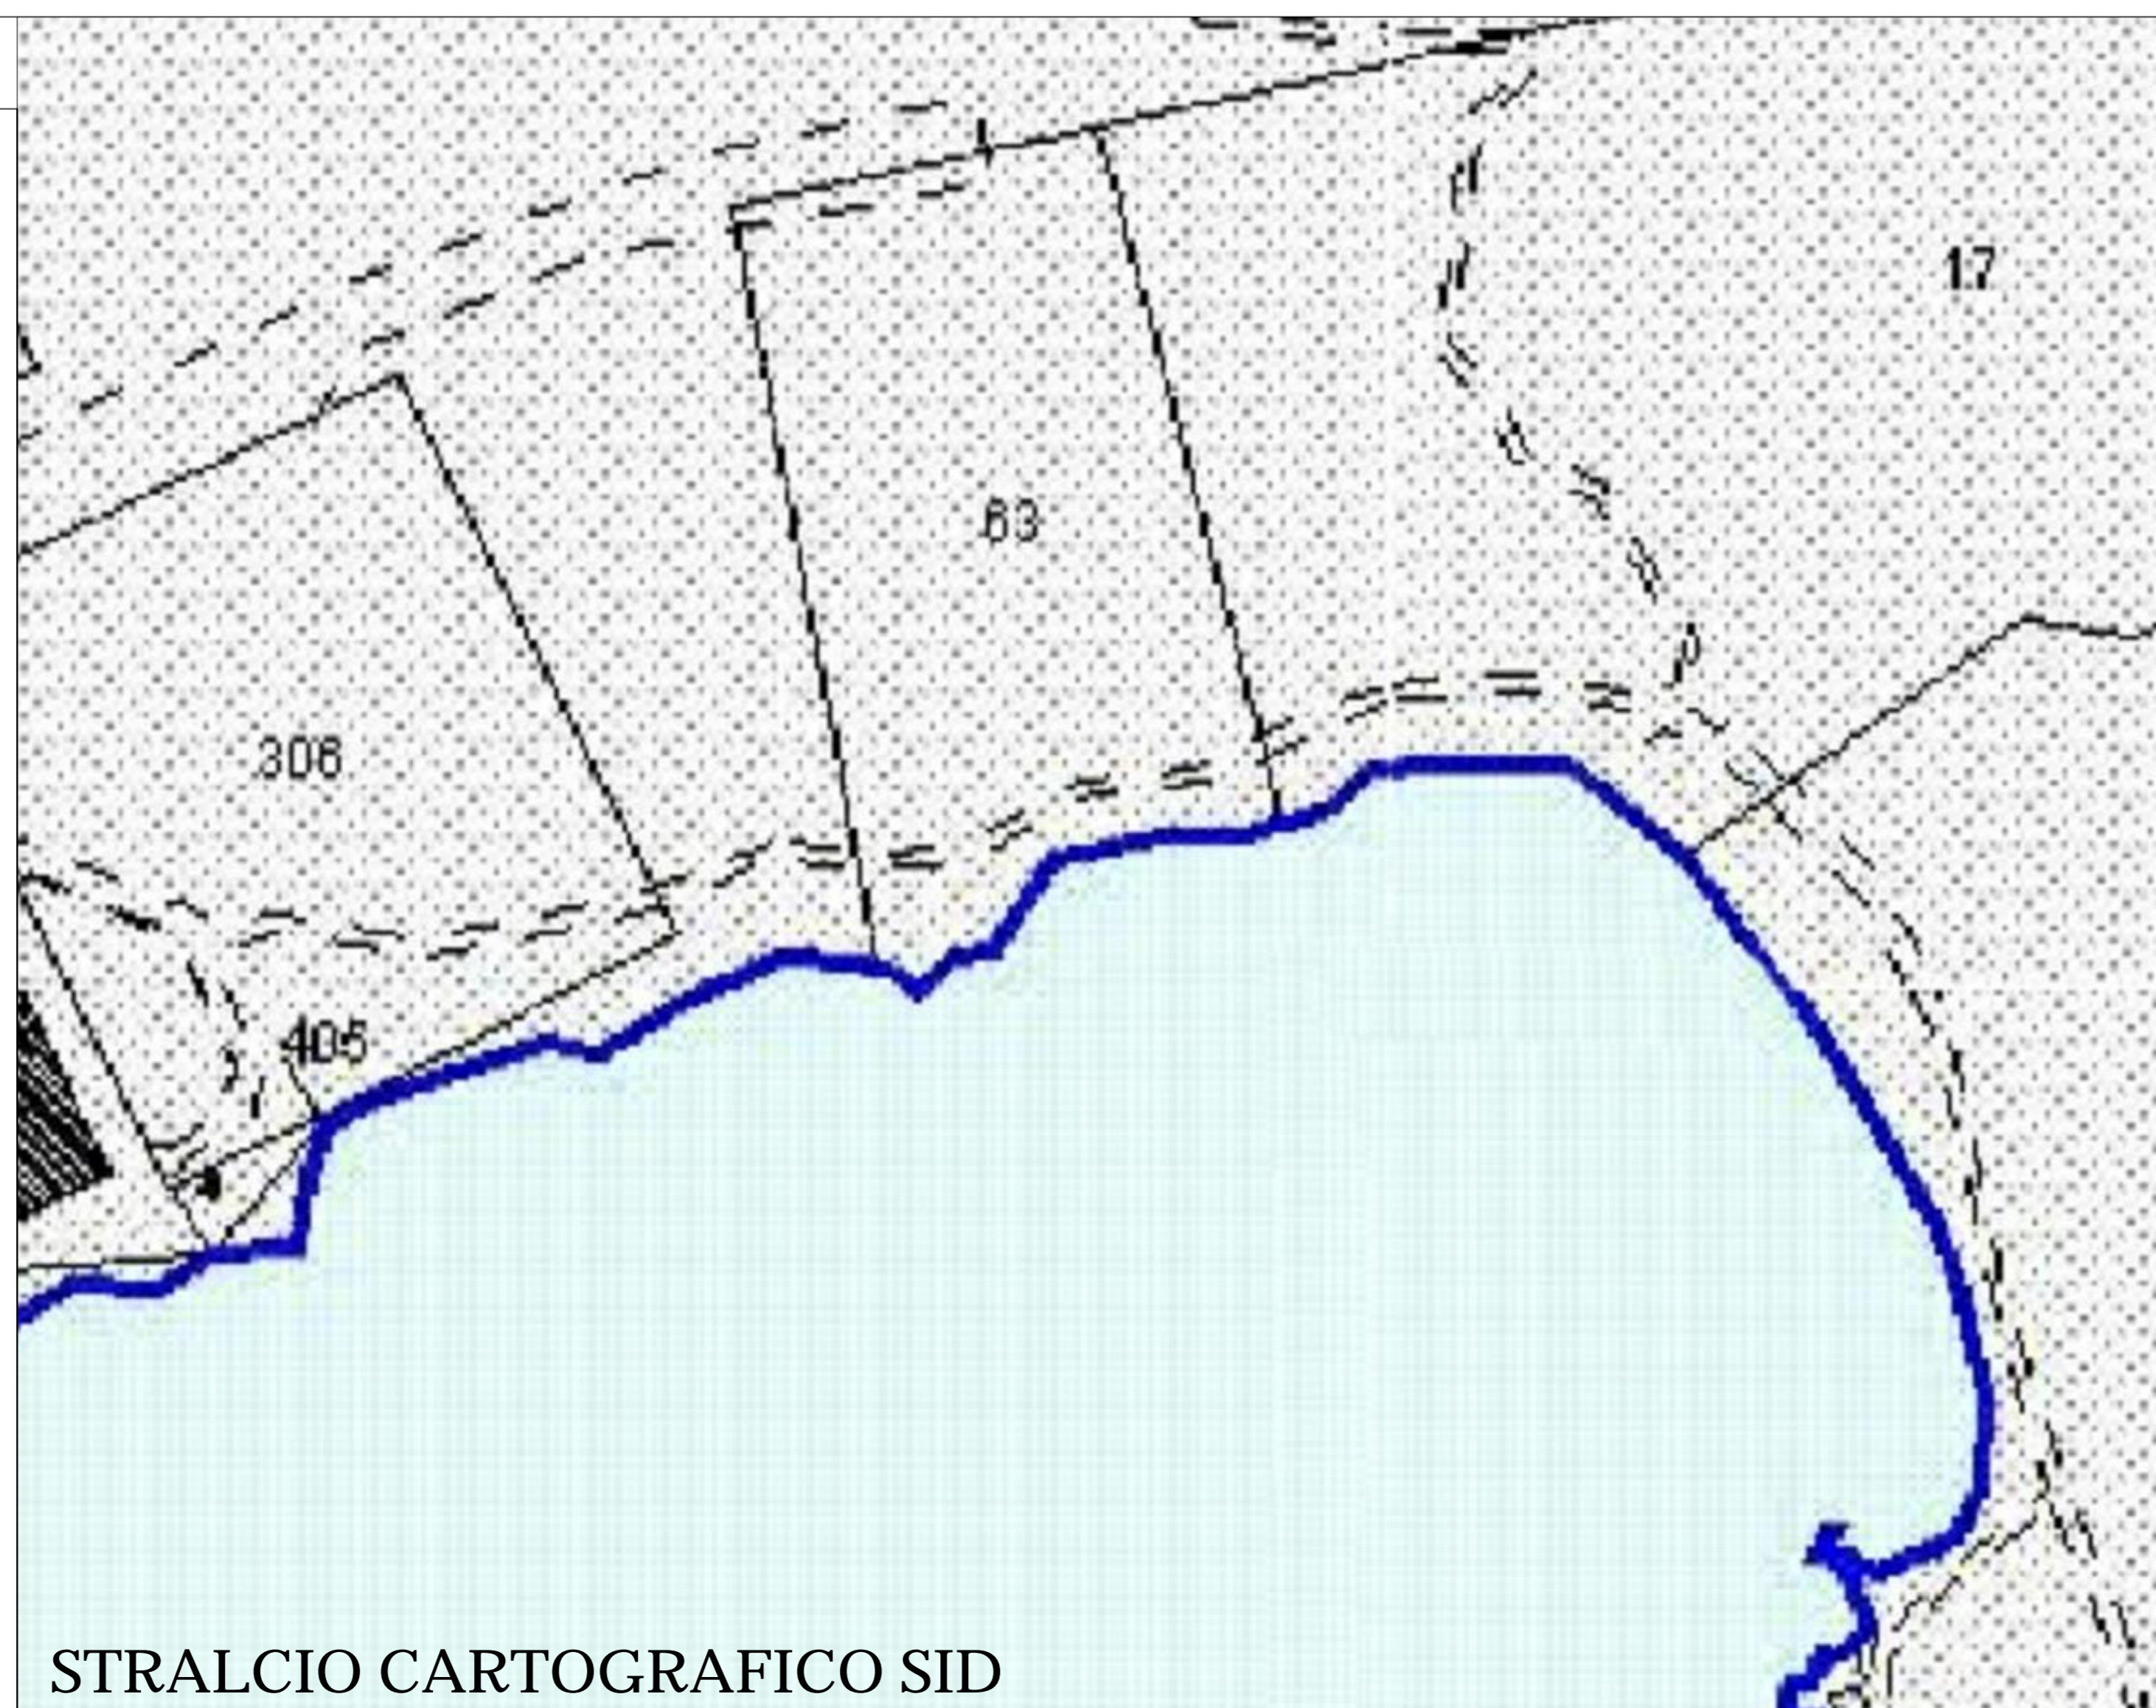

STRALCIO CARTOGRAFICO SID

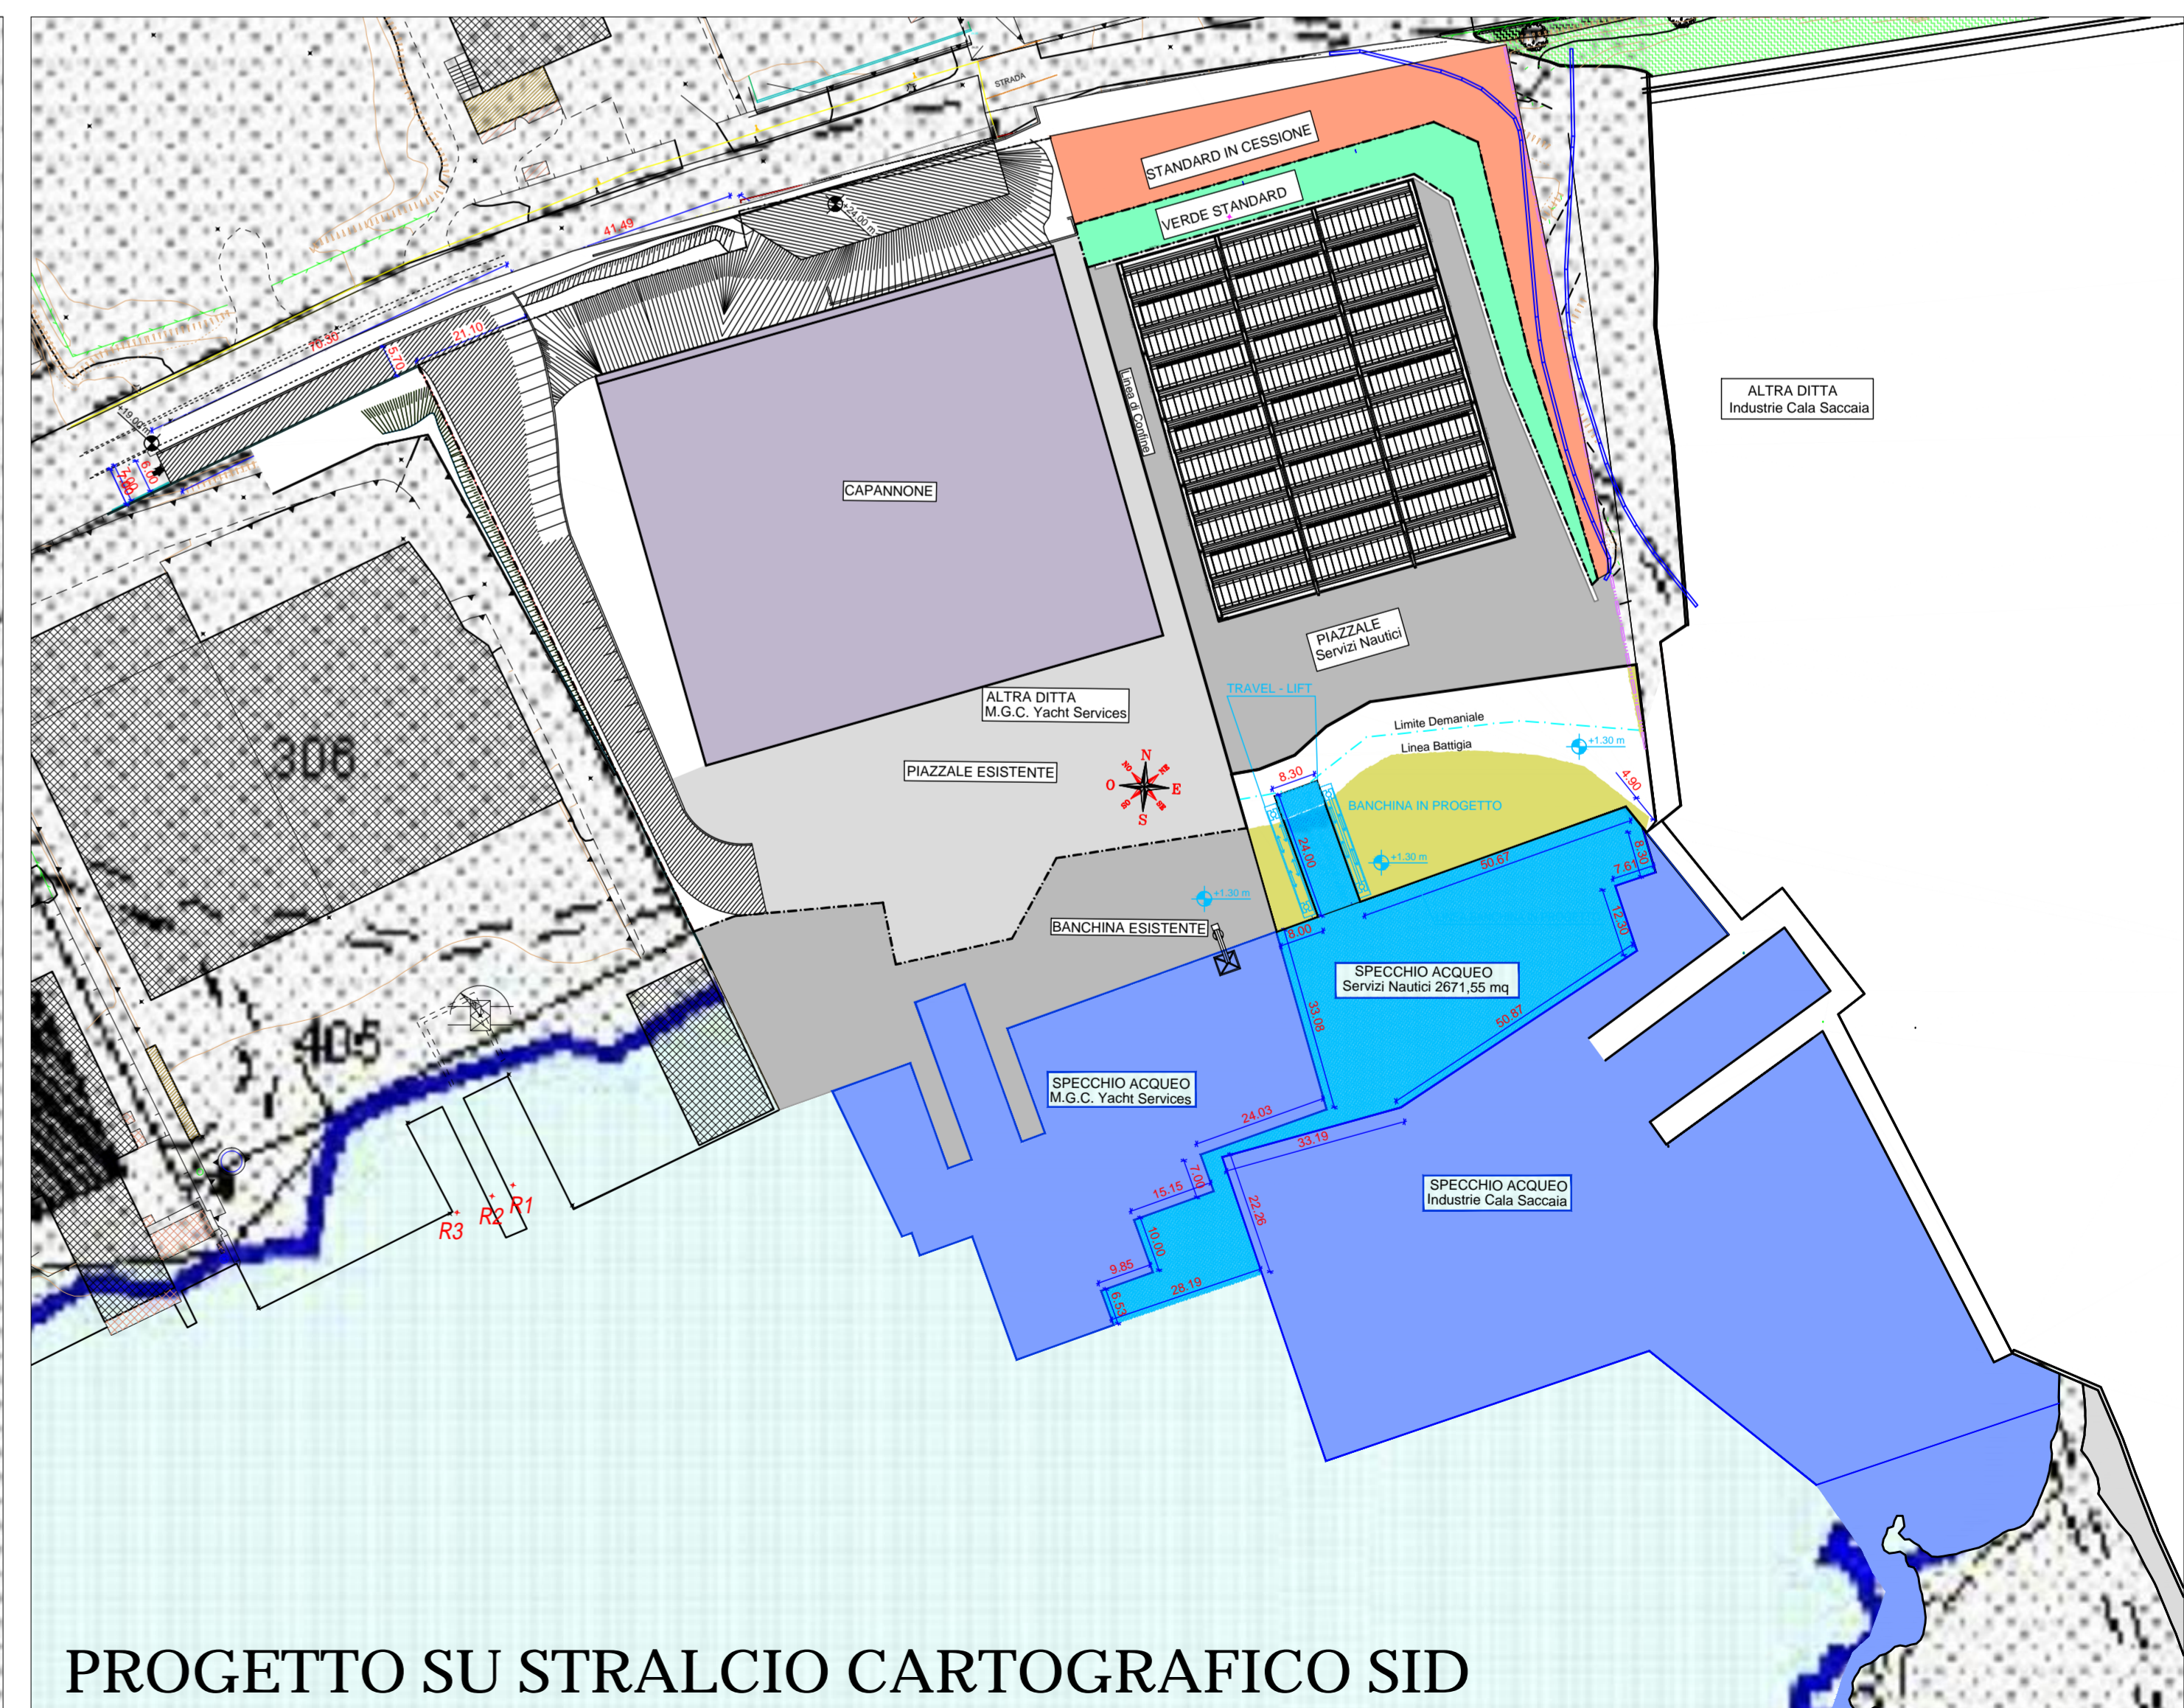

PROGETTO SU STRALCIO CARTOGRAFICO SID