


IMPIANTO EOLICO "TEMPIO II"

CODICE PRATICA: 202301413

POTENZA PRODUTTIVA INSTALLATA: 39,6 MW

POTENZA IN PRELIEVO RICHIESTA PER S.A.: 200 kW

POTENZA TOTALE IN IMMISSIONE RICHIESTA: 39,6 MW

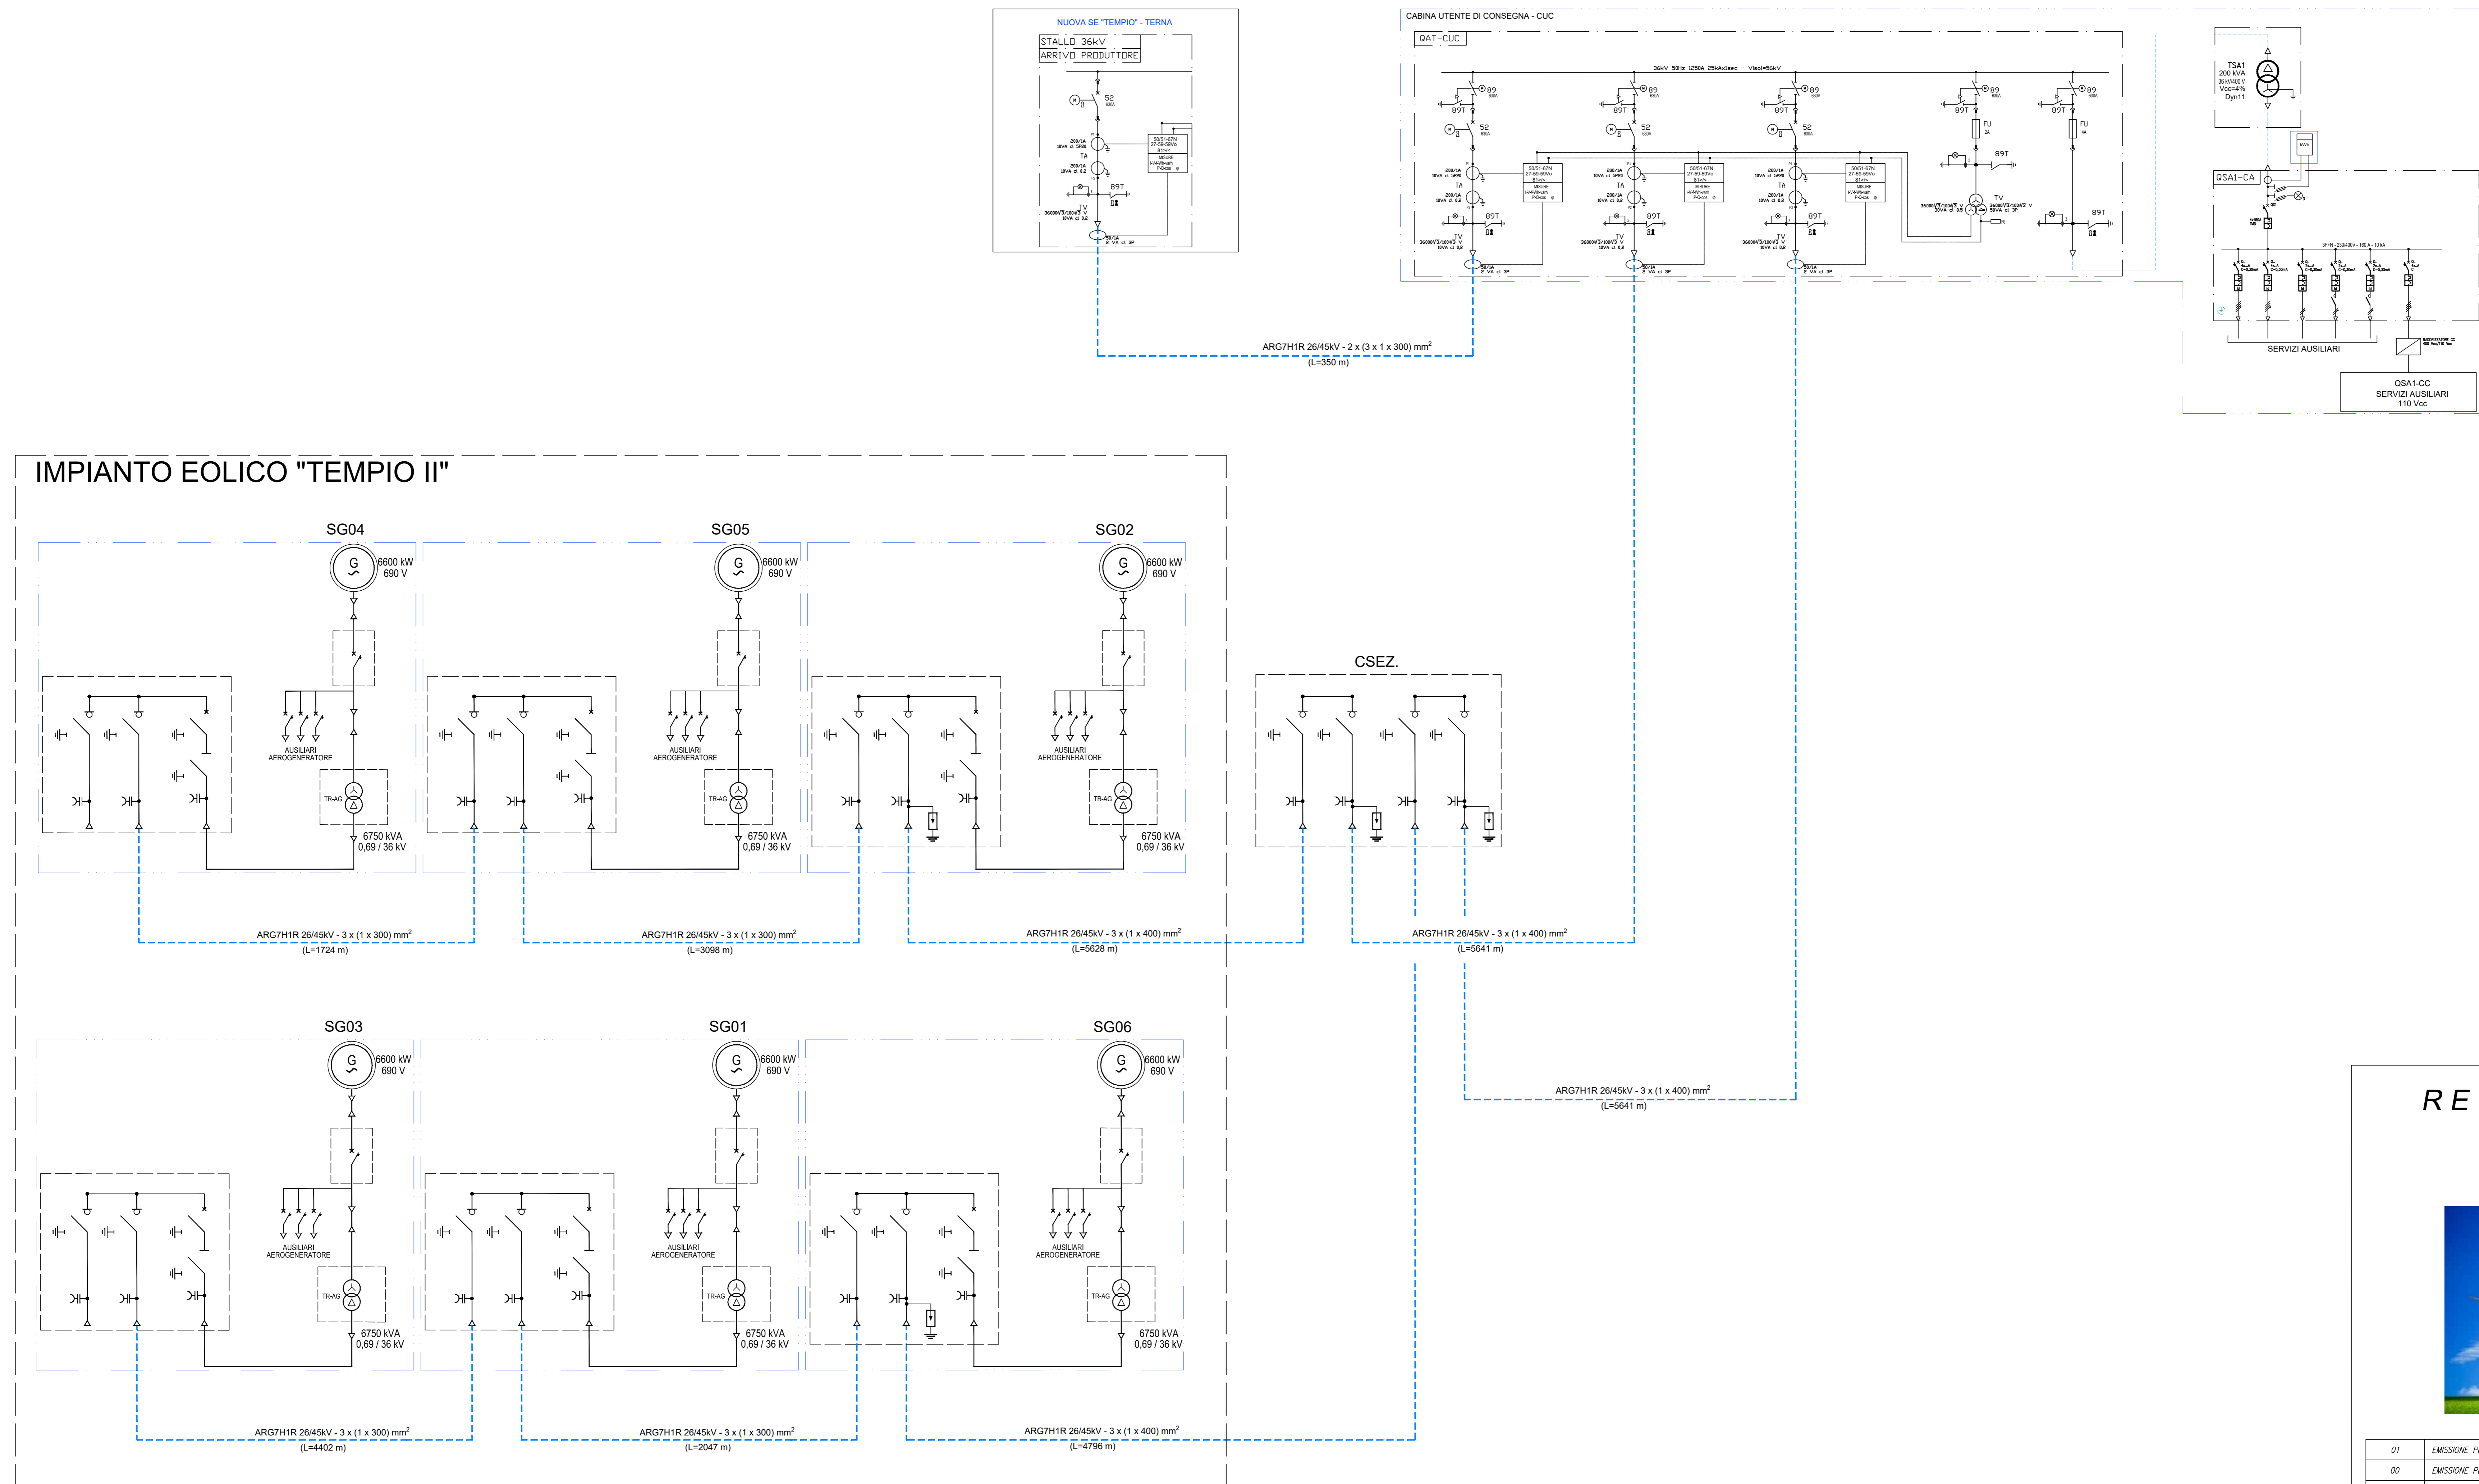

| | | | | | |
|------|----------------------------|------------|------------|--------------|----------|
| 01 | EMISSIONE PER ENTI ESTERNI | 10/05/2024 | DE LUCA S. | SONORELLO A. | FURNO C. |
| 02 | EMISSIONE PER COMMENTI | 12/04/2024 | DE LUCA S. | SONORELLO A. | FURNO C. |
| REV. | DESCRIZIONE | DATA | REDAITTO | CONTROL. | APPROV. |

Comittente:
AEI WIND PROJECT XVI S.R.L.
Sede Legale: Via Spazio n. 78 - 00198 - Roma (RM) - Italia
P.I. 11049200101
C.A.B. 0168/0001
C.A.B. 0168/0001

Società di Progettazione:
Antex GROUP
Via Jorico, 15 - Loc. Belvedere
98100 Siracusa (SR) Tel. 0931.164349
web: www.antexgroup.it e-mail: info@antexgroup.it

Progettato/Resp. Tecnico:
Dot. Ing. Cesare Fumo
Ordine degli Ingegneri della Provincia di Catania n° 6130 sez. A

Progettato elettrico:
Dot. Ing. Signorello Antonino
Ordine degli Ingegneri della Provincia di Catania n° 6155 sez. A

Progetto:
IMPIANTO EOLICO TEMPIO II

Elaborato grafico:
SCHEMA ELETTRICO UNIFILARE GENERALE

| | | | | |
|--------|-----------------------|-----------|-------|-------------------|
| Scopo: | Nome DIS./FILE: | Allegato: | F.to: | Livello: |
| -/- | C23048505-P0-EE-25-01 | 1/1 | A0 | DEFINITIVO |

Il presente documento è di proprietà della ANTEX GROUP s.r.l.
E' vietata la ristampa o l'uso in qualsiasi modo il presente permesso scritto dalla suddetta. La ristampa è vietata e il presente è di legge.