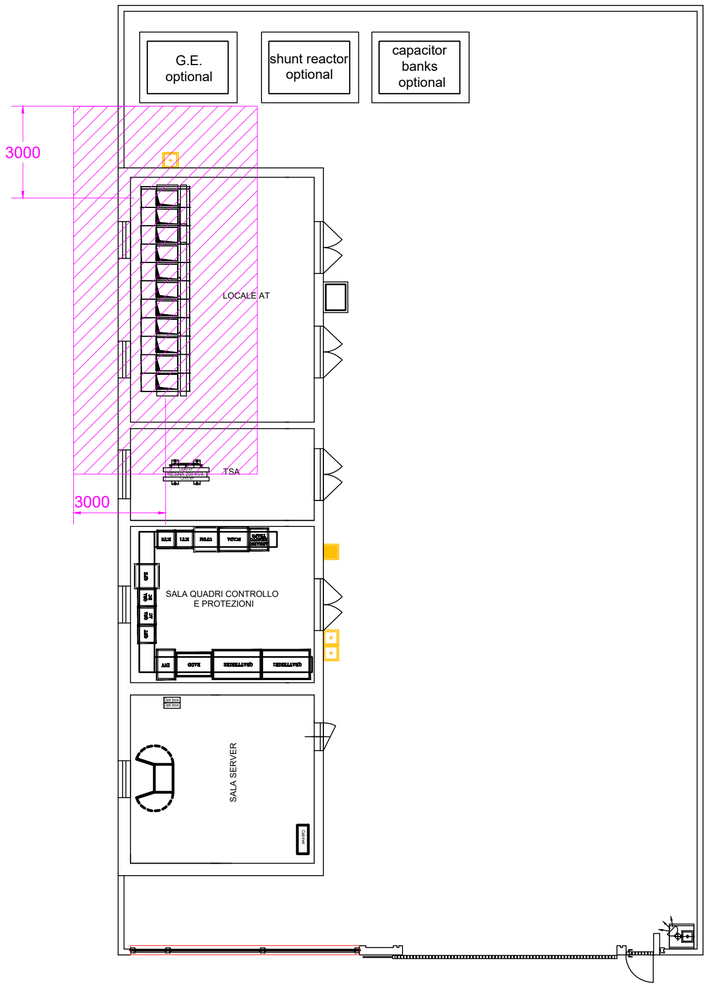

CABINA UTENTE DI CONSEGNA

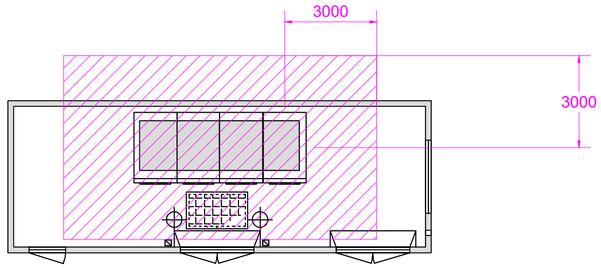

CABINA DI SEZIONAMENTO

REGIONE SARDEGNA

Provincia di Sassari

COMUNE DI CALANGIANUS

REV:	DESCRIZIONE	DATA	REDATTO	CONTROL.	APPROV.
01	EMISSIONE PER ENTI ESTERNI	10/05/2024	DE LUCA S.	SIGNORELLO A.	FURNO C.
00	EMISSIONE PER COMMENTI	28/03/2024	DE LUCA S.	SIGNORELLO A.	FURNO C.

Committente:

AEI WIND PROJECT XVI S.R.L.

Sede Legale: Via Savoia n. 78 – 00198 – Roma (RM) – Italia
aeiwindprojectxvi@legalmail.it

AEI WIND PROJECT XVI S.R.L.
P.I. 17269411003
Via Savoia 78
00198 Roma

Società di Progettazione:

Ingegneria & Innovazione

Via Jonica, 16 – Loc. Belvedere
96100 Siracusa (SR) Tel. 0931.1663409
web: www.antexgroup.it e-mail: info@antexgroup.it

Progettista/Resp. Tecnico:
Dott. Ing. Cesare Furno
Ordine degli Ingegneri
della Provincia di Catania
n° 6130 sez. A
Furno Cesare
Ordine degli Ingegneri della Provincia di Catania
Ingegnere
08.05.2024 09:05:51
GMT+01:00

Progettista elettrico:
Dott. Ing. Signorello Antonino
Ordine degli Ingegneri
della Provincia di Catania
n° 6105 sez. A
ANTONINO SIGNORELLO
07.05.2024 09:28:28
GMT+01:00

Progetto:

IMPIANTO EOLICO TEMPIO II

Elaborato grafico:

APA & DPA
CABINA UTENTE DI CONSEGNA E CABINA DI SEZIONAMENTO

Scala:	Nome DIS./FILE:	Allegato:	F.to:	Livello:
1:100	C23046S05-PD-EE-32-01	1/1	A1	DEFINITIVO

Il presente documento è di proprietà della ANTEX GROUP srl.
E' vietata la comunicazione a terzi o la riproduzione senza il preventivo permesso scritto della suddetta. La società tutela i propri diritti a rigore di Legge.

Firma digitale ai sensi del D.Lgs. 82/2005 s.m.i. e norme collegate