



PLANIMETRIA
 IMPIANTO TRATTAMENTO 4 - RAMO 4D - RAMO 4E
 - SCALA 1:1000 -

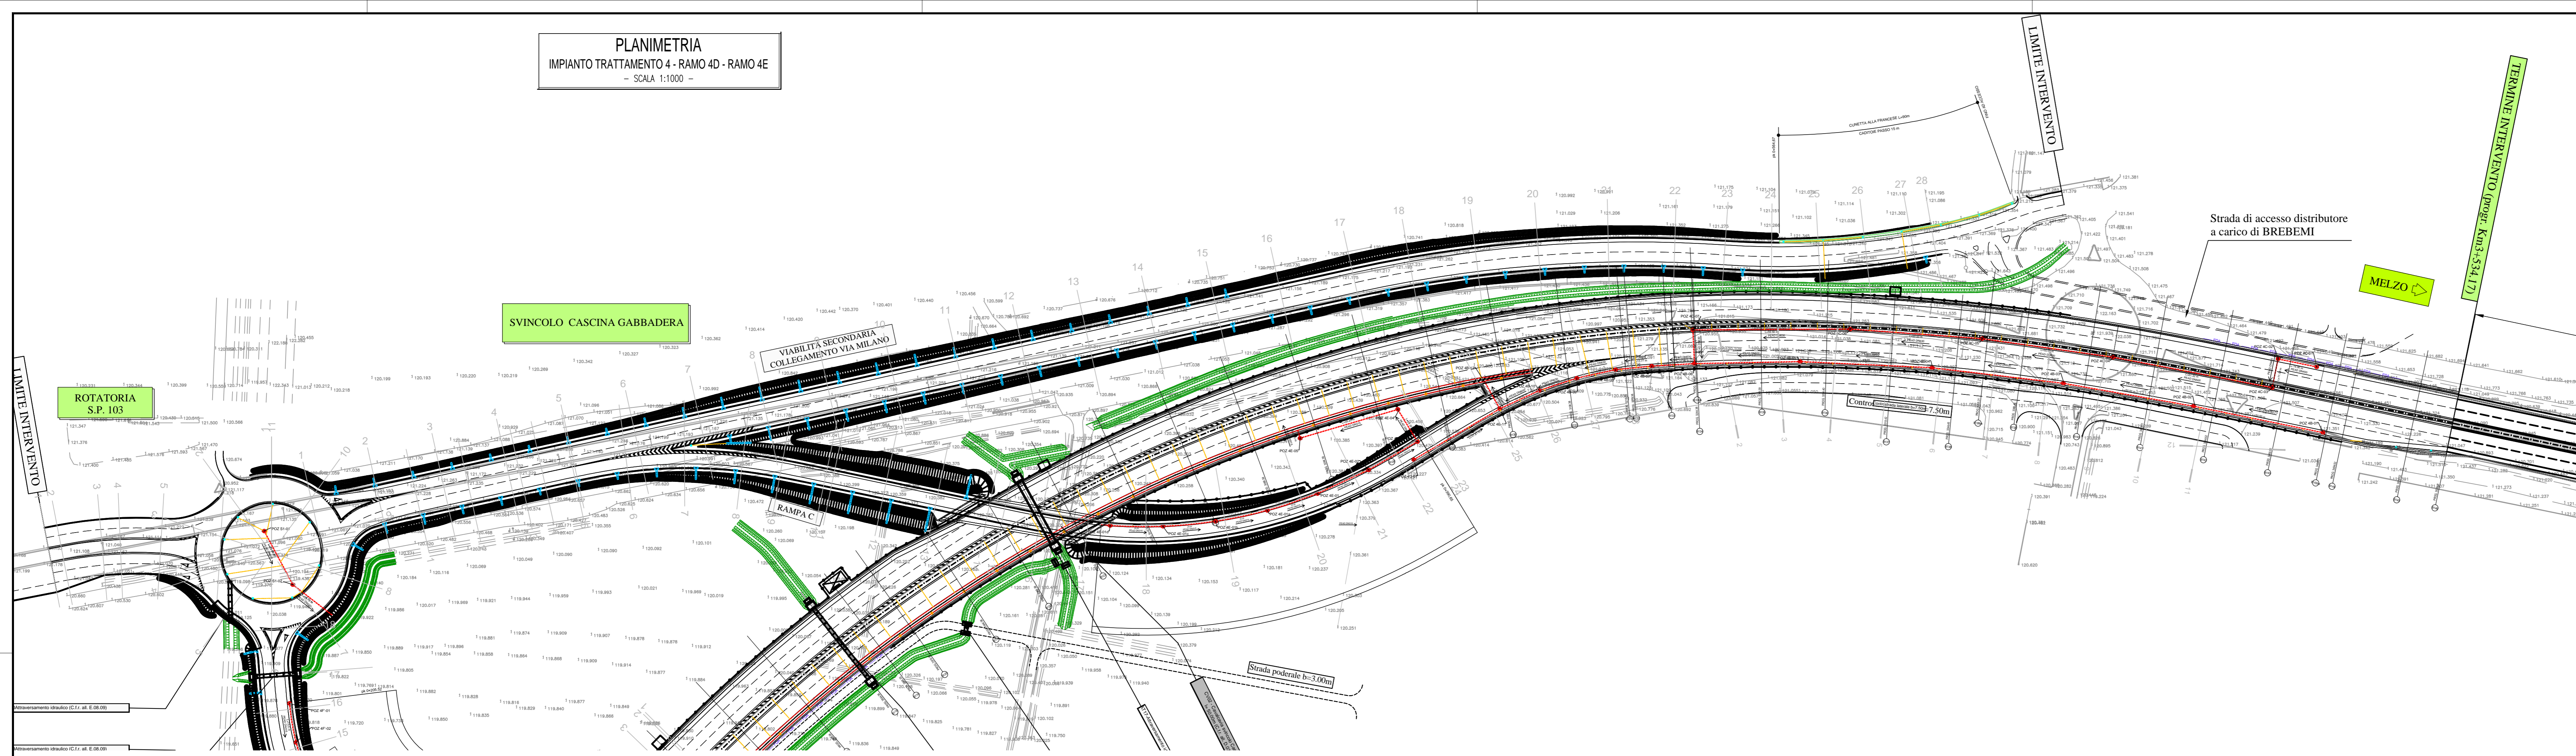

PROFILO
 IMPIANTO TRATTAMENTO 4 - RAMO 4D
 - SCALA 1:1000/1:100 -

TRATTI	h = -1.053 L = 37.77 i = -0.02788
POZZETTI - SEZIONI	4D-1
COORDINATA EST	5038464.66 - 5038465.89 - 5038468.41
COORDINATA NORD	5038483.87

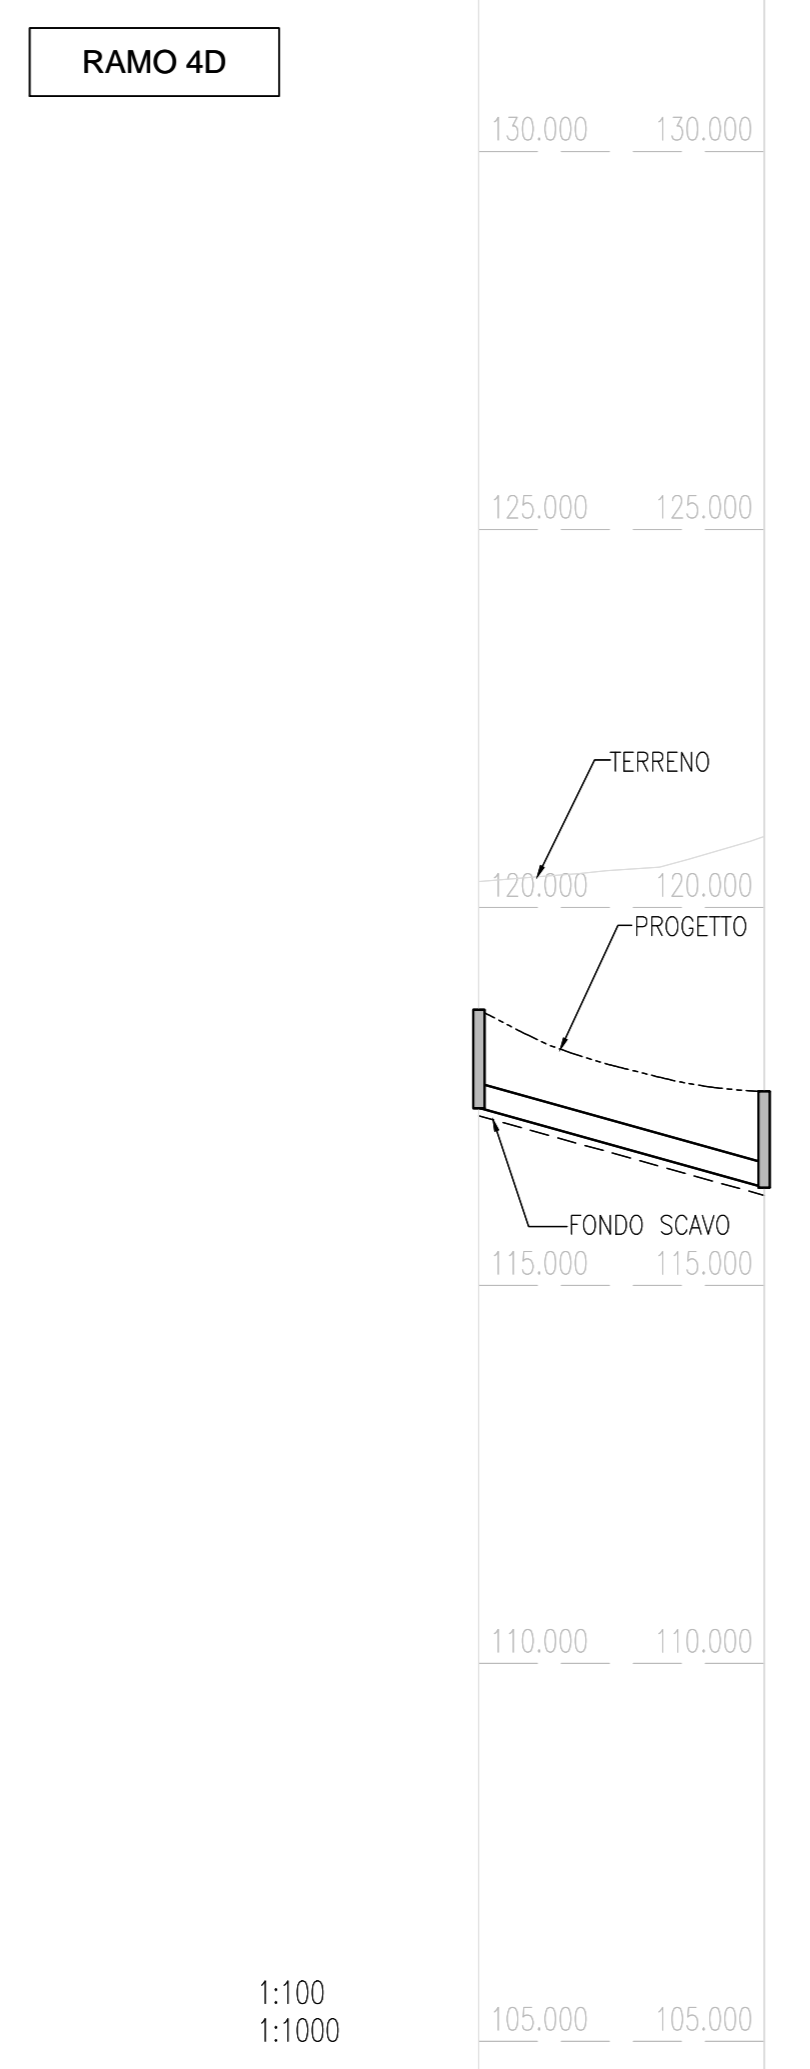


Q.T. RIF. 103,000

DIMENSIONI - MATERIALE	DN315 PEAD CORR. S18
SEZIONE TIPO DI POSA	LETTO DI PISA-FRANCO MISTO A CORDO SERRATO
PROGETTO (mslm)	118,848 - 117,565
DISTANZE PARZIALI (m)	37.77
DISTANZE PROGRESSIVE (m)	
QUOTA SCORRIMENTO (mslm)	117,203 - 116,209 - 117,777
PROFONDITA' (m)	1.300 - 1.270
ETTOMETRICHE	0


PROFILO
 IMPIANTO TRATTAMENTO 4 - RAMO 4E
 - SCALA 1:1000/1:100 -

TRATTI	h = -0.799 L = 20.010 i = -0.03993	h = -2.418 L = 60.020 i = -0.04029	h = -1.727 L = 42.688 i = -0.04045	h = -1.168 L = 56.150 i = -0.02081
POZZETTI - SEZIONI	4E-1	4E-2	4E-3	4E-4
COORDINATA EST	5038453.74 - 5038453.93 - 5038453.89	5038460.46 - 5038461.42	5038463.81 - 5038465.27	5038468.33 - 5038472.80
COORDINATA NORD	5038483.74 - 5038483.83 - 5038483.87	5038484.44 - 5038485.18	5038486.77 - 5038487.66	5038489.03 - 5038490.03

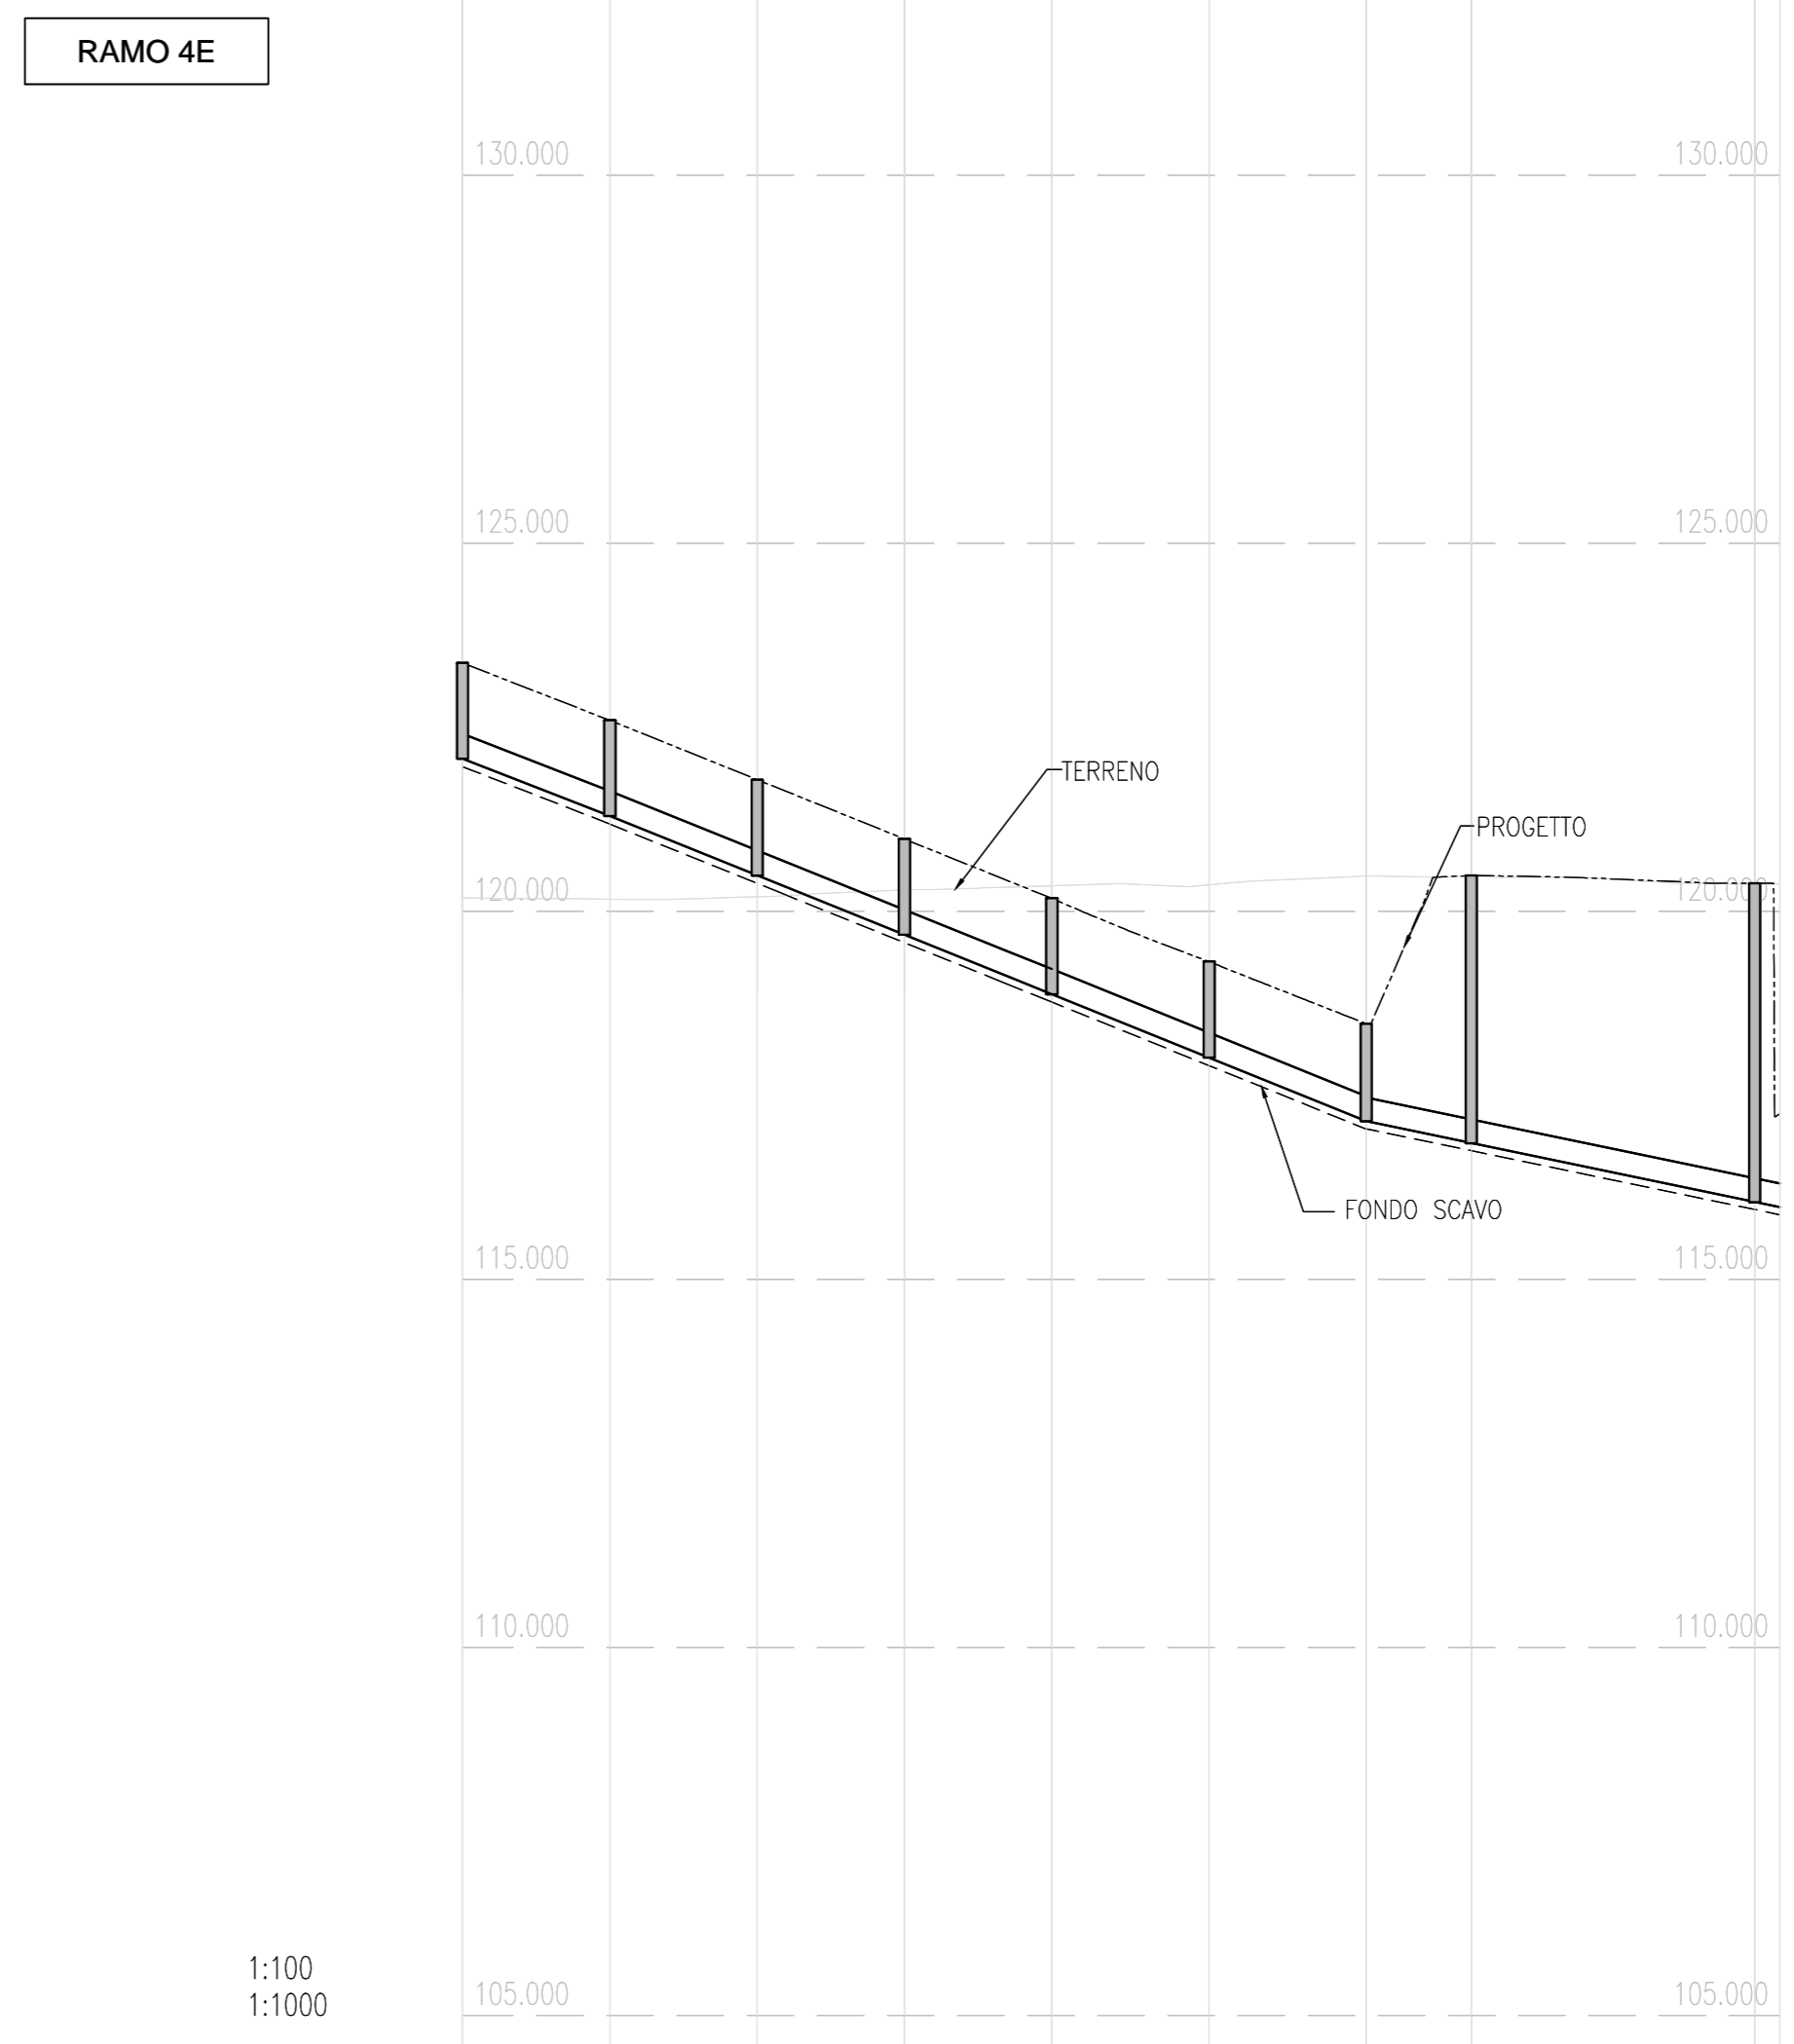

Q.T. RIF. 103,000

DIMENSIONI - MATERIALE	DN315 PEAD CORR. S18			
SEZIONE TIPO DI POSA	LETTO DI PISA-FRANCO MISTO A CORDO SERRATO			
PROGETTO (mslm)	113.373	122.550	121.796	120.981
DISTANZE PARZIALI (m)	20.01	20.00	20.01	20.01
DISTANZE PROGRESSIVE (m)		21.36	21.33	14.28
QUOTA SCORRIMENTO (mslm)	112.075 - 112.203	117.203 - 117.168	116.803 - 116.803	116.803 - 116.803
PROFONDITA' (m)	1.300	1.300	1.306	1.304
ETTOMETRICHE	0			

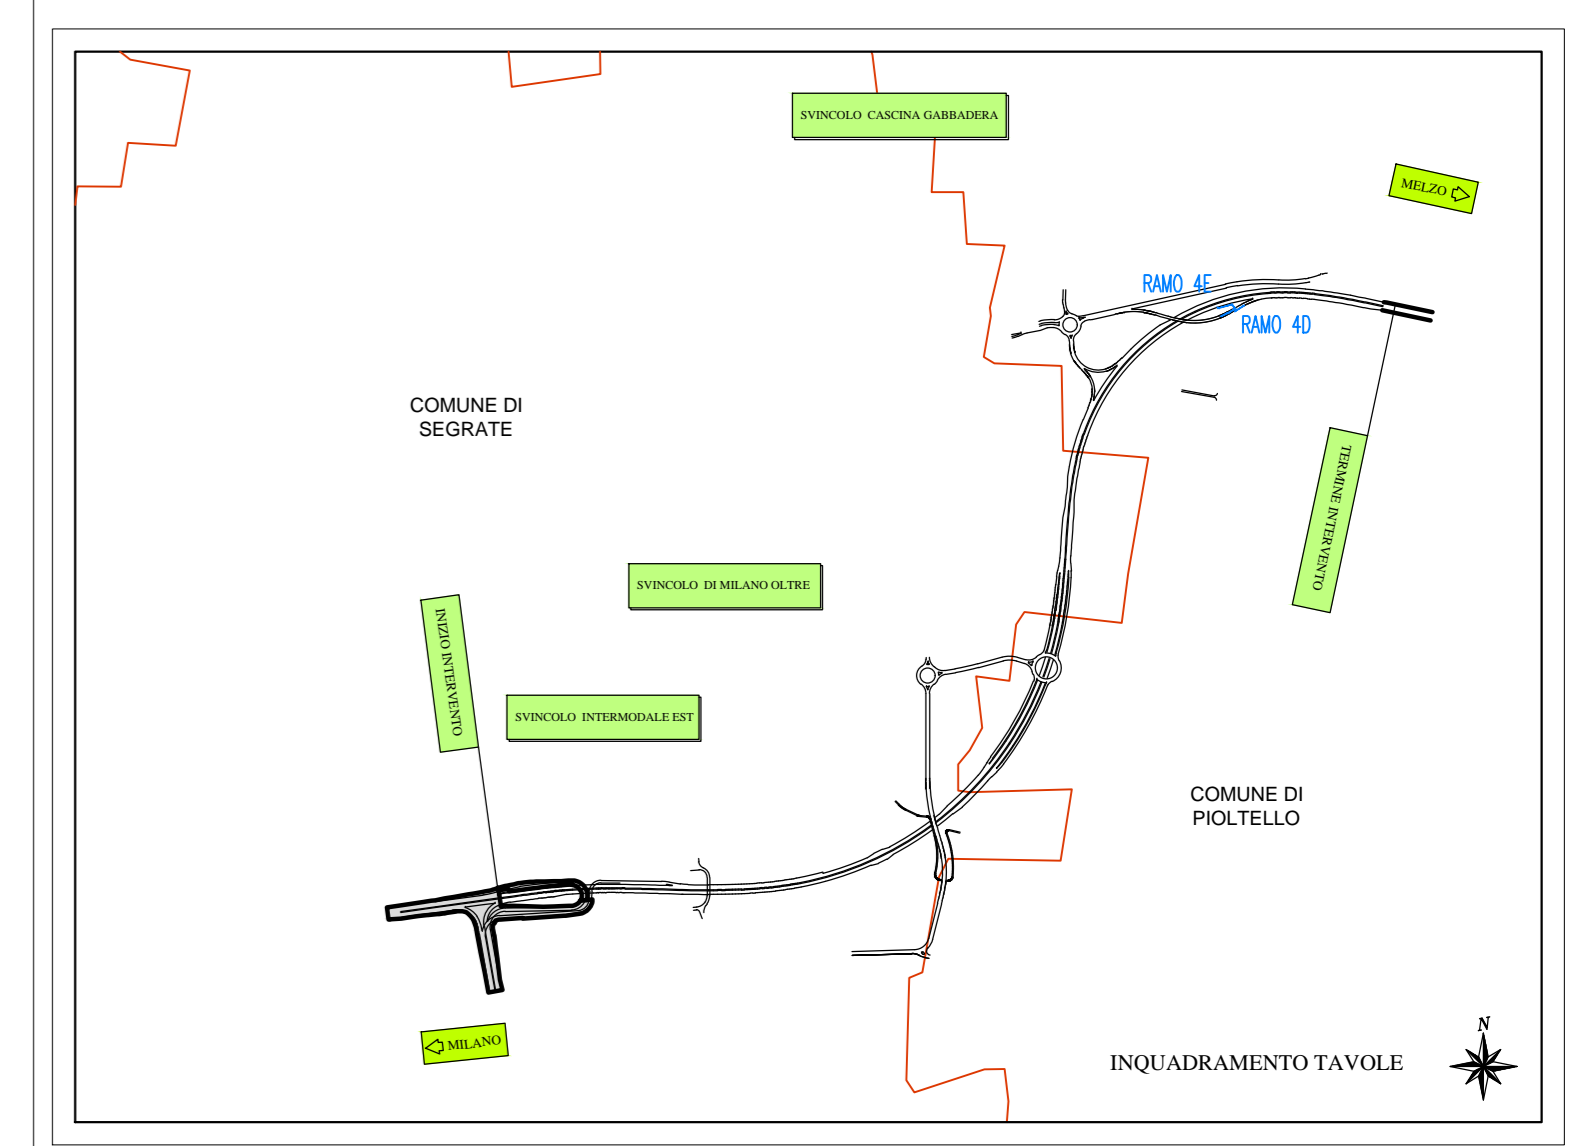


Accordo di Programma
 (Approvato con D.P.G.R. del 22.05.2009 N.5095)
 Primo Atto Integrativo
 (Approvato con D.P.G.R. del 29.03.2010 N.3148)

POTENZIAMENTO DELLA S.P. N.103
"ANTICA DI CASSANO"
 1° STRALCIO - 2° STRALCIO
 TRATTA B
PROGETTO ESECUTIVO DI VARIANTE

TITOLO elaborato:	STUDI E INDAGINI IDROLOGIA E IDRAULICA Smaltimento acque di piattaforma - Profili longitudinali Tav. 8/10	Cod. Elaborato:	PEV-B.02.20
CODICE WM:	Redatto	Correttore	Approvato
Revisori	Redatto	Controllo	Approvato
A	IDEA	CAPRANI	RINALDI
B	DEL FABBRIO	CARLI	GALVANNI
C			
D			
DATA:	MAGGIO 2015	16/11/2009	

Progettazione:

ALPINA S.p.A.
 Via Negarone 2
 20136 Milano, Italy
 Tel. +39 02 8850101
 www.alpina.it

Viso	Direzione Lavori Ing. Livio Trol	Viso	R.U.P. Ing. Francesco Ferrari	Viso	Impresa esecutiva Ing. Danilo Chirilli
------	-------------------------------------	------	----------------------------------	------	---