


PIANTA FONDAZIONE  
SCALA 1:100

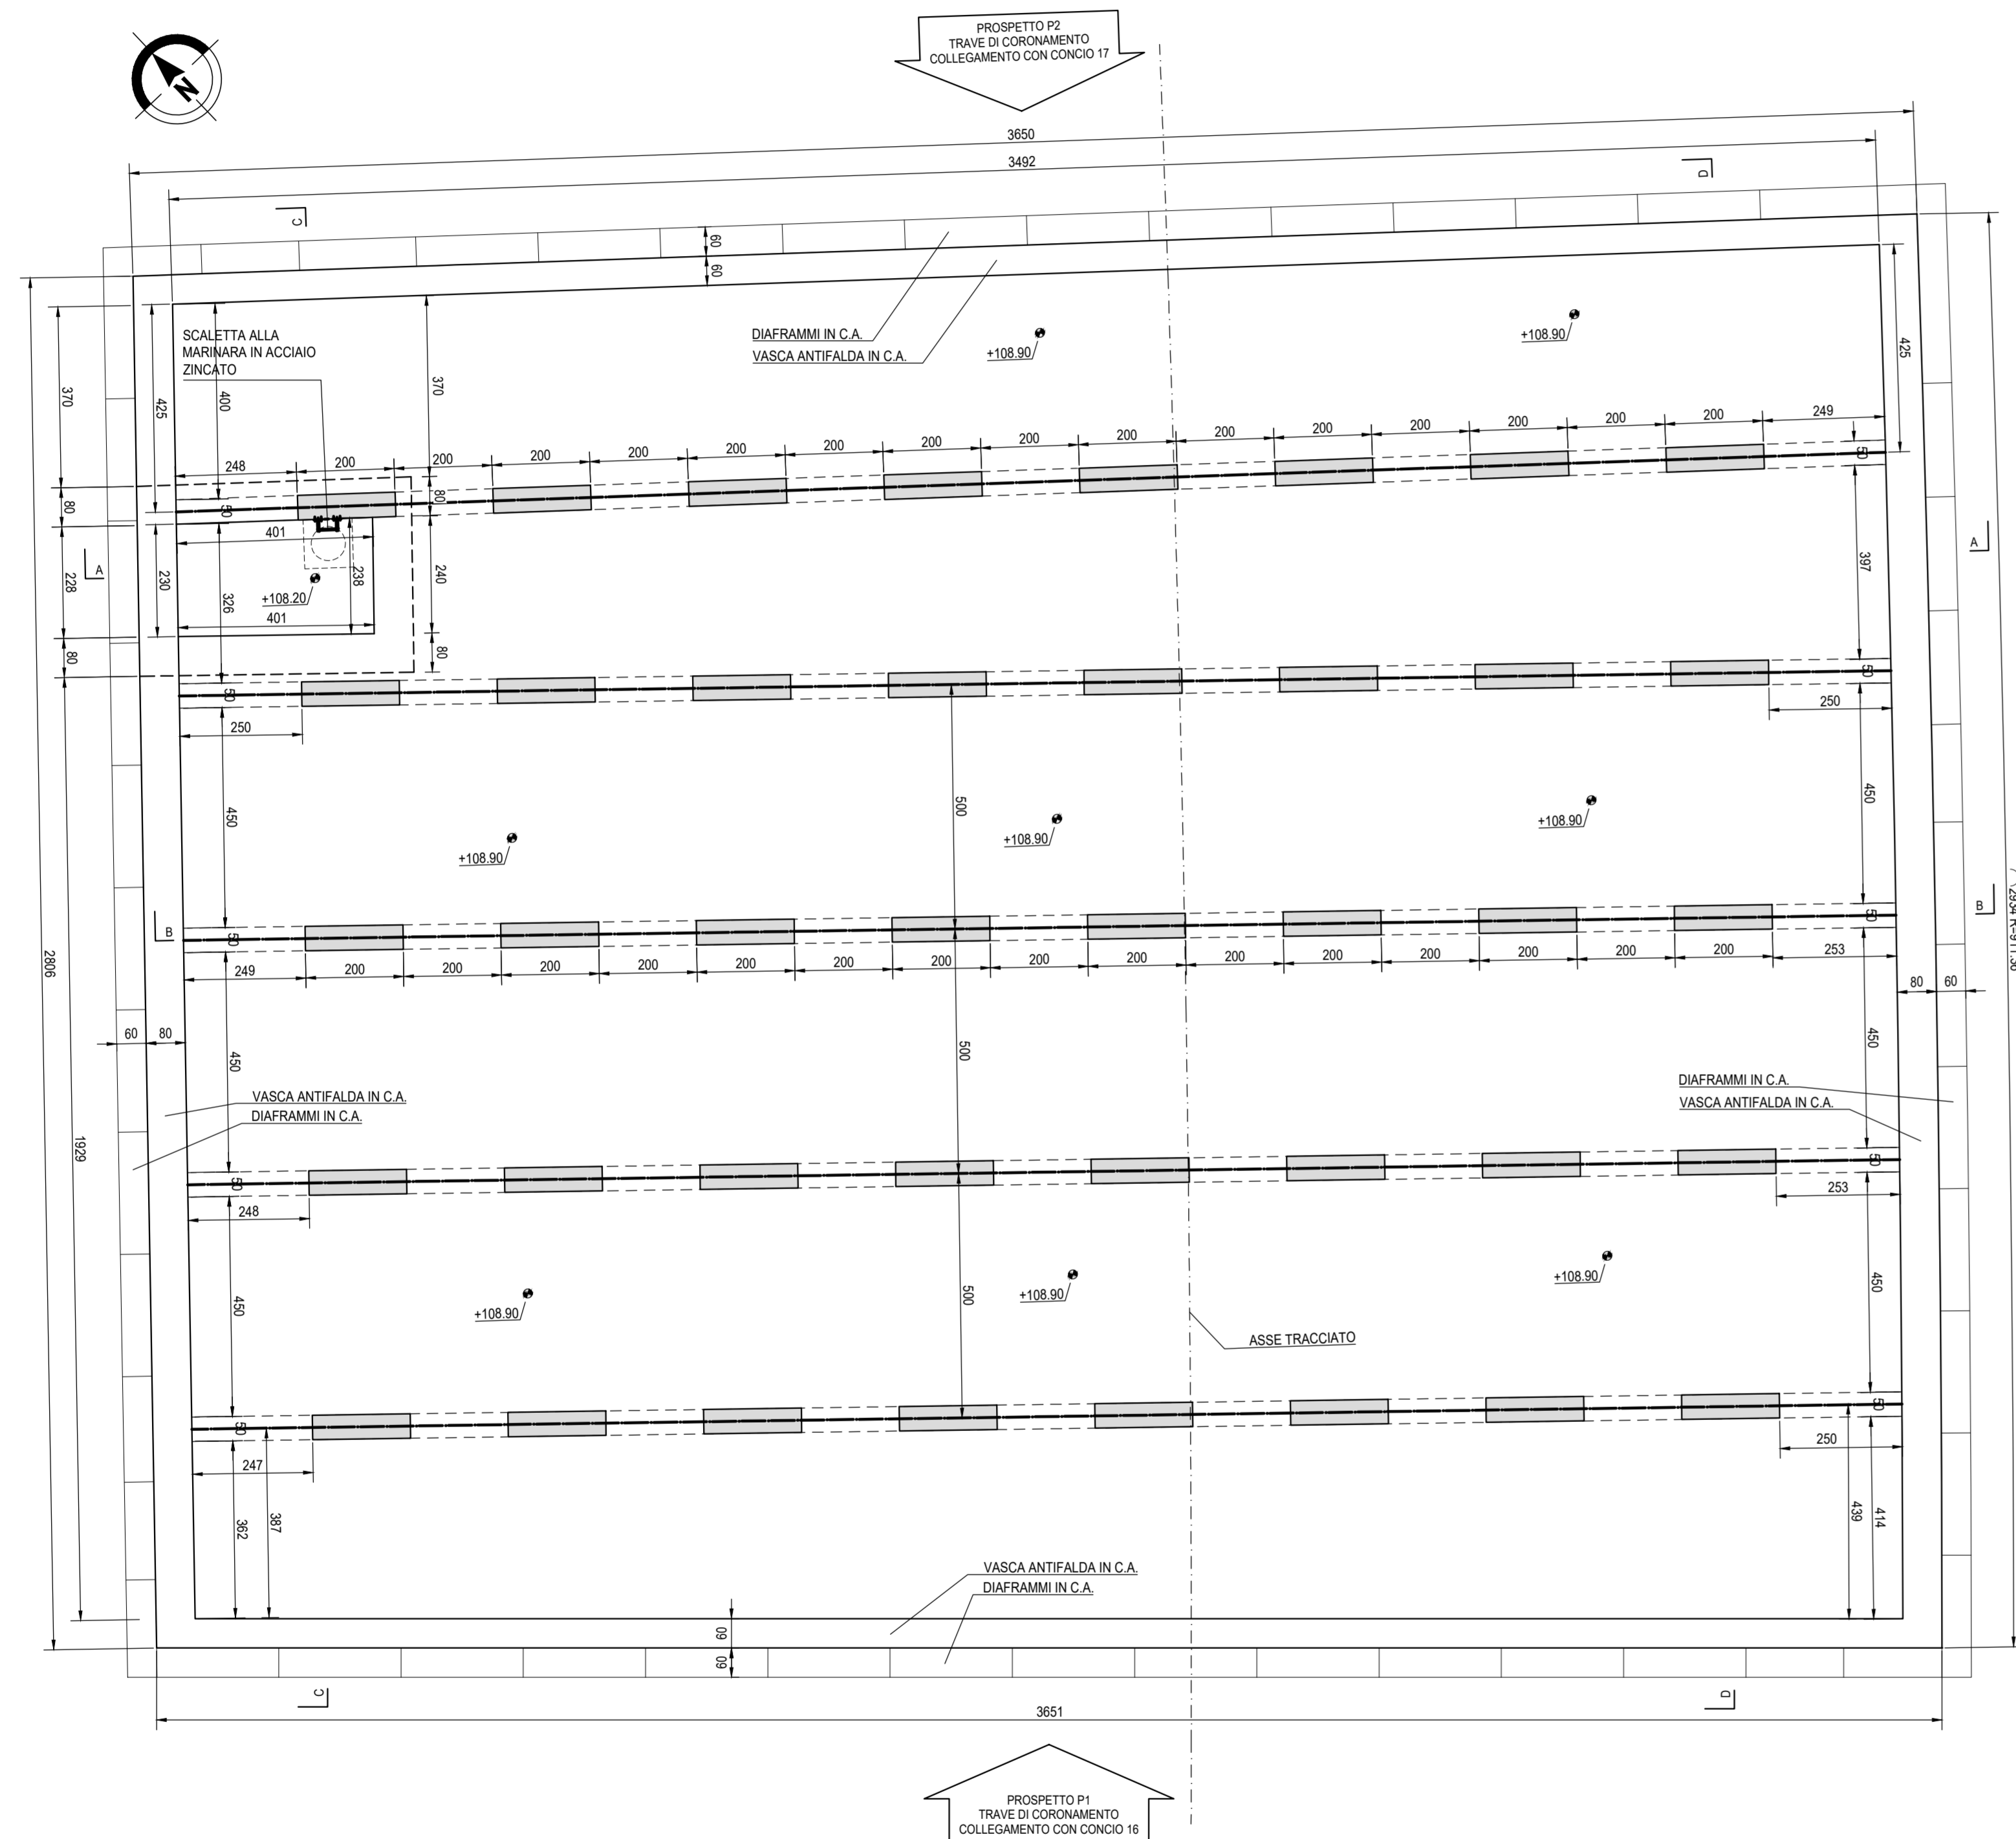

PIANTA COPERTURA  
SCALA 1:100

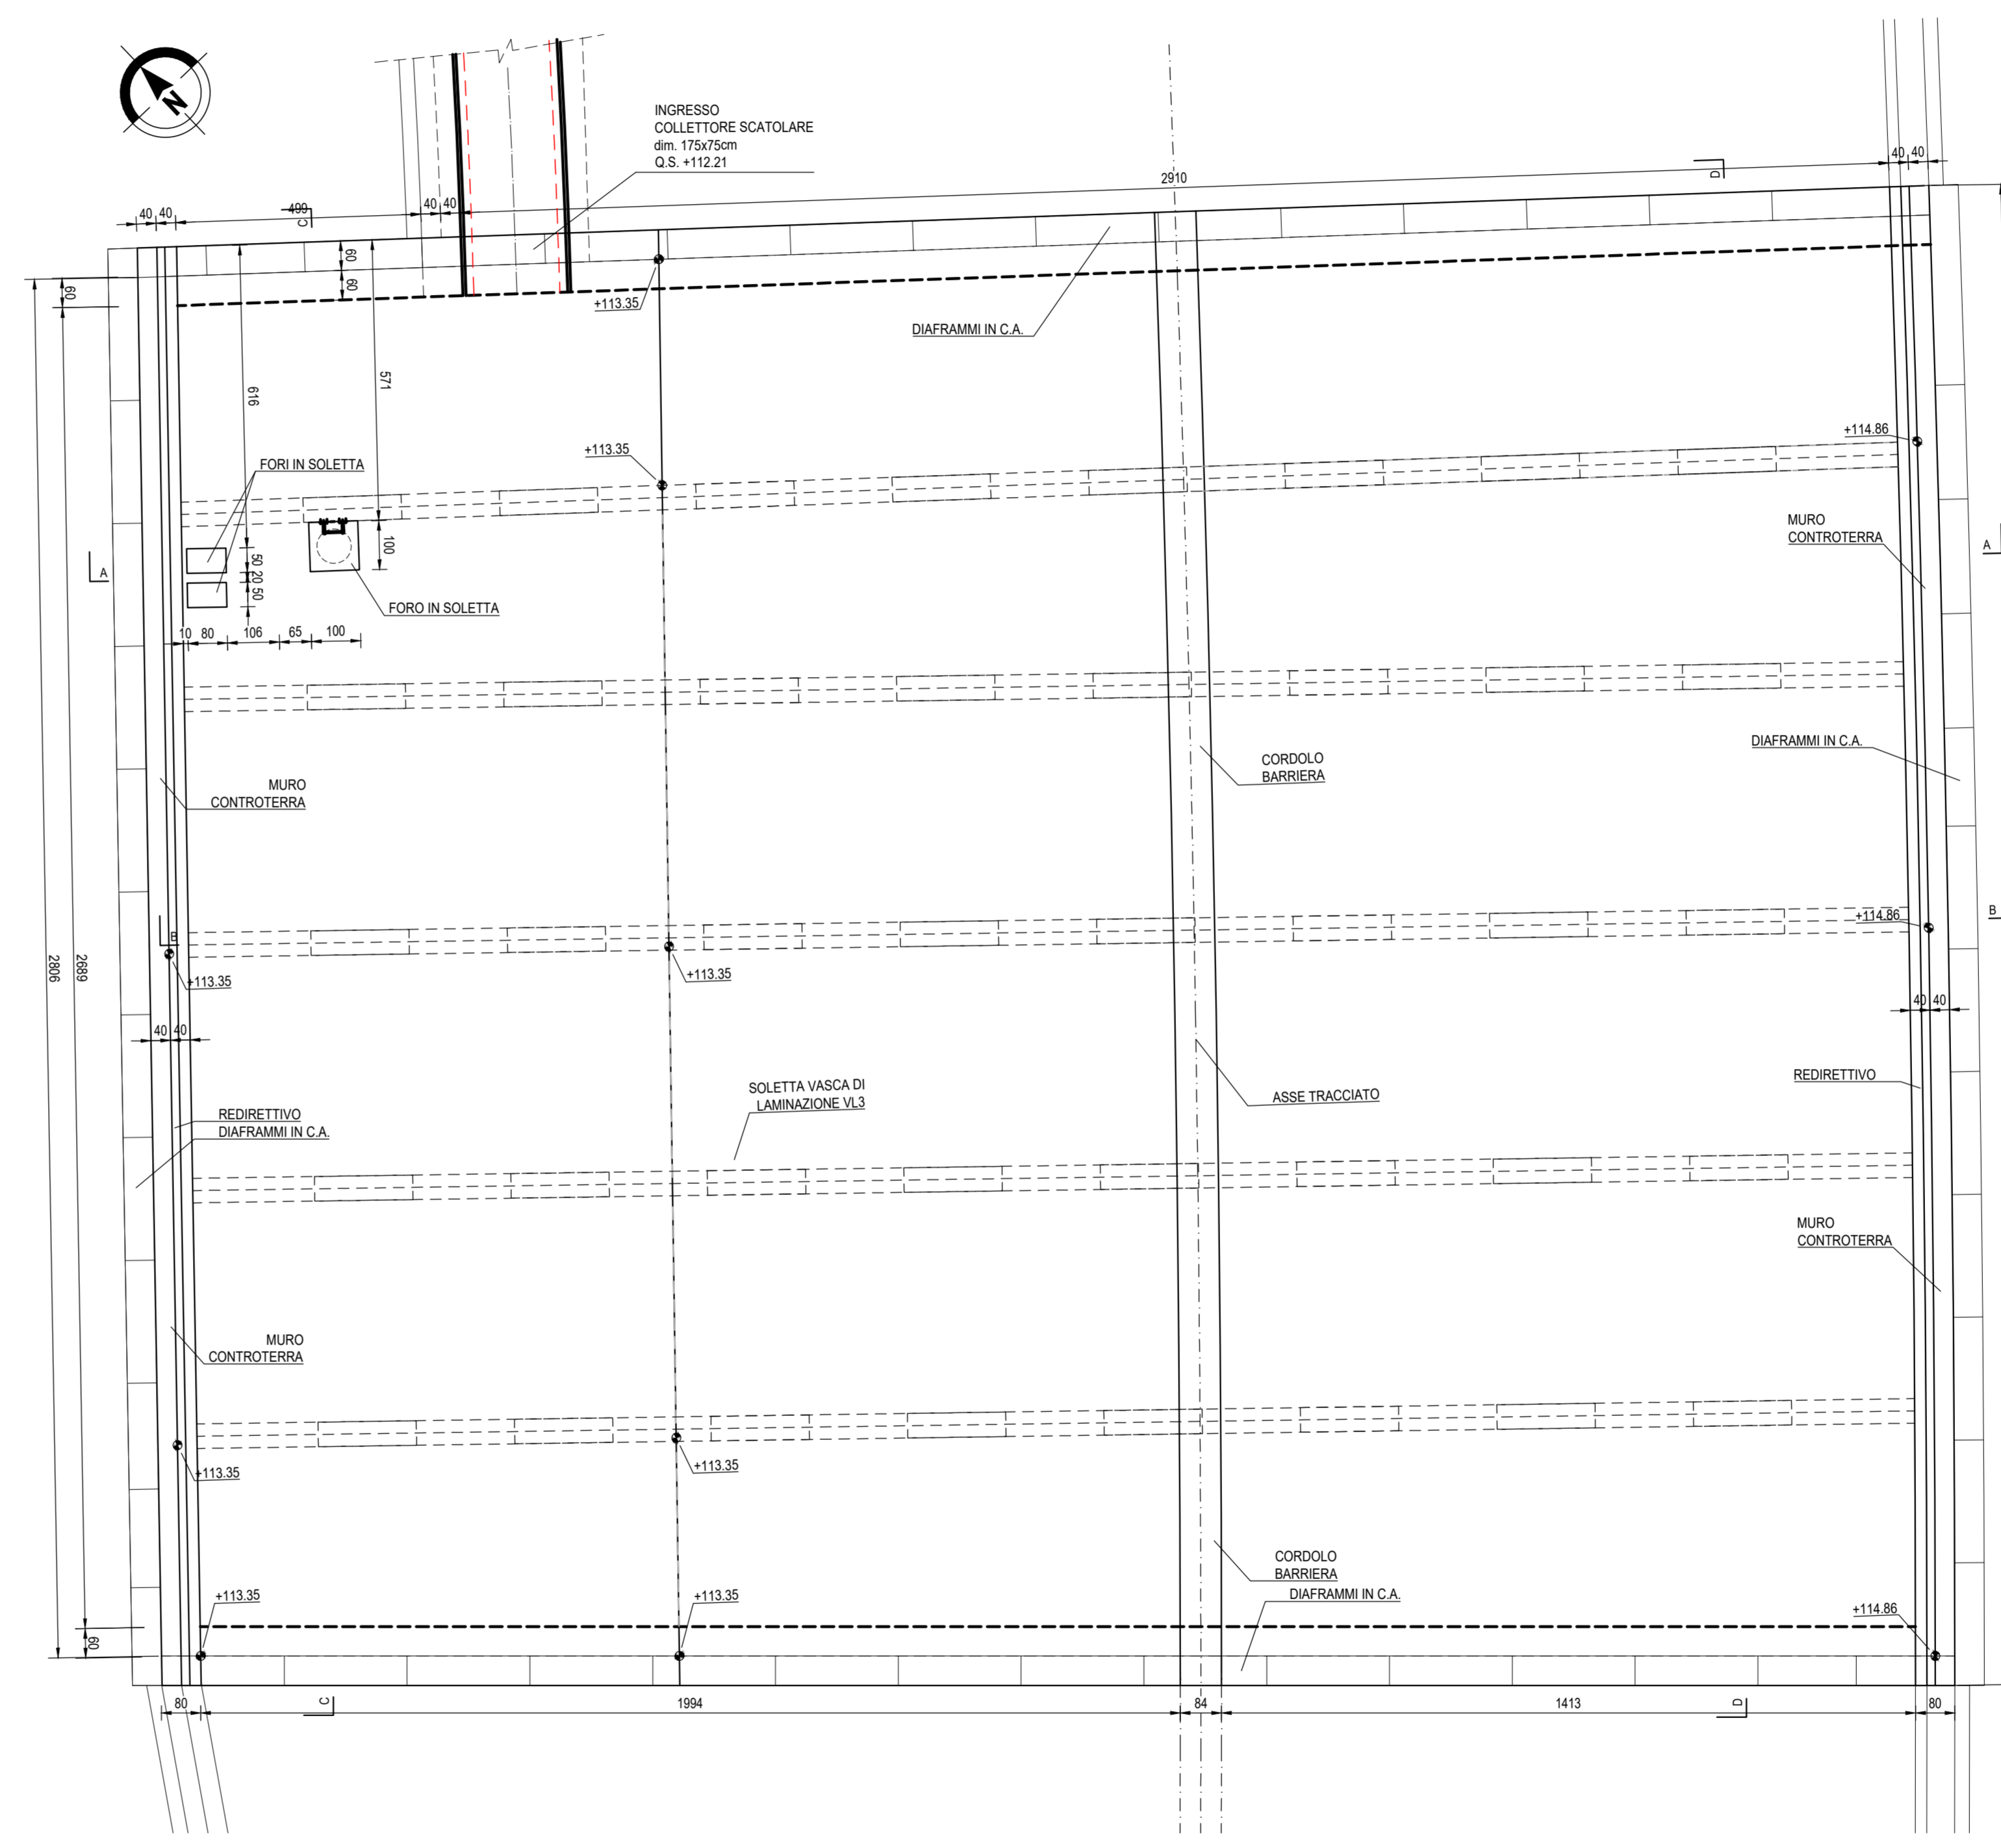


TABELLA MATERIALI

**CALCESTRUZZI**  
VEDERE ELABORATO SISTEMA "VASCA BIANCA"

**ACCIAIO**  
PER GETTI

Barre  
Reti elettrosaldate

B450C  
B450A

**COPRIFERRO NETTO**  
FONDAZIONI: ELEVAZIONI, CORDOLI  
SOLETTA IMPALCATO (estradosso)

40 mm  
40 mm

ESTRADOSSO  
INTRADOSSO

Il ricoprimento  $c=c_{min} + \Delta c_{max}$  comprende la tolleranza  $\Delta c_{min}=10$  mm

CARATTERISTICHE DELLE OPERE

OPERE DEFINITIVE

VITA NOMINALE VN > 50 anni

CLASSE D'USO IV

PERIODO DI RIFERIMENTO VR > 100 anni

NOTE GENERALI  
TUTTE LE MISURE SONO IN cm, TUTTE LE QUOTE ALTIMETRICHE SONO s.l.m.

Project Number XXX

Westfield  
WESTFIELD MILAN S.p.A.  
C.so Giovanni Matteotti, 10  
20121 Milano

Accordo di Programma  
(Approvato con D.P.G.R. del 22.05.2009 N.5095)  
PRIMO ATTO INTEGRATIVO  
(Approvato con D.P.G.R. del 29.03.2010 N.3148)

POTENZIAMENTO DELLA S.P. N.103  
"ANTICA DI CASSANO"  
1° LOTTO - 2° STRALCIO  
TRATTA B

**PROGETTO COSTRUTTIVO**

TITOLO elaborato:  
OPERE D'ARTE MAGGIORI  
VASCHE ANTIFALDA  
VL03 - Vasca di laminazione tratto 3  
Piante carpenteria - TAV. 1/2

CODICE WM:

Redatto: \_\_\_\_\_ Controllato: \_\_\_\_\_ Approvato: \_\_\_\_\_

Redatto: DEL FABBRIO Controllato: CARLI Approvato: GALVANINI

DATA: 28/09/2023

Scale: 1:100

PC-D.11.130

Progettazione esecutiva: Serecap

Progettazione costruttiva: ALPINA S.p.A.  
Via Seregno, 2  
20136 Milano, Italy  
+39 02 89600100  
www.alpina-spa.it

Direzione Lavori: Z&C

Impresa appaltatrice: IMONACO S.p.A.

Impresa esecutrice: DESMO S.c.a.r.l.

Visto: Direzione Lavori  
Ing. Lavinio Trolì

Visto: R.U.P.  
Ing. Francesco Ferrari

Visto: Impresa esecutrice  
Ing. Danilo Chirulli