


SCALA DI 1:4000

LEGENDA		
NUMERO	INTERFERENZA	RISOLUZIONE
1.	FOSSO TORRENTE	ATTRAVERSAMENTO IN TOC
2.	FOSSO TORRENTE	ATTRAVERSAMENTO IN TOC
3.	FOSSO TORRENTE	ATTRAVERSAMENTO IN TOC
4.	FOSSO TORRENTE/ PONTICELLO	ATTRAVERSAMENTO CON STAFFAGGIO
5.	INFRASTRUTTURA STRADALE	ATTRAVERSAMENTO IN TOC
6.	FOSSO TORRENTE	ATTRAVERSAMENTO IN TOC
7.	FOSSO TORRENTE	ATTRAVERSAMENTO IN TOC

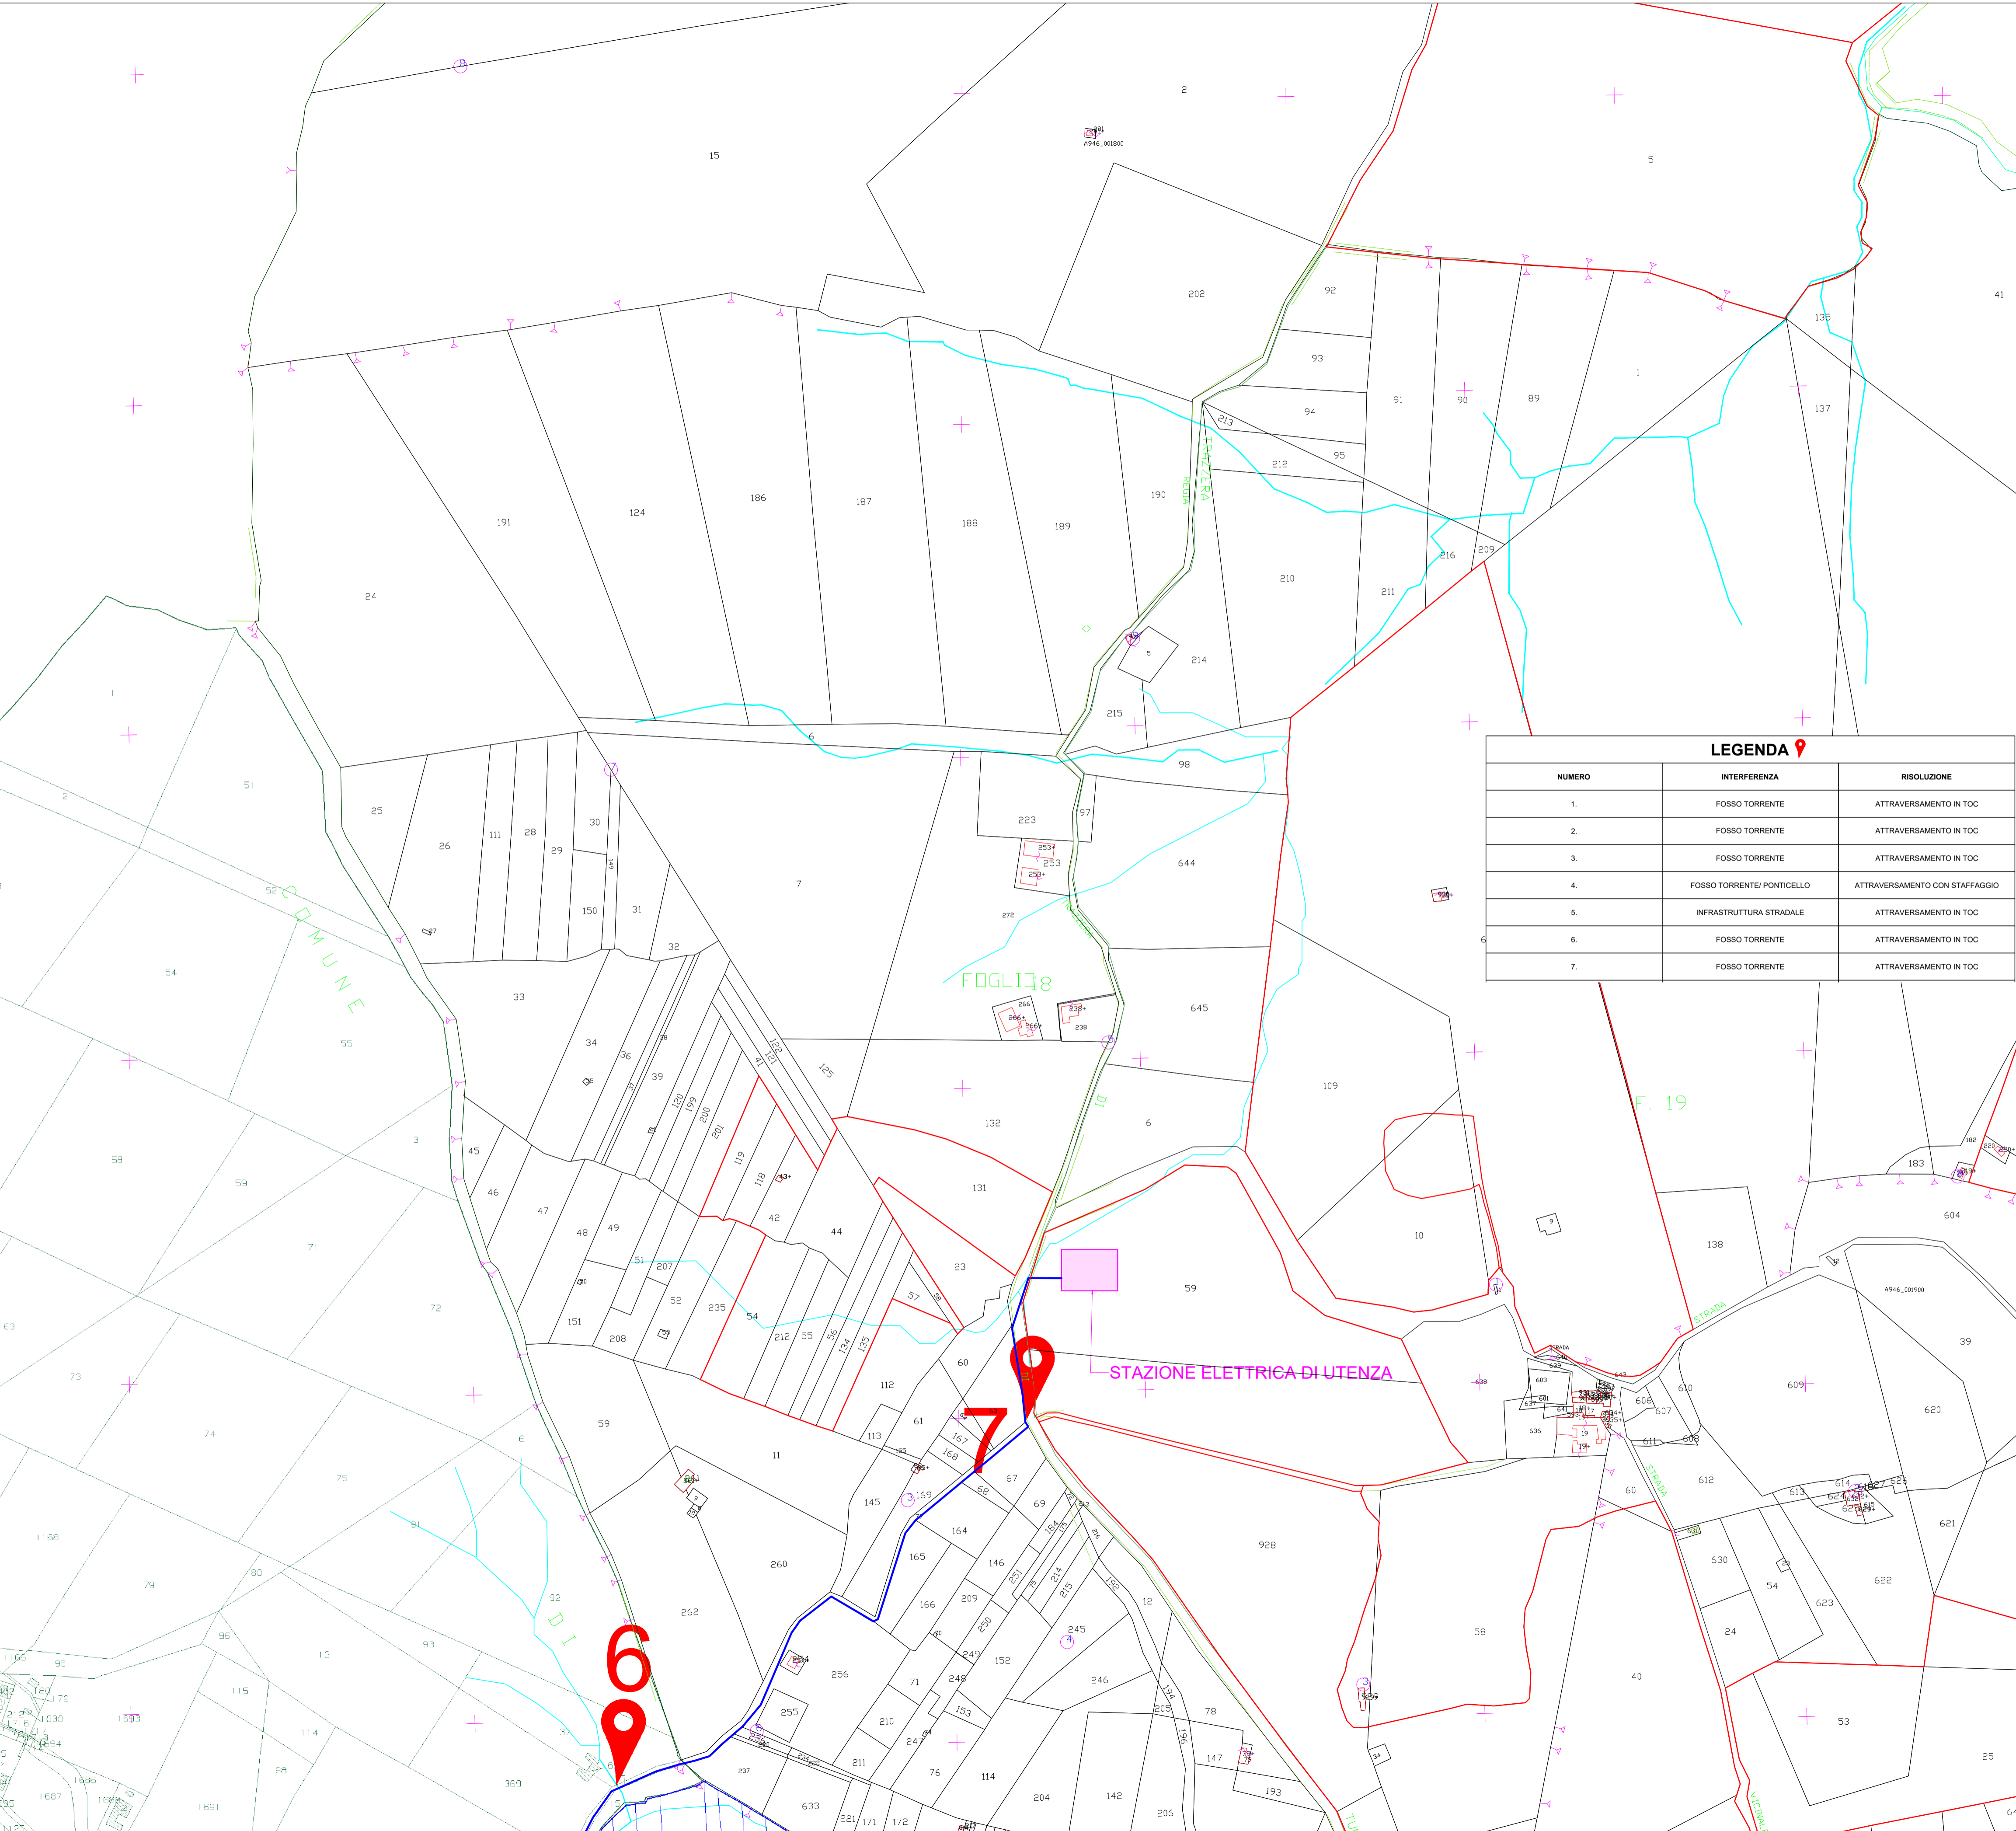

REGIONE SICILIA  
 PROVINCIA DI PALERMO  
 COMUNE DI BOLOGNETTA



PROGETTO DEFINITIVO

Impianto agro-fotovoltaico denominato "Tumminia 2" ubicato nel comune di Bolognetta (PA), con potenza in immissione pari a 69,00 MW

PLANIMETRIA INTERFERENZE LINEA DI CONNESSIONE SU CATASTALE

Codifica interna elaborato  
 BOL2-SOL-LE-GN-DWG-0006\_00



Codice elaborato	n° Tavola	Formato	Scala
---	01	A1	1:4.000

**Solaria**  
 Solaria Promozione e Sviluppo Fotovoltaico srl  
 Via Sardegna 38  
 00187 Roma (RM)  
 solariapromozionevilupphotovoltaico@legasmail.com

Il Tecnico  
 Ing. Francesca Gallo  
 ORDINE INGEGNERI PROVINCIA COSENZA N.4627  
 Settore/I A-a CIVILE AMBIENTALE, A-b INDUSTRIALE, A-c DELL'INFORMAZIONE

Data	n° revisione	Motivo della revisione	Redatto	Controllato	Approvato
10/04/2024	00	Prima emissione	AL	GT	FG



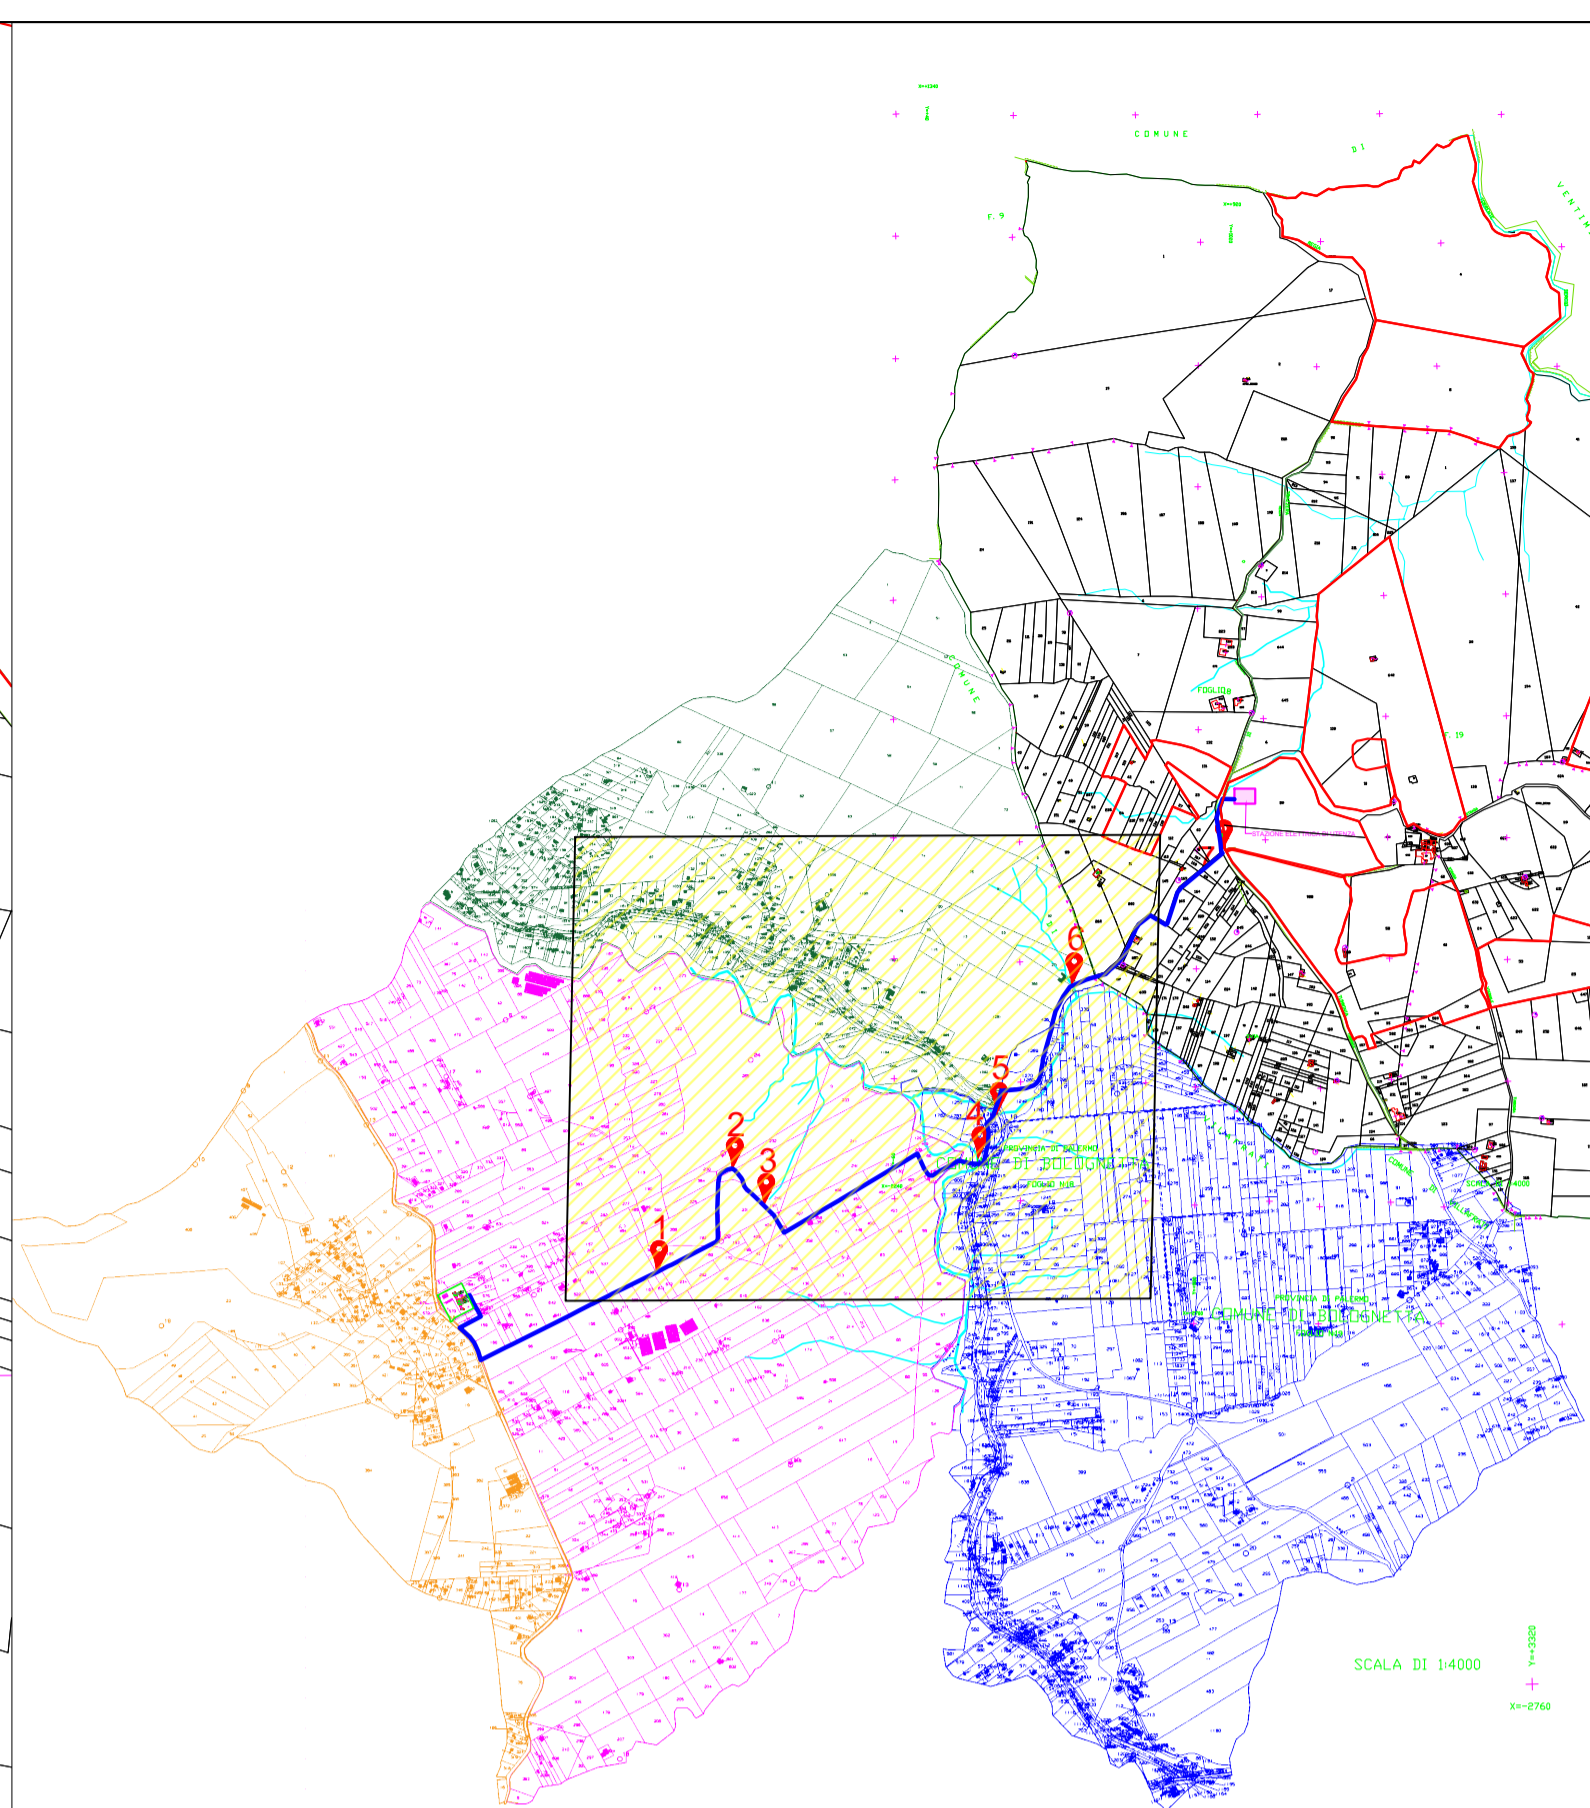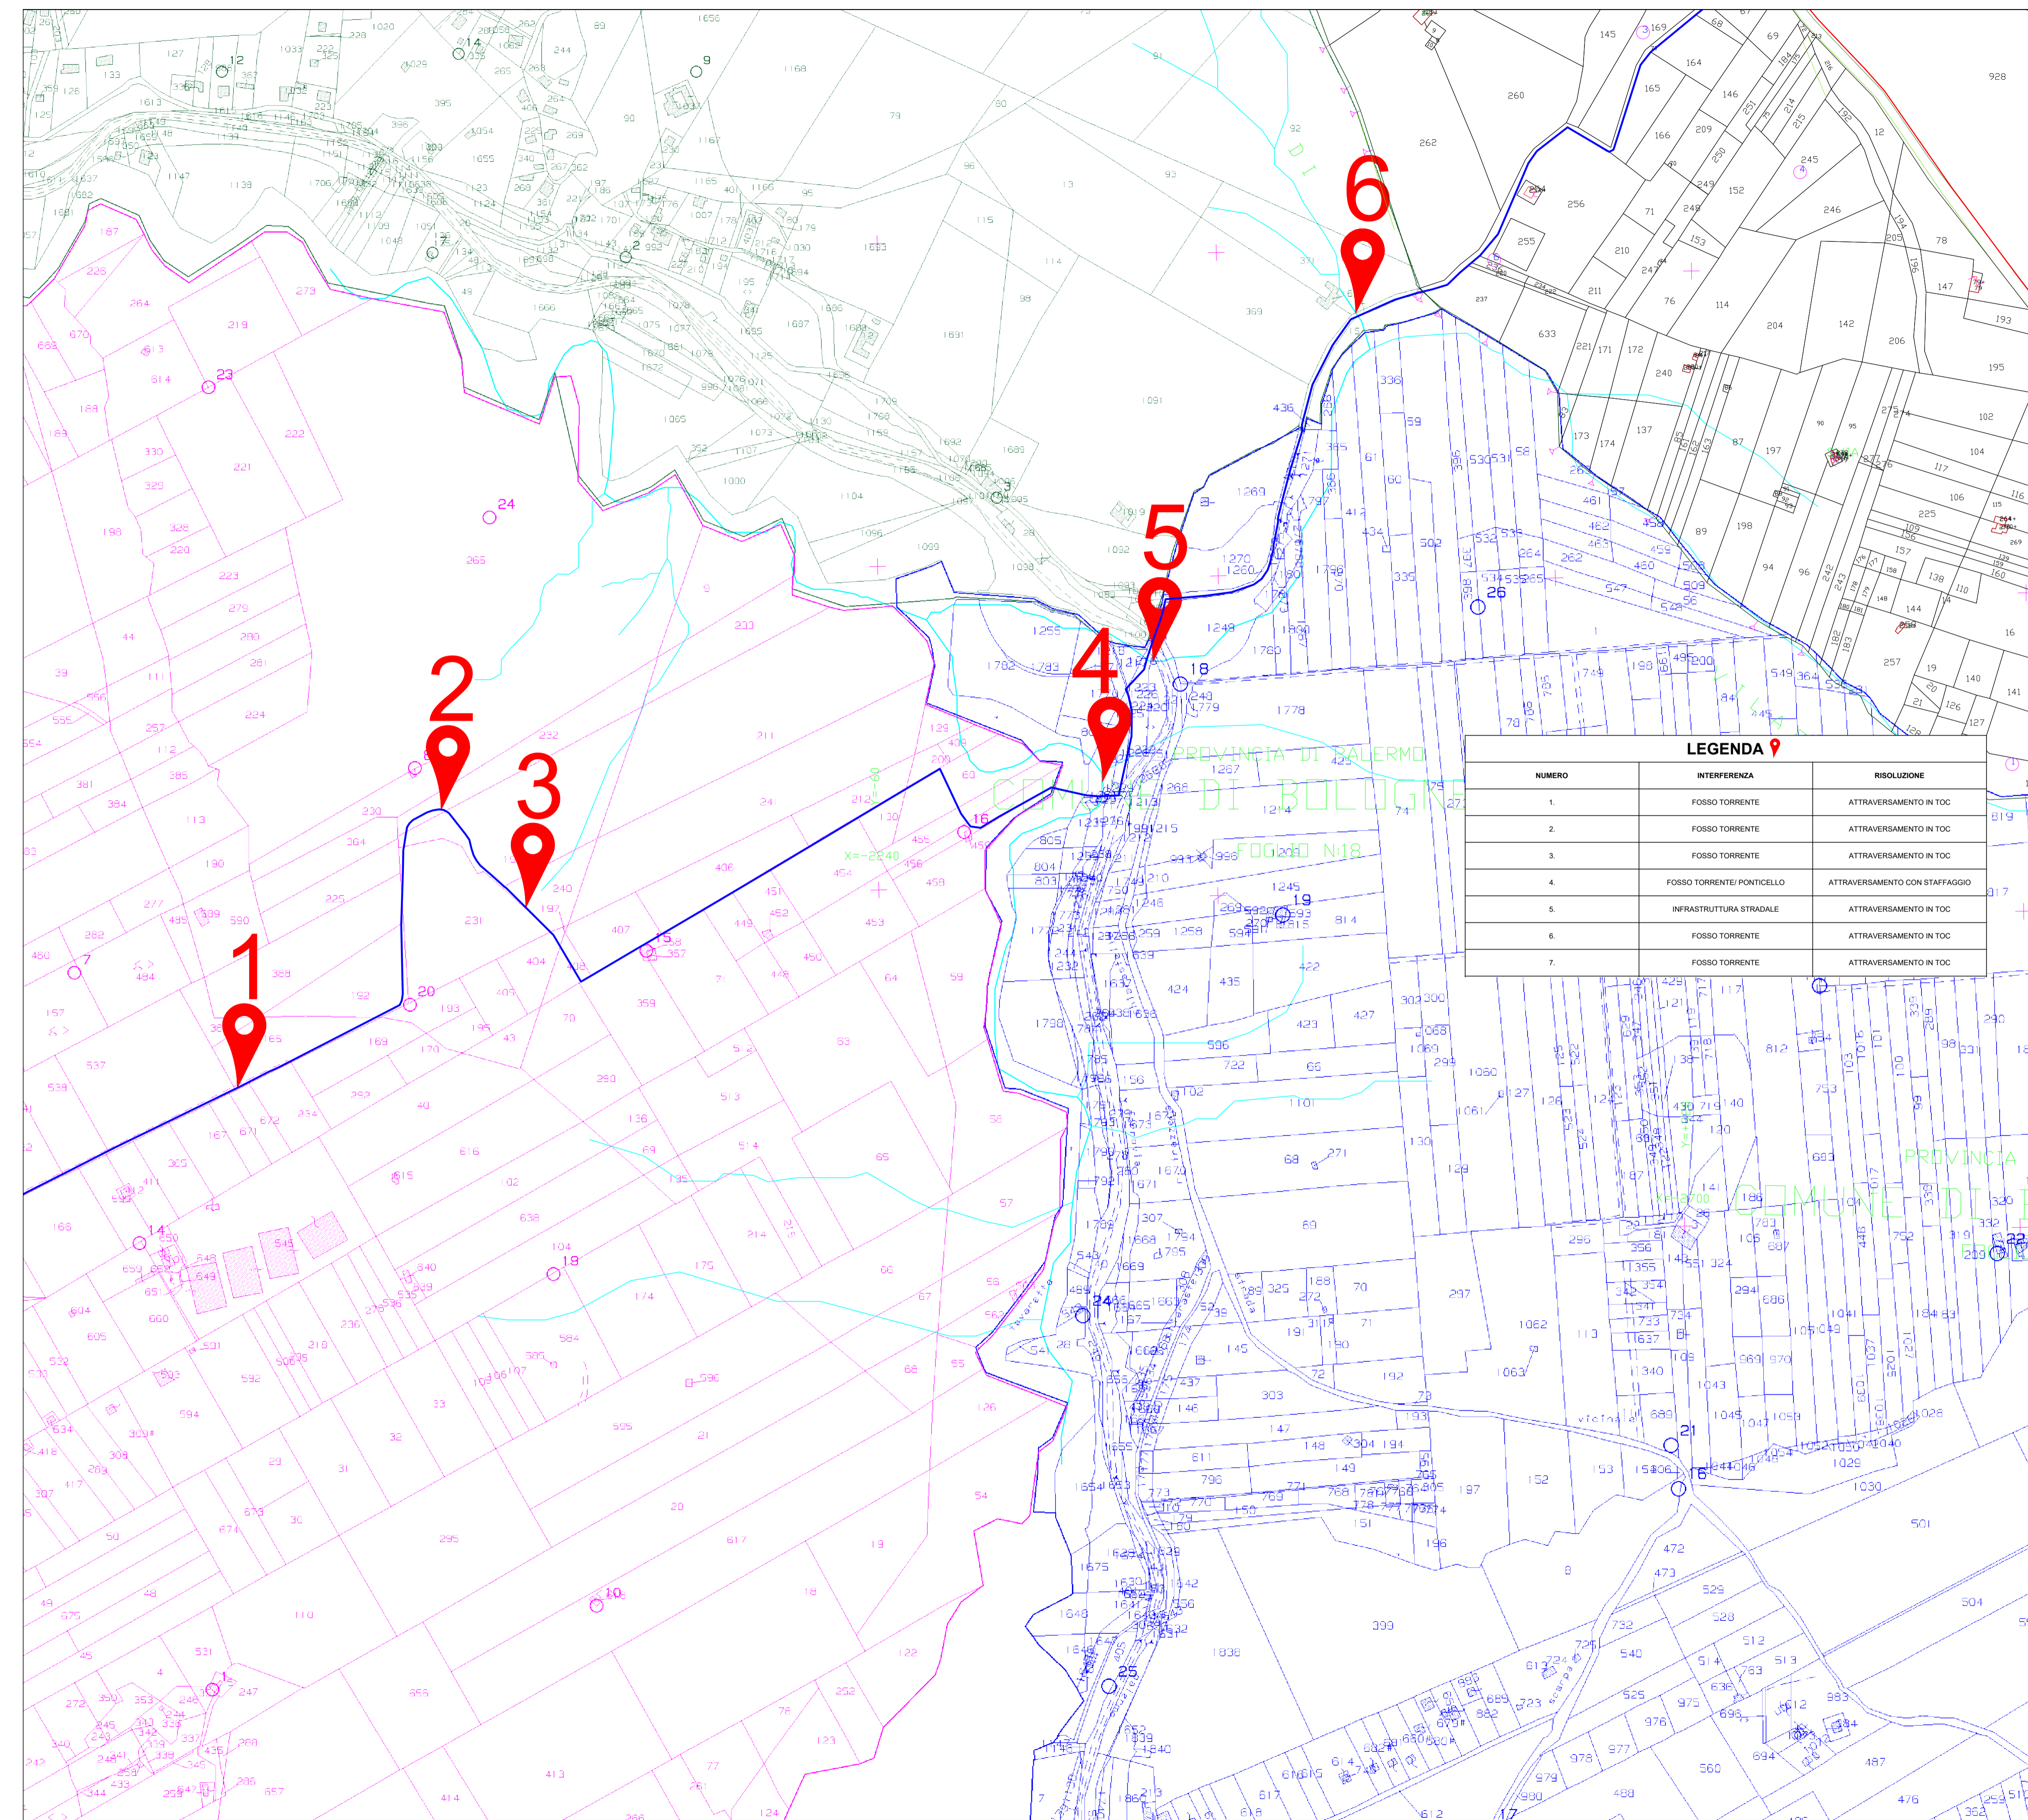

**LEGENDA**

NUMERO	INTERFERENZA	RISOLUZIONE
1.	FOSSO TORRENTE	ATTRAVERSAMENTO IN TOC
2.	FOSSO TORRENTE	ATTRAVERSAMENTO IN TOC
3.	FOSSO TORRENTE	ATTRAVERSAMENTO IN TOC
4.	FOSSO TORRENTE/PONTICELLO	ATTRAVERSAMENTO CON STAFFAGGIO
5.	INFRASTRUTTURA STRADALE	ATTRAVERSAMENTO IN TOC
6.	FOSSO TORRENTE	ATTRAVERSAMENTO IN TOC
7.	FOSSO TORRENTE	ATTRAVERSAMENTO IN TOC



**REGIONE SICILIA**  
**PROVINCIA DI PALERMO**  
**COMUNE DI BOLOGNETTA**



---

## PROGETTO DEFINITIVO

---

Descrizione

**Impianto agro-fotovoltaico denominato "Tumminia 2" ubicato nel comune di Bolognetta (PA), con potenza in immissione pari a 69,00 MW**

---

Titolo elaborato

**PLANIMETRIA INTERFERENZE LINEA DI CONNESSIONE SU CATASTALE**

Codifica interna elaborato  
BOL2-SOL-LE-DWG-0006\_00

---

Codice elaborato: ---    n° Tavola: **02**    Formato: **A1**    Scala: **1:4.000**

Riproduzione o consegna a terzi solo dietro specifica autorizzazione

---



**Solaria**  
Solaria Promozione e Sviluppo Fotovoltaico srl  
Via Sardegna 38  
00187 Roma (RM)  
solariapromozioneviluppo fotovoltaico@legaimail.com



Progettazione

Il Tecnico  
Ing. Francesco Gallo  
ORDINE INGEGNERI PROVINCIA COSENZA N.4627  
Settore/ A-a CIVILE AMBIENTALE, A-b INDUSTRIALE, A-c DELL'INFORMAZIONE

---

Data	n° revisione	Motivo della revisione	Redatto	Controllato	Approvato
10/04/2024	00	Prima emissione	AL	GT	FG



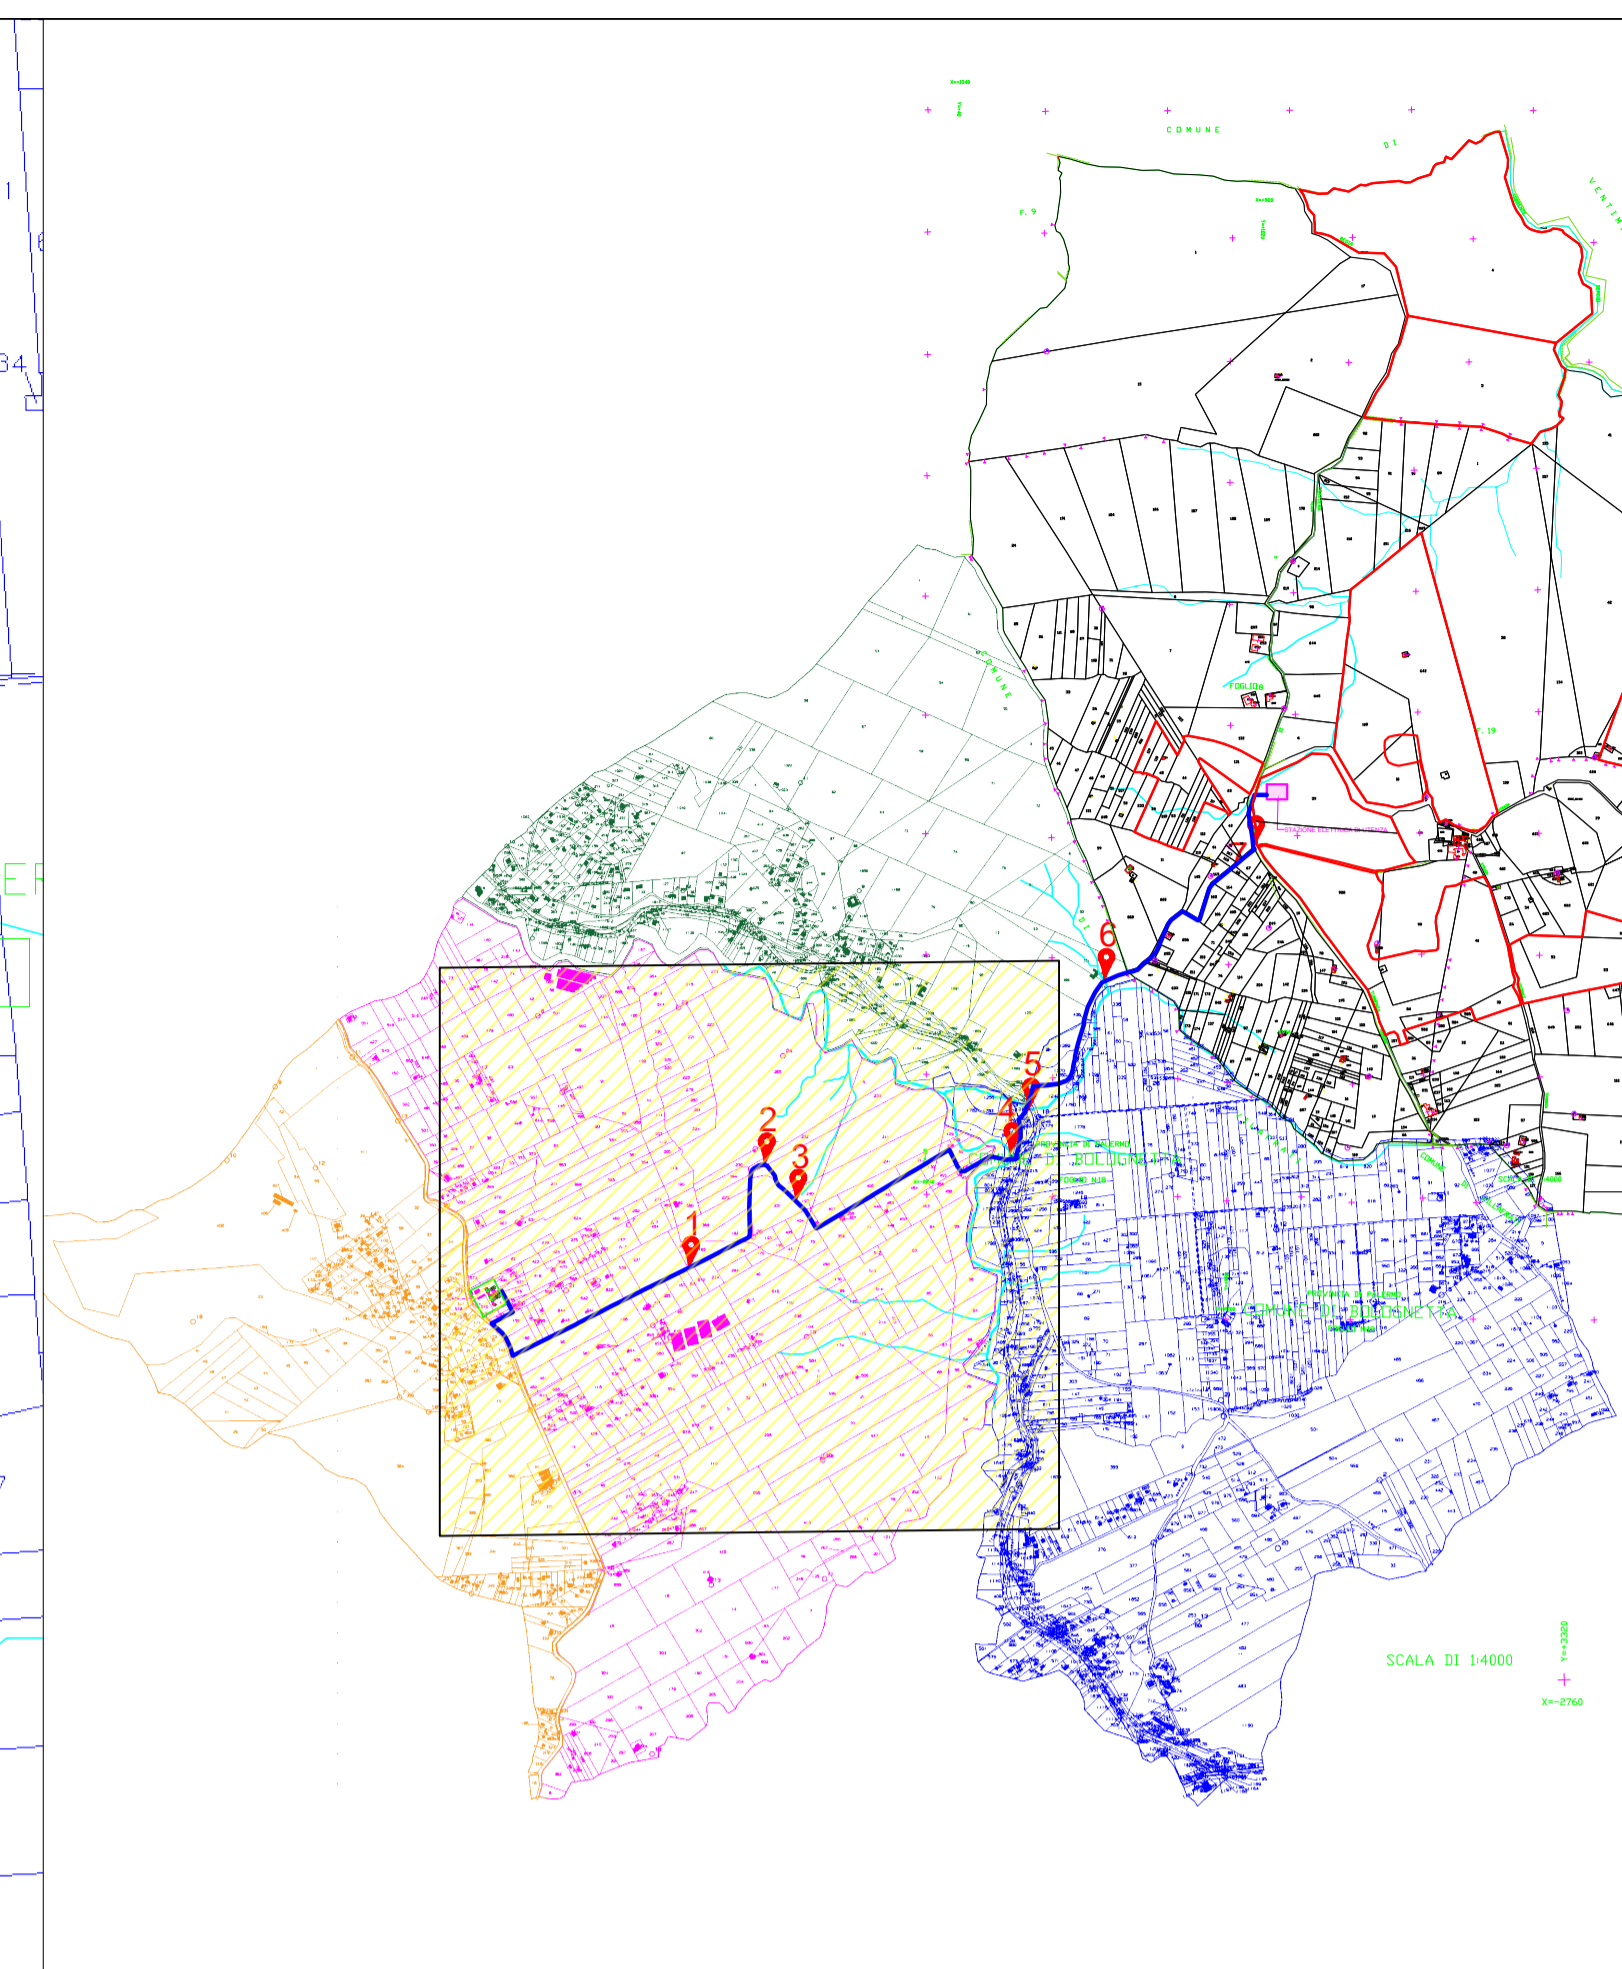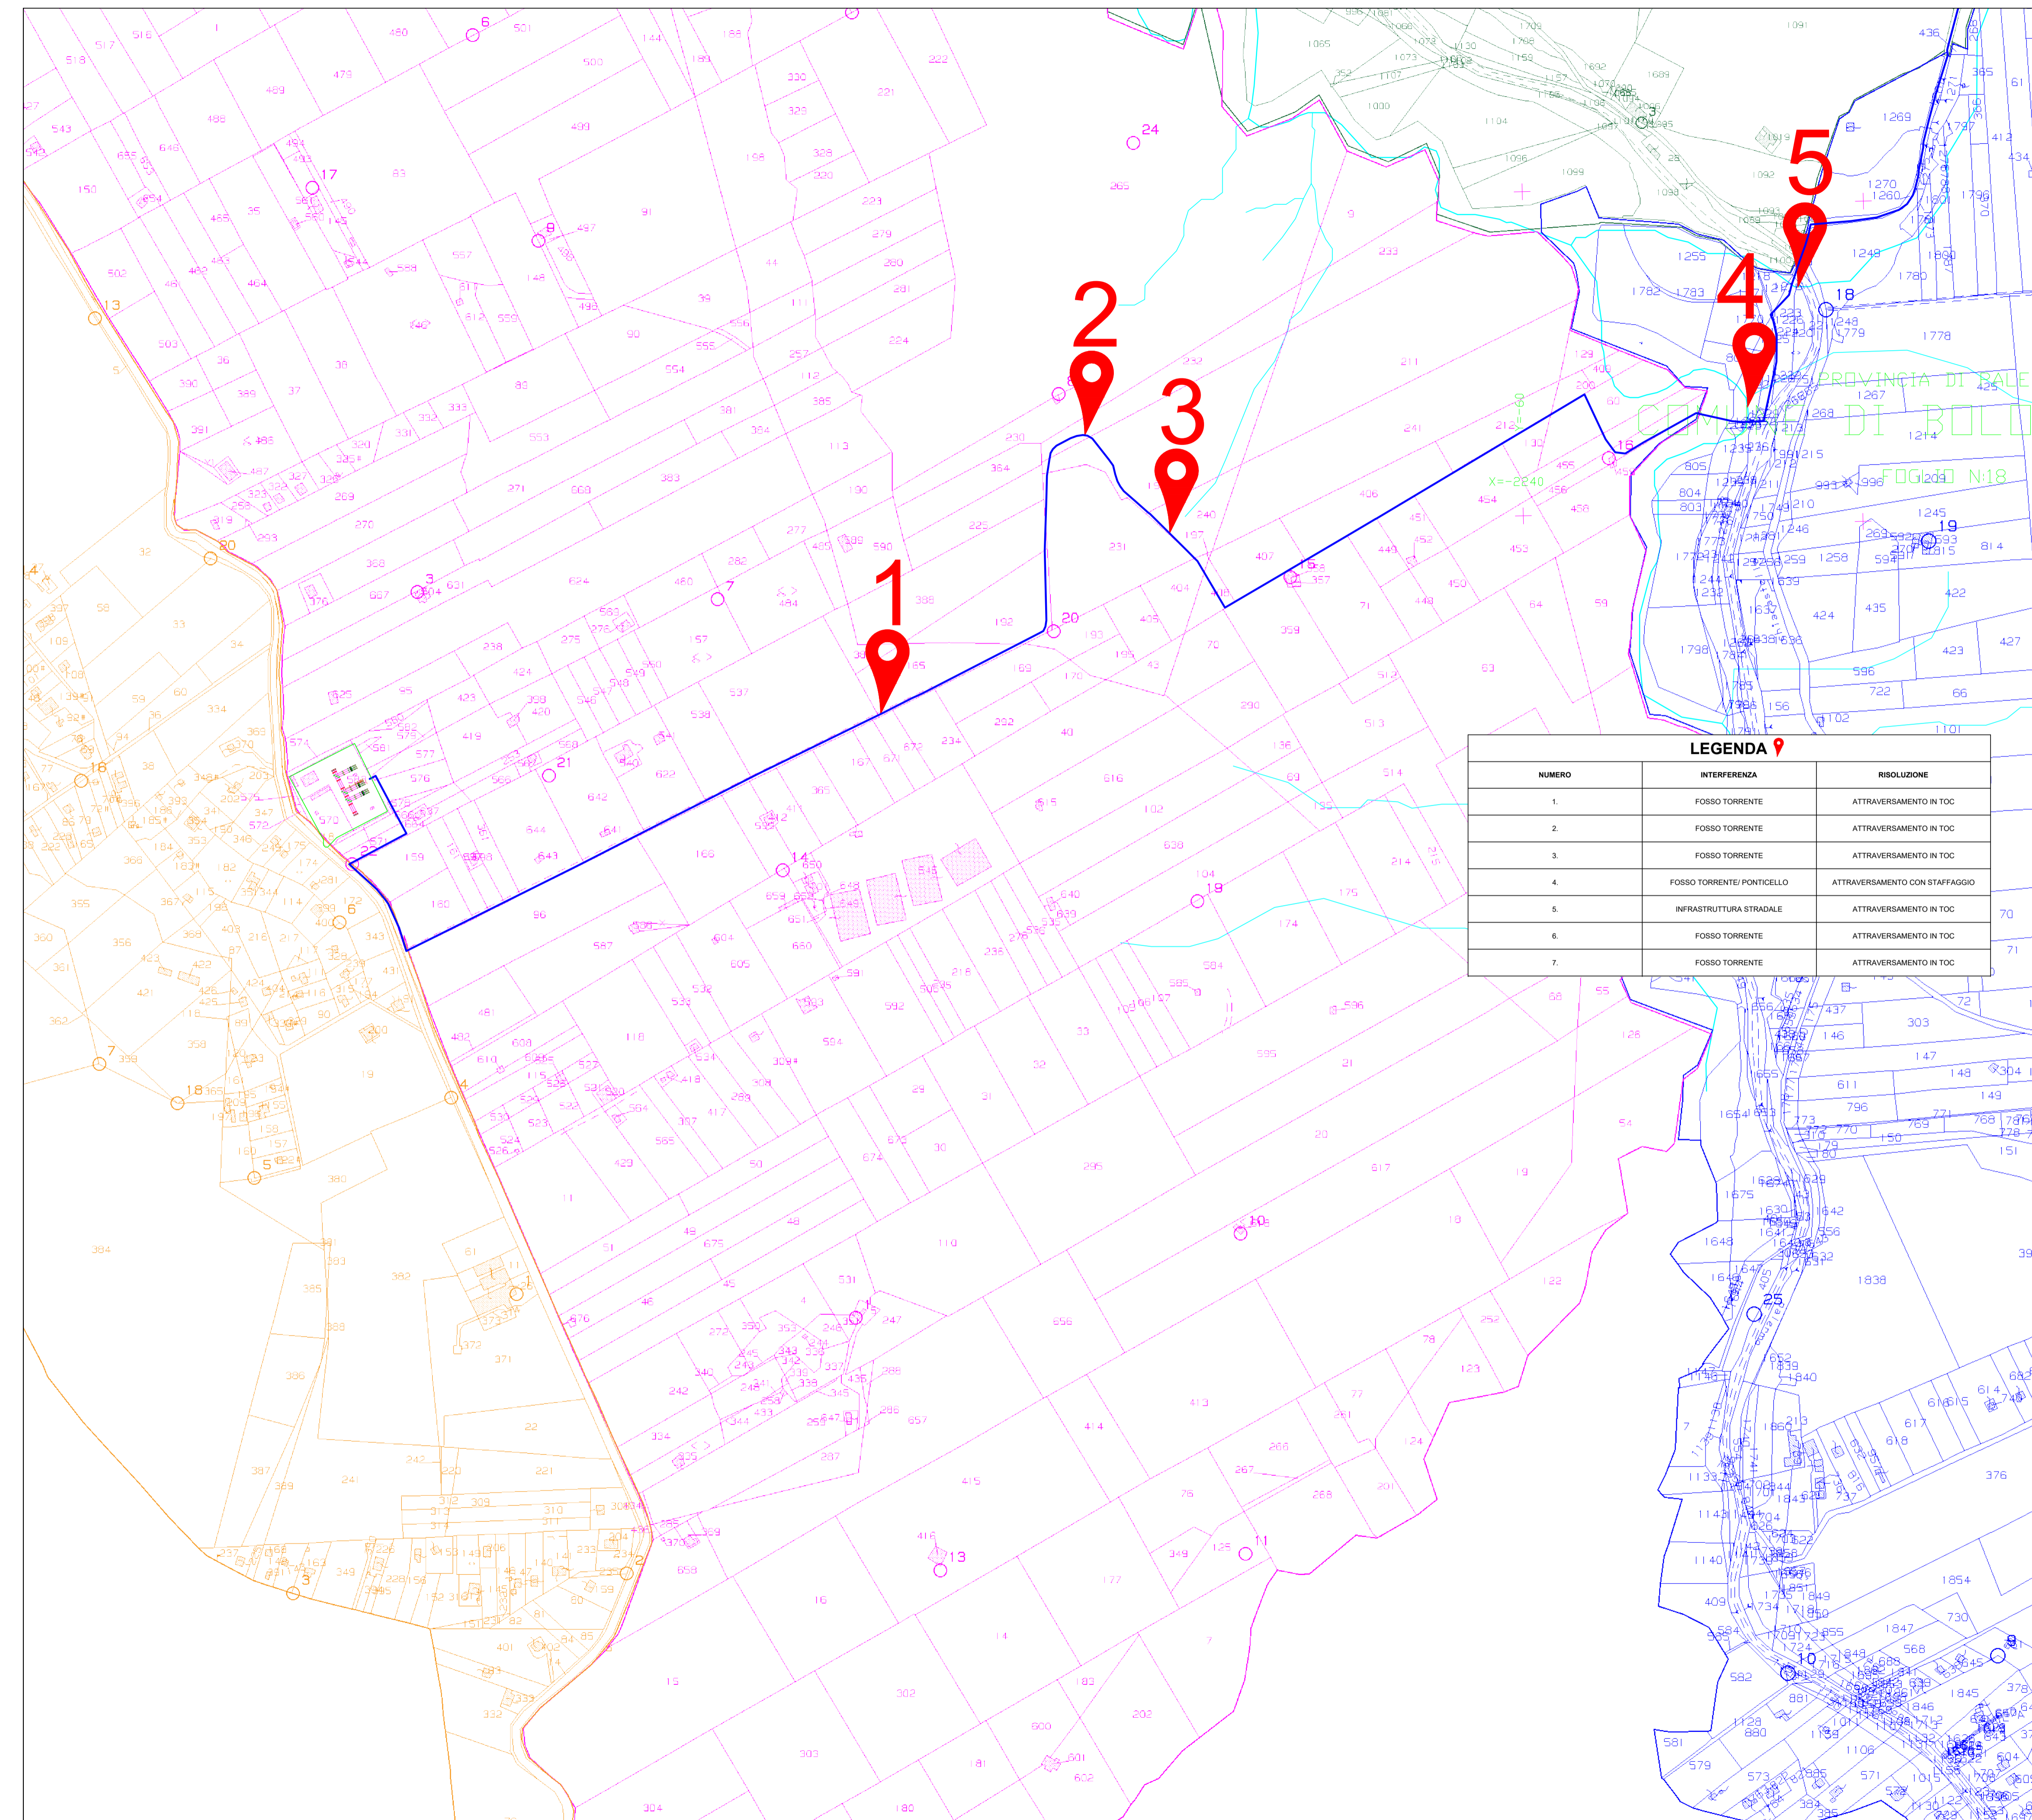

**LEGENDA**

NUMERO	INTERFERENZA	RISOLUZIONE
1.	FOSSO TORRENTE	ATTRAVERSAMENTO IN TOC
2.	FOSSO TORRENTE	ATTRAVERSAMENTO IN TOC
3.	FOSSO TORRENTE	ATTRAVERSAMENTO IN TOC
4.	FOSSO TORRENTE/PONTICELLO	ATTRAVERSAMENTO CON STAFFAGGIO
5.	INFRASTRUTTURA STRADALE	ATTRAVERSAMENTO IN TOC
6.	FOSSO TORRENTE	ATTRAVERSAMENTO IN TOC
7.	FOSSO TORRENTE	ATTRAVERSAMENTO IN TOC



**REGIONE SICILIA**  
**PROVINCIA DI PALERMO**  
**COMUNE DI BOLOGNETTA**



## PROGETTO DEFINITIVO

Impianto agro-fotovoltaico denominato "*Tumminia 2*" ubicato nel comune di Bolognetta (PA), con potenza in immissione pari a 69,00 MW

**PLANIMETRIA INTERFERENZE LINEA DI CONNESSIONE SU CATASTALE**

Codifica interna elaborato: B0L2-SOL-LE-GN-DWG-0006\_00

Codice elaborato: ---

n° Tavola: **03**

Formato: **A1**

Scala: **1:4.000**

Riproduzione o consegna a terzi solo dopo specifica autorizzazione



**Solaria**  
Solaria Promozione e Sviluppo Fotovoltaico srl  
Via Sardegna 38  
00187 Roma (RM)  
solariapromozionesviluppofotovoltaico@legalmail.com

Il Tecnico  
Ing. Francesca Gallo  
ORDINE INGEGNERI PROVINCIA COSENZA N.4627  
Settore/i A-a CIVILE AMBIENTALE, A-b INDUSTRIALE, A-c DELL'INFORMAZIONE

Data	n° revisione	Motivo della revisione	Redatto	Controllato	Approvato
10/04/2024	00	Prima emissione	AL	GT	FG