



- LEGENDA**
- OPERE CIVILI**
- Perimetro catastale
 - Isoipse (equidistanza 0,5 m)
 - Corsi d'acqua censiti su CTR (C001 C002)
 - Acquedotto interrato censito su CTR (C001 c007)
 - Recinzione in progetto
 - Fascia di mitigazione (10m)
 - Accessi principali previsti carrabili
 - Viabilità esistente
 - Viabilità nuova sterrato

- OPERE ELETTRICHE**
- Elettrodotto interrato BT
 - Elettrodotto interrato 36 kV Interno
 - Elettrodotto interrato 36 kV di collegamento alla SE
 - Maglia di terra cabina: dispersione orizzontale in rame nudo
 - Cabina elettrica di Campo
 - Control Room
 - MTR
 - Stazione Elettrica
 - Telecamera ottica
 - Telecamera doppia tecnologia (ottica - termocamera)
 - Inseguitore monoassiale 1V28
 - Inseguitore monoassiale 1V14
 - Centrale rilevamento parametri meteorologici
 - Piranometro

- CAMPI**
- Campo TS-1.1
 - Campo TS-1.2
 - Campo TS-1.3
 - Campo TS-2.1
 - Campo TS-2.2
 - Campo TS-3.1
 - Campo TS-3.2

- COMPONENTE AGRICOLA**
- Prato/pascolo
 - Pascolo arboreo
 - Seminativo
 - Aromatiche
 - Vigneto
 - Rimboscimento
 - Apicoltura
 - Oliveto esistente

AREA 2
15.31 MW

REGIONE SICILIA
PROVINCIA DI PALERMO
COMUNI DI CAMPOFIORITO E CORLEONE



Acciona Energia Global Italia S.p.A.
Via Achille Campanile, 73 - 00144 - ROMA
Tel. +39 06 50514235 - Fax +39 06 5014551
C.F./P.IVA 12990031002 - R.E.A. Roma: 1415727
Direzione e coordinamento: Acciona Energia Global S.L.
PEC: accionaglobalitalia@egamail.it

AGRIVOLTAICO "CAMPOFIORITO"

REV	DATA	DESCRIZIONE	ELABORATO	DATA	ELABORATO	APPROVATO
00	11/12/2023	PRIMA EMISSIONE ELABORATO	Disegn. D'Angelo	Disegn. D'Angelo	Disegn. D'Angelo	Disegn. D'Angelo


REVISIONI

ENVLAB ENVLAB S.r.l. - C.F./P.IVA 0202000040 - Via Capoverde, 2 - 00191 ROMA (RM) - Tel. +39 06 50514235 - Fax +39 06 5014551 - C.F./P.IVA 12990031002 - R.E.A. Roma: 1415727 - Direzione e coordinamento: Acciona Energia Global S.L.

AC-CAMPOFIORITO-APV-PD-D-3.2.4.2-rGA-R00

1/2 A0 1:1000

PROGETTO DEFINITIVO
3 - GENERATORE FOTOVOLTAICO; 2 - OPERE ELETTRICHE
PLANIMETRIA CAMPO FV2

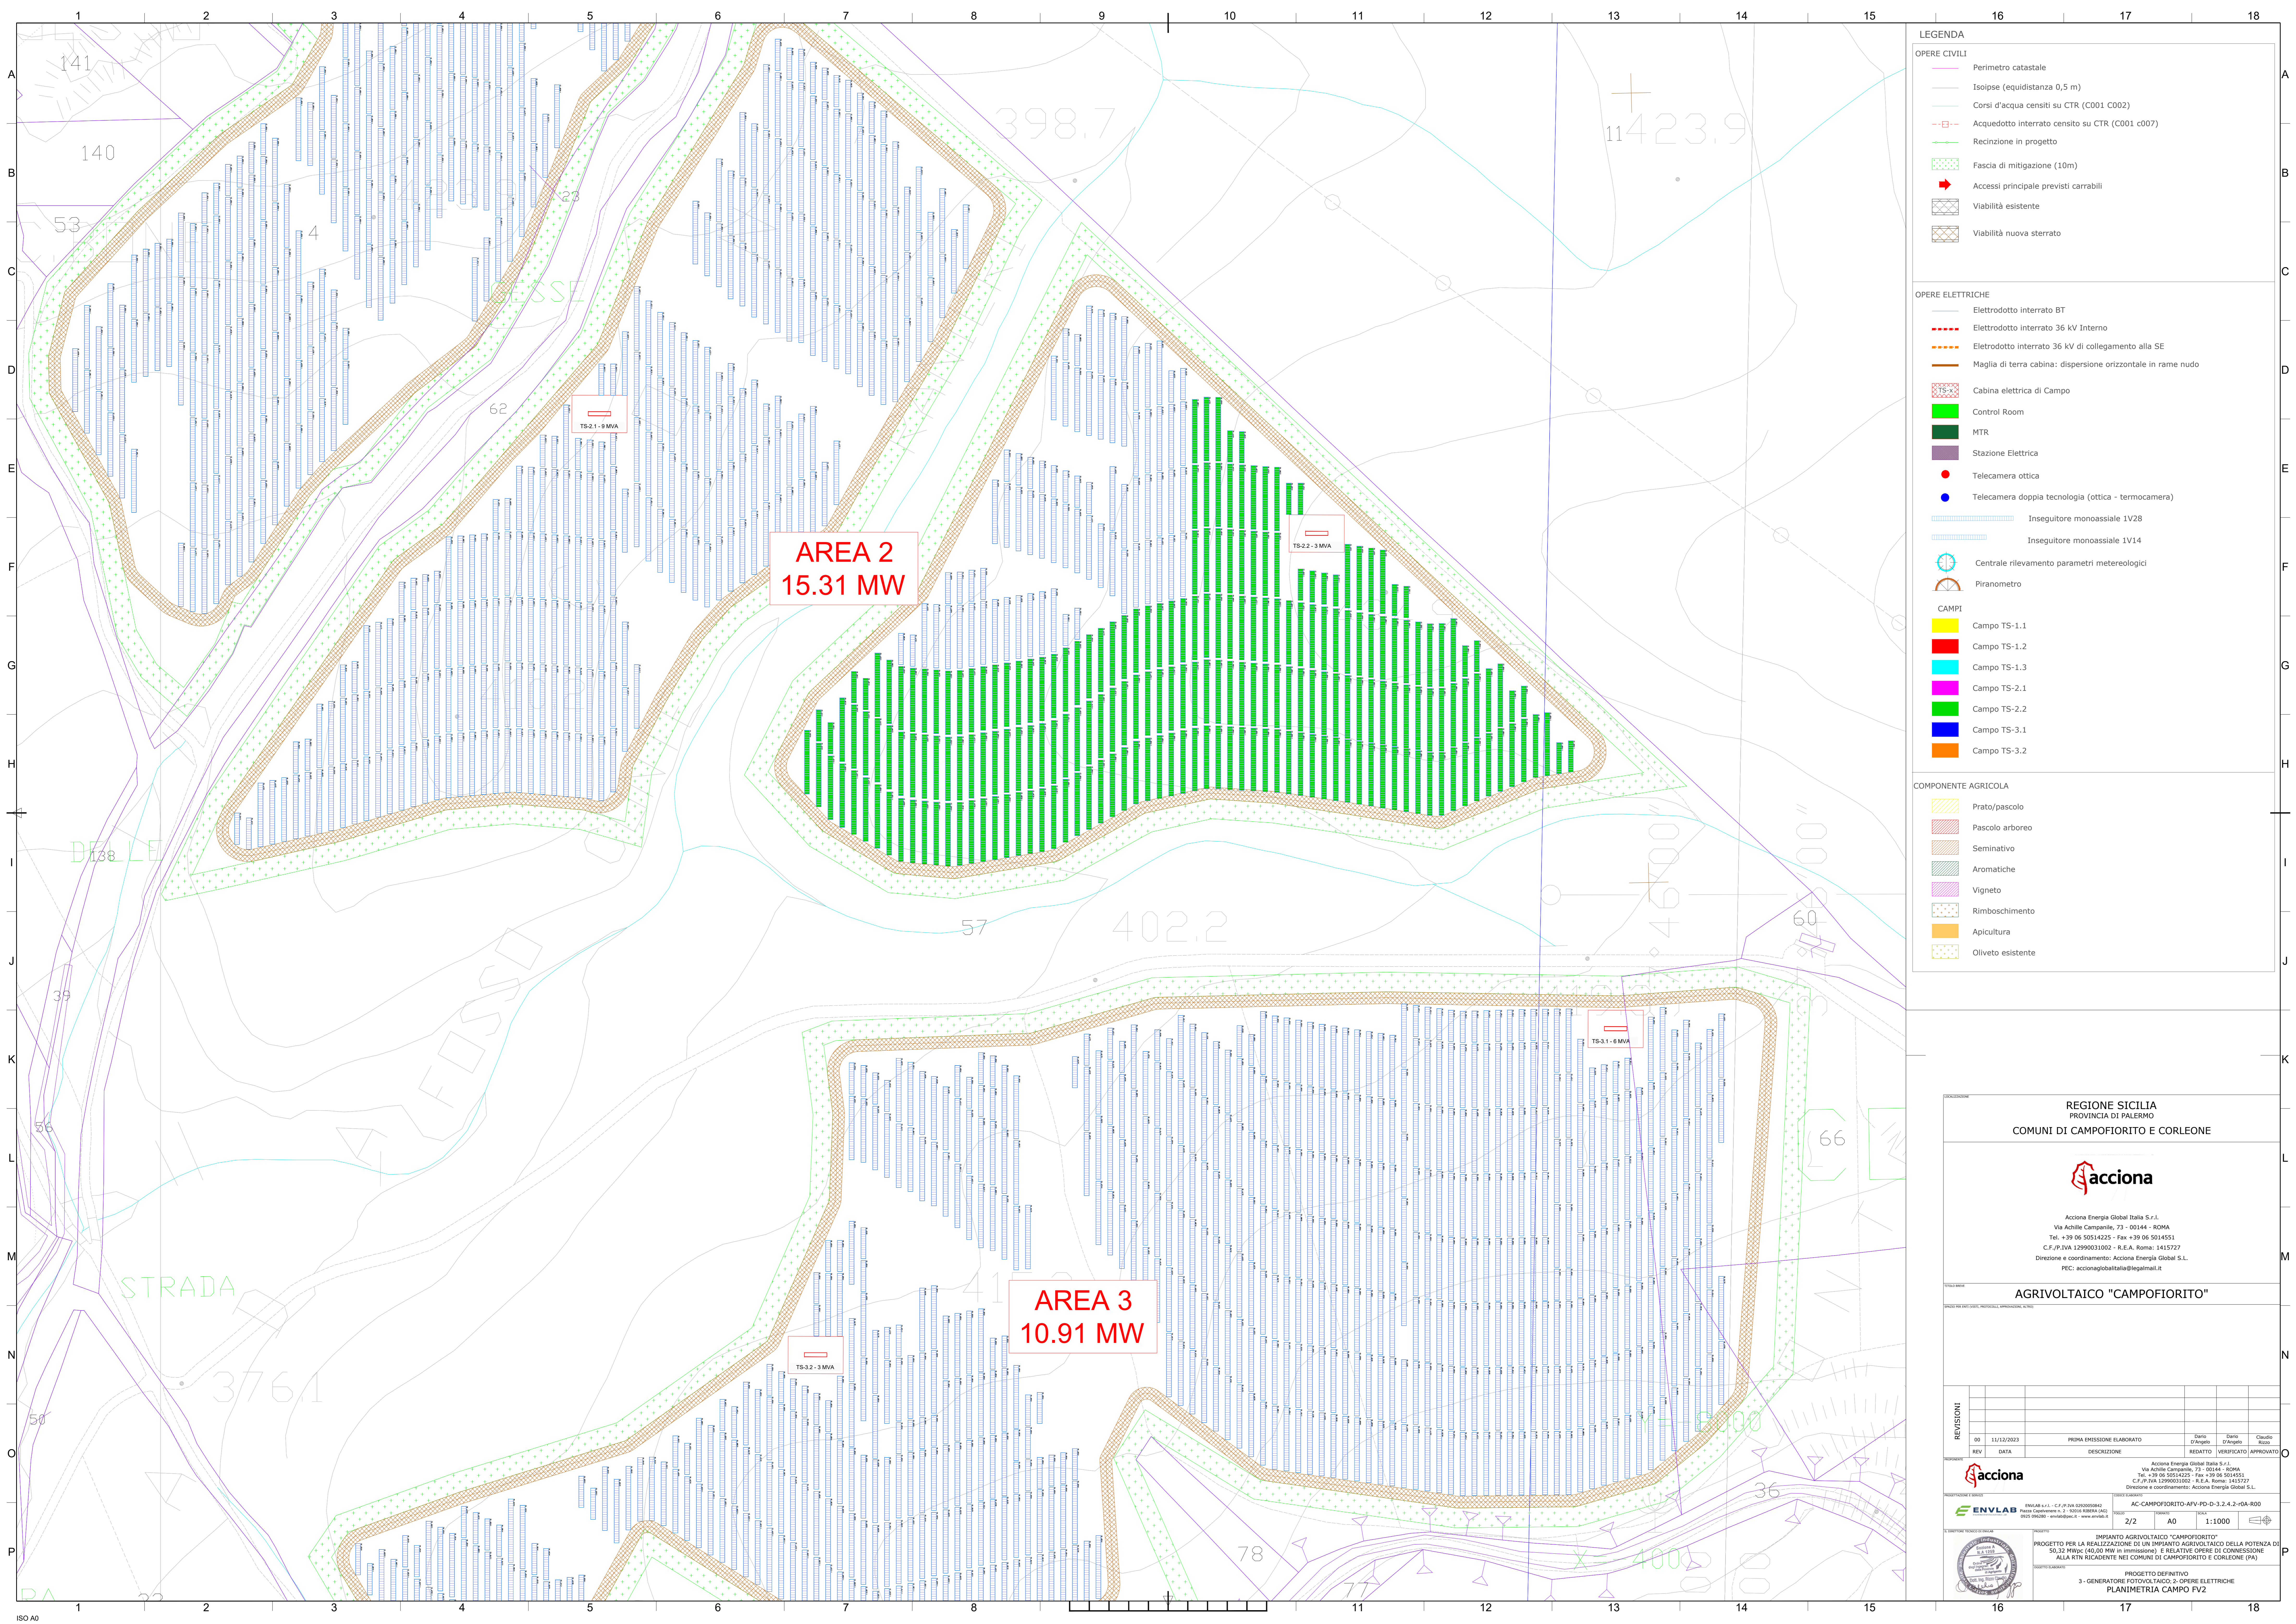

- LEGENDA**
- OPERE CIVILI**
- Perimetro catastale
 - Isoipse (equidistanza 0,5 m)
 - Corsi d'acqua censiti su CTR (C001 C002)
 - Acquedotto interrato censito su CTR (C001 c007)
 - Recinzione in progetto
 - Fascia di mitigazione (10m)
 - Accessi principali previsti carrabili
 - Viabilità esistente
 - Viabilità nuova sterrato
- OPERE ELETTRICHE**
- Elettrodotto interrato BT
 - Elettrodotto interrato 36 kV Interno
 - Elettrodotto interrato 36 kV di collegamento alla SE
 - Maglia di terra cabina: dispersione orizzontale in rame nudo
 - Cabina elettrica di Campo
 - Control Room
 - MTR
 - Stazione Elettrica
 - Telecamera ottica
 - Telecamera doppia tecnologia (ottica - termocamera)
 - Inseguitore monoassiale 1V28
 - Inseguitore monoassiale 1V14
 - Centrale rilevamento parametri meteorologici
 - Piranometro
- CAMPI**
- Campo TS-1.1
 - Campo TS-1.2
 - Campo TS-1.3
 - Campo TS-2.1
 - Campo TS-2.2
 - Campo TS-3.1
 - Campo TS-3.2
- COMPONENTE AGRICOLA**
- Prato/pascolo
 - Pascolo arboreo
 - Seminativo
 - Aromatiche
 - Vigneto
 - Rimboscimento
 - Apicoltura
 - Oliveto esistente

REGIONE SICILIA
PROVINCIA DI PALERMO

COMUNI DI CAMPOFIORITO E CORLEONE

acciona

Acciona Energia Global Italia S.r.l.
Via Achille Campanile, 73 - 00144 - ROMA
Tel. +39 06 50514225 - Fax +39 06 5014551
C.F./P.IVA 12990031002 - R.E.A. Roma: 1415727
Direzione e coordinamento: Acciona Energia Global S.L.
PEC: accionaglobalitalia@egamail.it

AGRIVOLTAICO "CAMPOFIORITO"

REVISIONI	NO	DATA	DESCRIZIONE	Disegnato	Verificato	Chiuso
	00	11/12/2023	PRIMA EMISSIONE ELABORATO	D'Angelo	D'Angelo	Rizzo

EMILAB S.r.l. - C.F./P.IVA 0202000020
 P.zza Caratterini, 2 - 50018 AREZZO (AR)
 AC-CAMPOFIORITO-APV-PD-D-3.2.4.2-rGA-R00
 Foglio 2/2 - A0 - 1:1000

IMPIANTO AGRIVOLTAICO "CAMPOFIORITO"
 PROGETTO PER LA REALIZZAZIONE DI UN IMPIANTO AGRIVOLTAICO DELLA POTENZA DI 50,32 MWp (45,00 MW in immissione) E RELATIVE OPERE DI CONNESSIONE ALLA RTN RICADENTE NEI COMUNI DI CAMPOFIORITO E CORLEONE (PA)

PROGETTO DEFINITIVO
 3 - GENERATORE FOTOVOLTAICO 2 - OPERE ELETTRICHE
 PLANIMETRIA CAMPO FV2