

AREA 2
15.31 MW

AREA 3
10.91 MW

- LEGENDA**
- OPERE CIVILI**
- Perimetro catastale
 - Isopse (equidistanza 0,5 m)
 - Corsi d'acqua censiti su CTR (C001 C002)
 - Acquedotto interrato censito su CTR (C001 c007)
 - Recinzione in progetto
 - Fascia di mitigazione (10m)
 - Accessi principale previsti carrabili
 - Viabilità esistente
 - Viabilità nuova sterrato

- OPERE ELETTRICHE**
- Elettrodotto interrato BT
 - Elettrodotto interrato 36 kV Interno
 - Elettrodotto interrato 36 kV di collegamento alla SE
 - Maglia di terra cabina: dispersione orizzontale in rame nudo
 - Cabina elettrica di Campo
 - Control Room
 - MTR
 - Stazione Elettrica
 - Telecamera ottica
 - Telecamera doppia tecnologia (ottica - termocamera)
 - Inseguitore monoassiale 1V28
 - Inseguitore monoassiale 1V14
 - Centrale rilevamento parametri meteorologici
 - Piranometro

- CAMPI**
- Campo TS-1.1
 - Campo TS-1.2
 - Campo TS-1.3
 - Campo TS-2.1
 - Campo TS-2.2
 - Campo TS-3.1
 - Campo TS-3.2

- COMPONENTE AGRICOLA**
- Prato/pascolo
 - Pascolo arboreo
 - Seminativo
 - Aromatiche
 - Vigneto
 - Rimboschimento
 - Apicoltura
 - Oliveto esistente

REGIONE SICILIA
PROVINCIA DI PALERMO
COMUNI DI CAMPOFIORITO E CORLEONE

acciona

Acciona Energia Global Italia S.r.l.
Via Achille Campanile, 73 - 00144 - ROMA
Tel. +39 06 50514225 - Fax +39 06 5014551
C.F./P.IVA 12990031002 - R.E.A. Roma: 1415727
Direzione e coordinamento: Acciona Energia Global S.L.
PEC: accionaglobalitalia@gmail.it

AGRIVOLTAICO "CAMPOFIORITO"


REVISIONI	NO	DATA	PRIMA EMISSIONE ELABORATO	Disegnato	Disegnato	Disegnato
	REV	DATA	DESCRIZIONE	D'Appello	D'Angelo	Rizzo

ENVLAB ENVLAB S.r.l. - C.F./P.IVA 02020080690
Piazza Cavour n. 2 - 10126 TORINO (TO)
011 510620 - enlab@enlab.it - www.enlab.it

AC-CAMPOFIORITO-APV-PD-D-3.2.4.3-rGA-R00

1/2 A0 1:1000

PROGETTO DEFINITIVO
3 - GENERATORE FOTOVOLTAICO 2 - OPERE ELETTRICHE
PLANIMETRIA CAMPO FV3

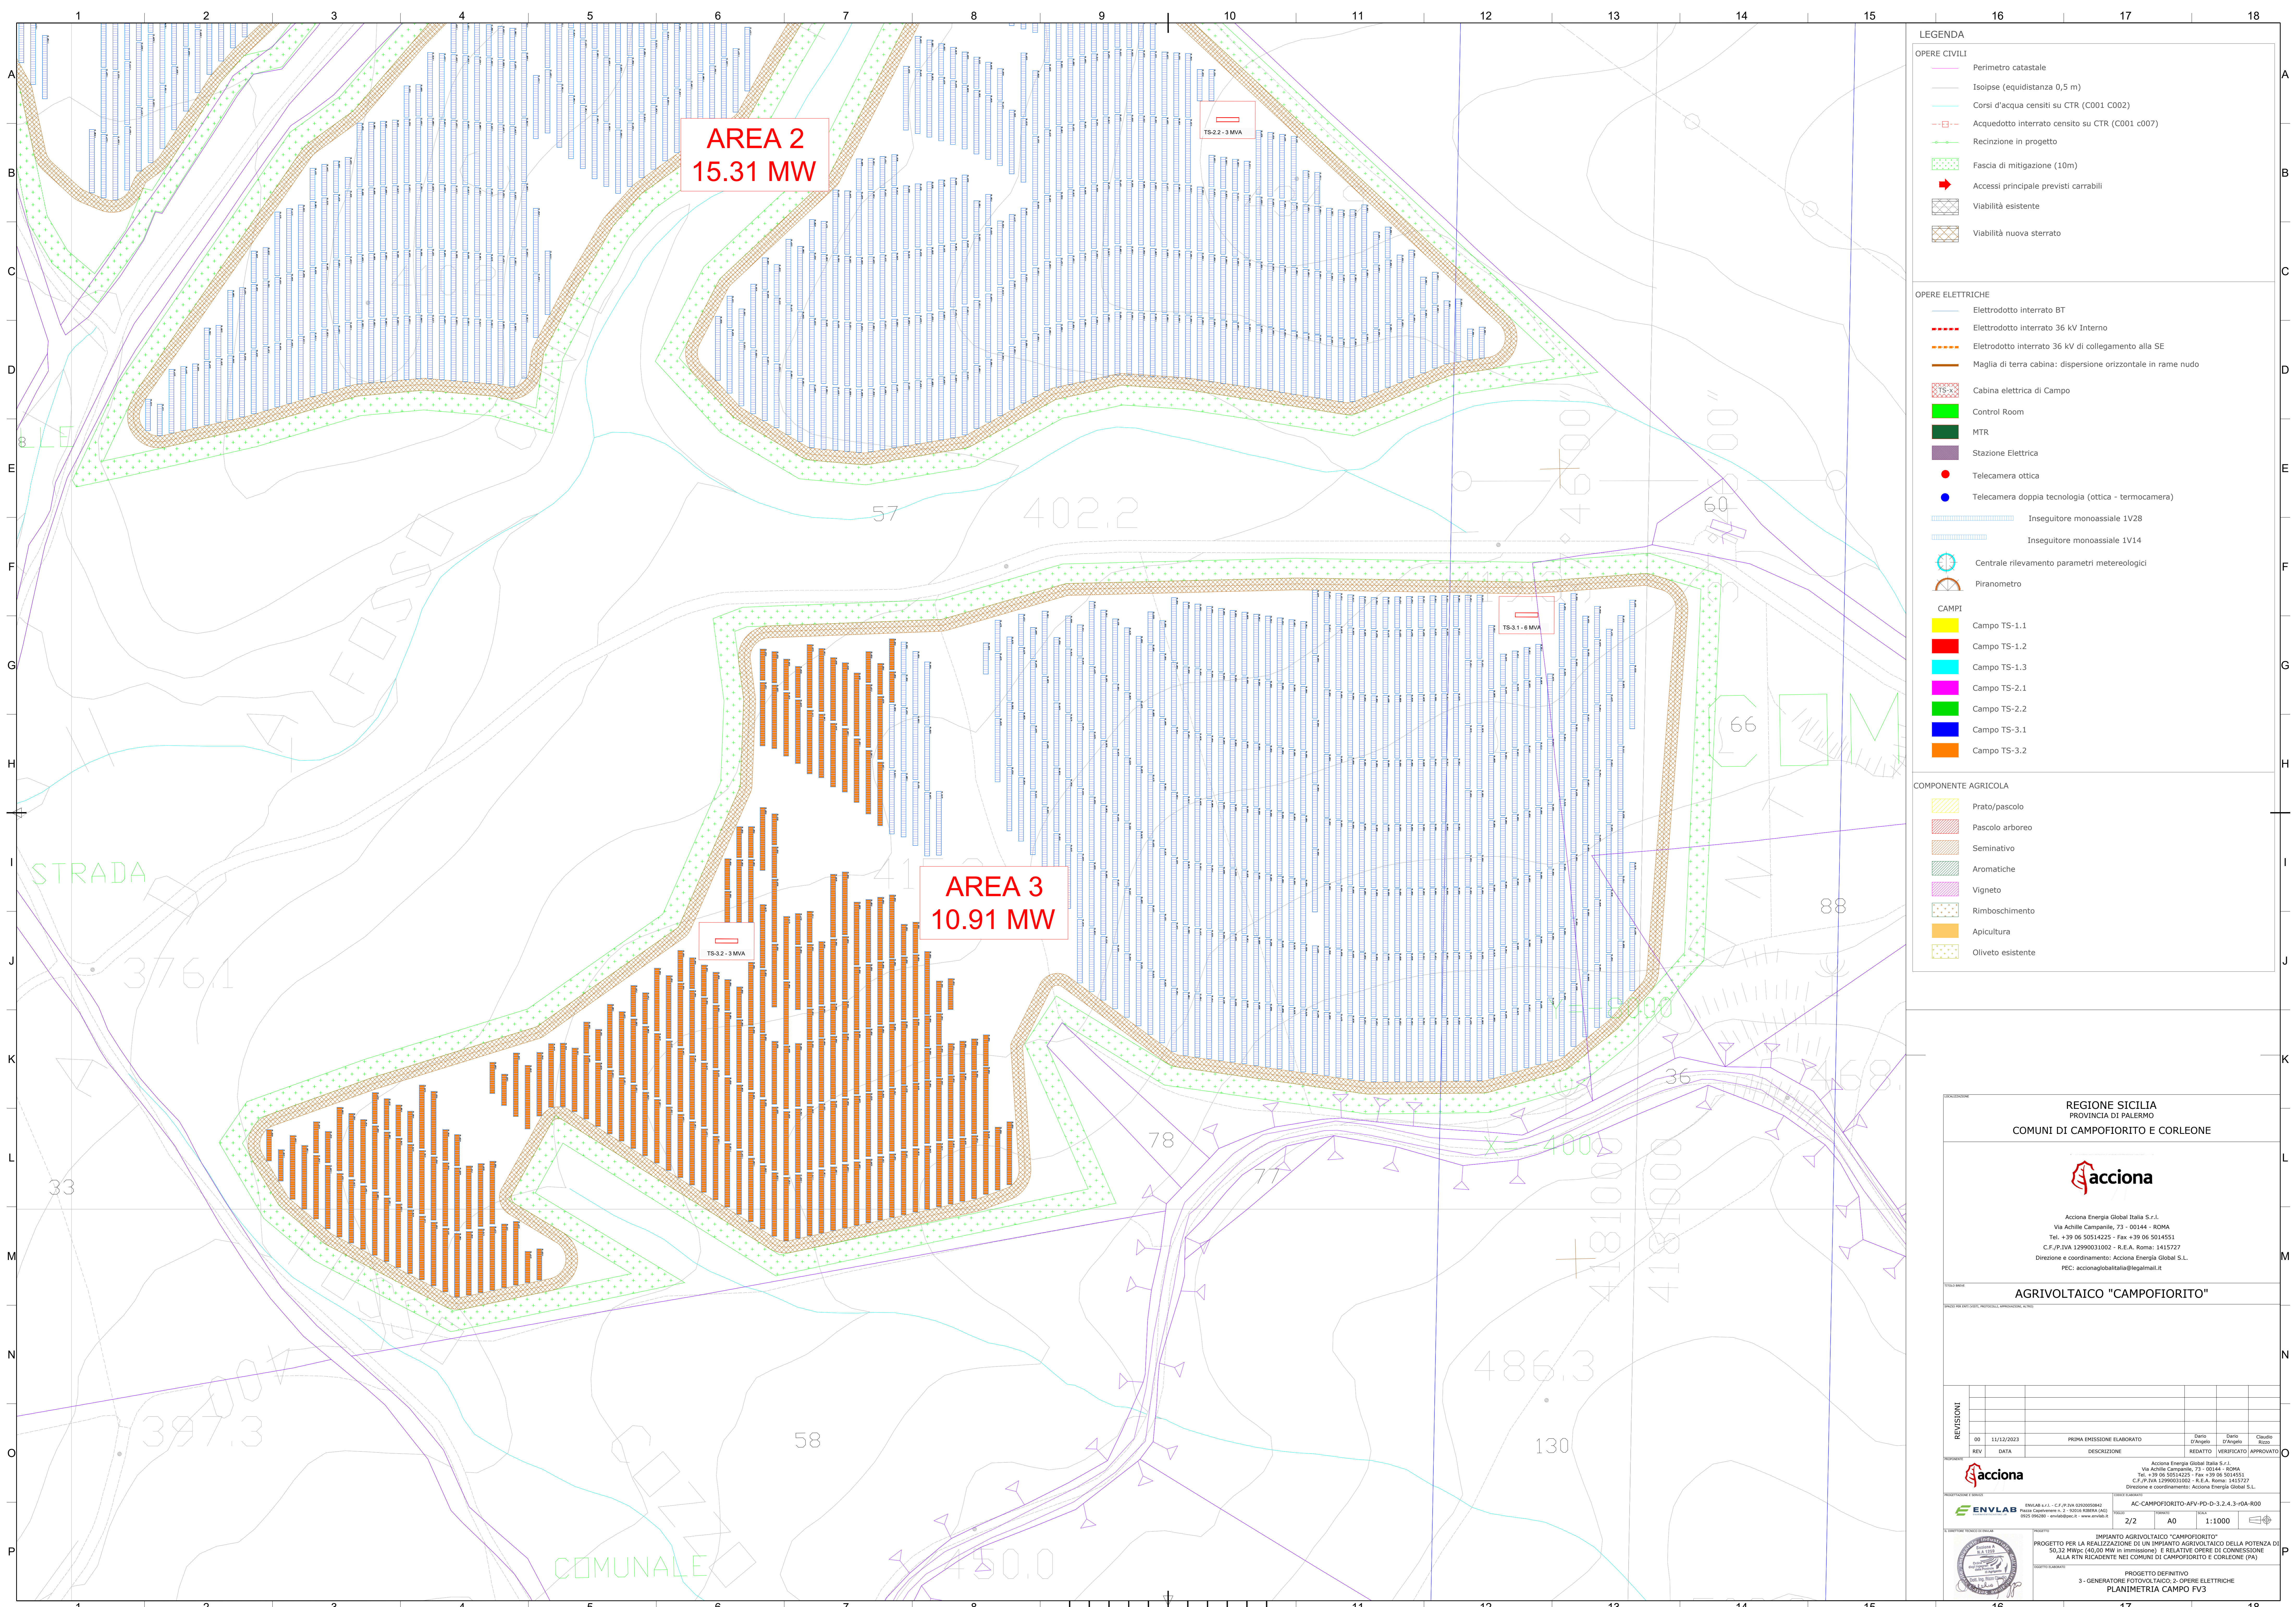

AREA 2
15.31 MW

AREA 3
10.91 MW

- LEGENDA**
- OPERE CIVILI**
- Perimetro catastale
 - Isoipse (equidistanza 0,5 m)
 - Corsi d'acqua censiti su CTR (C001 C002)
 - Acquedotto interrato censito su CTR (C001 c007)
 - Recinzione in progetto
 - Fascia di mitigazione (10m)
 - Accessi principale previsti carrabili
 - Viabilità esistente
 - Viabilità nuova sterrato
- OPERE ELETTRICHE**
- Elettrodotto interrato BT
 - Elettrodotto interrato 36 kV Interno
 - Elettrodotto interrato 36 kV di collegamento alla SE
 - Maglia di terra cabina: dispersione orizzontale in rame nudo
 - Cabina elettrica di Campo
 - Control Room
 - MTR
 - Stazione Elettrica
 - Telecamera ottica
 - Telecamera doppia tecnologia (ottica - termocamera)
 - Inseguitore monoassiale 1V28
 - Inseguitore monoassiale 1V14
 - Centrale rilevamento parametri meteorologici
 - Piranometro
- CAMPI**
- Campo TS-1.1
 - Campo TS-1.2
 - Campo TS-1.3
 - Campo TS-2.1
 - Campo TS-2.2
 - Campo TS-3.1
 - Campo TS-3.2
- COMPONENTE AGRICOLA**
- Prato/pascolo
 - Pascolo arboreo
 - Seminativo
 - Aromatiche
 - Vigneto
 - Rimboscimento
 - Apicoltura
 - Oliveto esistente

REGIONE SICILIA
PROVINCIA DI PALERMO
COMUNI DI CAMPOFIORITO E CORLEONE

acciona

Acciona Energia Global Italia S.r.l.
Via Achille Campanile, 73 - 00144 - ROMA
Tel. +39 06 50514215 - Fax +39 06 5014551
C.F./P.IVA 12990031002 - R.E.A. Roma: 1415727
Direzione e coordinamento: Acciona Energia Global S.L.
PEC: accionaglobalitalia@gmail.it

AGRIVOLTAICO "CAMPOFIORITO"

REVISIONI	NO	DATA	PRIMA EMISSIONE ELABORATO	Disegnato	Disegnato	Disegnato
REV	DATA	DESCRIZIONE	ELABORATO	VERIFICATO	APPROVATO	
	00	11/12/2023				

PROGETTO E REDATTORE: **ENVLAB** ENVLAB S.r.l. - C.F./P.IVA 021000040000 - AC-CAMPOFIORITO-APV-PD-D-3.2.4.3-rGA-R00
Fazio Carrozzini, P. 10010 80004 AGO
002 09280 - envlab@acciona.it - www.envlab.it

SCALE: 2/2 A0 1:1000

PROGETTO DEFINITIVO
3 - GENERATORE FOTOVOLTAICO; 2 - OPERE ELETTRICHE
PLANIMETRIA CAMPO FV3