



Particolare- accesso

TIPOLOGICO


SEZIONE LONGITUDINALE SCALA 1:25

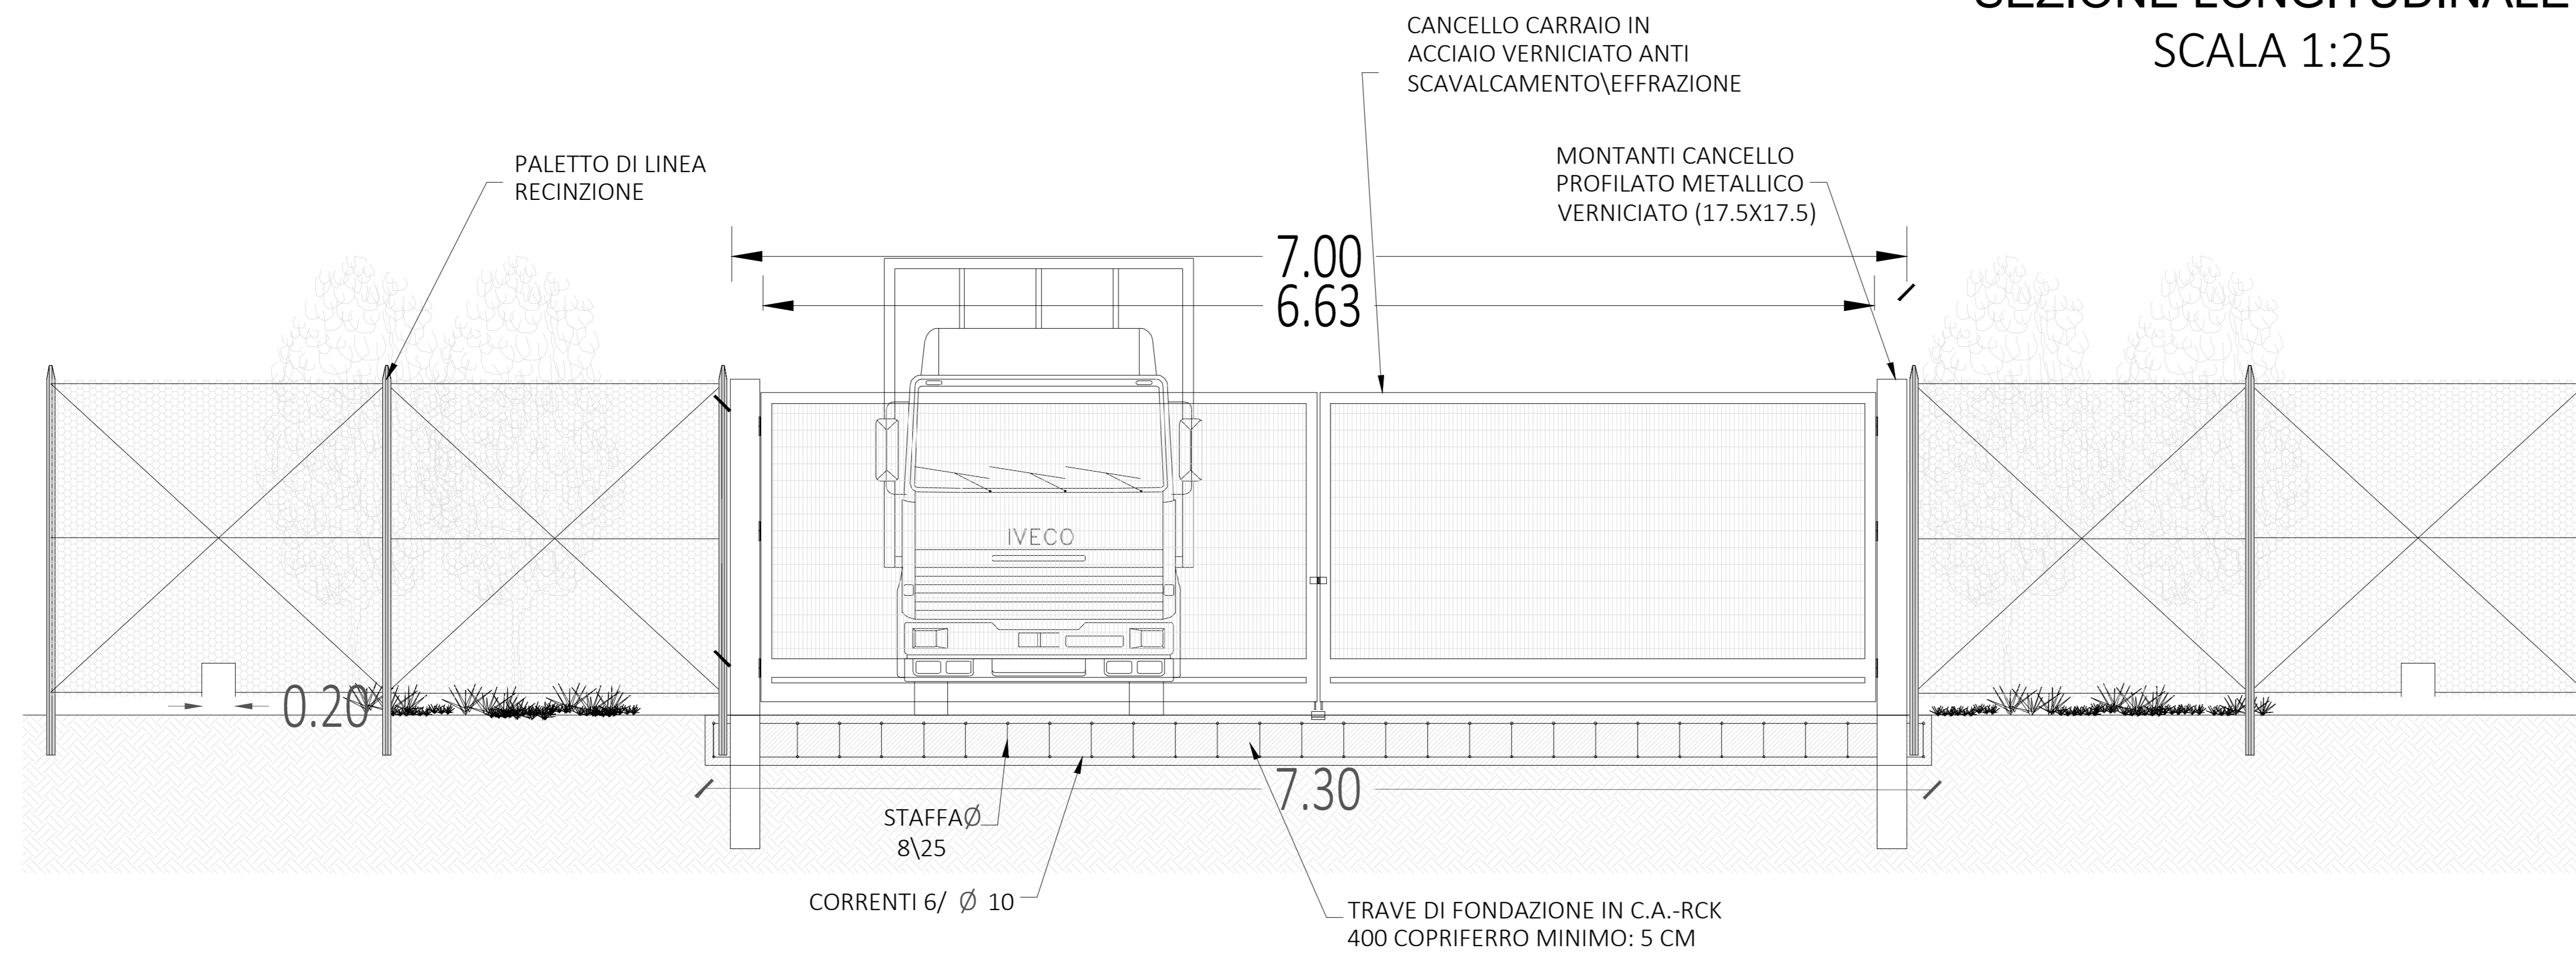

PIANTA SCALA 1:25

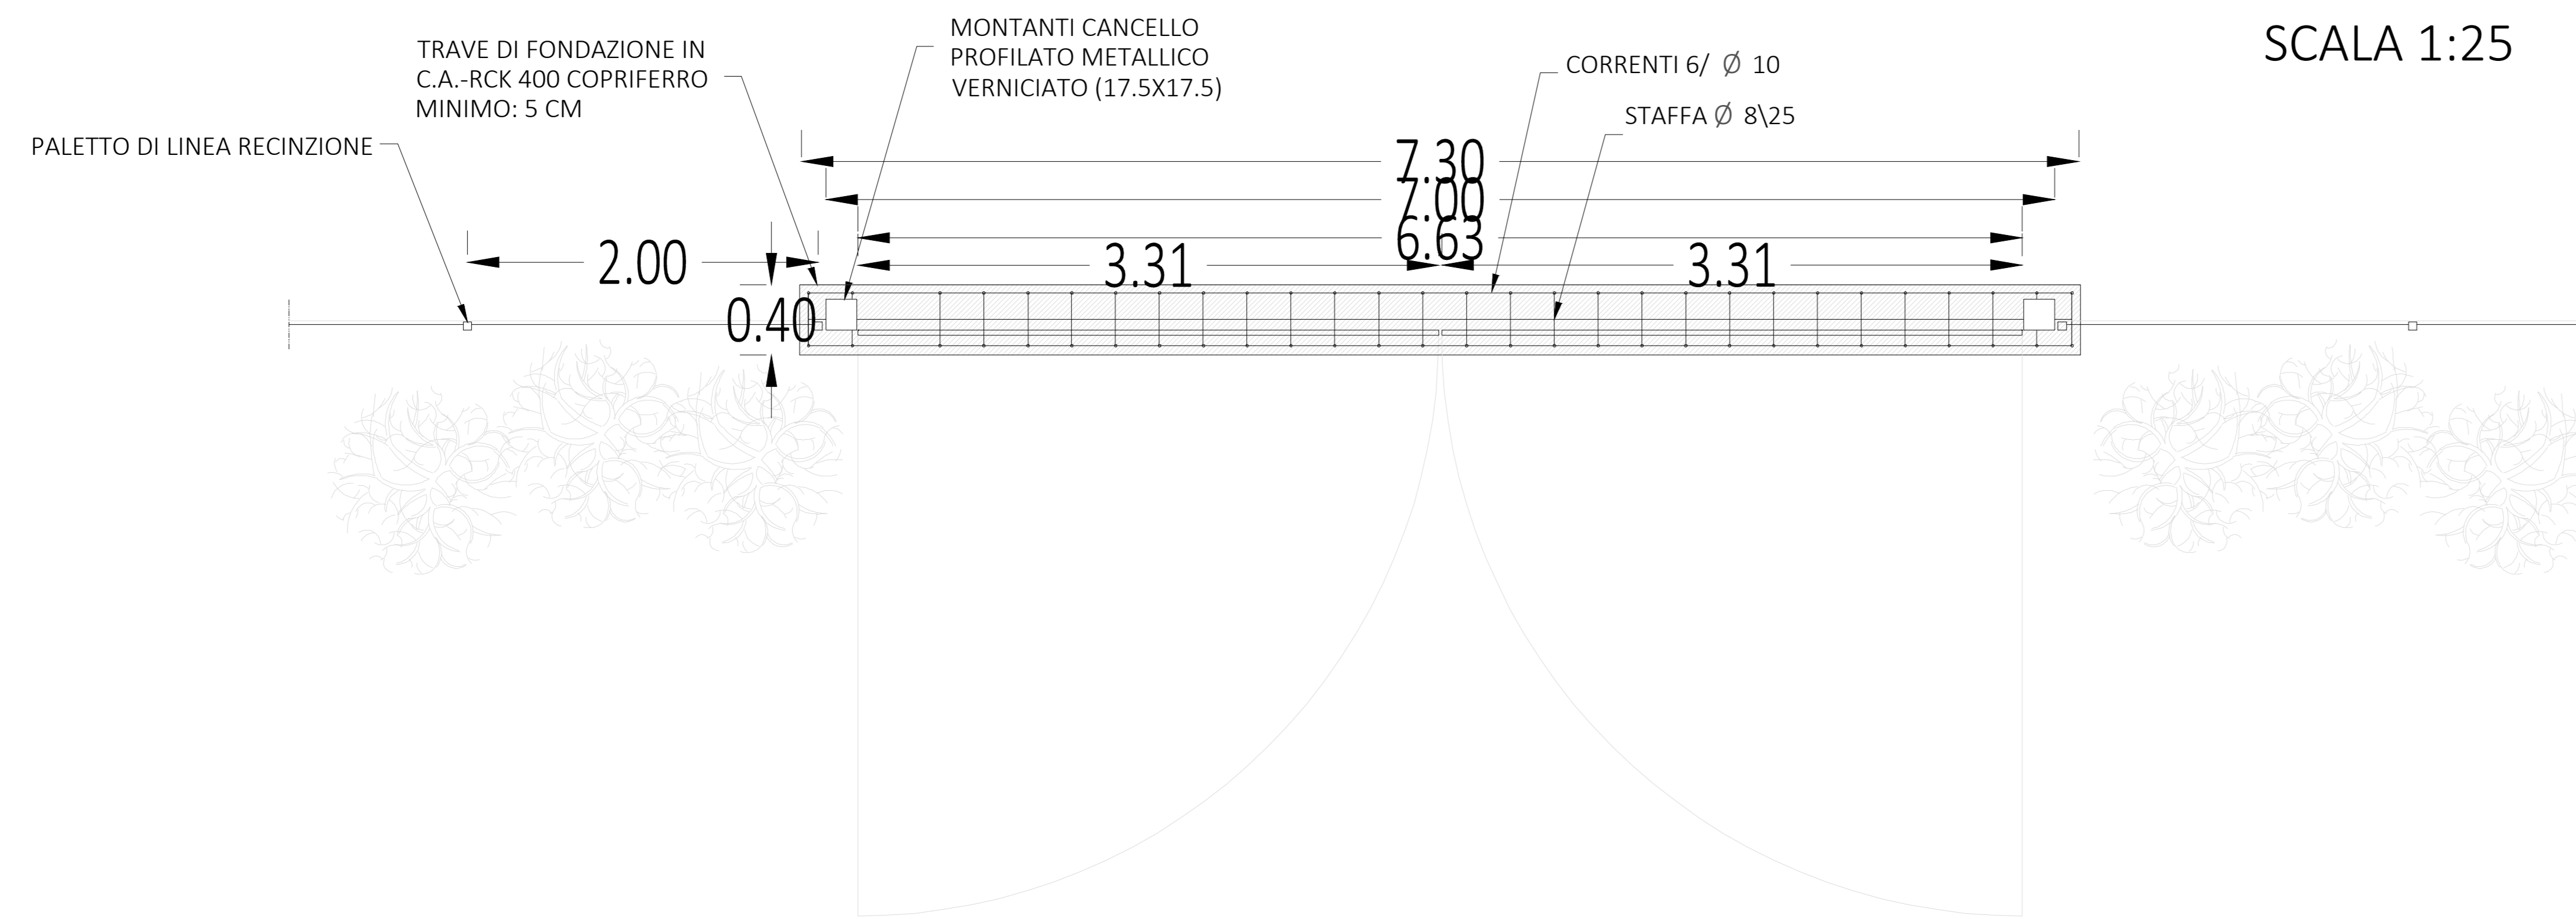

SEZIONE TRASVERSALE SCALA 1:25

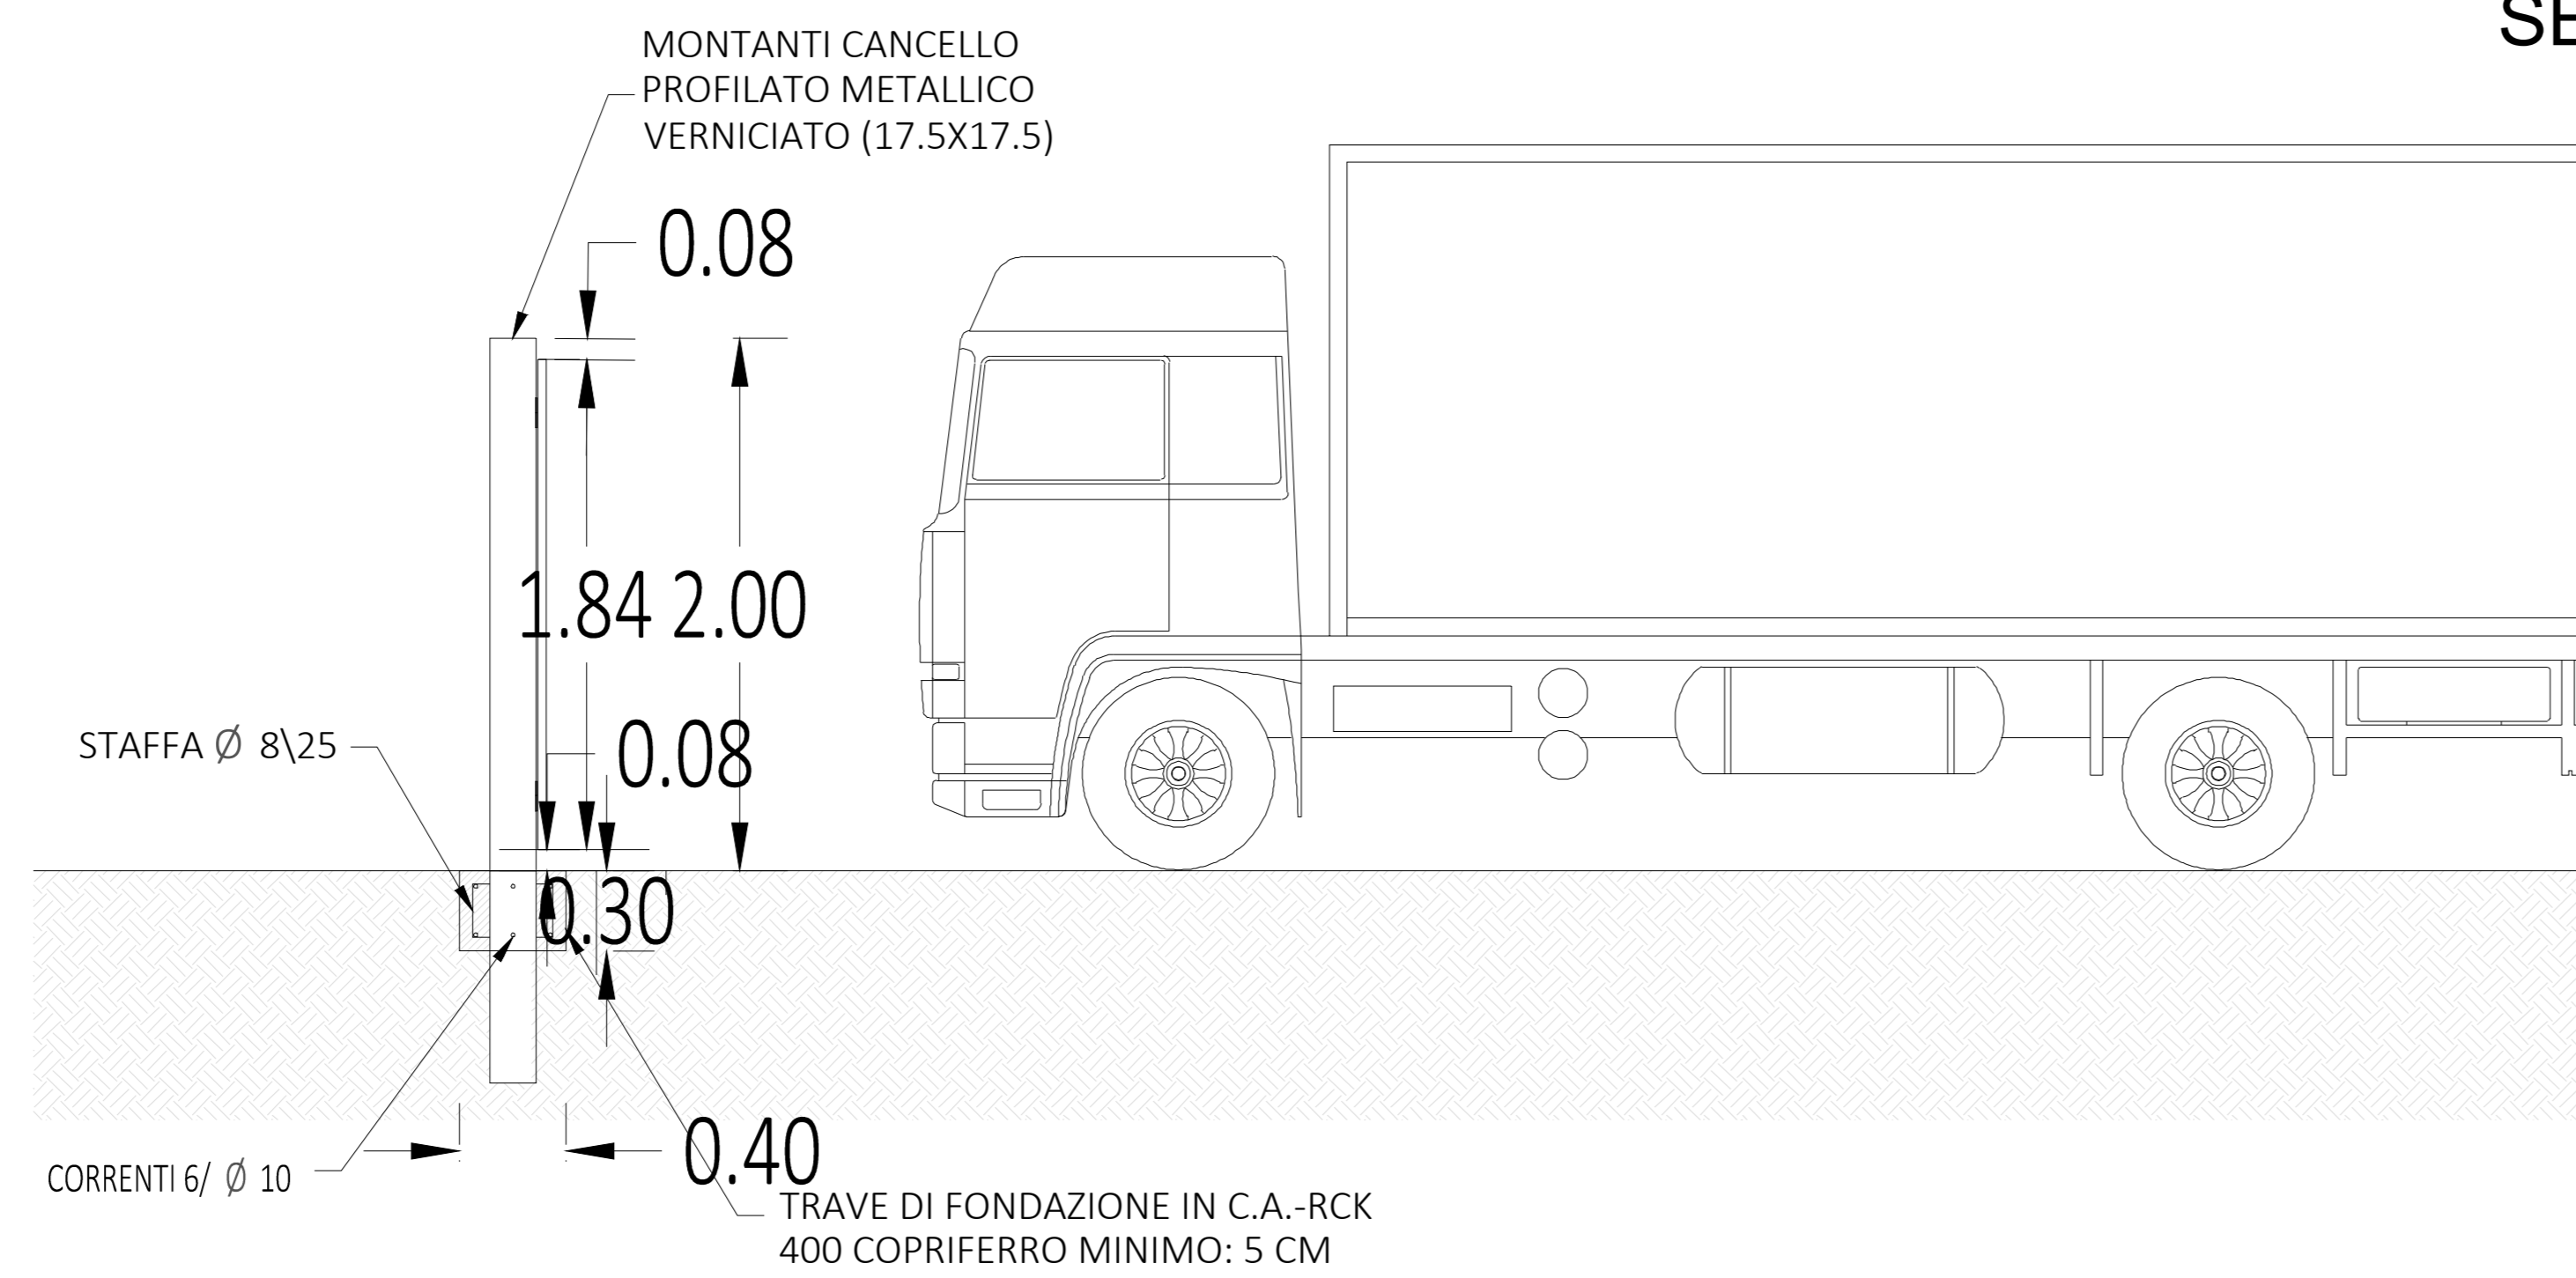

LEGENDA

REGIONE SICILIA
PROVINCIA DI PALERMO
COMUNI DI CAMPOFIORITO E CORLEONE

acciona
Acciona Energia Global Italia S.r.l.
Via Achille Campanile, 73 - 00144 - ROMA
Tel. +39 06 50514225 - Fax +39 06 5014551
C.F./P.IVA 12990031002 - R.E.A. Roma: 1415727
Direzione e coordinamento: Acciona Energia Global S.L.
PEC: accionaglobalitalia@egamail.it

AGRIVOLTAICO "CAMPOFIORITO"

REV	DATA	DESCRIZIONE	ELABORATO	VERIFICATO	APPROVATO
00	11/12/2023	PRIMA EMISSIONE ELABORATO	Enrico D'Angelo	Enrico D'Angelo	Chiara Rizzo

PRODOTTORE E SOCIETÀ
ENVLAB ENVLAB S.r.l. - C.F./P.IVA 0202000404
Piazza Capomonte, 2 - 10126 TORINO (TO)
011 5106281 - envlab@envlab.it - www.envlab.it

AC-CAMPOFIORITO-APV-PD-D-3.4.3.0-0A-R00

1/1 A0 1:25

PROGETTO: IMPIANTO AGRIVOLTAICO "CAMPOFIORITO"
PROGETTO PER LA REALIZZAZIONE DI UN IMPIANTO AGRIVOLTAICO DELLA POTENZA DI 50.32 MWp (45.00 MW in immissione) E RELATIVE OPERE DI CONNESSIONE ALLA RTN RICADENTE NEI COMUNI DI CAMPOFIORITO E CORLEONE (PA)

PROGETTO DEFINITIVO
3 - GENERATORE FOTOVOLTAICO, 2 - OPERE CIVILI
INGRESSI: PARTICOLA COSTRUTTIVI