

IMPIANTO AGRIVOLTAICO AREE OCCUPATE IN FASE DI CANTIERIZZAZIONE E DISMISSIONE

LEGENDA

OPERE CIVILI

- Perimetro catastale
- Isolpe (equidistanza 0,5 m)
- Corsi d'acqua censiti su CTR (C001 C002)
- Acquedotto interrato censito su CTR (C001 c007)
- Recinzione in progetto
- Fascia di mitigazione (10m)
- Accessi principale previsti carrabili
- Viabilità esistente
- Viabilità nuova sterrato

OPERE ELETTRICHE

- Elettrodotto interrato BT
- Elettrodotto interrato 36 kV interno
- Elettrodotto interrato 36 kV di collegamento alla SE
- Maglia di terra cabina: dispersione orizzontale in rame nudo
- Cabina elettrica di Campo
- Control Room
- MTR
- Stazione Elettrica
- Telecamera ottica
- Telecamera doppia tecnologia (ottica - termocamera)
- Insegitore monoassiale 1V28
- Insegitore monoassiale 1V14
- Centrale rilevamento parametri meteorologici
- Piranometro

LEGENDA AREE DI CANTIERE

- AU(n) - Aree Uffici/Spogliatoi/Mense/WC
- AP(n) - Aree Parcheggio
- AS(n) - Aree di stoccaggio provvisorio materiale da costruzione
- AD(n) - Aree di deposito provvisorio materiale di risulta
- AM(n) - Aree di deposito mezzi d'opera

COMPONENTE AGRICOLA

- Prato/pascolo
- Pascolo arboreo
- Seminativo
- Aromatiche
- Vigneto
- Rimboschimento
- Apicoltura
- Oliveto esistente

REGIONE SICILIA
PROVINCIA DI PALERMO

COMUNI DI CAMPOFIORITO E CORLEONE

acciona

Acciona Energia Global Italia S.r.l.
Via Achille Campanile, 73 - 00144 - ROMA
Tel. +39 06 50514235 - Fax +39 06 5014551
C.F./P.IVA 12990031002 - R.E.A. Roma: 1415727
Direzione e coordinamento: Acciona Energia Global S.L.
PEC: accionaglobalitalia@egmail.it

AGRIVOLTAICO "CAMPOFIORITO"

| REVISIONI | NO | DATA | PRIMA EMISSIONE ELABORATO | Disegnato | Disegnato | Disegnato |
|-----------|------|-------------|---------------------------|-----------|-----------|-----------|
| REV | DATA | DESCRIZIONE | Disegnato | Disegnato | Disegnato | Disegnato |
| | | | | | | |

acciona

ENVI LAB

EMILIA S.r.l. - C.F./P.IVA 0202000040
Piazza Cavallotti, 2 - 40138 BOLOGNA (BO)
052 09280 - envlab@emiliasrl.it - www.envlab.it

AC-CAMPOFIORITO-APV-PD-3.1.0-PA-RO0

1/2 A0 1:4000

IMPIANTO AGRIVOLTAICO "CAMPOFIORITO"
PROGETTO PER LA REALIZZAZIONE DI UN IMPIANTO AGRIVOLTAICO DELLA POTENZA DI 56,32 MWp (45,00 MW in immissione) E RELATIVE OPERE DI CONNESSIONE ALLA RTN RICADENTE NEI COMUNI DI CAMPOFIORITO E CORLEONE (PA)

PROGETTO DEFINITIVO
3 GENERATORI FOTOVOLTAICI, 7 CANTIERIZZAZIONE
PLANIMETRIA DELLE AREE OCCUPATE NELLA FASI DI CANTIERE, ESERCIZIO E DISMISSIONE

IMPIANTO AGRIVOLTAICO AREE OCCUPATE IN FASE DI ESERCIZIO

LEGENDA

OPERE CIVILI


- Perimetro catastale
- Isoipse (equidistanza 0,5 m)
- Corsi d'acqua censiti su CTR (C001 C002)
- Acquedotto interrato censito su CTR (C001 c007)
- Recinzione in progetto
- Fascia di mitigazione (10m)
- Accessi principali previsti carrabili
- Viabilità esistente
- Viabilità nuova sterrato

OPERE ELETTRICHE

- Elettrodotto interrato BT
- Elettrodotto interrato 36 kV Interno
- Elettrodotto interrato 36 kV di collegamento alla SE
- Maglia di terra cabina: dispersione orizzontale in rame nudo
- Cabina elettrica di Campo
- Control Room
- MTR
- Stazione Elettrica
- Telecamera ottica
- Telecamera doppia tecnologia (ottica - termocamera)
- Inseguitore monoassiale V128
- Inseguitore monoassiale V114
- Centrale rilevamento parametri meteorologici
- Piranometro

COMPONENTE AGRICOLA

- Prato/pascolo
- Pascolo arboreo
- Seminativo
- Aromatiche
- Vigneto
- Rimboscimento
- Apicoltura
- Oliveto esistente

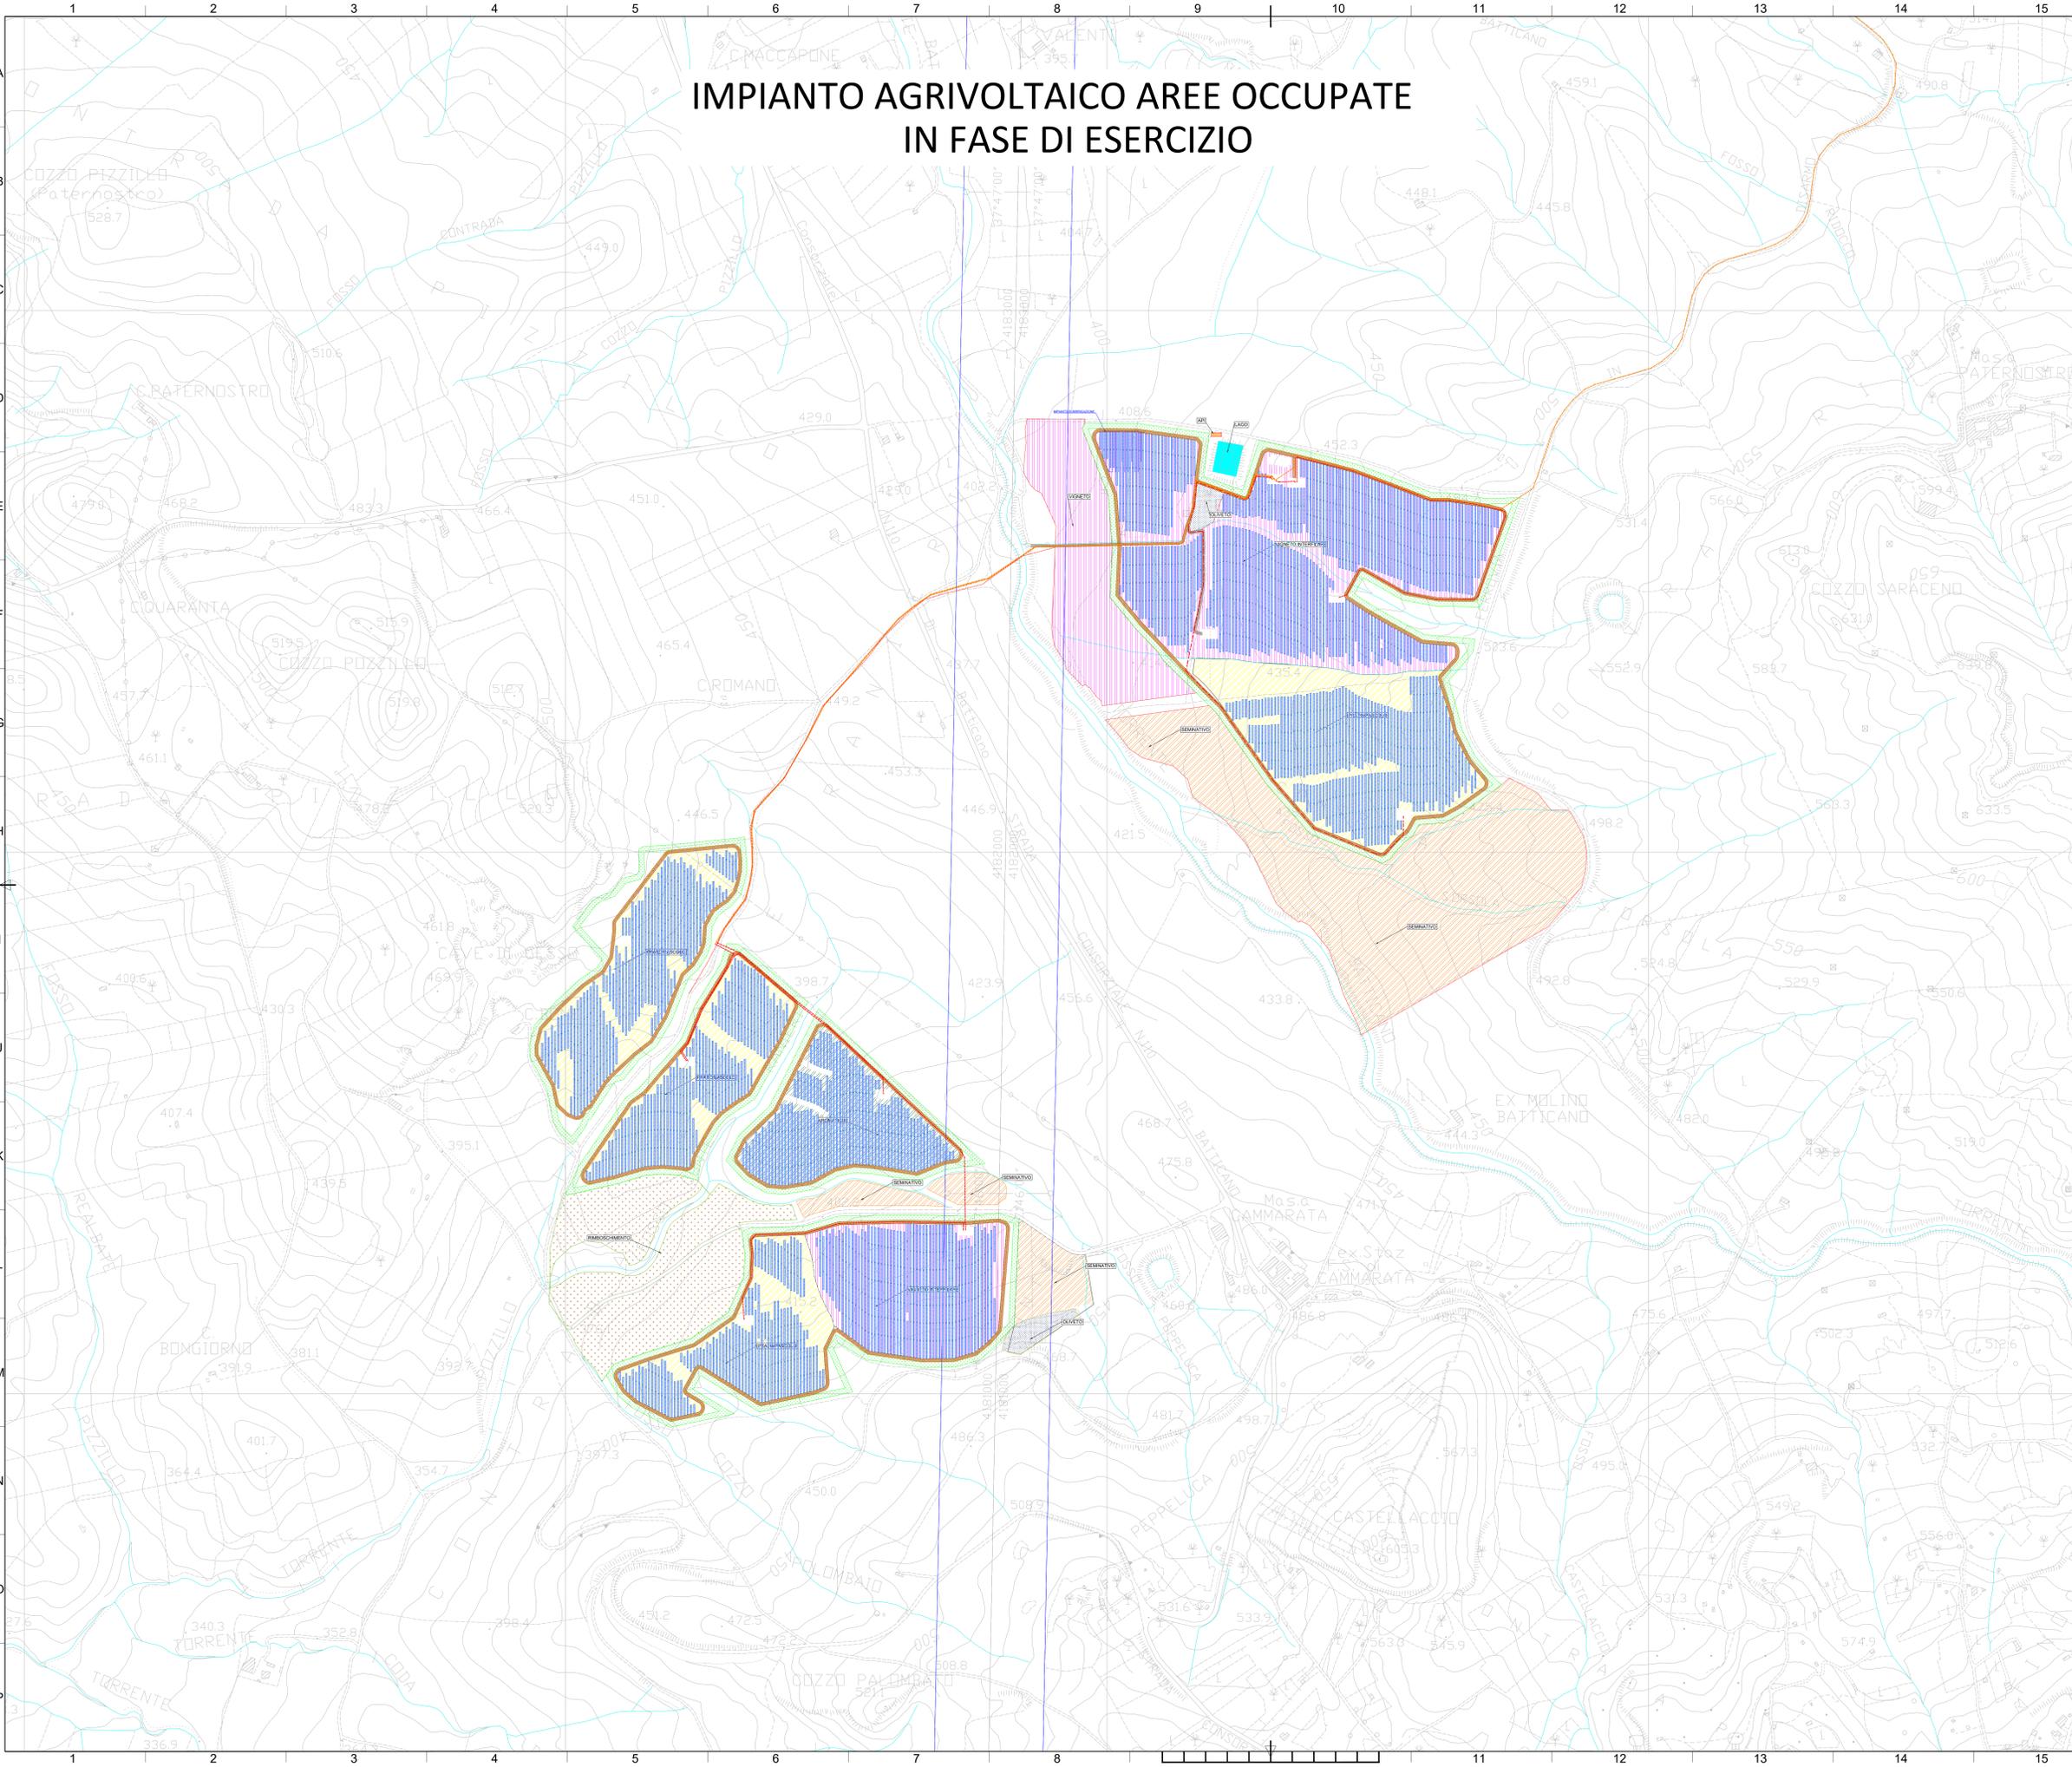

REGIONE SICILIA
PROVINCIA DI PALERMO
COMUNI DI CAMPOFIORITO E CORLEONE

acciona

Acciona Energia Global Italia S.r.l.
Via Achille Campanile, 73 - 00144 - ROMA
Tel. +39 06 50514235 - Fax +39 06 5014551
C.F./P.IVA 12990031002 - R.E.A. Roma: 1415727
Direzione e coordinamento: Acciona Energia Global S.L.
PEC: accionaglobalitalia@gegmail.it

AGRIVOLTAICO "CAMPOFIORITO"

| REVISIONI | NO | DATA | PRIMA EMISSIONE ELABORATO | Disegnato | Disegnato | Disegnato |
|-----------|----|------|---------------------------|-----------|-----------|-----------|
| REV | | | DESCRIZIONE | D'Angelo | D'Angelo | Rizzo |
| | | | | | | |

ENVLAB S.r.l. - C.F./P.IVA 02000000000 - AC-CAMPOFIORITO-APV-PD-3.7.1.0-rgA-RO0
 2/2 A0 1:4000

ACCIONA S.p.A. - C.F./P.IVA 02000000000 - IMPIANTO AGRIVOLTAICO "CAMPOFIORITO"
 PROGETTO PER LA REALIZZAZIONE DI UN IMPIANTO AGRIVOLTAICO DELLA POTENZA DI 50,32 MWp (45,00 MW in immissione) E RELATIVE OPERE DI CONNESSIONE ALLA RTN RICADENTE NEI COMUNI DI CAMPOFIORITO E CORLEONE (PA)

PROGETTO DEFINITIVO
 3 GENERATORE FOTOVOLTAICO, 7 CANTIERIZZAZIONI
 PLANIMETRIA DELLE AREE OCCUPATE NELLA FASI DI CANTIERE, ESERCIZIO E DISMISSIONE