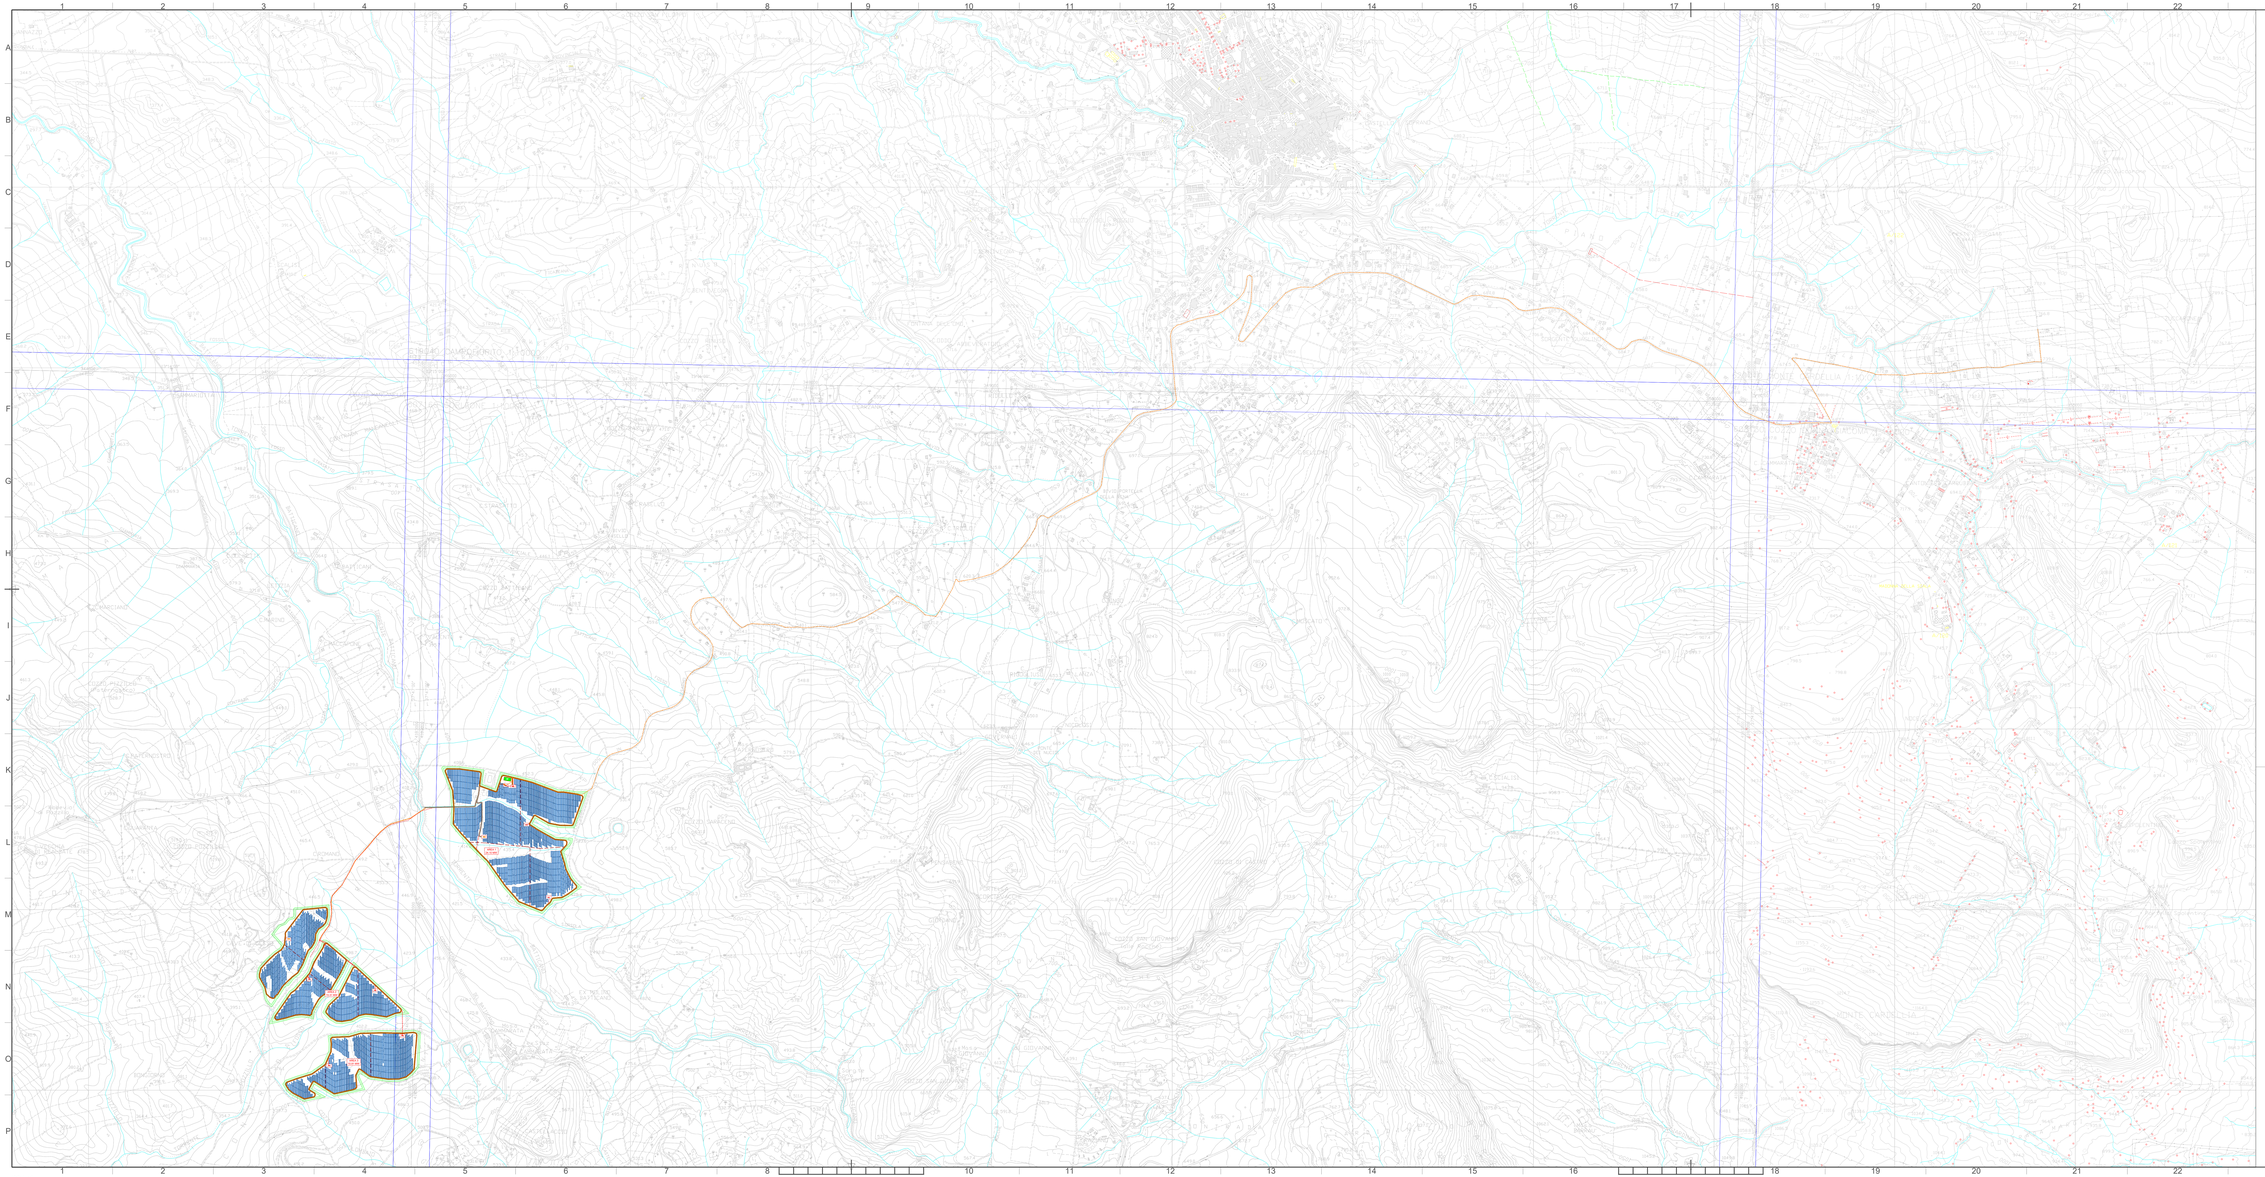

ISO A1x3

LOCALIZZAZIONE

REGIONE SICILIA
PROVINCIA DI PALERMO
COMUNI DI CAMPOFIORITO E CORLEONE

acciona

Acciona Energia Global Italia S.r.l.
Via Achille Campanile, 73 - 00144 - ROMA
Tel. +39 06 50514225 - Fax +39 06 50514201
C.F./P.IVA 12990031002 - R.E.A. Roma: 1415727
Direzione e coordinamento: Acciona Energia Global S.L.
PEC: acconagloboitaliae@legmail.it

TITOLO OPERA

AGRIVOLTAICO "CAMPOFIORITO"

ENTE PER IL RILASCIO DEL PERMESSO, APPROVAZIONE, NULLA OSTA

REVISIONI

REV	DATA	DESCRIZIONE	DISEGNATO	VERIFICATO	APPROVATO
00	11/12/2023	PRIMA EMISSIONE ELABORATO	Dott. Ing. Carlo Pepe	Dott. Ing. Carlo Pepe	Studio Pecoraro

PROGETTISTA

acciona

Acciona Energia Global Italia S.r.l.
Via Achille Campanile, 73 - 00144 - ROMA
Tel. +39 06 50514225 - Fax +39 06 50514201
C.F./P.IVA 12990031002 - R.E.A. Roma: 1415727
Direzione e coordinamento: Acciona Energia Global S.L.

PROGETTAZIONE ELETTRICA

ENVLAB

ENVLAB s.r.l. - C.F./P.IVA 02350980082
Via Nicola Fabrizio, 176 - 71121 FOGGIA (FG)
PEC ENVLAB - info@envlab.it - www.envlab.it

CODICE ELABORATO

AC-CAMPOFIORITO-APV-PD-D-S.1.1.0-rS4-R00

SCALA	FORMATO	SCALA
1/1	A1X3	1:8000

ORDINE DEGLI INGEGNERI DELLA PROVINCIA DI FOGGIA
Ing. Carlo Pepe
Iscritto all'albo n. 2345

OGGETTO:

IMPIANTO AGRIVOLTAICO "CAMPOFIORITO"
PROGETTO PER LA REALIZZAZIONE DI UN IMPIANTO AGRIVOLTAICO DELLA POTENZA DI 50,32 MWpc (40,00 MW in immissione), E RELATIVE OPERE DI CONNESSIONE ALLA RTN RICADENTE NEI COMUNI DI CAMPOFIORITO E CORLEONE (PA)

CONTENUTO:

PROGETTO DEFINITIVO
S - OPERE DI CONNESSIONE ALLA RTN
PLANIMETRIA ELETTRODOTTI DI COLLEGAMENTO ALLA SE SU CTR