
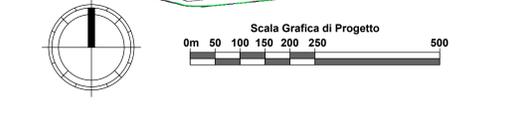


PARTICELLARE INTERASSE CAVIDOTTO			
COMUNE	FOGLIO	PARTICELLA	LUNGHEZZA
Cassano allo IONIO	50	150	203,59 m
Cassano allo IONIO	61	265	41,92 m
Cassano allo IONIO	61	274	39,33 m
Cassano allo IONIO	49	57	10,75 m
Cassano allo IONIO	49	43	314,27 m
Cassano allo IONIO	49	119	1416,19 m
Cassano allo IONIO	49	218	4,59 m
Cassano allo IONIO	49	253	11,41 m
Cassano allo IONIO	49	254	3,40 m
Cassano allo IONIO	49	217	2,64 m
Cassano allo IONIO	49	290	890,45 m
Cassano allo IONIO	49	290	17,46 m
Cassano allo IONIO	49	227	863,95 m
Cassano allo IONIO	49	227	34,10 m
Cassano allo IONIO	49	300	31,30 m
Cassano allo IONIO	60	59	39,02 m
Cassano allo IONIO	49	36	181,80 m
Cassano allo IONIO	49	265	65,64 m
Cassano allo IONIO	59	390	390,36 m
Cassano allo IONIO	59	628	628,31 m
Cassano allo IONIO	59	28	14,83 m
Cassano allo IONIO	59	200	11,77 m
Cassano allo IONIO	59	199	14,53 m
Cassano allo IONIO	59	6	3,04 m
Cassano allo IONIO	59	58	18,73 m

PARTICELLARE INTERASSE CAVIDOTTO			
COMUNE	FOGLIO	PARTICELLA	LUNGHEZZA
Cassano allo IONIO	59	13	125,22 m
Cassano allo IONIO	59	351	17,34 m
Cassano allo IONIO	59	259	1411,08 m
Cassano allo IONIO	59	63	94,31 m
Cassano allo IONIO	59	473	473,67 m
Cassano allo IONIO	59	4	18,44 m
Cassano allo IONIO	45	272	337,55 m
Cassano allo IONIO	45	62	104,80 m
Cassano allo IONIO	46	329	38,75 m
Cassano allo IONIO	46	7	7,59 m
Cassano allo IONIO	46	276	294,35 m
Cassano allo IONIO	46	146	1179,02 m
Cassano allo IONIO	46	277	173,90 m
Cassano allo IONIO	46	209	107,19 m
Cassano allo IONIO	46	157	11,03 m
Cassano allo IONIO	59	14	120,33 m
Cassano allo IONIO	46	16	7,44 m
Cassano allo IONIO	49	16	1099,78 m
Cassano allo IONIO	46	273	11,62 m
Cassano allo IONIO	46	239	205,91 m
Cassano allo IONIO	46	333	338,42 m
Cassano allo IONIO	46	332	202,50 m
Cassano allo IONIO	46	238	228,53 m

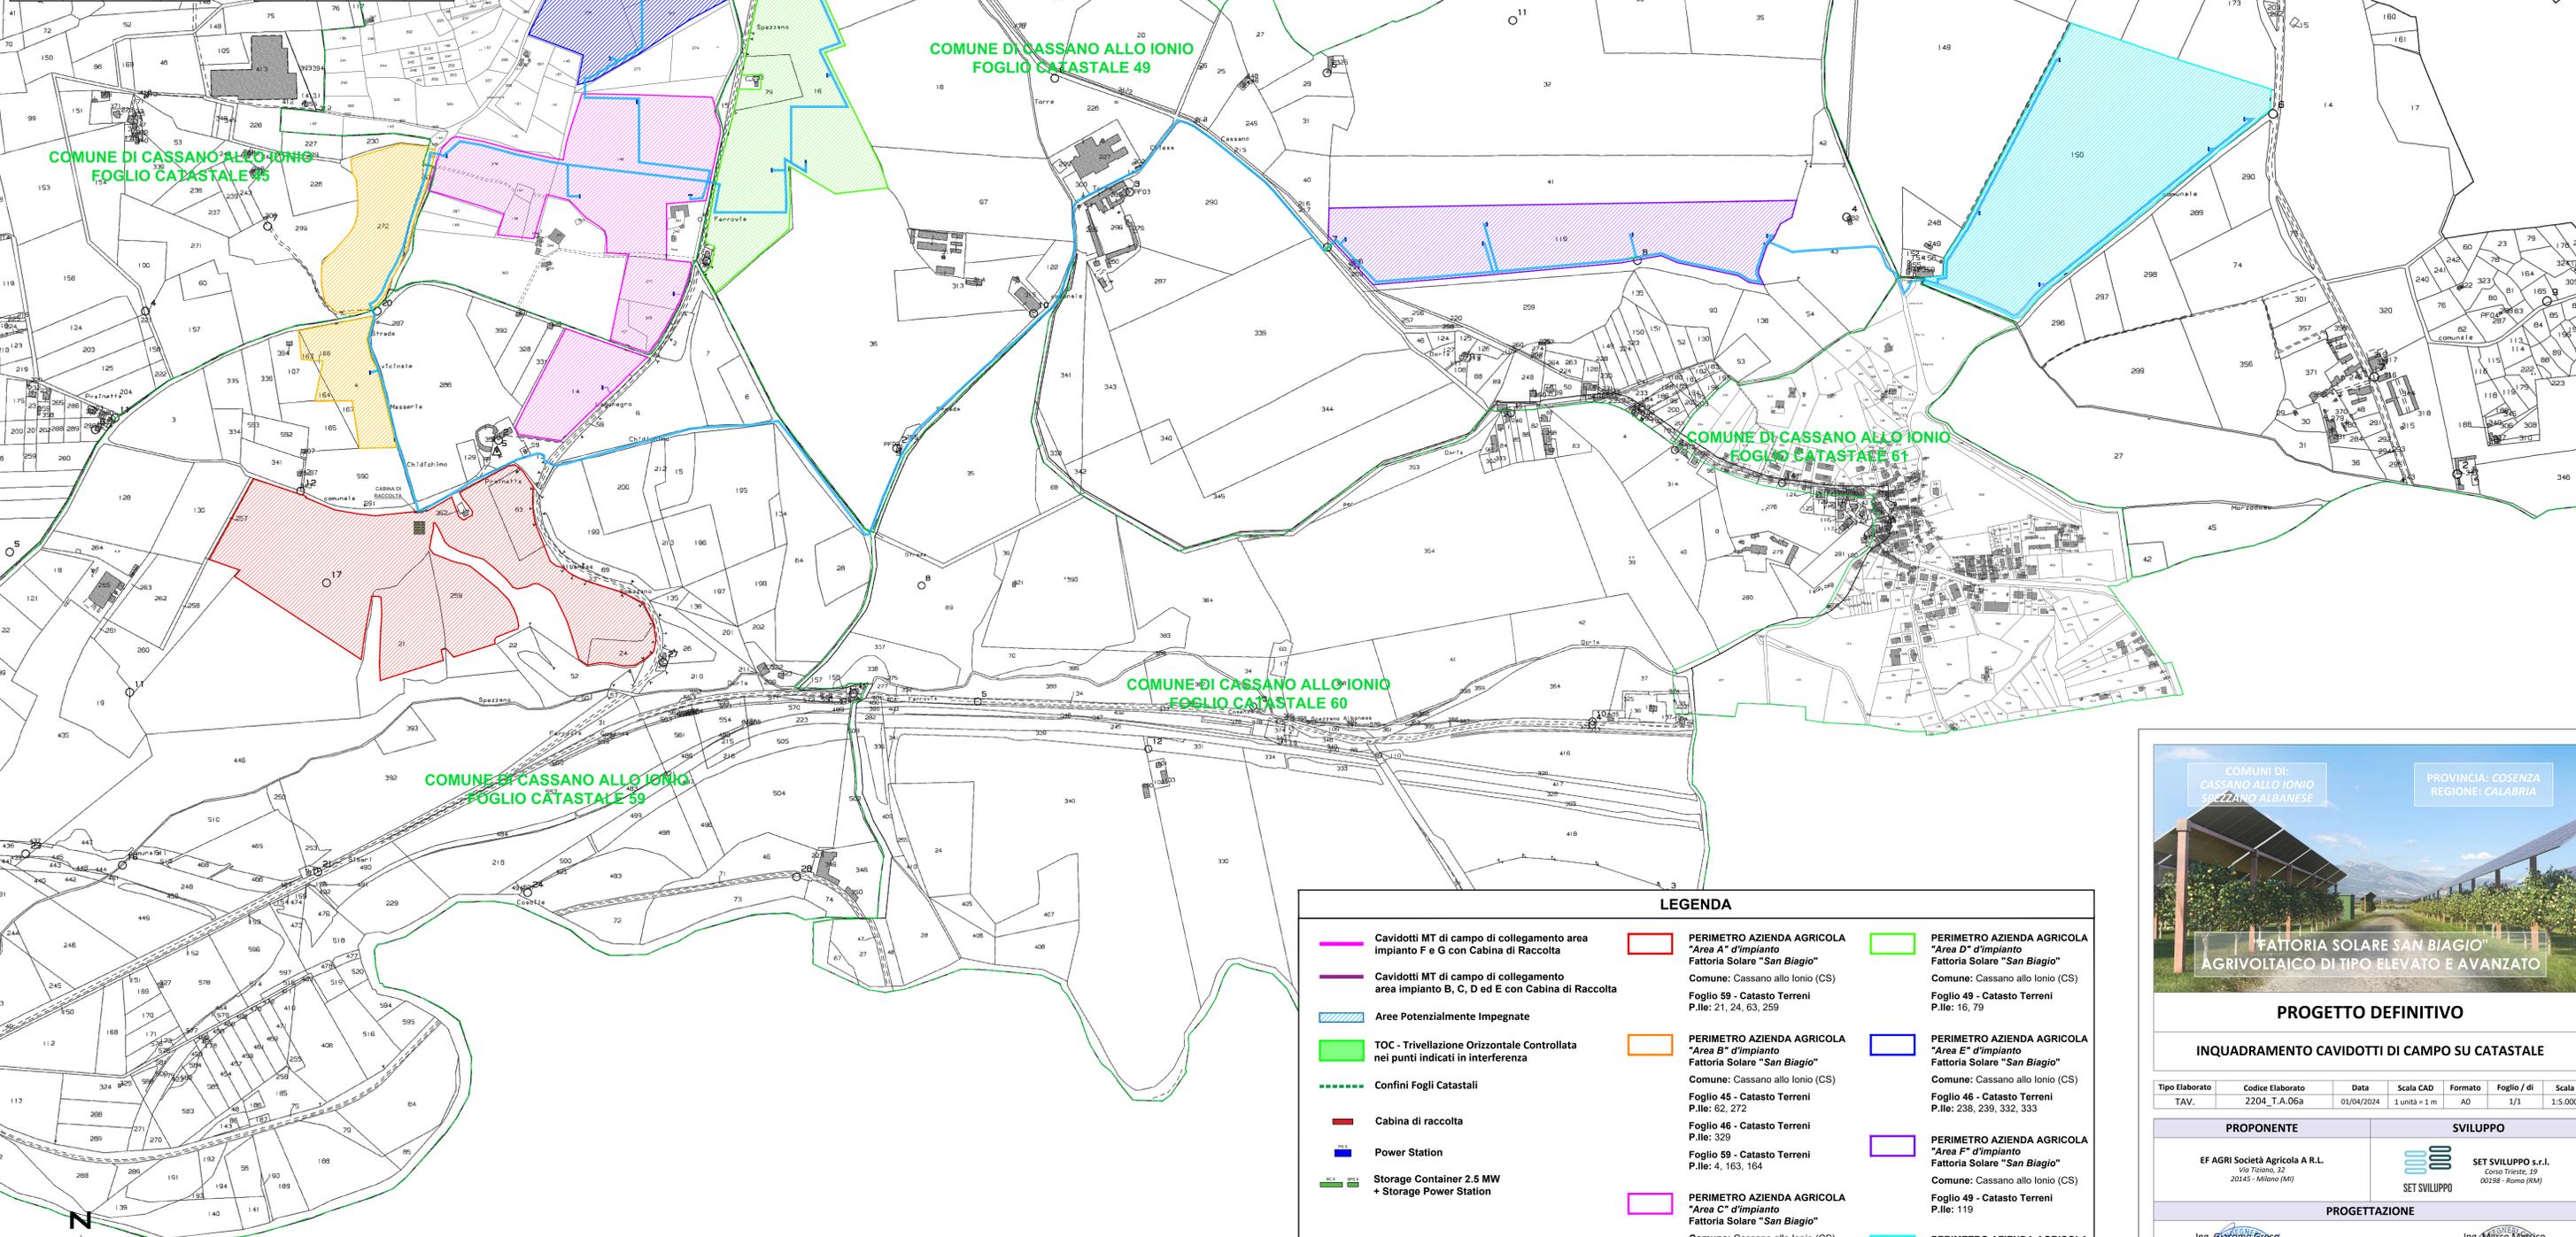

LEGENDA					
	Cavidotti MT di campo di collegamento area Impianto F e G con Cabina di Raccolta		PERIMETRO AZIENDA AGRICOLA "Area A" d'impianto Fattoria Solare "San Biagio"		PERIMETRO AZIENDA AGRICOLA "Area D" d'impianto Fattoria Solare "San Biagio"
	Cavidotti MT di campo di collegamento area impianto B, C, D ed E con Cabina di Raccolta		PERIMETRO AZIENDA AGRICOLA "Area B" d'impianto Fattoria Solare "San Biagio"		PERIMETRO AZIENDA AGRICOLA "Area E" d'impianto Fattoria Solare "San Biagio"
	Aree Potenzialmente Impegnate		PERIMETRO AZIENDA AGRICOLA "Area C" d'impianto Fattoria Solare "San Biagio"		PERIMETRO AZIENDA AGRICOLA "Area F" d'impianto Fattoria Solare "San Biagio"
	TOC - Trivellazione Orizzontale Controllata nei punti indicati in interferenza		PERIMETRO AZIENDA AGRICOLA "Area G" d'impianto Fattoria Solare "San Biagio"		PERIMETRO AZIENDA AGRICOLA "Area G" d'impianto Fattoria Solare "San Biagio"
	Confini Fogli Catastali		Cabina di raccolta		
	Cabina di raccolta		Power Station		
	Power Station		Storage Container 2.5 MW + Storage Power Station		
	Storage Container 2.5 MW + Storage Power Station				

COMUNI DI: CASSANO ALLO IONIO SOZZANO ALBANESE

PROVINCIA: COSENZA REGIONE: CALABRIA

**FATTORIA SOLARE SAN BIAGIO**  
AGRIVOLTAICO DI TIPO ELEVATO E AVANZATO

**PROGETTO DEFINITIVO**

**INQUADRAMENTO CAVIDOTTI DI CAMPO SU CATASTALE**

Tipo Elaborato	Codice Elaborato	Data	Scala CAD	Formato	Foglio/ di	Scala
TAV.	2204_T.A.06a	01/04/2024	1 unità = 1 m	A0	1/1	1:5.000

PROPRONENTE	SVILUPPO
EF AGRI Società Agricola A R.L. Via Tiziano, 32 20145 - Milano (MI)	SET SVILUPPO s.r.l. Corso Trieste, 39 00198 - Roma (RM)

PROGETTAZIONE

Ing. Giacomo Greco GIAOMO GRECO Ingegnere Cassa di Roma	Ing. Marco Marsico MARCIO MARSICO Ingegnere Cassa di Roma
--	--

Rev.	Data	Descrizione	Redatto	Verificato	Approvato
00	01/04/2024	Prima Emissione	Ing. M. Marsico	Ing. G. Greco	Ing. M. Marsico