




PROSPETTO LATERALE SPS (VISTA CON COMPONENTI)

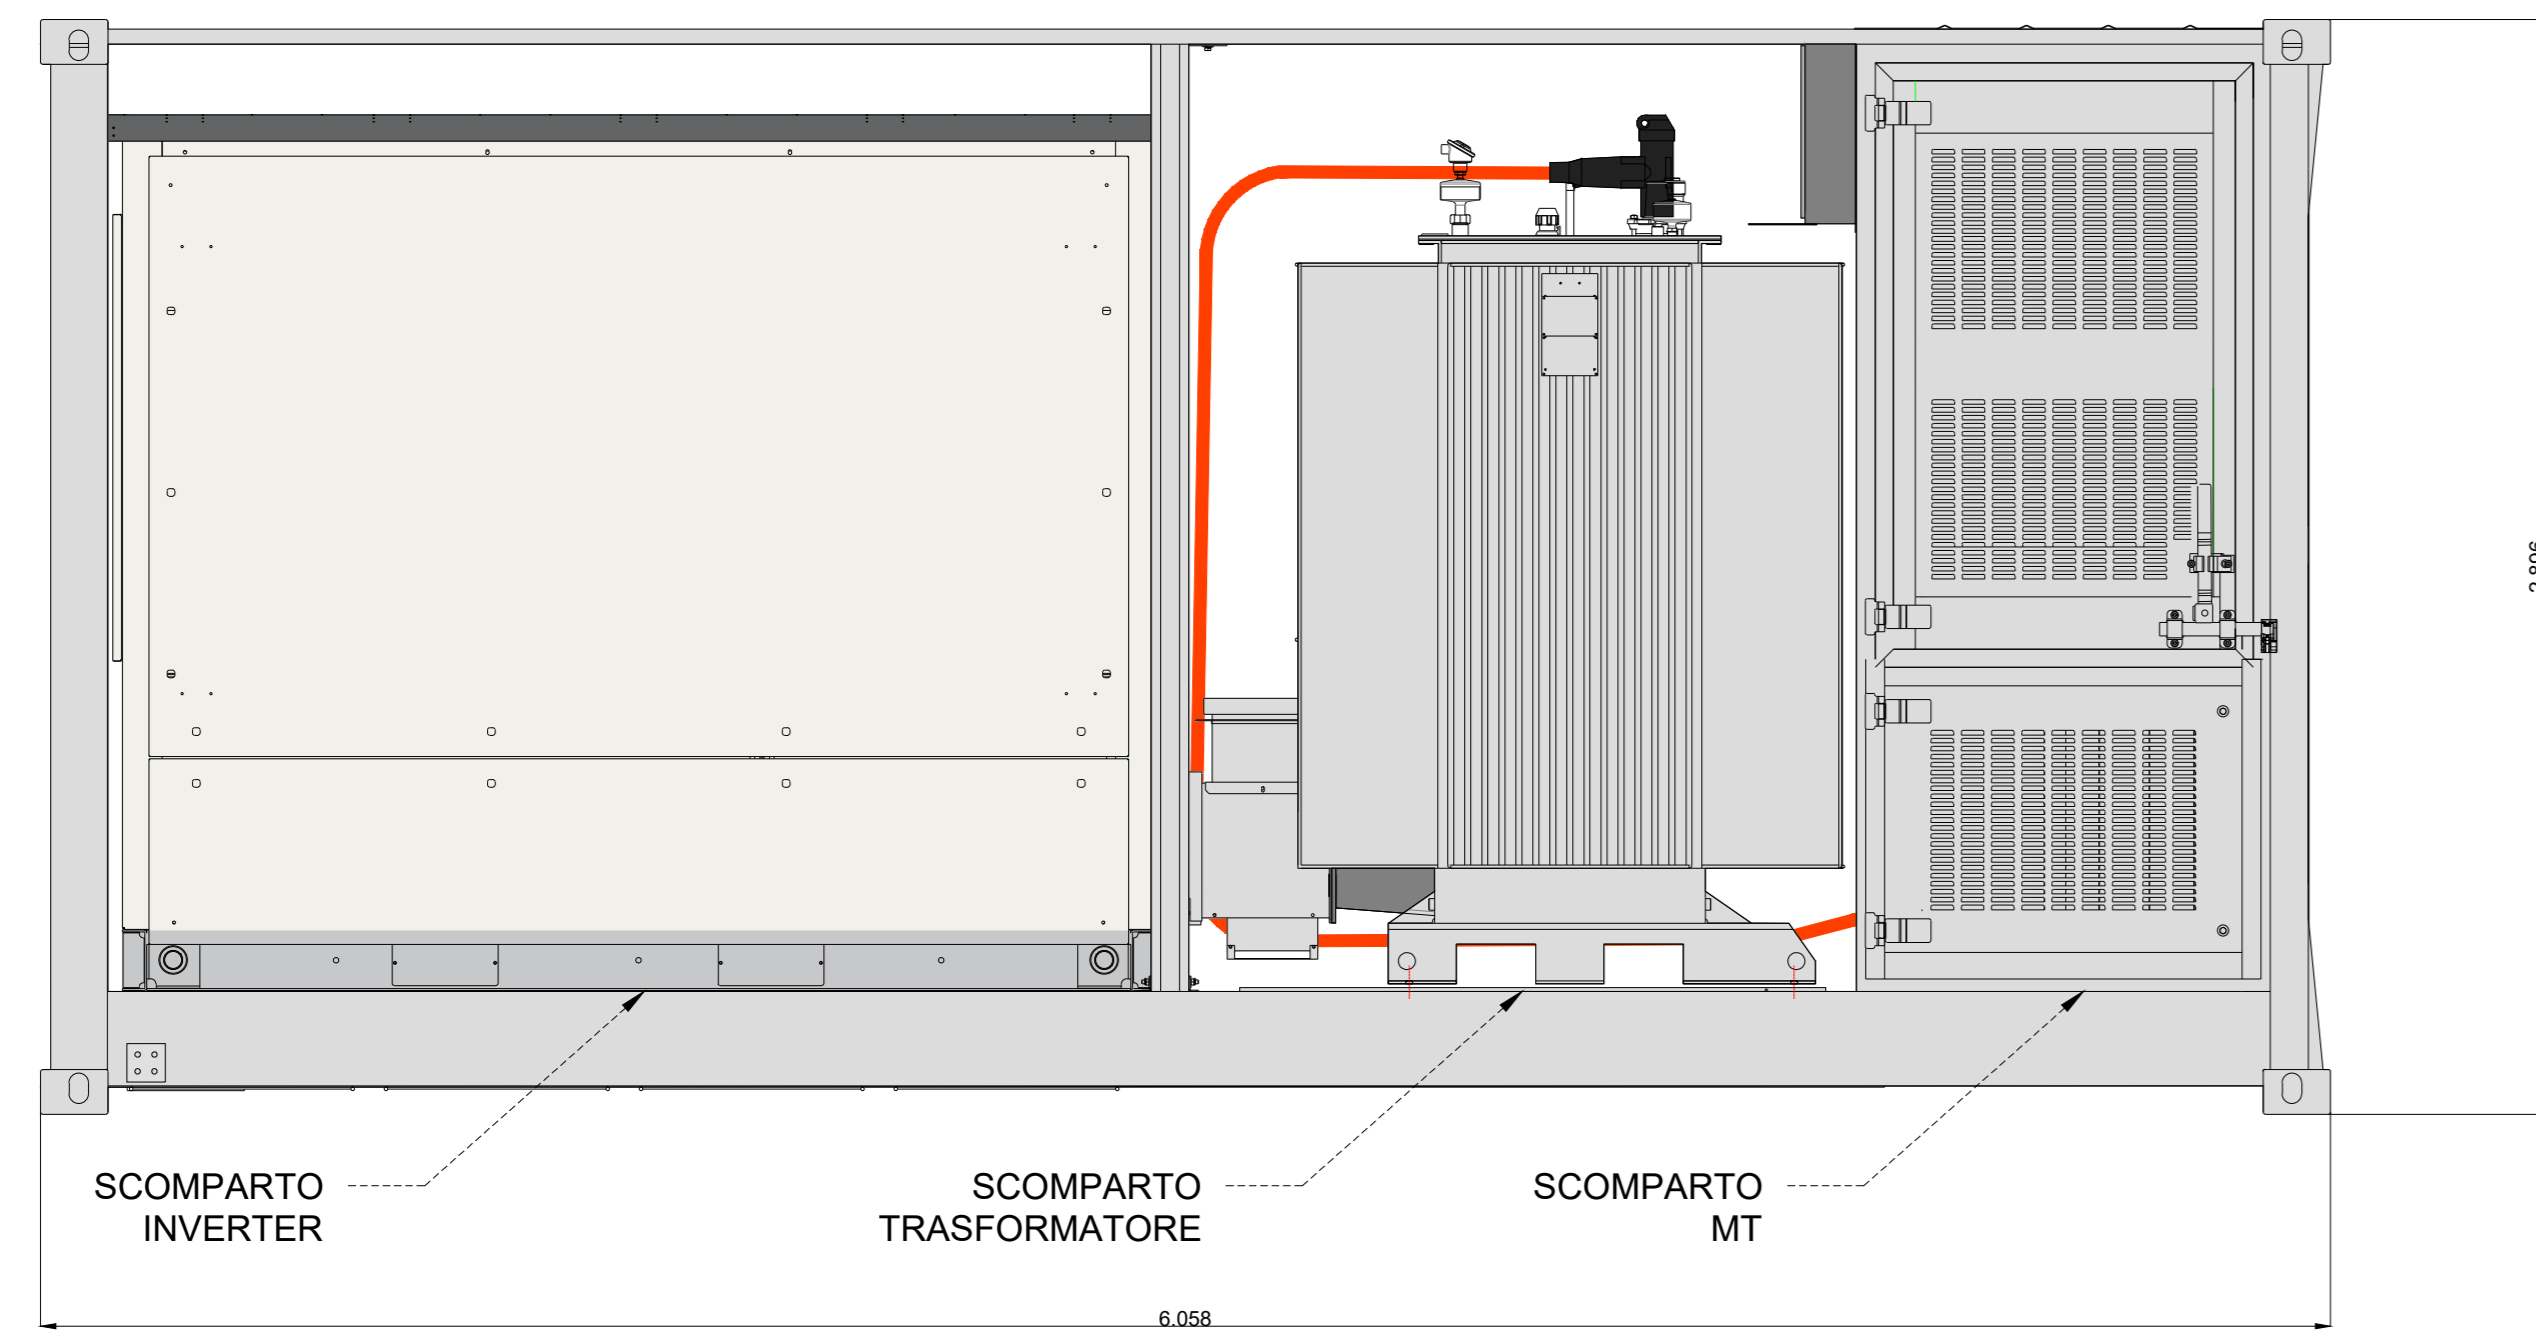


PROSPETTO FRONTALE SPS

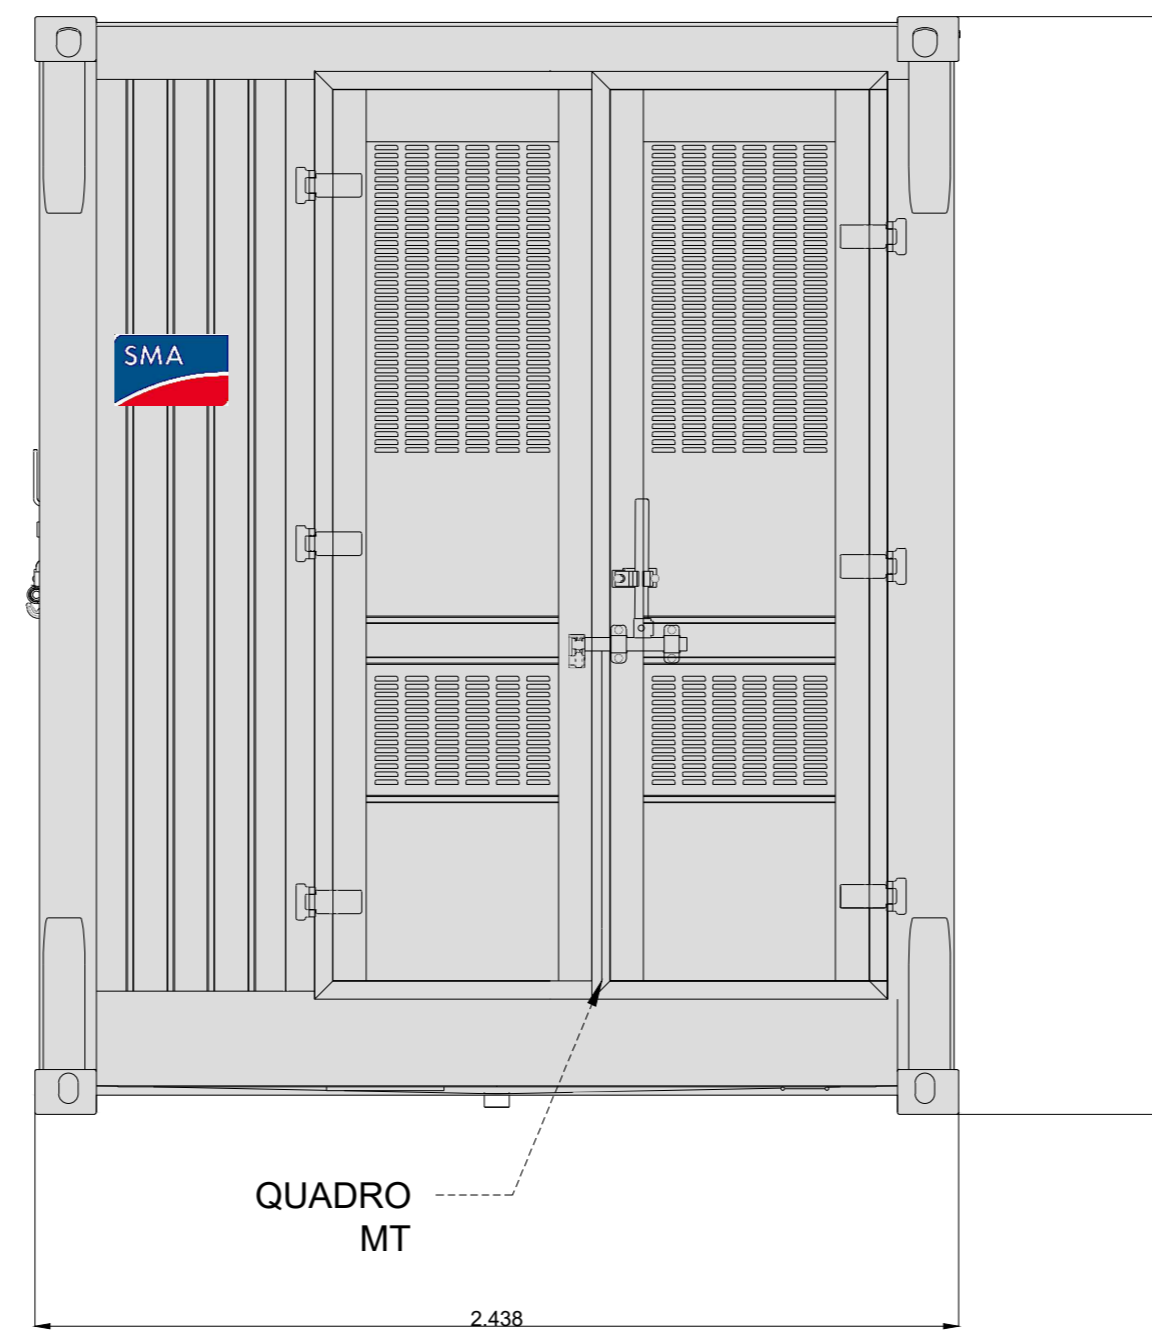


PIANTA SPS (VISTA CON COMPONENTI)

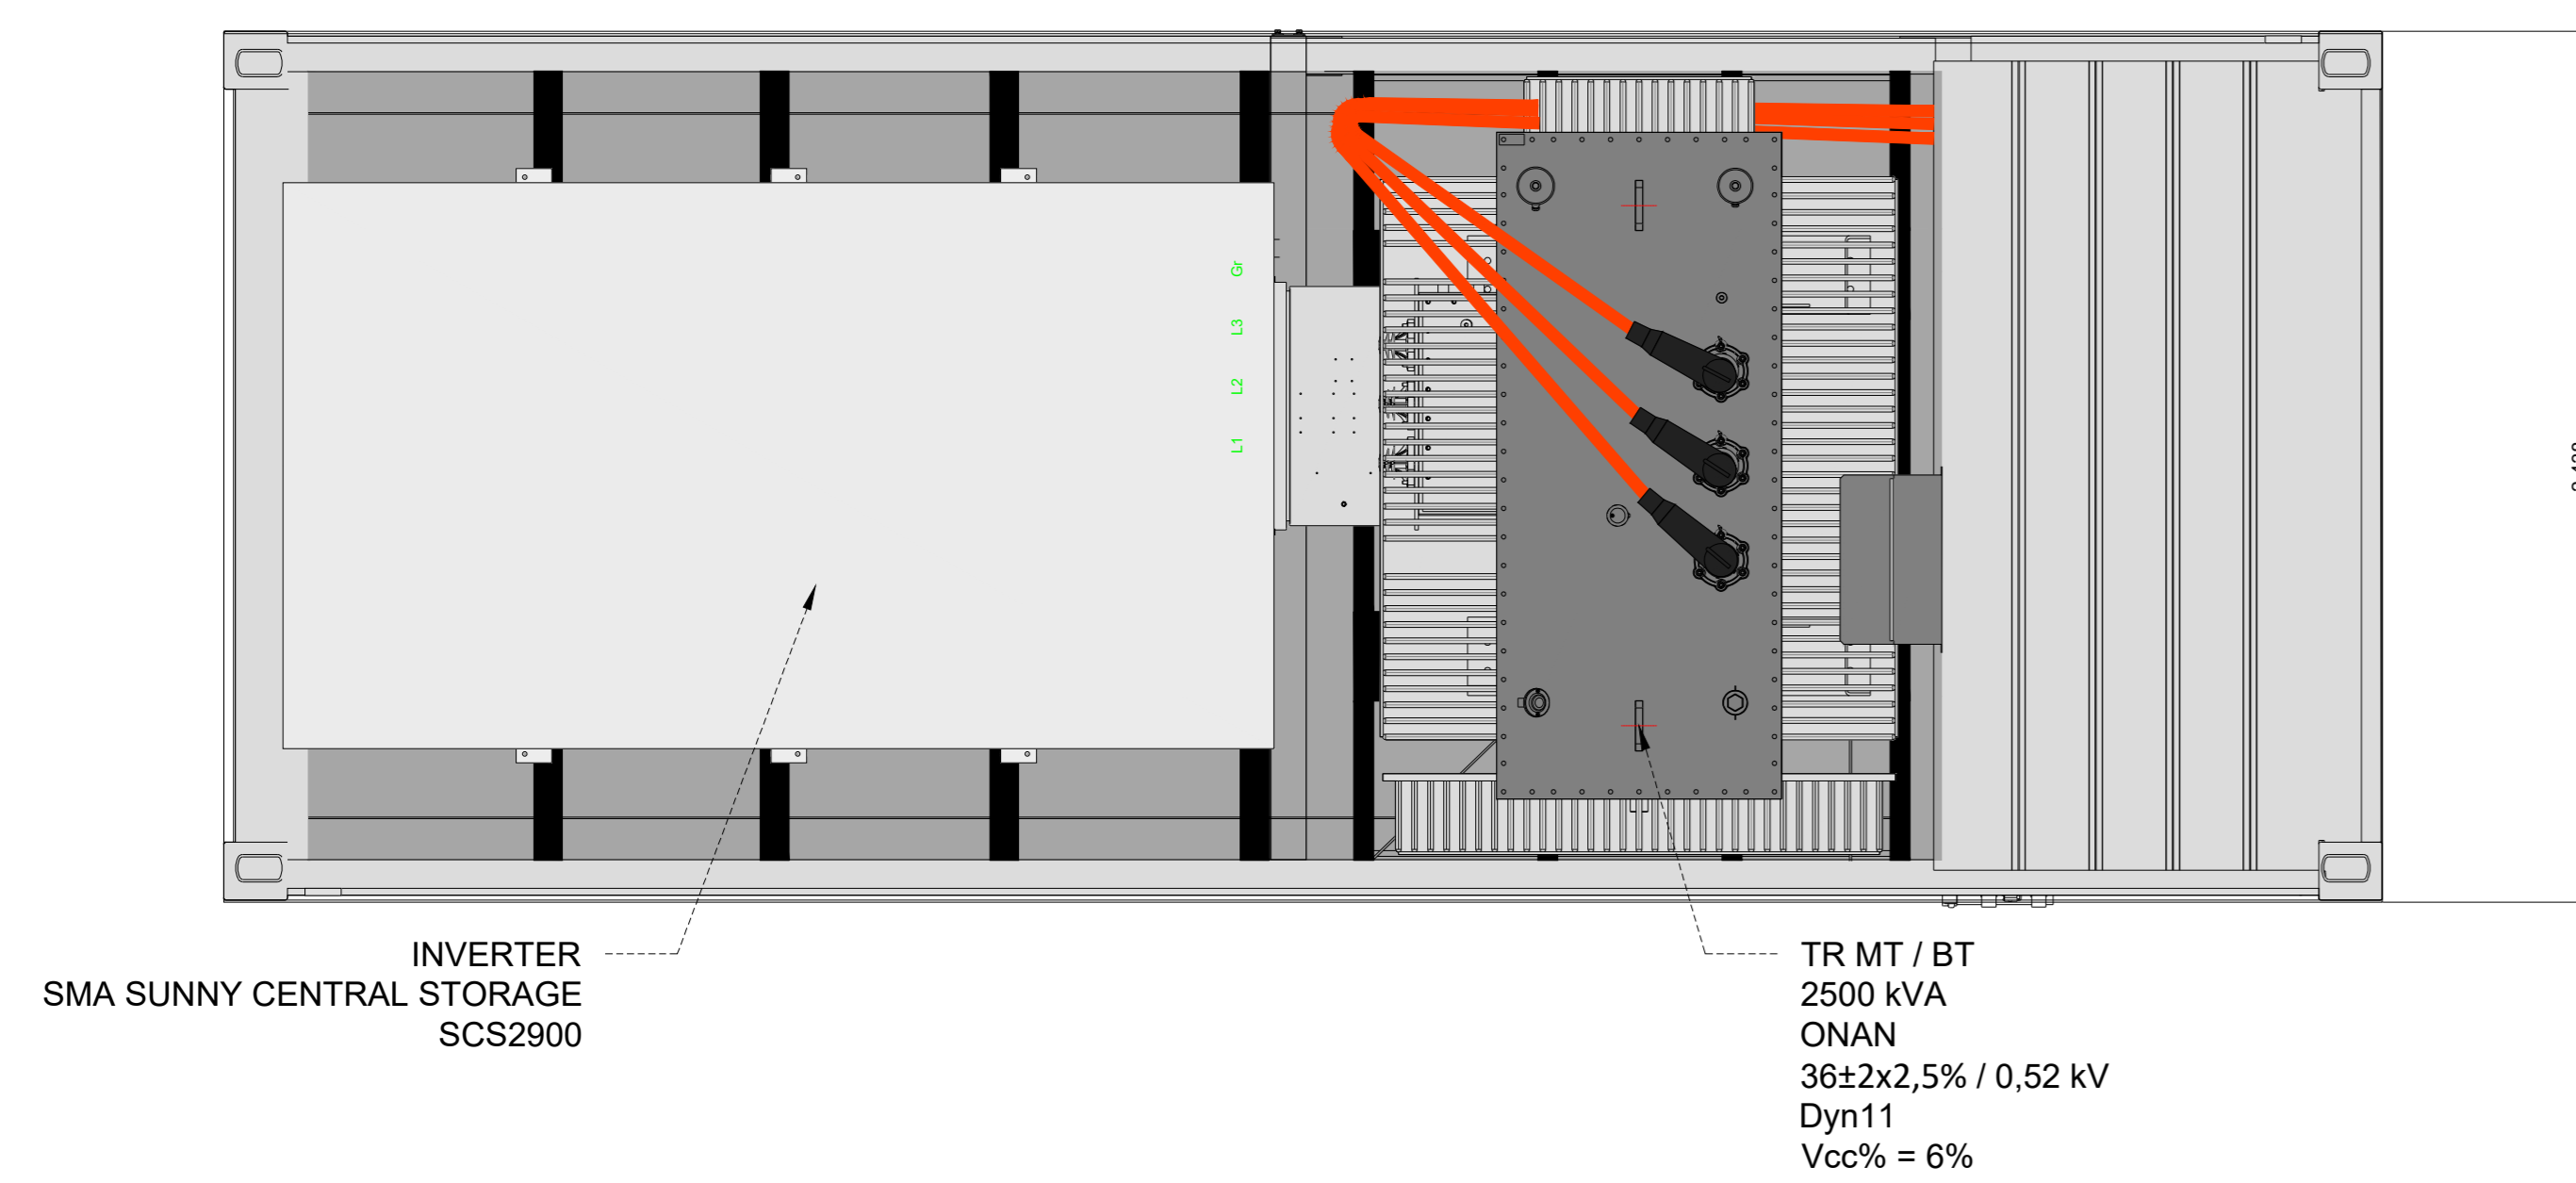



PROSPETTO FRONTALE SC

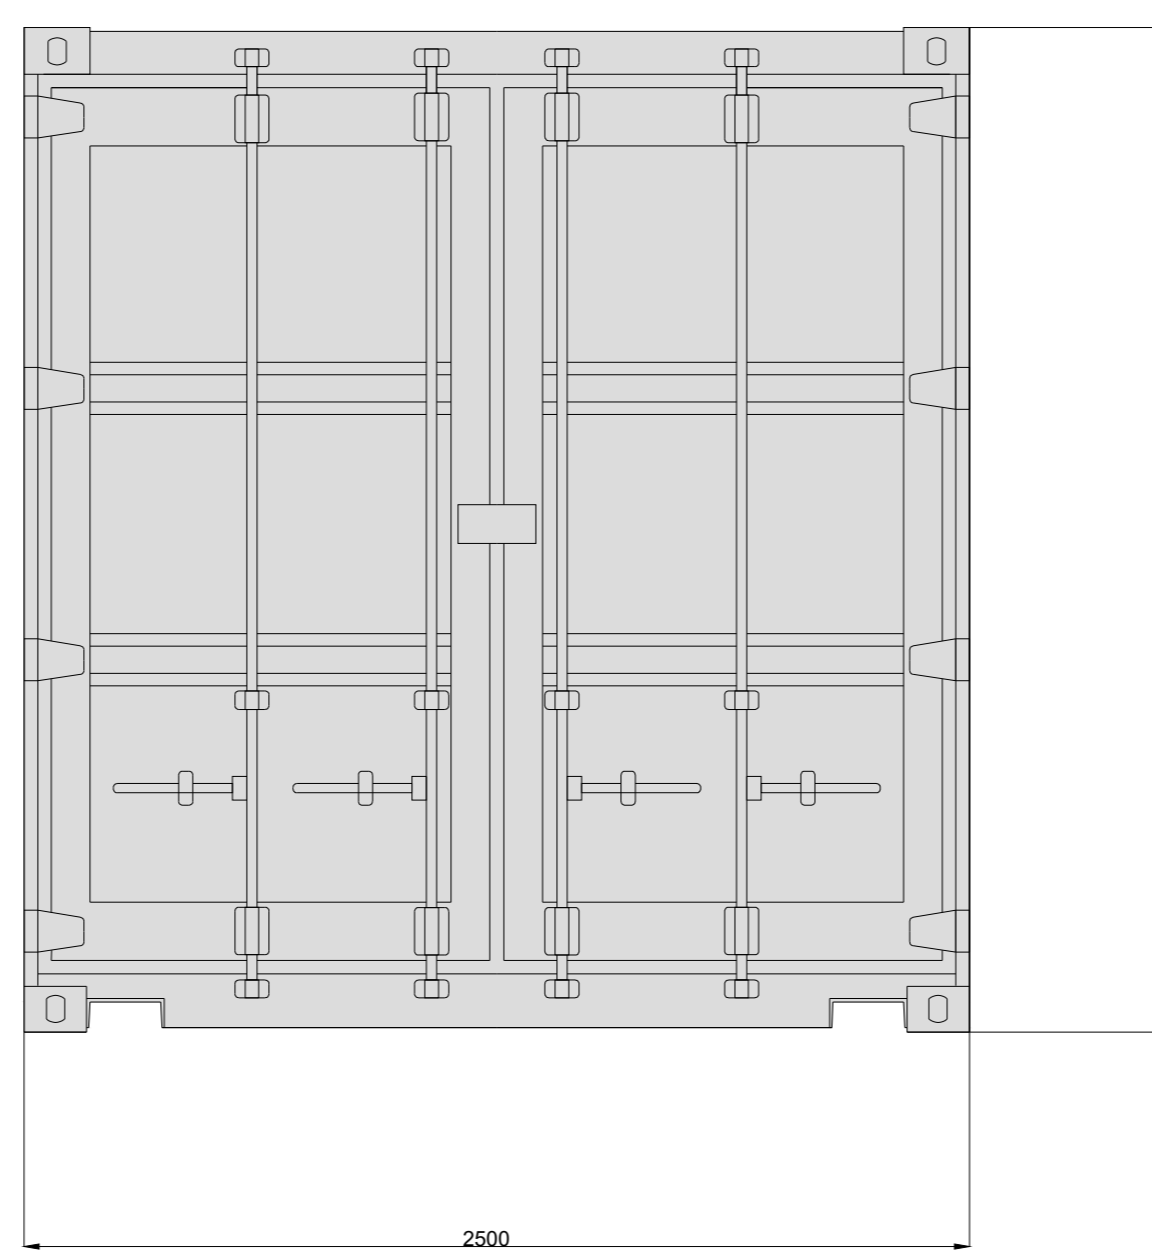


PROSPETTO LATERALE SC - SCALA 1:20

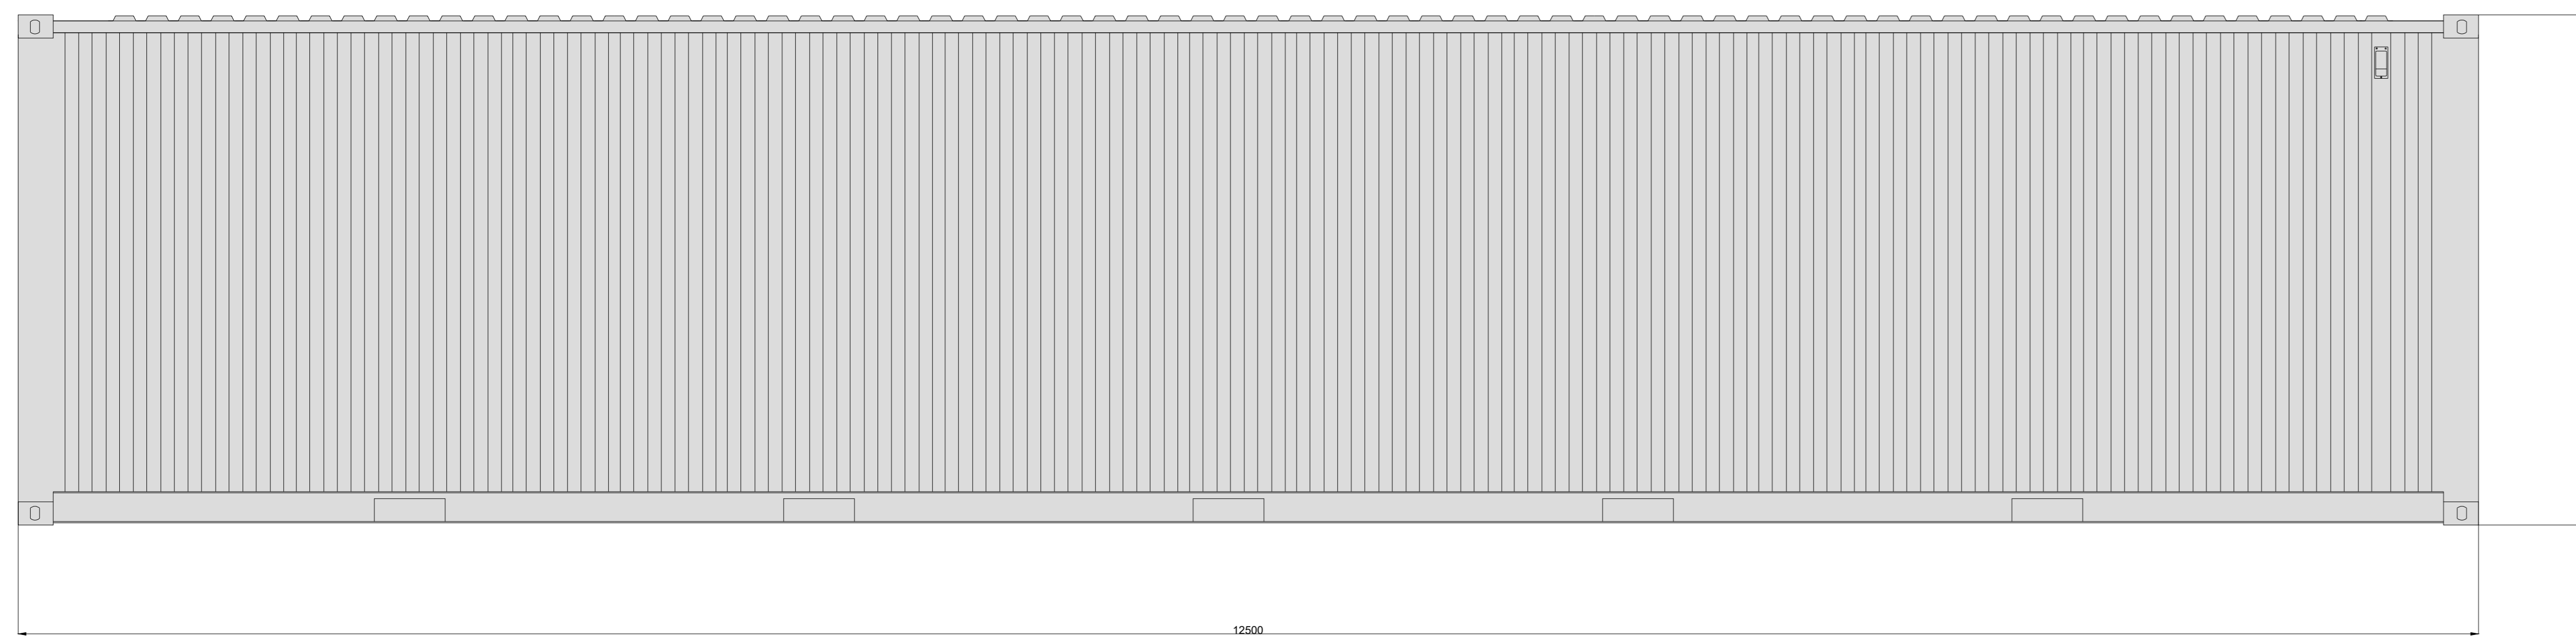



PIANTA SC - SCALA 1:20

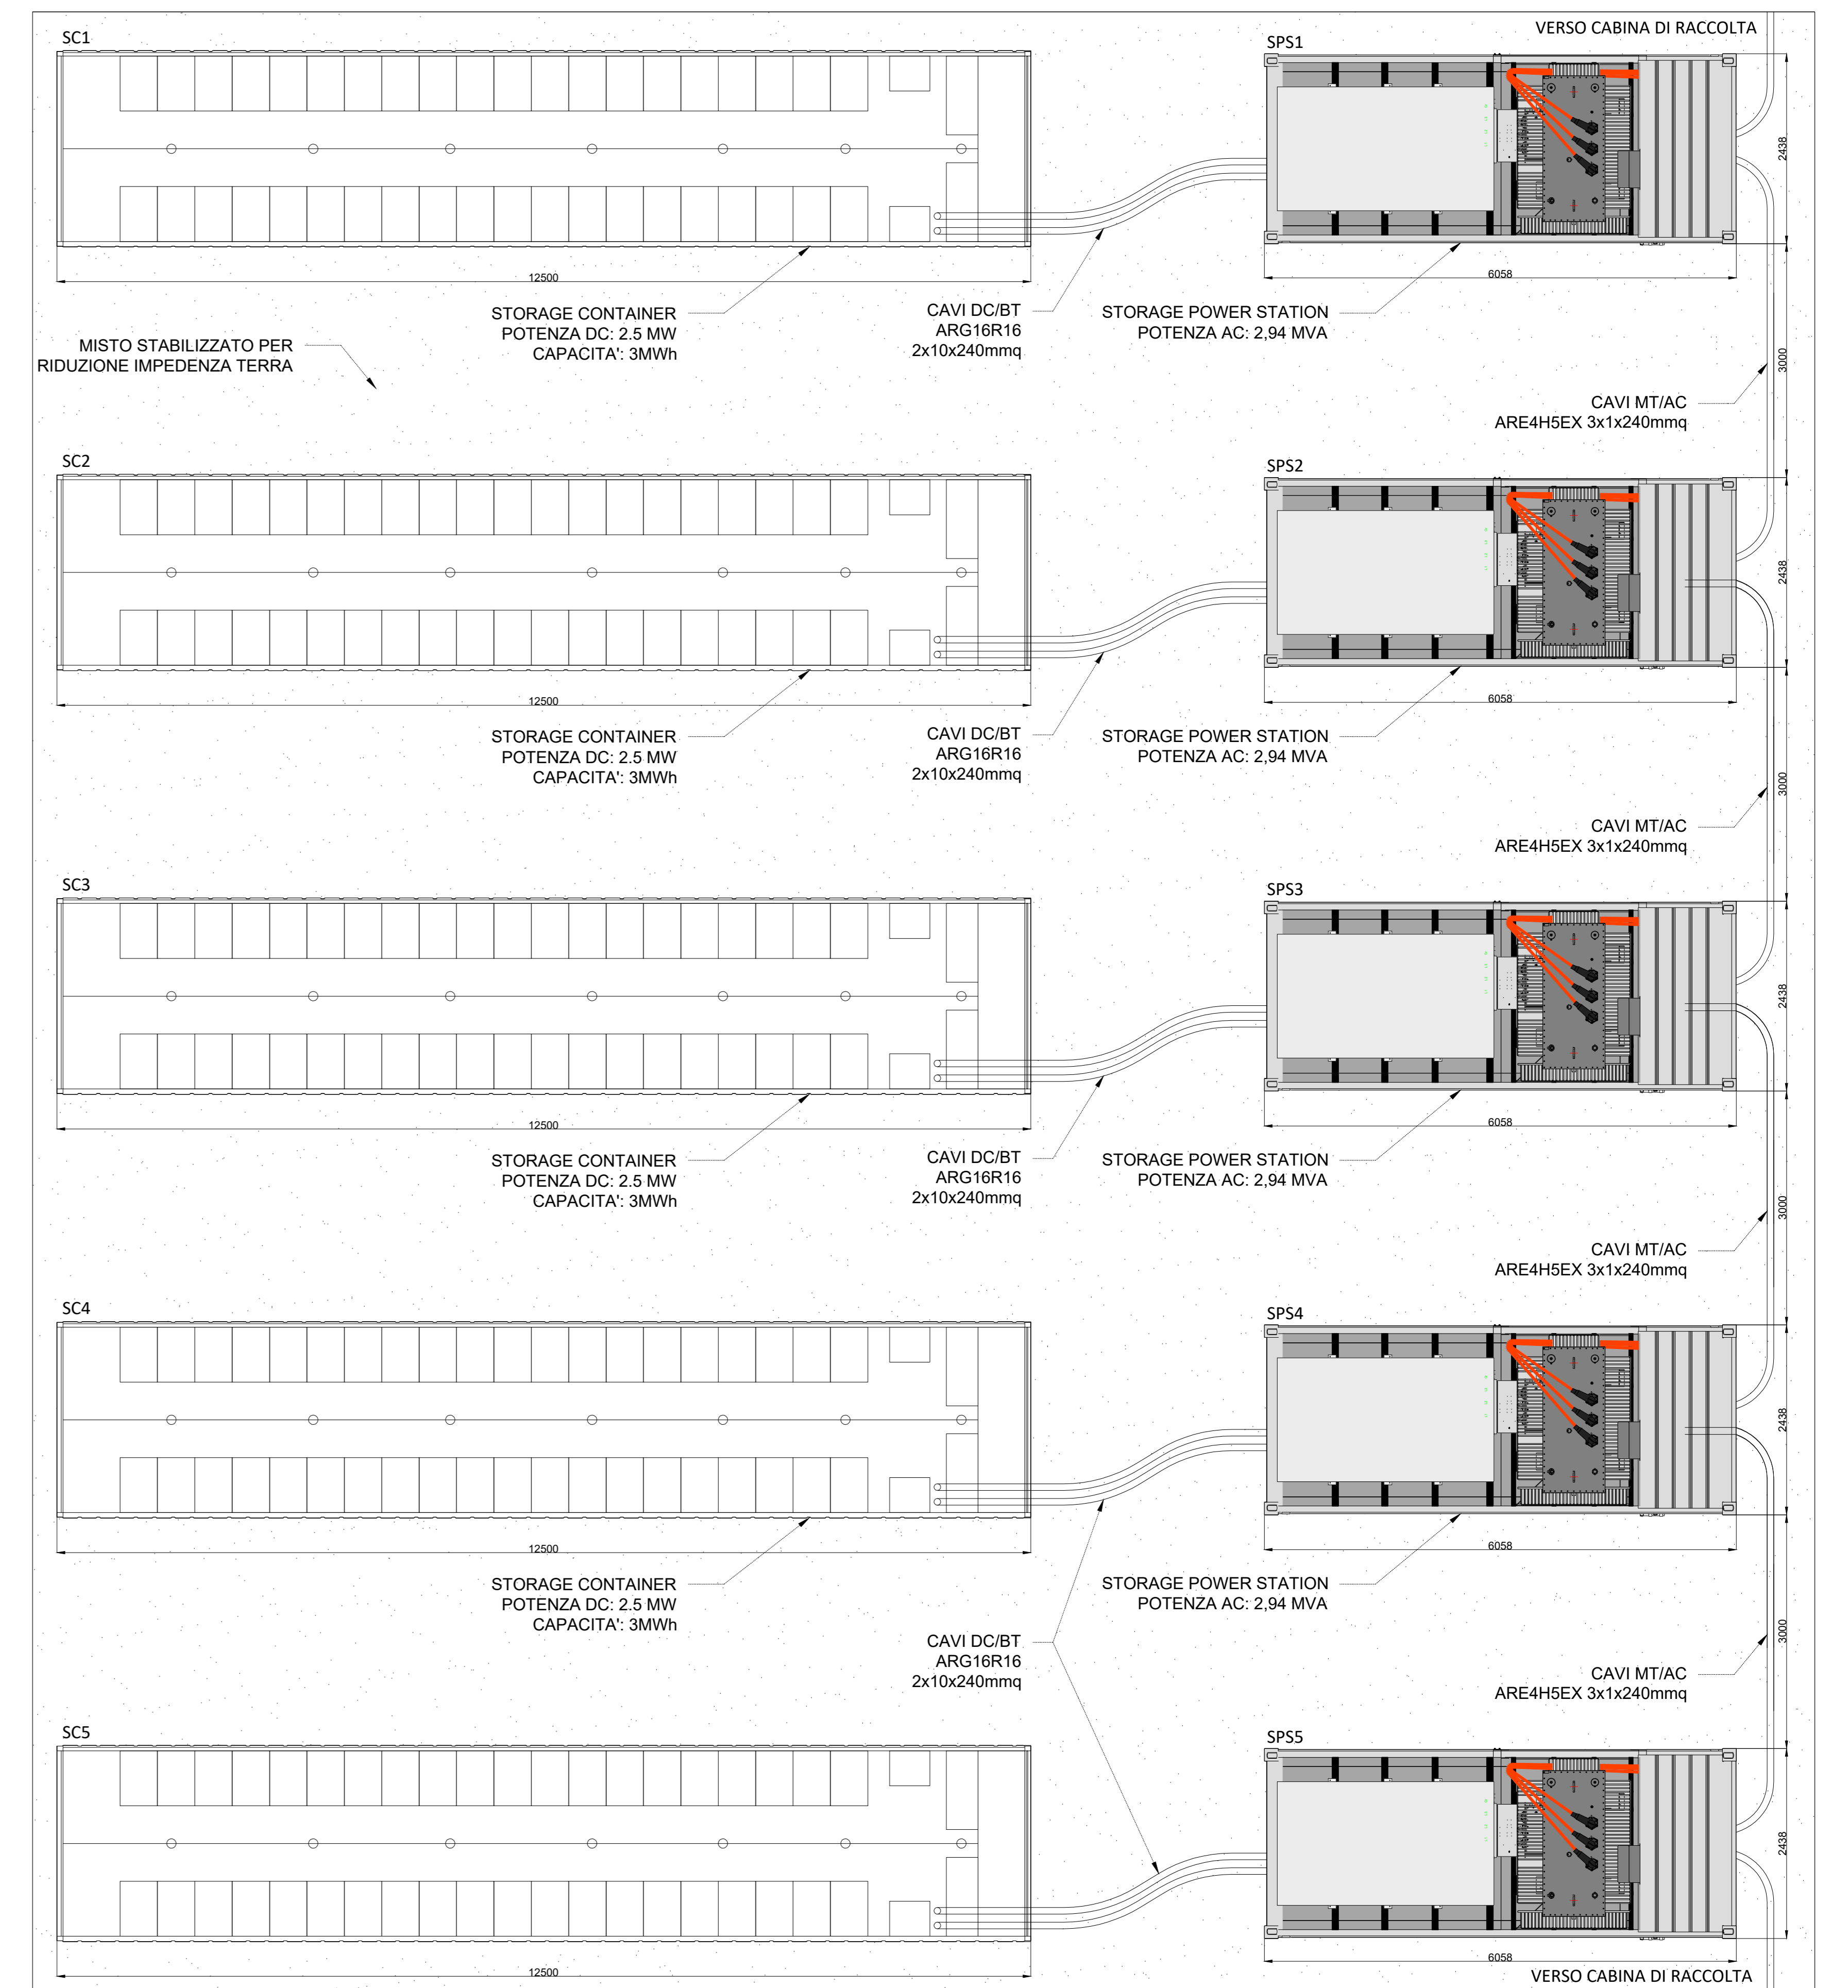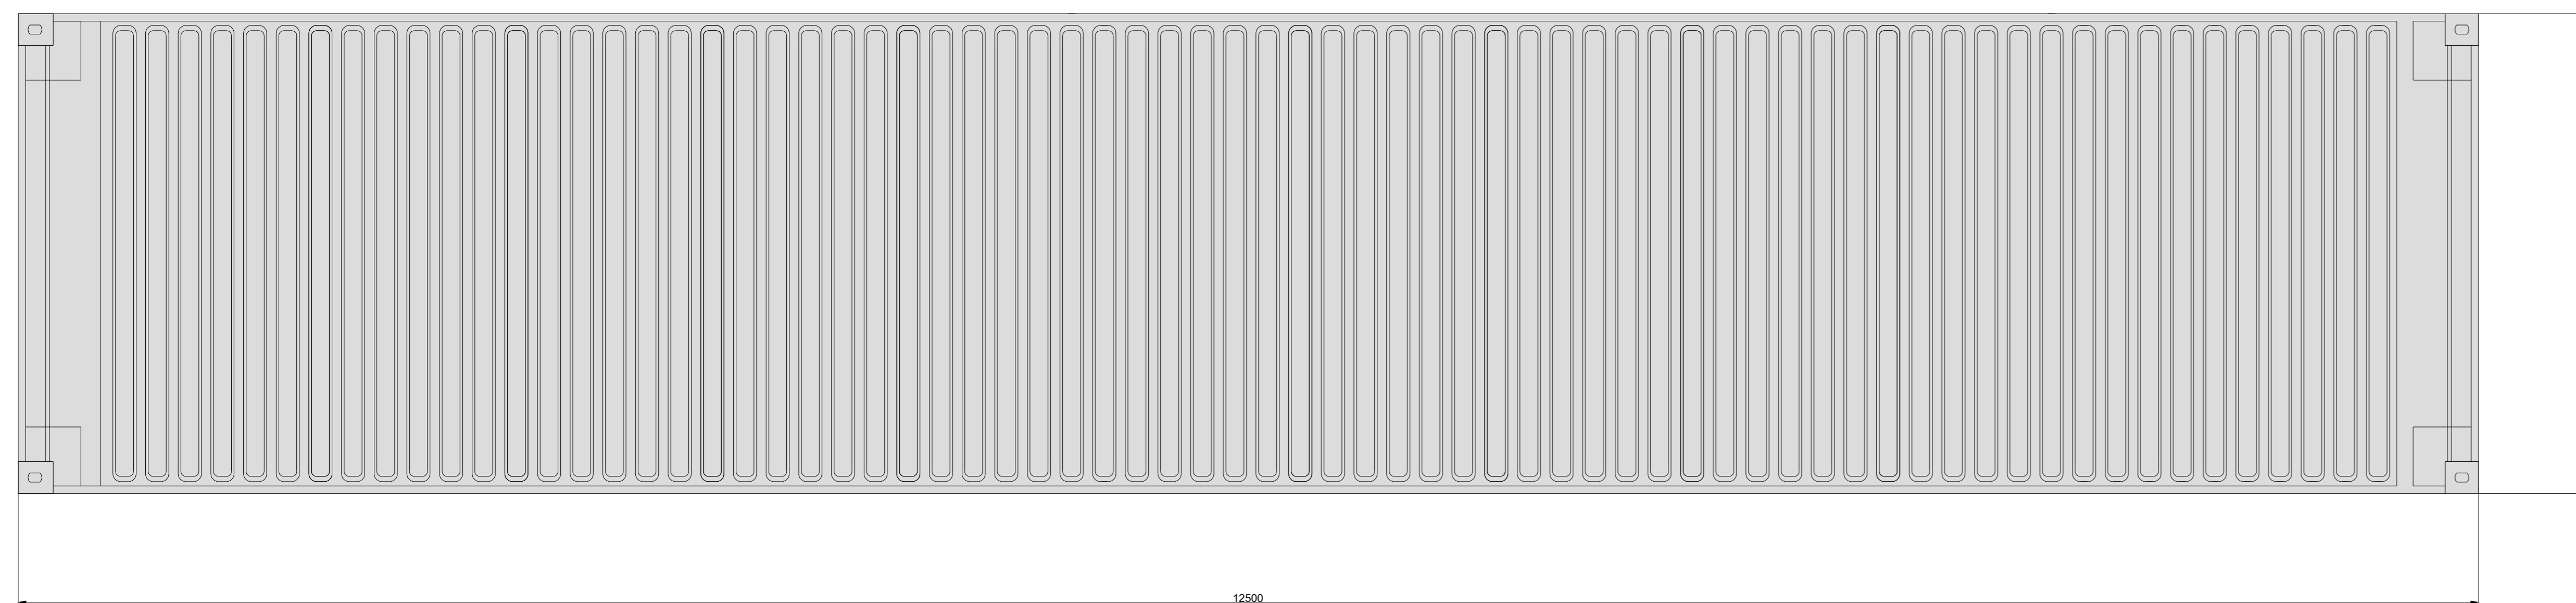

QUADRO DI UNIONE

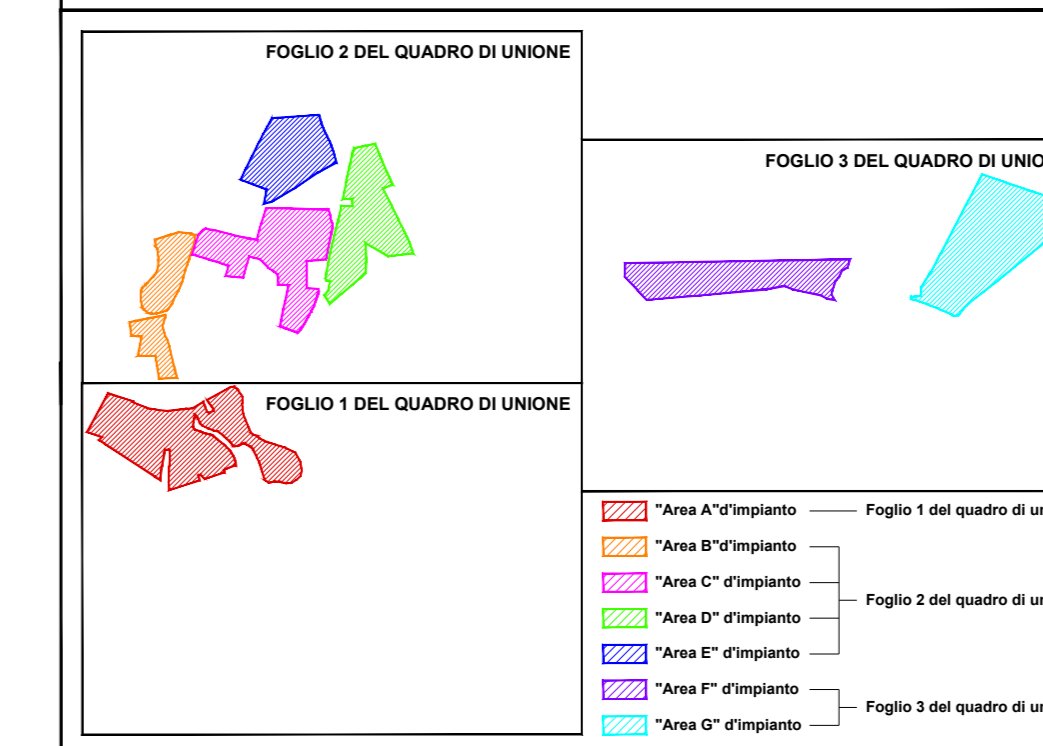

AREA IMPIANTO A - UNITA' DI ACCUMULO:  
5 STORAGE CONTAINER  
5 STORAGE POWER STATION

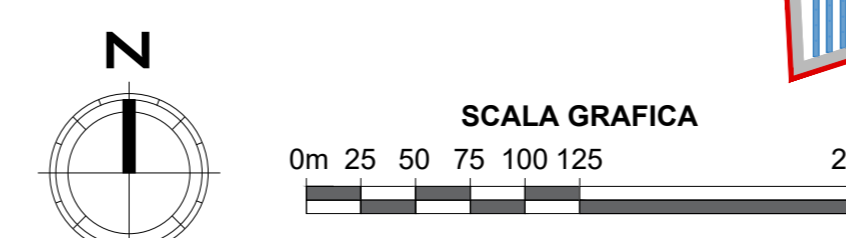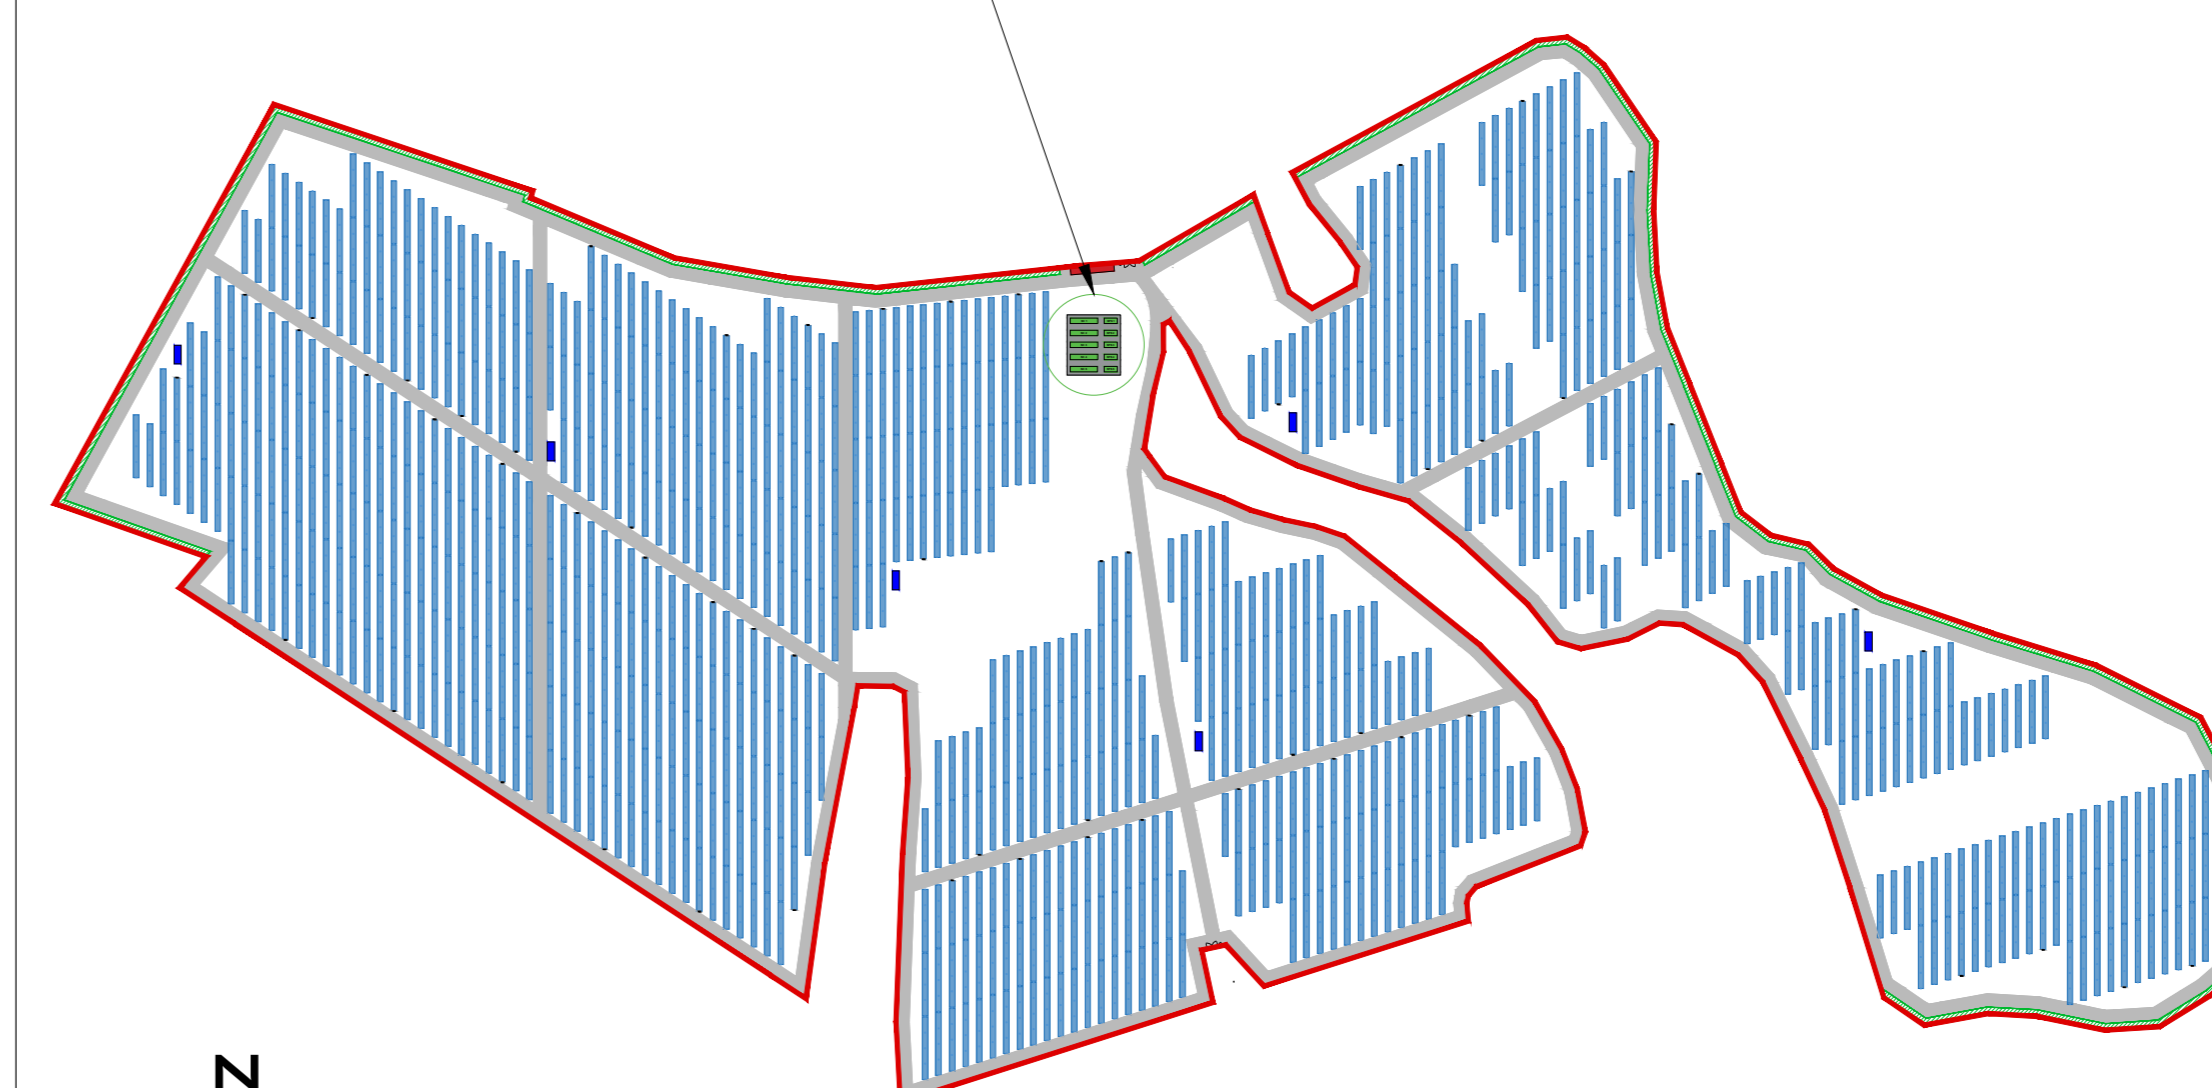

PROGETTO DEFINITIVO

DETTAGLIO STORAGE

Tipo Elaborato	Codice Elaborato	Data	Scala CAD	Formato	Foglio / di	Scala
TAV.	2204_T.P.17	01/04/2024	-	A0	1/1	VARIE

PROPONENTE	SVILUPPO
<b>EF AGRI Società Agricola A R.L.</b> Via Tiziano, 32 20145 - Milano (MI)	 <b>SET SVILUPPO s.r.l.</b> Corso Trieste, 19 00198 - Roma (RM)
PROGETTAZIONE	
Ing. Giacomo Greco 	Ing. Marco Marsico 

Rev.	Data	Descrizione	Redatto	Verificato	Approvato
00	01/04/2024	Prima Emissione	Ing. M. Marsico	Ing. G. Greco	Ing. M. Marsico