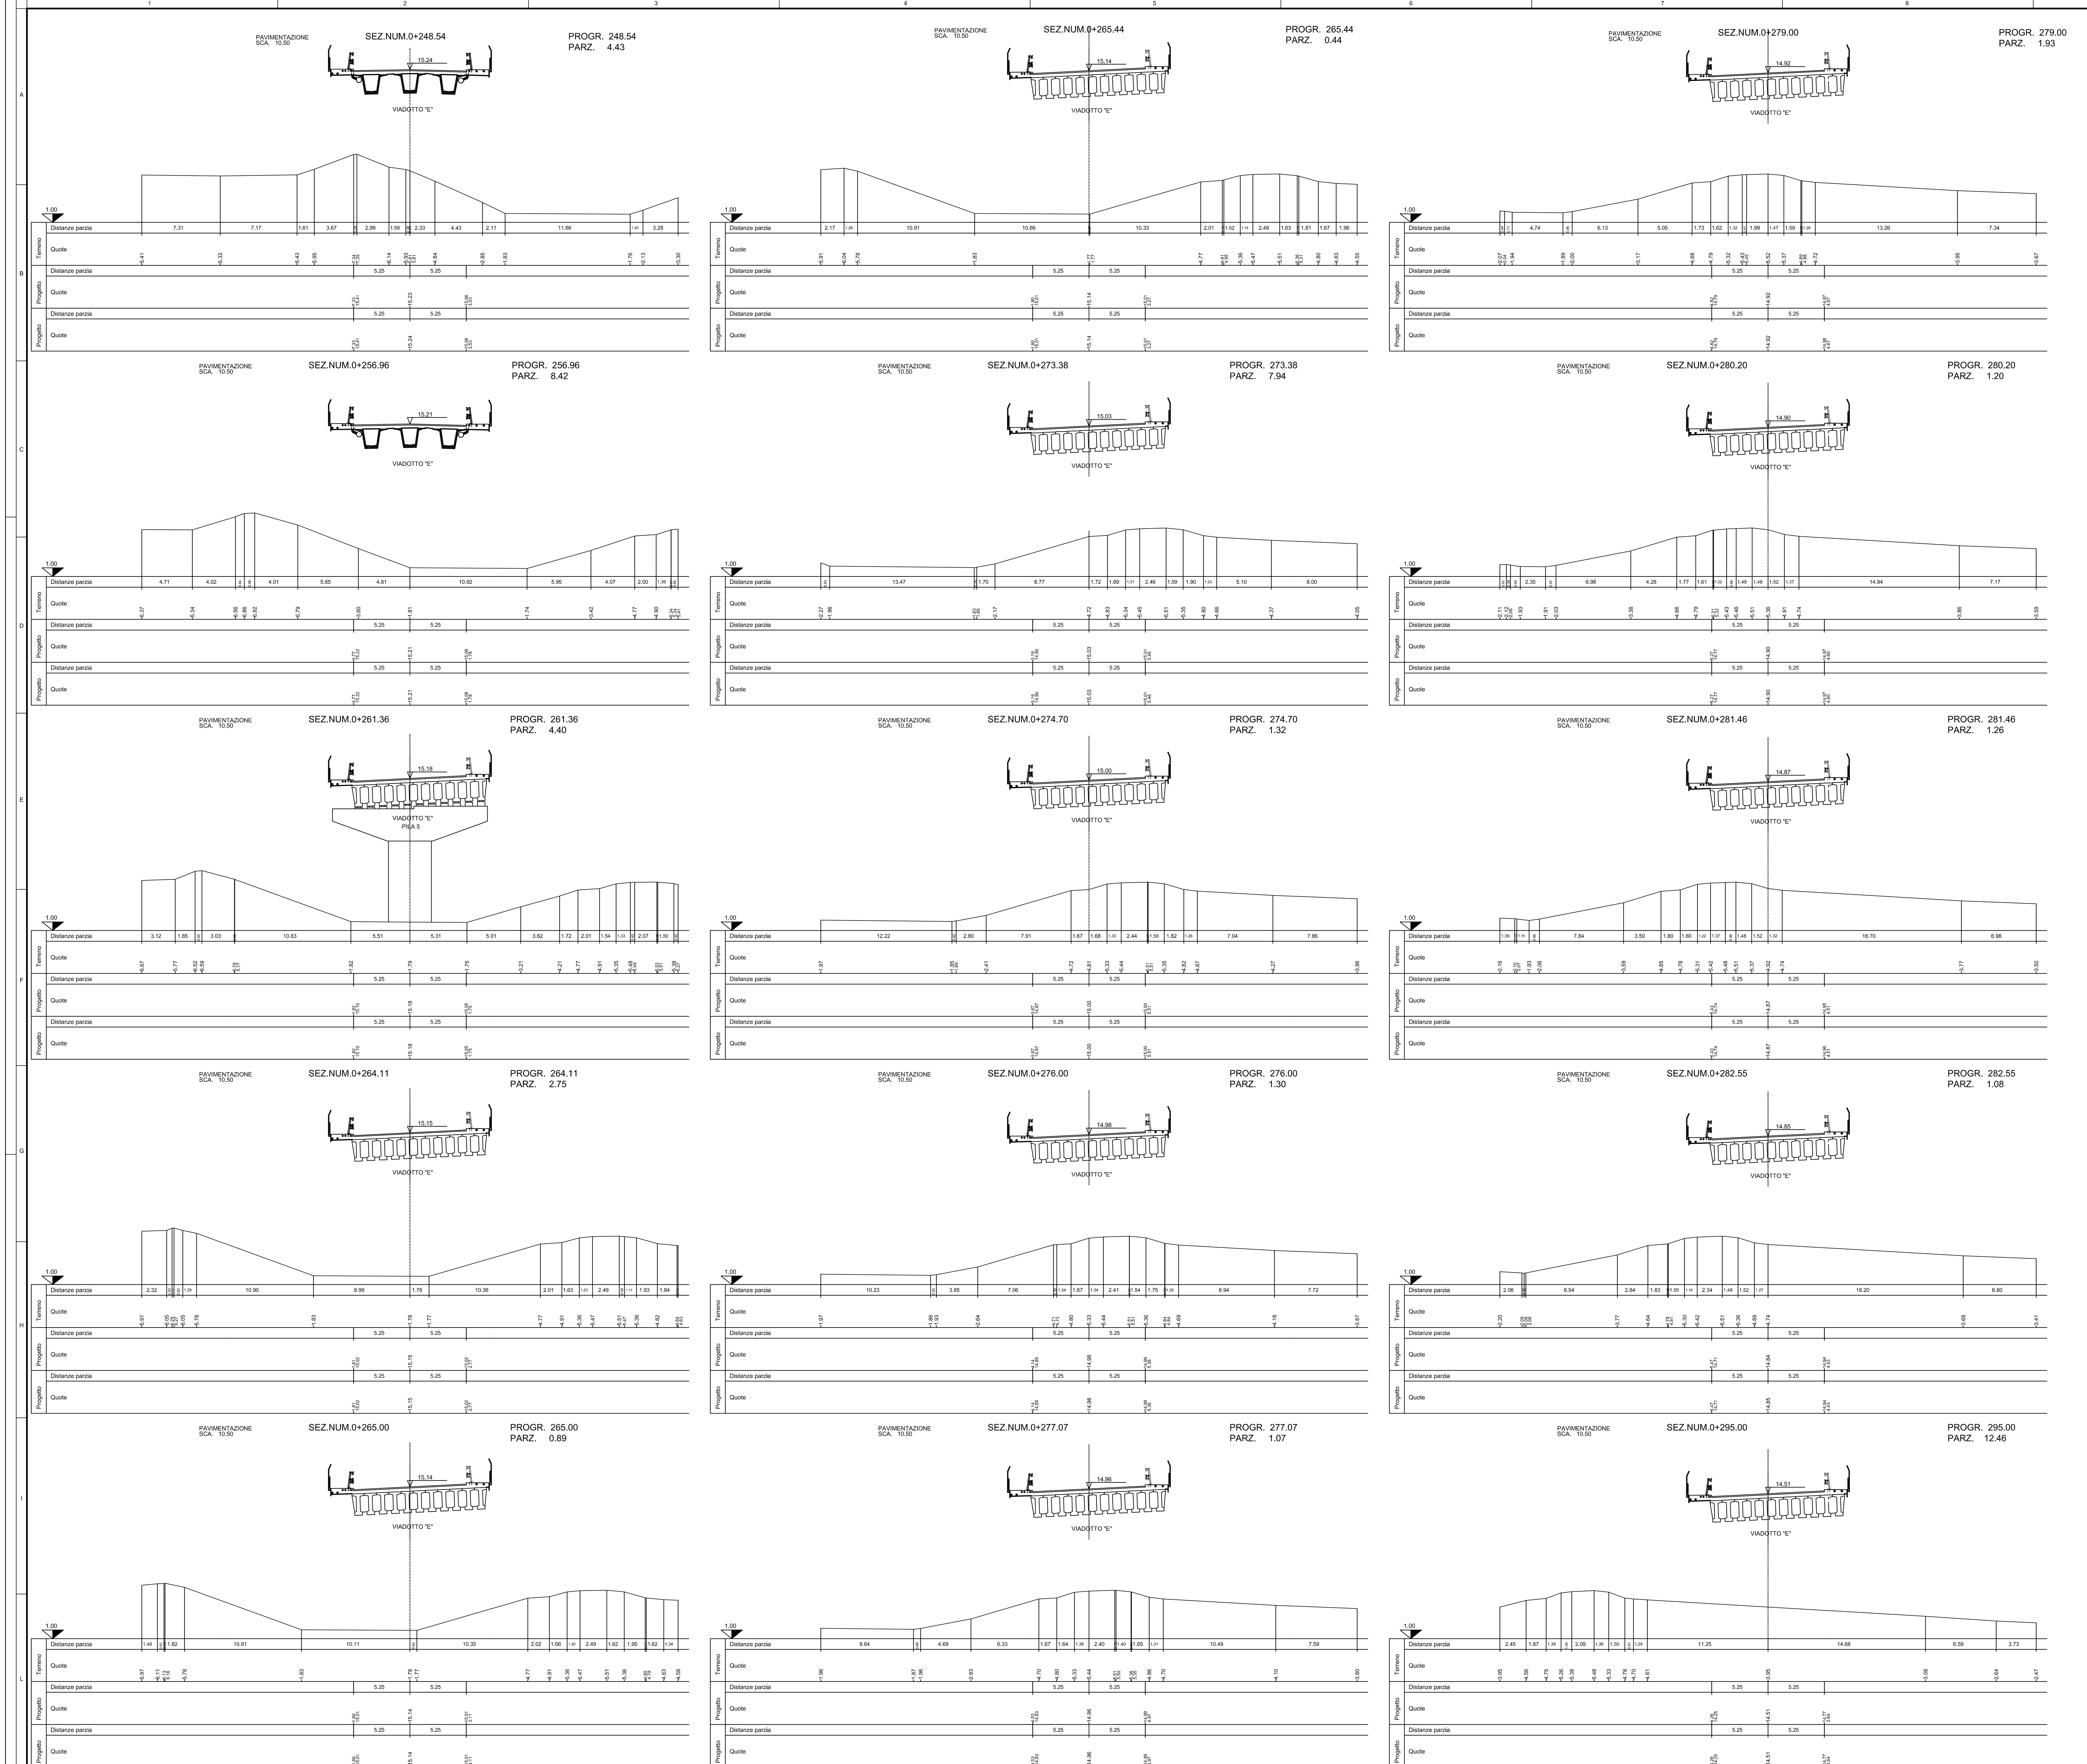

DISEGNO ELABORATO DA SINA CON SISTEMA CAD

FORMATO A0 — DIMENS. CARTA (1200X900) — SCALA DI PLOTTAGGIO 1=1

PENNA 7	ROSSO	GIALLO	VERDE	CIANO	BLU	MAGEN	NERO	BIANCO		PENNA COLORE
	0.20	0.35	0.40	0.25	0.10	0.70	0.50	0.20	0.20	

SINA SpA Milano | 123 Cli.te | 700 Com. | D Liv. | 0 VdC (Codice attività) - 0 Lotto | 00 Opera | 00 Arg. | 00 T. do | 00 N° (Codice documento) - 0 E. | 0 I. (Rev.)

AUTORITA' PORTUALE DI TARANTO

Legge obiettivo delibera CIPE 74/03

(Responsabile del procedimento Ing. Domenico Daraio)

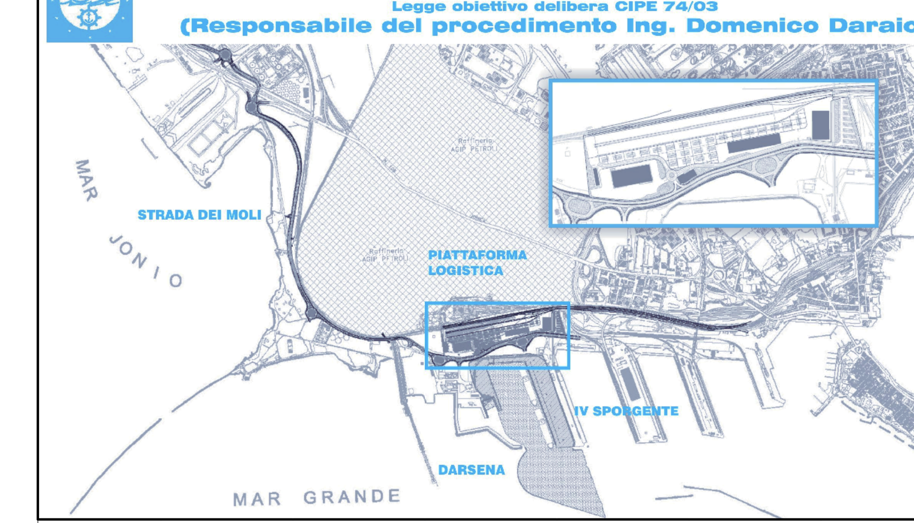

revisione	data	descrizione revisione	disegnato	verificato	approvato
01	29-09-2006	Prima emissione	V.Guzzon	A.Panizza	G.Geddo
00	31-05-2006	Emissione in bozza	V.Guzzon	A.Panizza	G.Geddo

SOCIETA' DI PROGETTO:

TARANTO LOGISTICA S.p.A.

AUTORITA' PORTUALE TARANTO

Progettista: SINA

PIASTRA PORTUALE DI TARANTO

Consulenti Progettisti: PROFERT S.R.L. INGEGNERIA E SISTEMI; progetti e ambiente

Il Direttore Tecnico (Dott. Ing. Andrea PANIZZA)

Disegno n° 123-700 D 1 A S T S 2 3 2

Titolo

PROGETTO DEFINITIVO

STRADA DEI MOLI

SEZIONI TRASVERSALI BRETELLA DI RACCORDO CON LA S.S. 106 DAL KM 0+248.54 AL KM 0+295.00

Nome File	tipo doc.	derivato da	formato	scala	foglio	di
D1ASTS232_REV_01.DWG	JSX		A0	1:200	1	1