
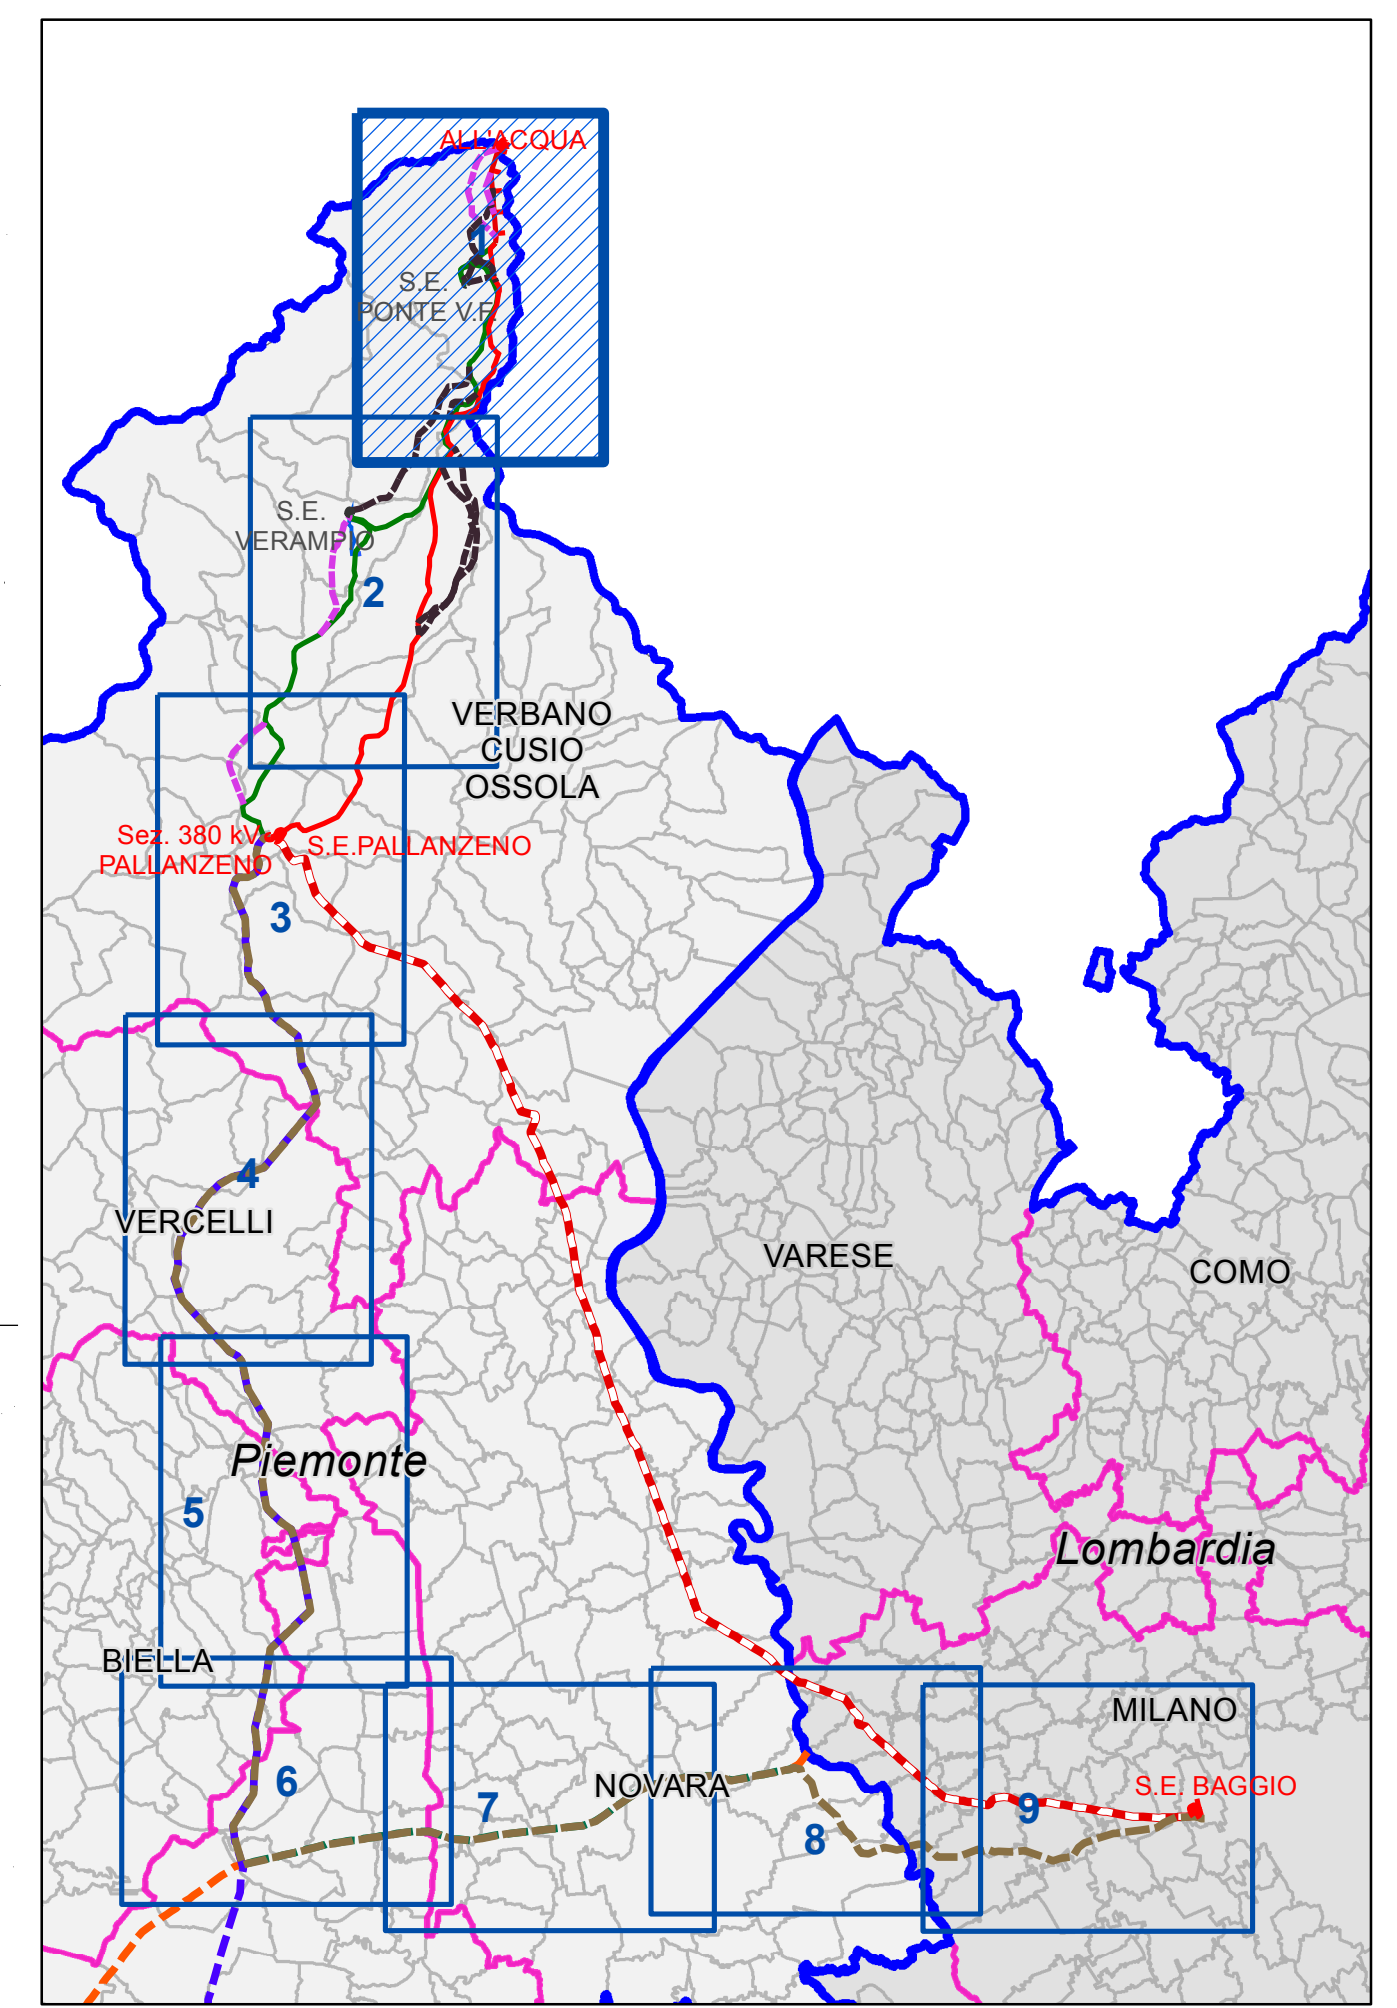


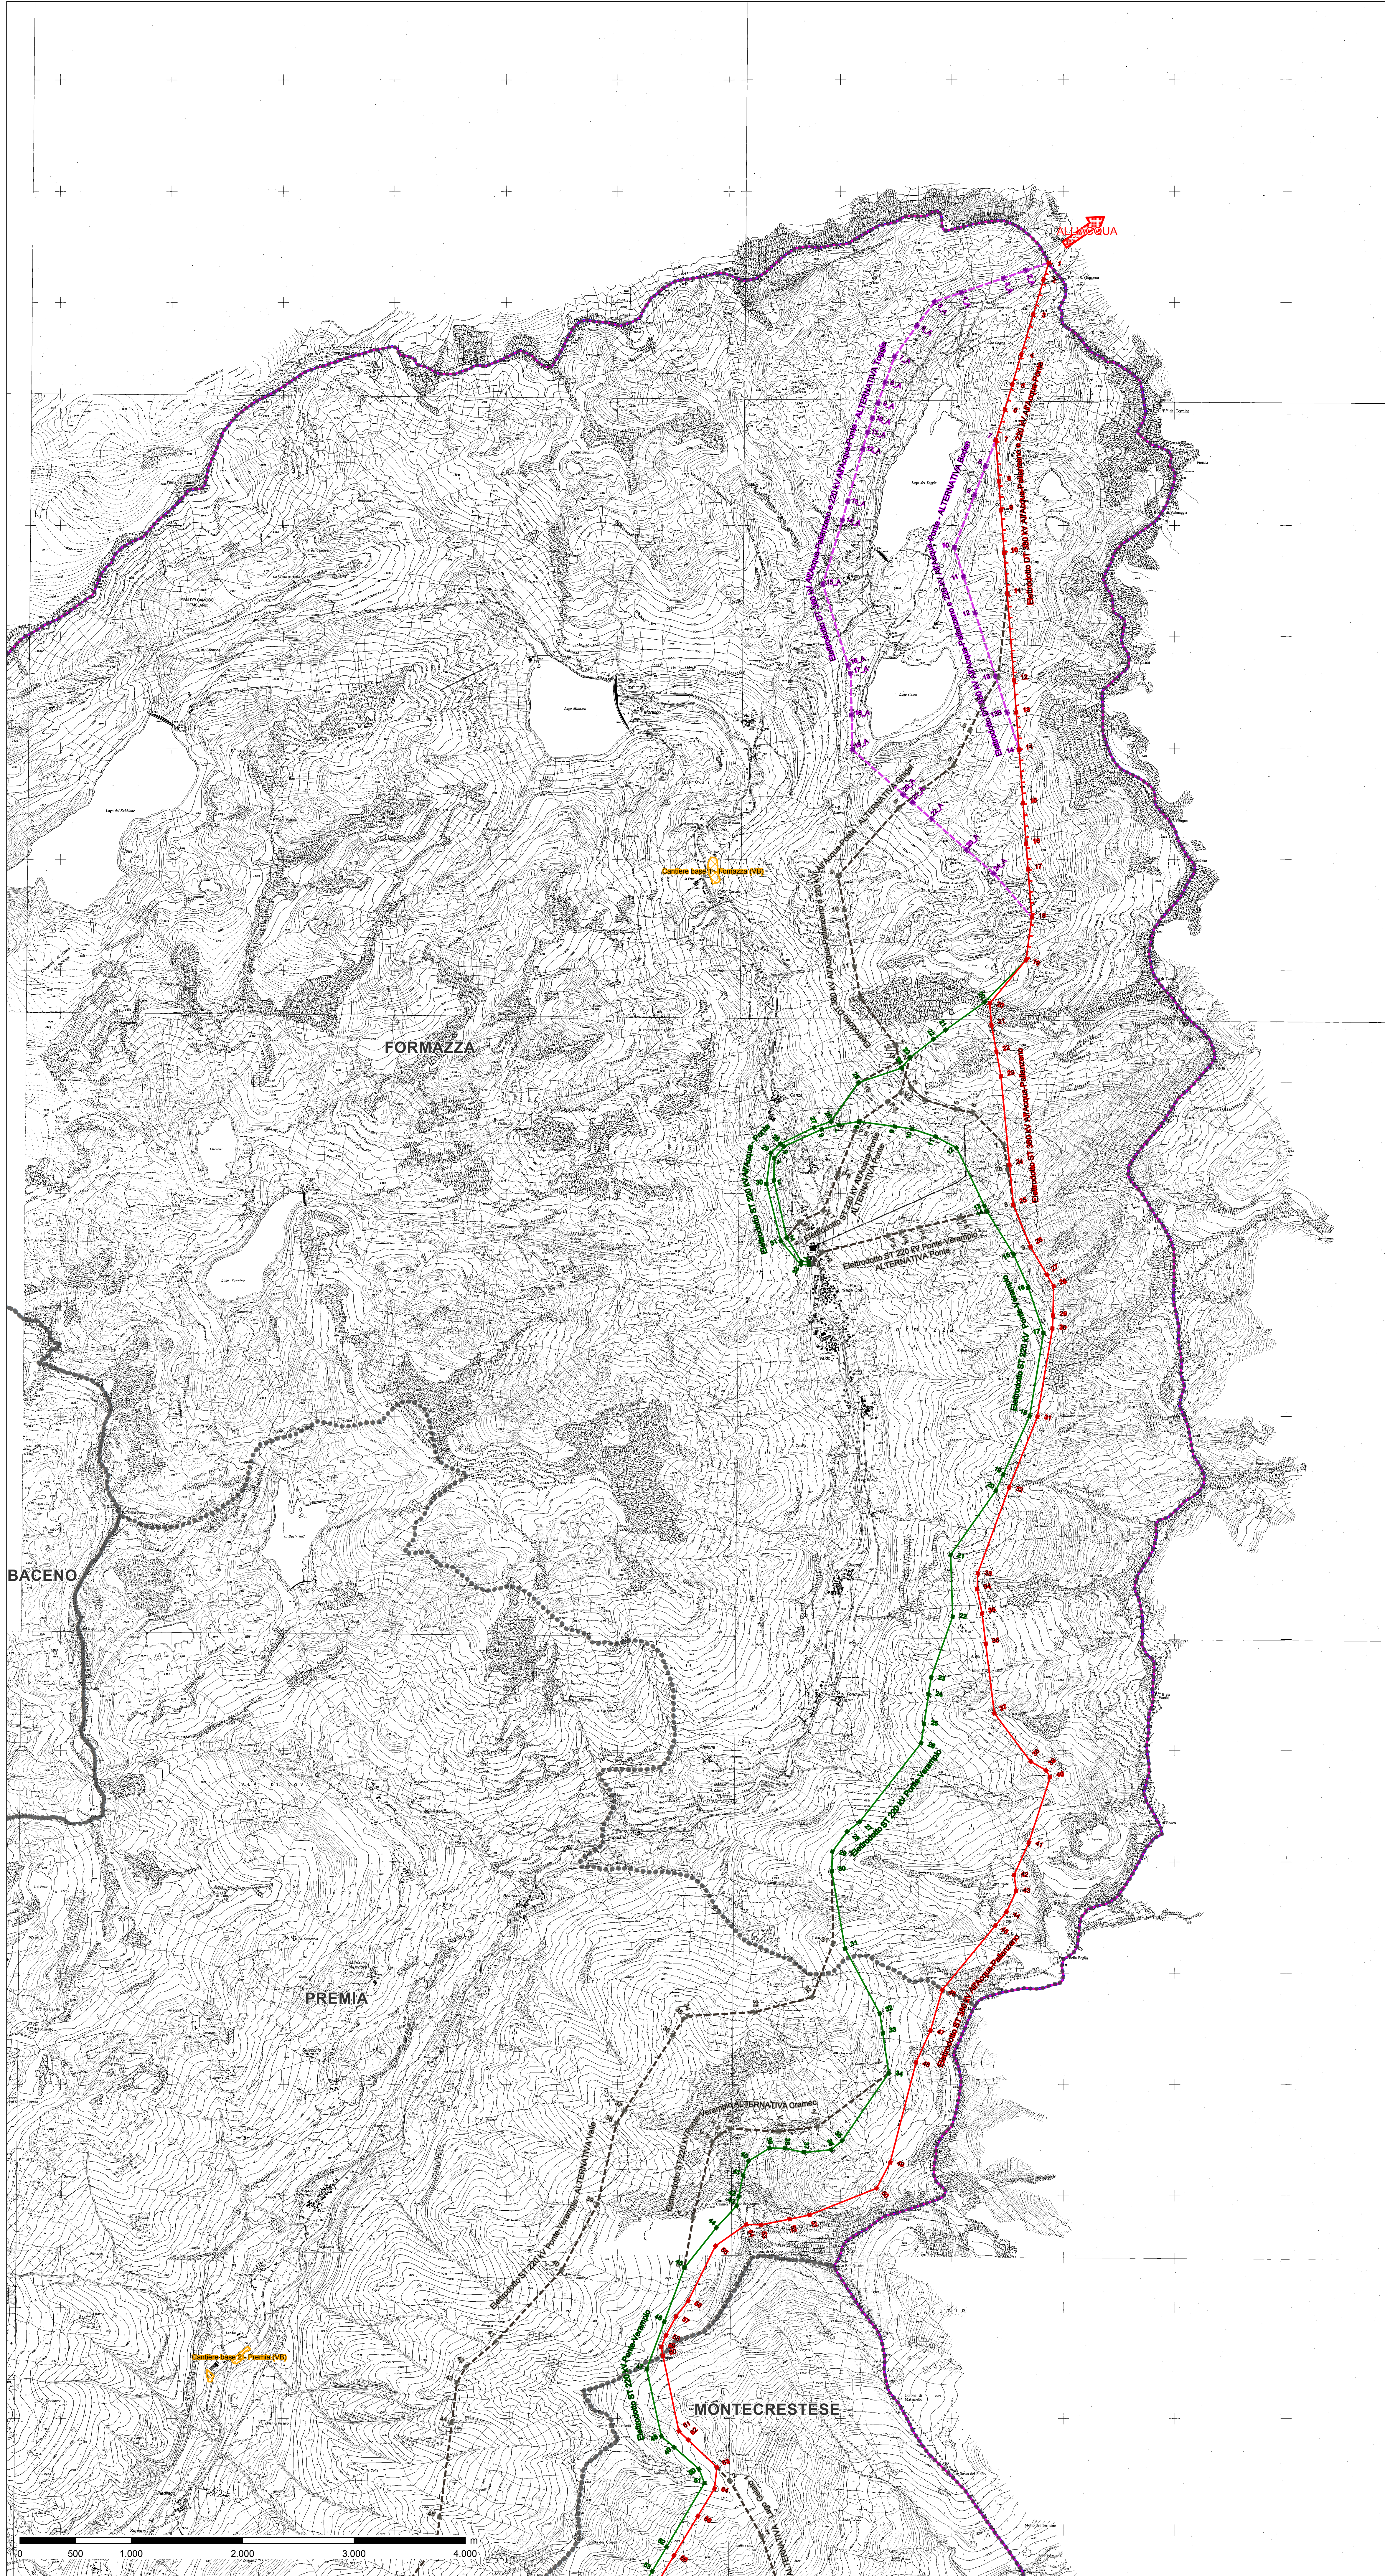

LEGENDA

LIMITI AMMINISTRATIVI

- Confine comunale
- Confine provinciale
- Confine regionale

OPERE INTERESSATE DAL PROGETTO

- Stazioni elettriche esistenti
- Interesse da opere in progetto
- Aree di Cantiere

Razionalizzazione Val Formazza / Interconnector

Nuova costruzione

- Electrodotto DT 380 kV AFAcqua-Pallanzeno e 220 kV AFAcqua-Porte

Razionalizzazione Val Formazza

Nuova costruzione

- Electrodotto DT 220 kV AFAcqua-Porte

Interconnector

Nuova costruzione

- Electrodotto ST 380 kV AFAcqua-Pallanzeno
- Electrodotto ST 220 kV T.225 Verampio-Pallanzeno
- Electrodotto DT 132 kV T.423 Verampio-Crevola T. e 132 kV T.480 Verampio-Domo Toce
- Raccordi 380 kV SE Pallanzeno
- Electrodotto DT 380 kV CC Pallanzeno-Baggio
- Raccordi 380 kV SE Baggio della 380 kV T.382 Turigo-Baggio
- Raccordi 380 kV SE Baggio della 380 kV T.328 Baggio-Bovio
- Sezione 380 kV stazione di Pallanzeno
- Stazione elettrica di conversione alternata/continua Pallanzeno
- Stazione elettrica di conversione alternata/continua Baggio

OTTIMIZZAZIONI DI TRACCIATO

- Tratto di elettrodotto STRALCIATO a seguito di ottimizzazione progettuale

ALTERNATIVE DI PROGETTO

Razionalizzazione Val Formazza / Interconnector

Alternativa FATTIBILE sul piano tecnico

- Electrodotto DT 380 kV AFAcqua-Pallanzeno e 220 kV AFAcqua-Porte - ALTERNATIVA Toggia

Alternativa NON fattibile sul piano tecnico

- Electrodotto DT 380 kV AFAcqua-Pallanzeno e 220 kV AFAcqua-Porte - ALTERNATIVA Ghiglieri

Razionalizzazione Val Formazza

Alternativa NON fattibile sul piano tecnico

- Electrodotto ST 220 kV AFAcqua-Porte ALTERNATIVA Ponte
- Electrodotto ST 220 kV Ponte-Verampio ALTERNATIVA Valle
- Electrodotto ST 220 kV Ponte-Verampio ALTERNATIVA Ciamac

Interconnector

Alternativa FATTIBILE sul piano tecnico

- Electrodotto ST 220 kV T.225 Verampio-Pallanzeno ALTERNATIVA Ciamac

Alternativa NON fattibile sul piano tecnico

- Electrodotto ST 380 kV AFAcqua-Pallanzeno ALTERNATIVA Lago Gelato 1
- Electrodotto ST 380 kV AFAcqua-Pallanzeno ALTERNATIVA Lago Gelato 2

MACROALTERNATIVE

- Linea 380 kV Pallanzeno Baggio
- Linea 380 kV T.387 Rondissone-Turigo
- Ricostruzione in DT
- Linea 380 kV Pallanzeno Tiro
- Linea 380 kV T.387 Rondissone-Turigo
- Tratto esistente in ST

REVISIONI

N°	DATA	DESCRIZIONE	ELABORATO	VERIFICATO	APPROVATO
01	01/01/2014	prima versione	GEOTEC	AZOGGI	N. RIVARENE

PROGETTISTA

DEAR10004BSA00337_04

PROGETTO

Razionalizzazione della rete a 220KV della Val Formazza Interconnector Svizzera - Italia "All'Acqua - Pallanzeno - Baggio"

CLASSIFICAZ. DI SICUREZZA

STUDIO DI IMPATTO AMBIENTALE Alternative di progetto

RICAVATO DAL DOC. TERNA

SCALA

FOGLIO

DEAR10004BSA00337_04_L'ALTERNATIVE DI PROGETTO

1:20.000

1/9

Questo documento contiene informazioni di proprietà Terna S.p.A. e deve essere utilizzato esclusivamente dal destinatario in relazione alla finalità per la quale è stato fornito. E' vietata qualsiasi forma di riproduzione o divulgazione senza l'esplicito consenso di Terna S.p.A. This document contains information proprietary to TERNA S.p.A. and it shall have to be used exclusively for the purposes for which it has been furnished. Whichever shape of spreading or reproduction without the written permission of TERNA S.p.A. is prohibited.

GEOTEC S.p.A.

ING. RICCARDO AZOGGI

ING. N. RIVARENE

TERNA Rete Italia

TERNA GROUP