


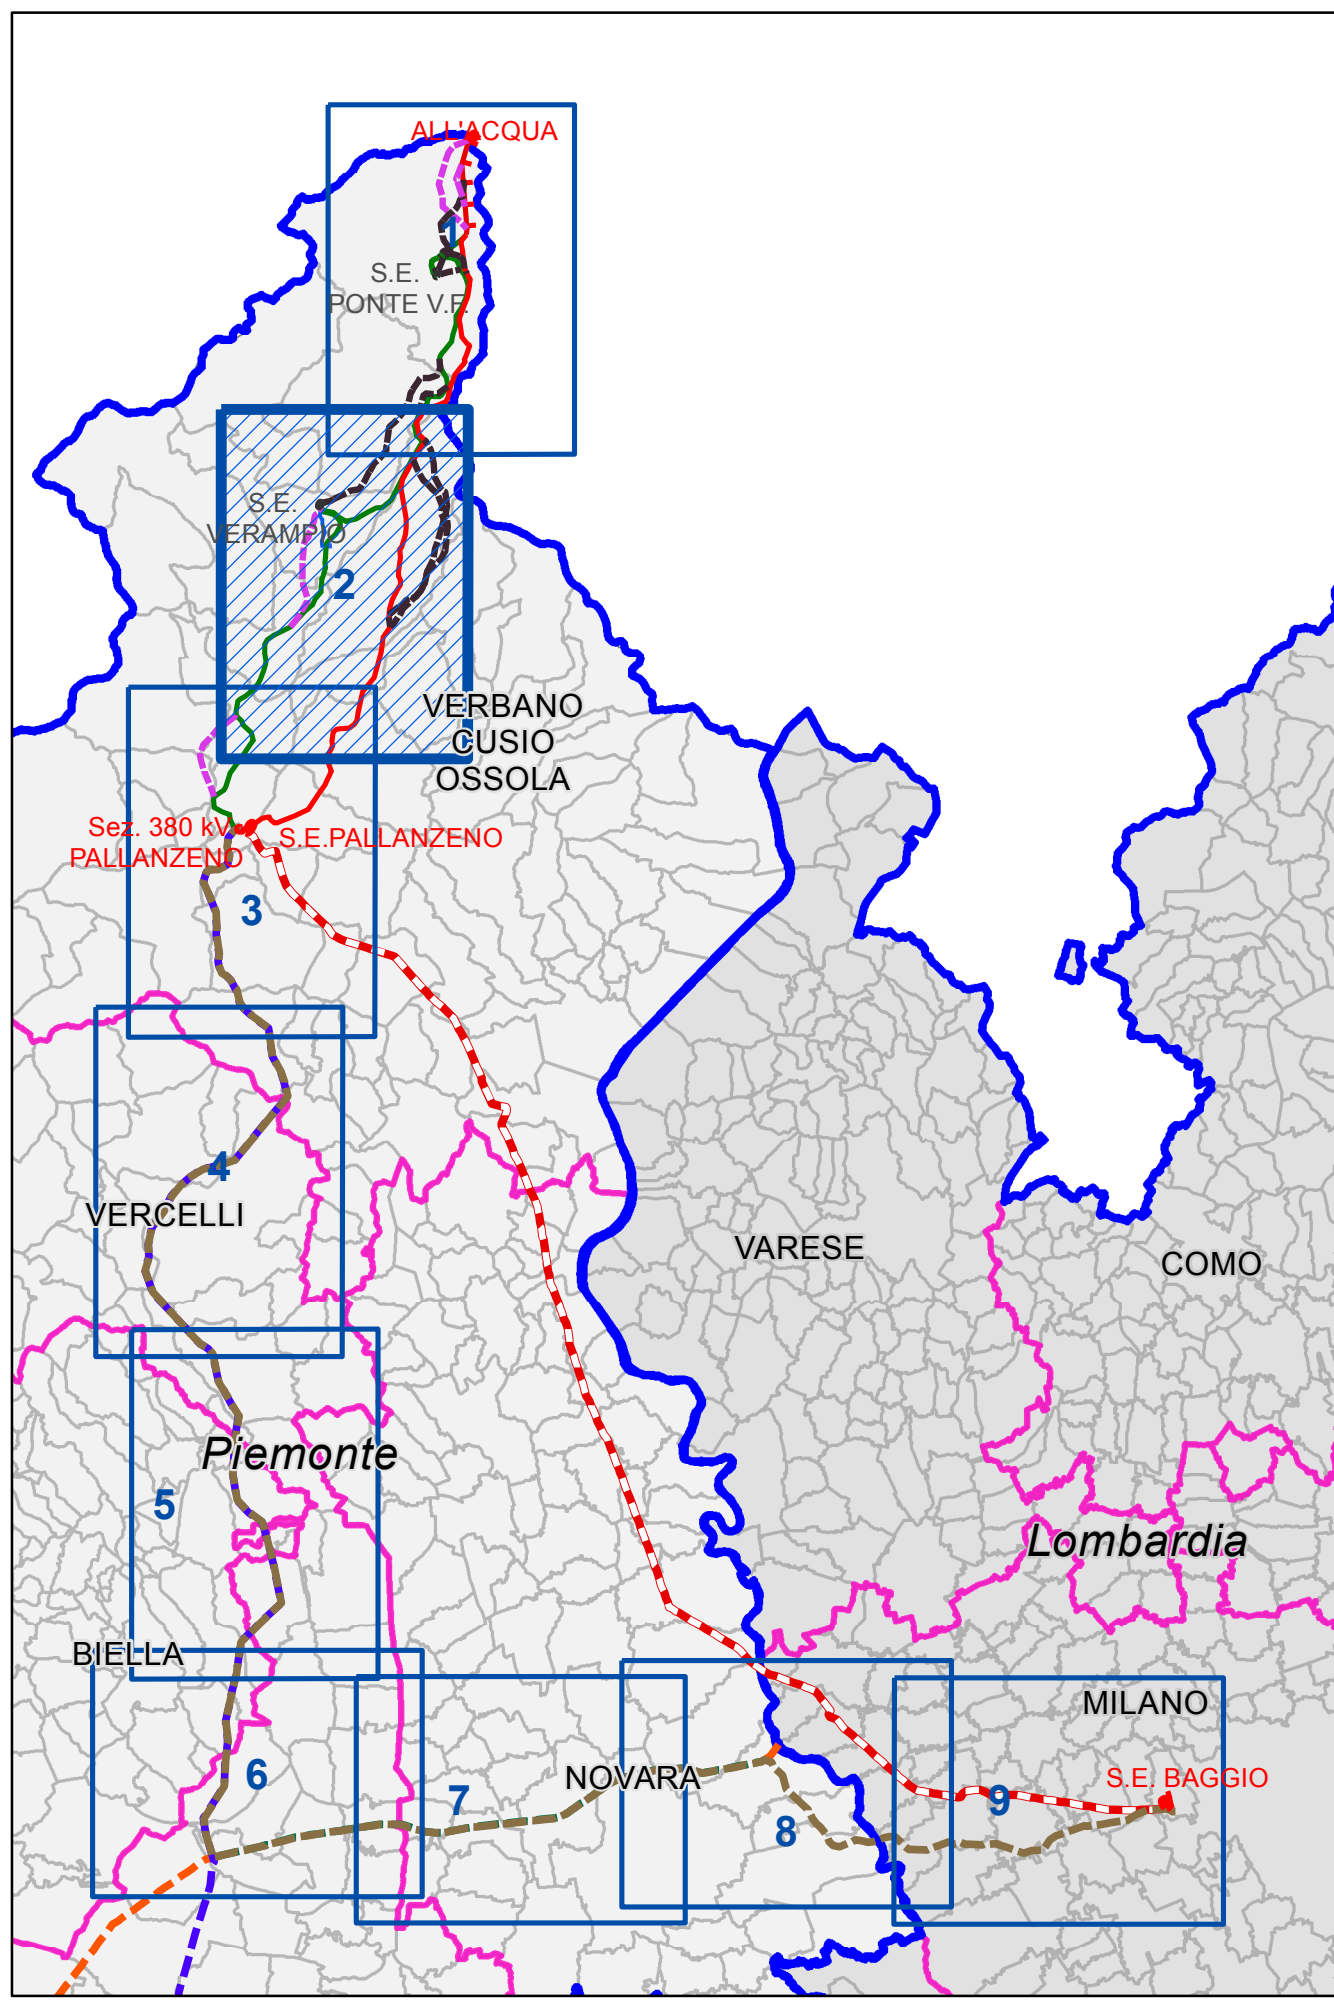

LEGENDA

LIMITI AMMINISTRATIVI
● Confine comunale
■ Confine provinciale

□ Confine regionale

■ Aree di Carifere

OPERE INTERESSATE DAL PROGETTO
■ Stazioni elettriche esistenti








MACROALTERNATIVE
■ Linea 380 kV Pallanzeno-Baggio
■ Linea 380 kV T.387 Rondissone-Turigo
■ Ricostruzione in DT

■ Raccordi 380 kV SE Baggio della 380 kV T.382 Turigo-Baggio
■ Raccordi 380 kV SE Baggio della 380 kV T.328 Baggio-Bovisio
■ Sezione 380 kV stazione di Pallanzeno
■ Stazione elettrica di conversione alternata/continua Pallanzeno
■ Stazione elettrica di conversione alternata/continua Baggio

■ Elettrodotto ST 220 kV Ponte-Verampio

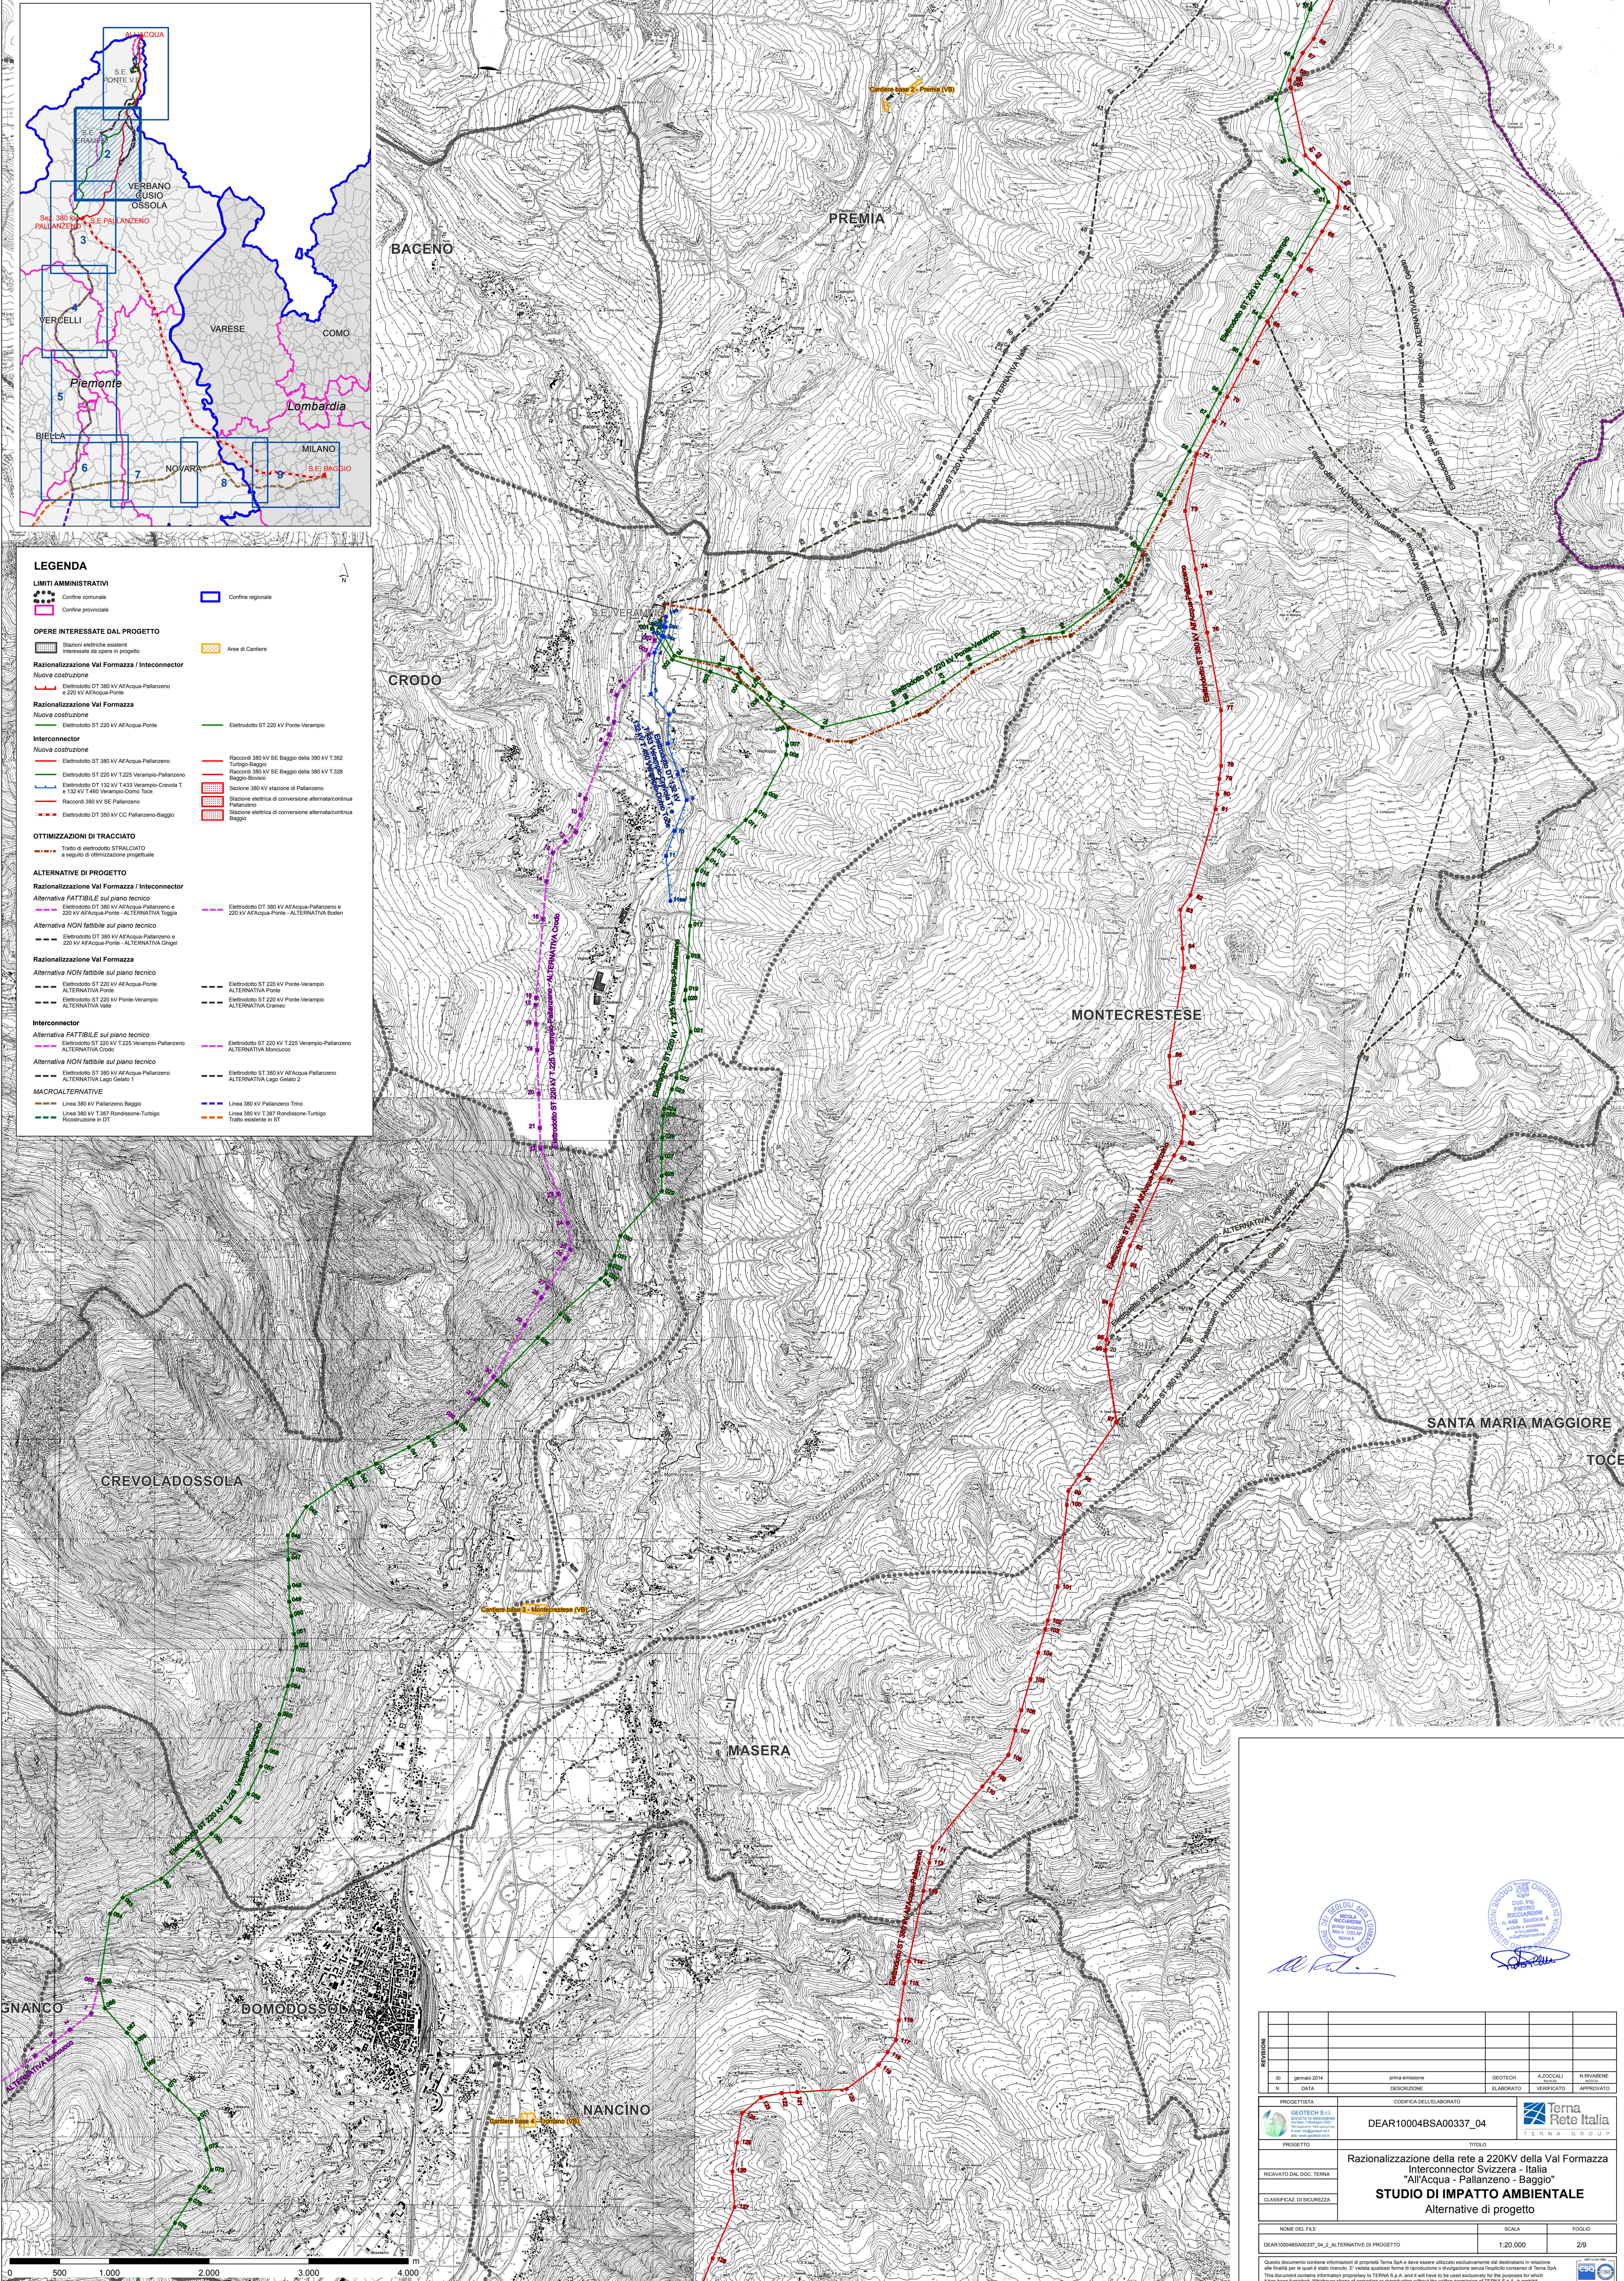

REVISIONI

N°	DATA	DESCRIZIONE	ELABORATO	VERIFICATO	APPROVATO

PROGETTISTA

RICAVATO DAL DOC. TERNA

CLASSIFICAZ. DI SICUREZZA


DEAR10004BSA00337_04

STUDIO DI IMPATTO AMBIENTALE
Alternative di progetto

PROGETTO

DEAR10004BSA00337_04_2_ALTERNATIVE DI PROGETTO

SCALA

1:20.000

FOGLIO

2/9

Questa documentazione contiene informazioni di proprietà Terma SpA e deve essere utilizzata esclusivamente dal destinatario in relazione alla finalità per la quale è stata fornita. E' vietata qualsiasi forma di riproduzione o divulgazione senza l'esplicito consenso di Terma SpA. This document contains information proprietary to TERMA S.p.A. and it will have to be used exclusively for the purposes for which it has been furnished. Whichever shape of spreading or reproduction without the written permission of TERMA S.p.A. is prohibited.



