MOVIMENTI DI TERRA
SCA. 0,00
RIP. 3,30

SEZ.NUM.0+000.00

PROGR. 0.00
PARZ. 0.00

BONIFICA
SCA. 10,53
VEGETALE DX
SCA. 0,22
PAVIMENTAZIONE
SCA. 5,50

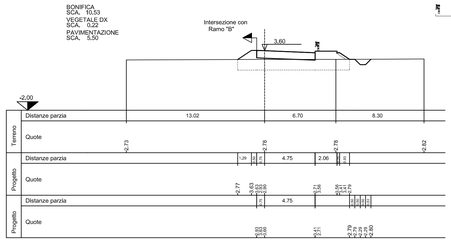
Intersezione con
Ramo "B"
3,60
-2,00
Distanze parzia
13,02
6,70
8,30
Terreno
Quote
-2,73
-2,78
-2,78
-2,62
Distanze parzia
1,00
4,75
2,06
1,00
Progetto
Quote
-2,77
-2,63
-2,58
-2,38
-2,38
-2,38