MOVIMENTI DI TERRA
RIP. 15,06

SEZ.NUM.0+000.00

PROGR. 0.00
PARZ. 0.00

BONIFICA
SCA. 16,02
VEGETALE DX
SCA. 0,70
PAVIMENTAZIONE
SCA. 8,54

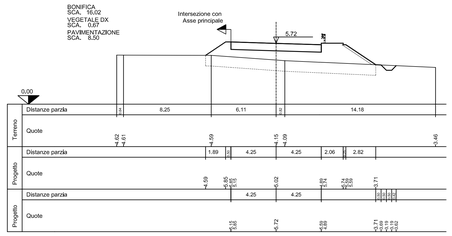

SEZ.NUM.0+083.81

PROGR. 83.82
PARZ. 12.06

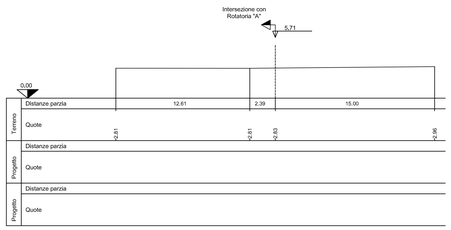

MOVIMENTI DI TERRA
SCA. 0,01
RIP. 3,54

SEZ.NUM.0+144.07

PROGR. 144.07
PARZ. 8.57

BONIFICA
SCA. 10,64
VEGETALE DX
SCA. 0,23
PAVIMENTAZIONE
SCA. 5,00

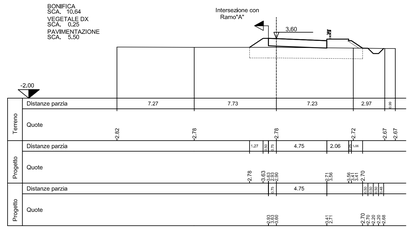

MOVIMENTI DI TERRA
RIP. 16,53

SEZ.NUM.0+006.93

PROGR. 6.93
PARZ. 6.93

BONIFICA
SCA. 16,29
VEGETALE DX
SCA. 0,70
PAVIMENTAZIONE
SCA. 8,51

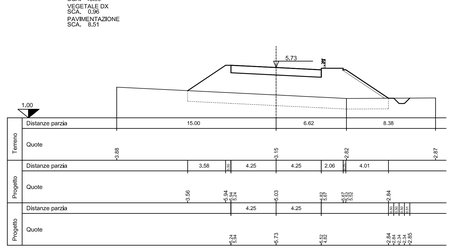

SEZ.NUM.0+093.73

PROGR. 93.73
PARZ. 9.92

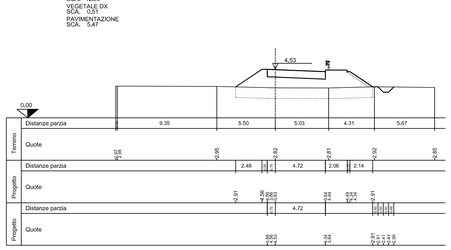

MOVIMENTI DI TERRA
RIP. 17,84

SEZ.NUM.0+016.77

PROGR. 16.77
PARZ. 9.85

BONIFICA
SCA. 16,54
VEGETALE DX
SCA. 0,79
PAVIMENTAZIONE
SCA. 8,51

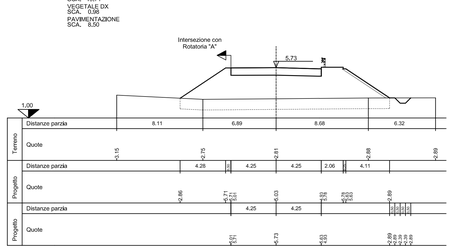

SEZ.NUM.0+104.73

PROGR. 104.74
PARZ. 11.00

BONIFICA
SCA. 14,84
VEGETALE DX
SCA. 0,81
PAVIMENTAZIONE
SCA. 5,00

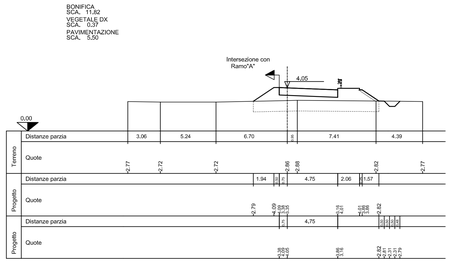

MOVIMENTI DI TERRA
RIP. 21,51

SEZ.NUM.0+029.45

PROGR. 29.45
PARZ. 12.68

BONIFICA
SCA. 17,22
VEGETALE DX
SCA. 0,82
PAVIMENTAZIONE
SCA. 8,51

SEZ.NUM.0+108.69

PROGR. 108.69
PARZ. 3.96

BONIFICA
SCA. 14,47
VEGETALE DX
SCA. 0,77
PAVIMENTAZIONE
SCA. 5,00

MOVIMENTI DI TERRA
RIP. 33,65

SEZ.NUM.0+051.98

PROGR. 51.98
PARZ. 22.53

BONIFICA
SCA. 18,90
VEGETALE DX
SCA. 0,96
PAVIMENTAZIONE
SCA. 8,51

SEZ.NUM.0+126.38

PROGR. 126.38
PARZ. 17.69

BONIFICA
SCA. 12,90
VEGETALE DX
SCA. 0,51
PAVIMENTAZIONE
SCA. 5,47

MOVIMENTI DI TERRA
RIP. 38,93

SEZ.NUM.0+071.75

PROGR. 71.75
PARZ. 19.77

BONIFICA
SCA. 19,71
VEGETALE DX
SCA. 0,86
PAVIMENTAZIONE
SCA. 8,50

SEZ.NUM.0+135.50

PROGR. 135.50
PARZ. 9.12

BONIFICA
SCA. 11,82
VEGETALE DX
SCA. 0,37
PAVIMENTAZIONE
SCA. 5,00

revisione	data	descrizione revisione	disegnato	verificato	approvato
01	29-09-2006	Prima emissione	V.Guzzon	A.Fenizia	G.Gaddo
00	31-05-2006	Emissione in bozza	V.Guzzon	A.Fenizia	G.Gaddo

SOCIETA' DI PROGETTO:

TARANTO LOGISTICA S.p.A.

AUTORITA' PORTUALE TARANTO

Progettista

SINA

Consulenti Progettisti

PROFERT s.a.s. INGEGNERIA E SISTEMI

progetti e ambiente

Il Direttore Tecnico
(Dott. Ing. Andrea PANIZZA)

PIASTRA PORTUALE DI TARANTO

Disegno n°

123-700 D 1 A S T S 2 3 8

Titolo

PROGETTO DEFINITIVO
STRADA DEI MOLI
SEZIONI TRASVERSALI ROTATORIA "A" RAMO B

Nome File	Tipo doc.	Definito da	formato	scala	foglio
D:\AST\S238_REV_01.DWG	JSX		A0	1:200	1 di 1

DISEGNO ELABORATO DA SINA CON SISTEMA CAD

A0 (1200X900) 1=1

SINA SpA Milano | 123 | 700 | D | 0 | - | 0 | 00 | 00 | 00 | 00 | - | 0 | 0