MOVIMENTI DI TERRA
RIP. 5,60

BONIFICA
SCA. 11,15
VEGETALE DX
SCA. 0,35
PAVIMENTAZIONE
SCA. 5,50

SEZ.NUM.0+000.00 PROGR. 0,00
PARZ. 0,00

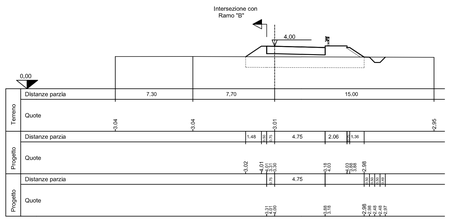
Intersezione con
Ramo "B"
4.00
0,00
Distanze parzia
7.30
7,70
15.00
Terreno
Quote
+0.94
+0.94
+0.91
+0.95
Distanze parzia
1.48
4.75
2.06
1.36
Progetto
Quote
-0.82
-0.49
-0.38
-0.38
-0.38