MOVIMENTI DI TERRA
RIP. 7,30

SEZ.NUM.0+000.00

PROGR. 0.00
PARZ. 0.00

BONIFICA
SCA. 7,38
VEGETALE DX
SCA. 0,51
PAVIMENTAZIONE
SCA. 3,50

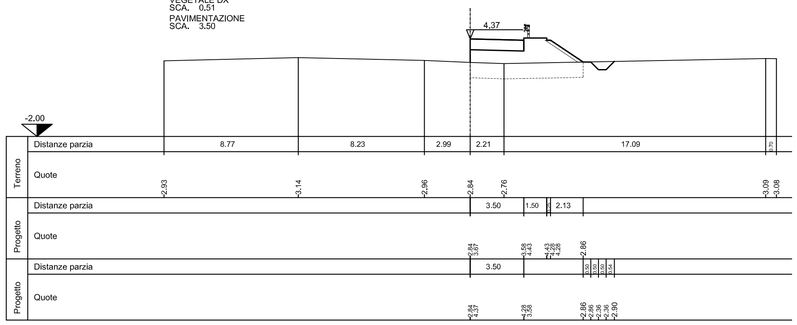

MOVIMENTI DI TERRA
RIP. 11,28

SEZ.NUM.0+003.75

PROGR. 3.75
PARZ. 3.75

BONIFICA
SCA. 12,88
VEGETALE DX
SCA. 0,50
PAVIMENTAZIONE
SCA. 6,50

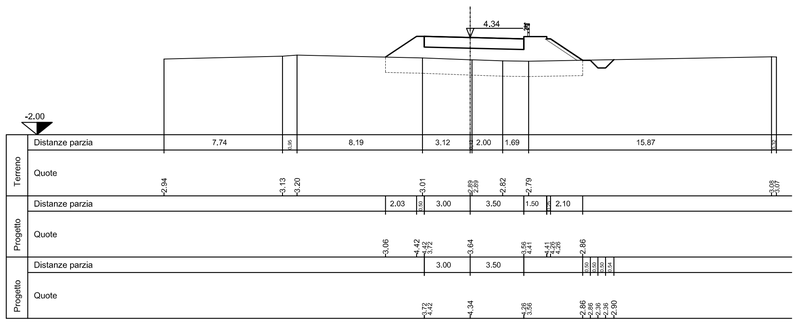

MOVIMENTI DI TERRA
RIP. 8,78

SEZ.NUM.0+009.83

PROGR. 9.83
PARZ. 6.07

BONIFICA
SCA. 12,41
VEGETALE DX
SCA. 0,44
PAVIMENTAZIONE
SCA. 6,50

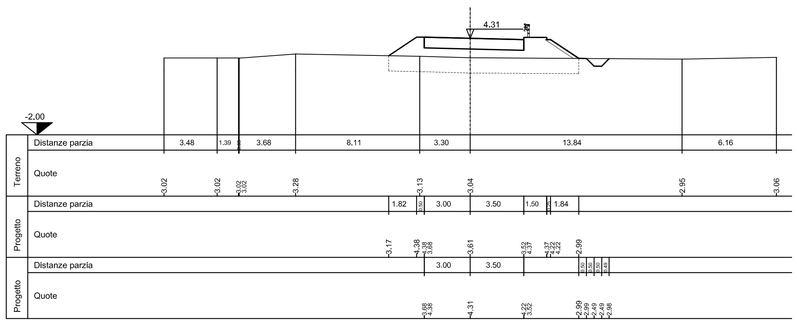

MOVIMENTI DI TERRA
RIP. 6,19

SEZ.NUM.0+016.45

PROGR. 16.45
PARZ. 6.62

BONIFICA
SCA. 11,80
VEGETALE DX
SCA. 0,35
PAVIMENTAZIONE
SCA. 6,50

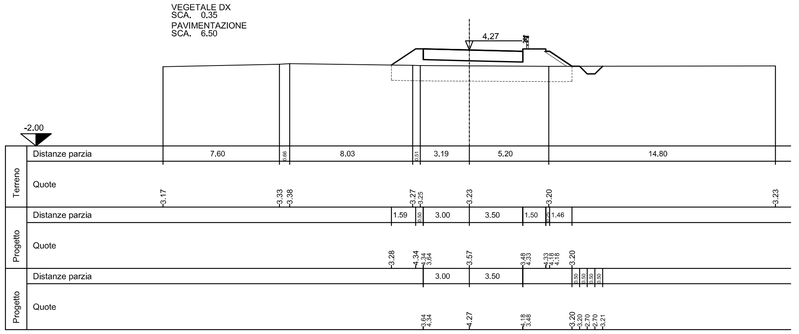

MOVIMENTI DI TERRA
RIP. 8,19

SEZ.NUM.0+024.04

PROGR. 24.04
PARZ. 7.60

BONIFICA
SCA. 11,13
VEGETALE DX
SCA. 0,25
PAVIMENTAZIONE
SCA. 6,50

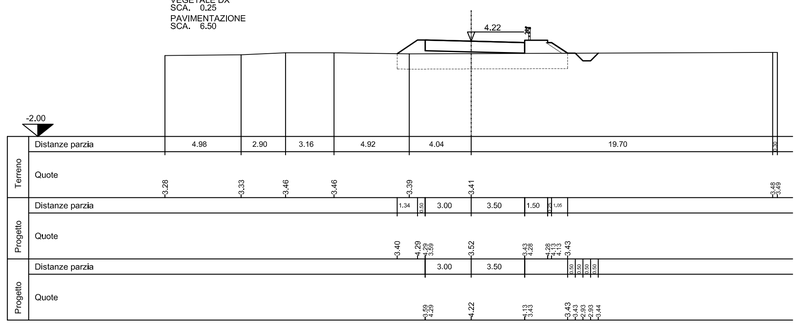

MOVIMENTI DI TERRA
SCA. 0,30
RIP. 2,31

SEZ.NUM.0+030.40

PROGR. 30.40
PARZ. 6.36

BONIFICA
SCA. 10,72
VEGETALE DX
SCA. 0,20
PAVIMENTAZIONE
SCA. 6,50

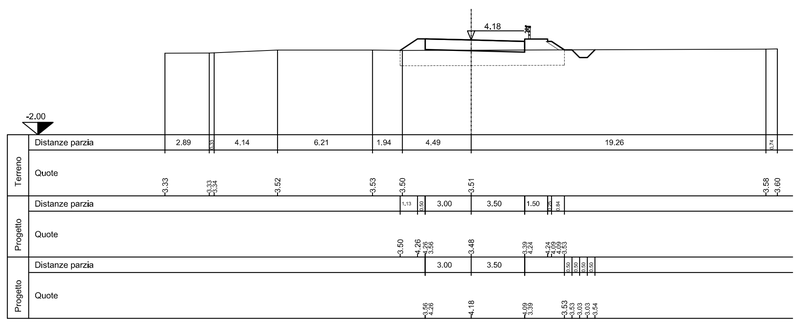

MOVIMENTI DI TERRA
SCA. 1,34
RIP. 1,60

SEZ.NUM.0+037.53

PROGR. 37.53
PARZ. 7.13

BONIFICA
SCA. 10,24
VEGETALE DX
SCA. 0,13
PAVIMENTAZIONE
SCA. 6,50

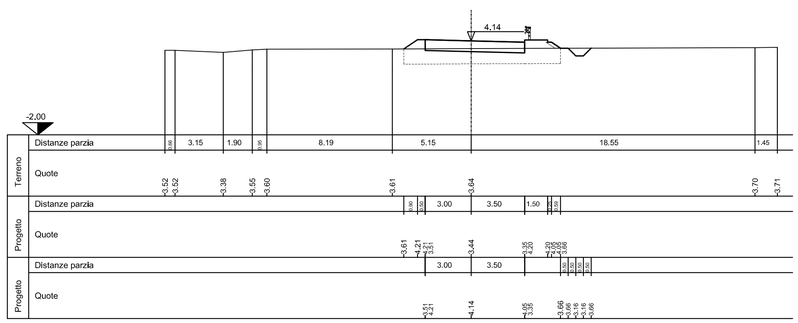

MOVIMENTI DI TERRA
RIP. 6,56

SEZ.NUM.0+048.08

PROGR. 48.08
PARZ. 10.55

BONIFICA
SCA. 9,66
VEGETALE DX
SCA. 0,07
PAVIMENTAZIONE
SCA. 6,50

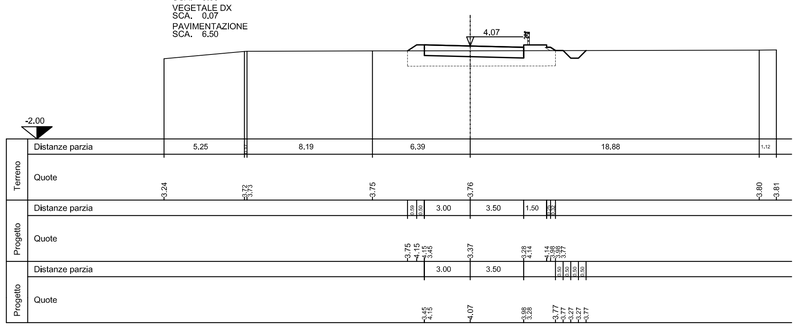

01	29-09-2006	Prima emissione	V.Guzzon	A.Panizza	G.Geddo
revisione	data	descrizione revisione	disegnato	verificato	approvato

SOCIETA' DI PROGETTO:

TARANTO LOGISTICA S.p.A.

AUTORITA' PORTUALE TARANTO

Progettista

SINA

Consulenti Progettisti

PROFERT S.R.L. INGEGNERIA E SISTEMI

progetti e ambiente

Il Direttore Tecnico
(Dott. Ing. Andrea PANIZZA)

Disegno n°

123-700 D 1 A S T S 2 6 7

Titolo

PIASTRA PORTUALE DI TARANTO

PROGETTO DEFINITIVO

STRADA DEI MOLI

SEZIONI TRASVERSALI ROTATORIA "B" RAMO C

Nome File	tipo doc.	derivato da	formato	scala	foglio	di
D1AST5267_REV_01.DWG	dSX		A1	1:200	1	1

SINA SpA Milano | 000 Cli.te | 000 Com. Codice attività | 00 Liv. | 0 VdC | 0 Lotto | 00 Opera | 00 Arg. Codice documento | 00 T. do | 00 N° | 0 E. | 0 L. Rev.