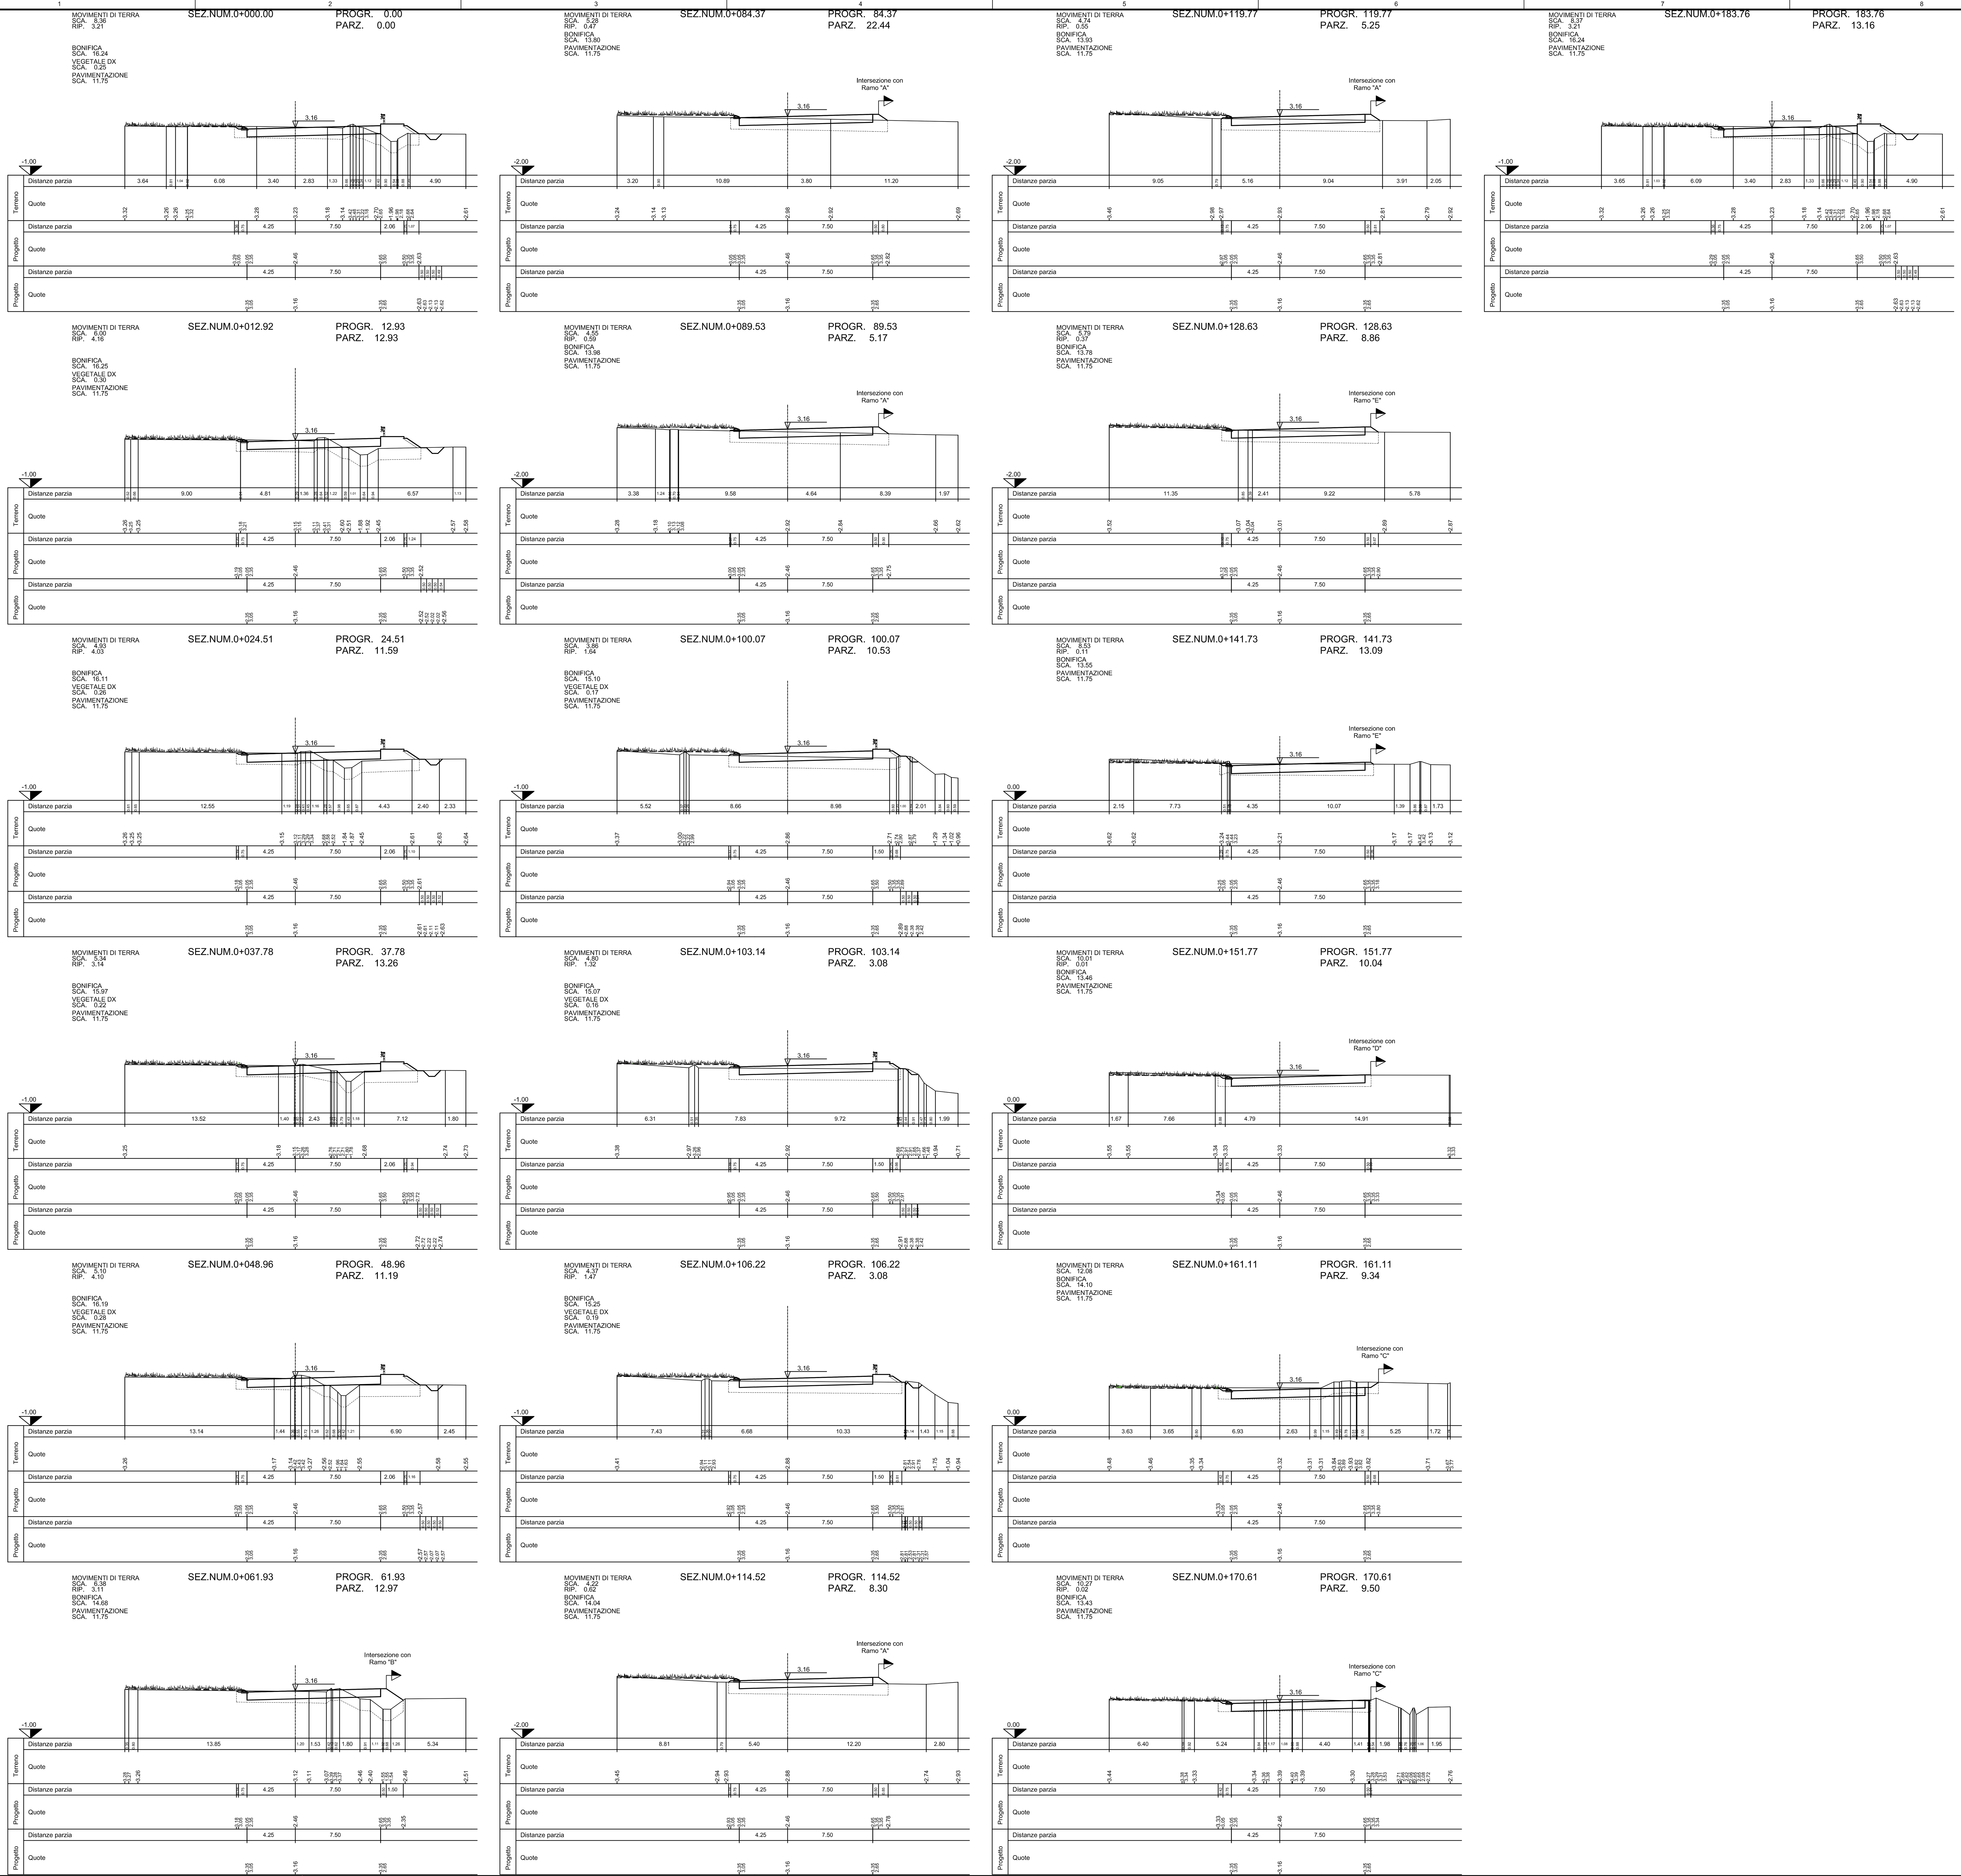

AUTORITA' PORTUALE DI TARANTO

Legge obiettivo delibera CIPE 74/03

(Responsabile del procedimento Ing. Domenico Daraio)

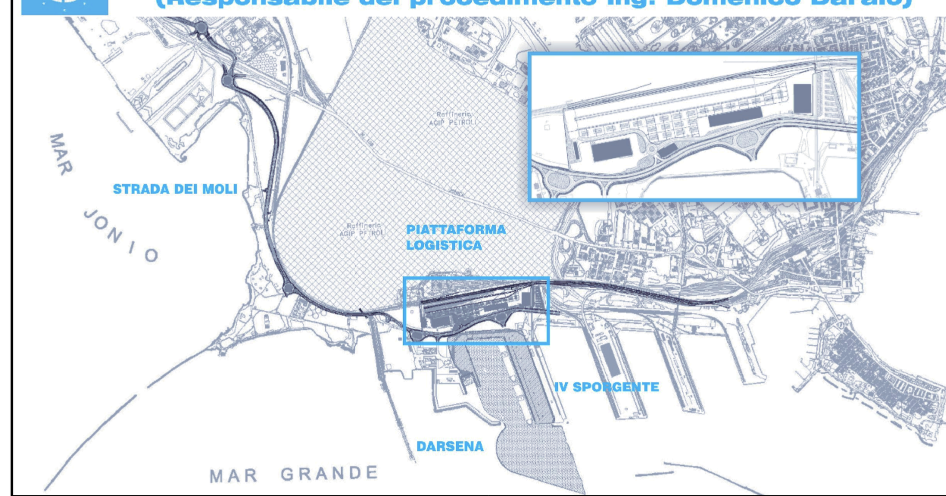

revisione	data	descrizione revisione	disegnato	verificato	approvato
01	29-09-2006	Prima emissione	V.Guzzon	A.Panizza	G.Geddo
00	31-05-2006	Emissione in bozza	V.Guzzon	A.Panizza	G.Geddo

SOCIETA' DI PROGETTO:

TARANTO LOGISTICA S.p.A.

AUTORITA' PORTUALE TARANTO

Progettista: SINA

PIASTRA PORTUALE DI TARANTO

Consulenti Progettisti: PROFERT S.R.L. INGEGNERIA E SISTEMI; progetti e ambiente — Il Direttore Tecnico (Dott. Ing. Andrea PANIZZA)

Disegno n° 123-700 D 1 A S T S 2 4 2

Titolo

PROGETTO DEFINITIVO
STRADA DEI MOLI
SEZIONI TRASVERSALI ROTATORIA "C"

Nome File	tipo doc.	derivato da	formato	scala	foglio	di
D1ASTS242_REV_01.DWG	JSX		A0	1:200	1	1

SINA SpA Milano

123	700	D	0	-	0	00	00	00	00	-	0	0
Cli.te	Com.	Liv.	VdC		Lotto	Opera	Arg.	T. do	N°		E.	I.

Codice attività · Codice documento · Rev.