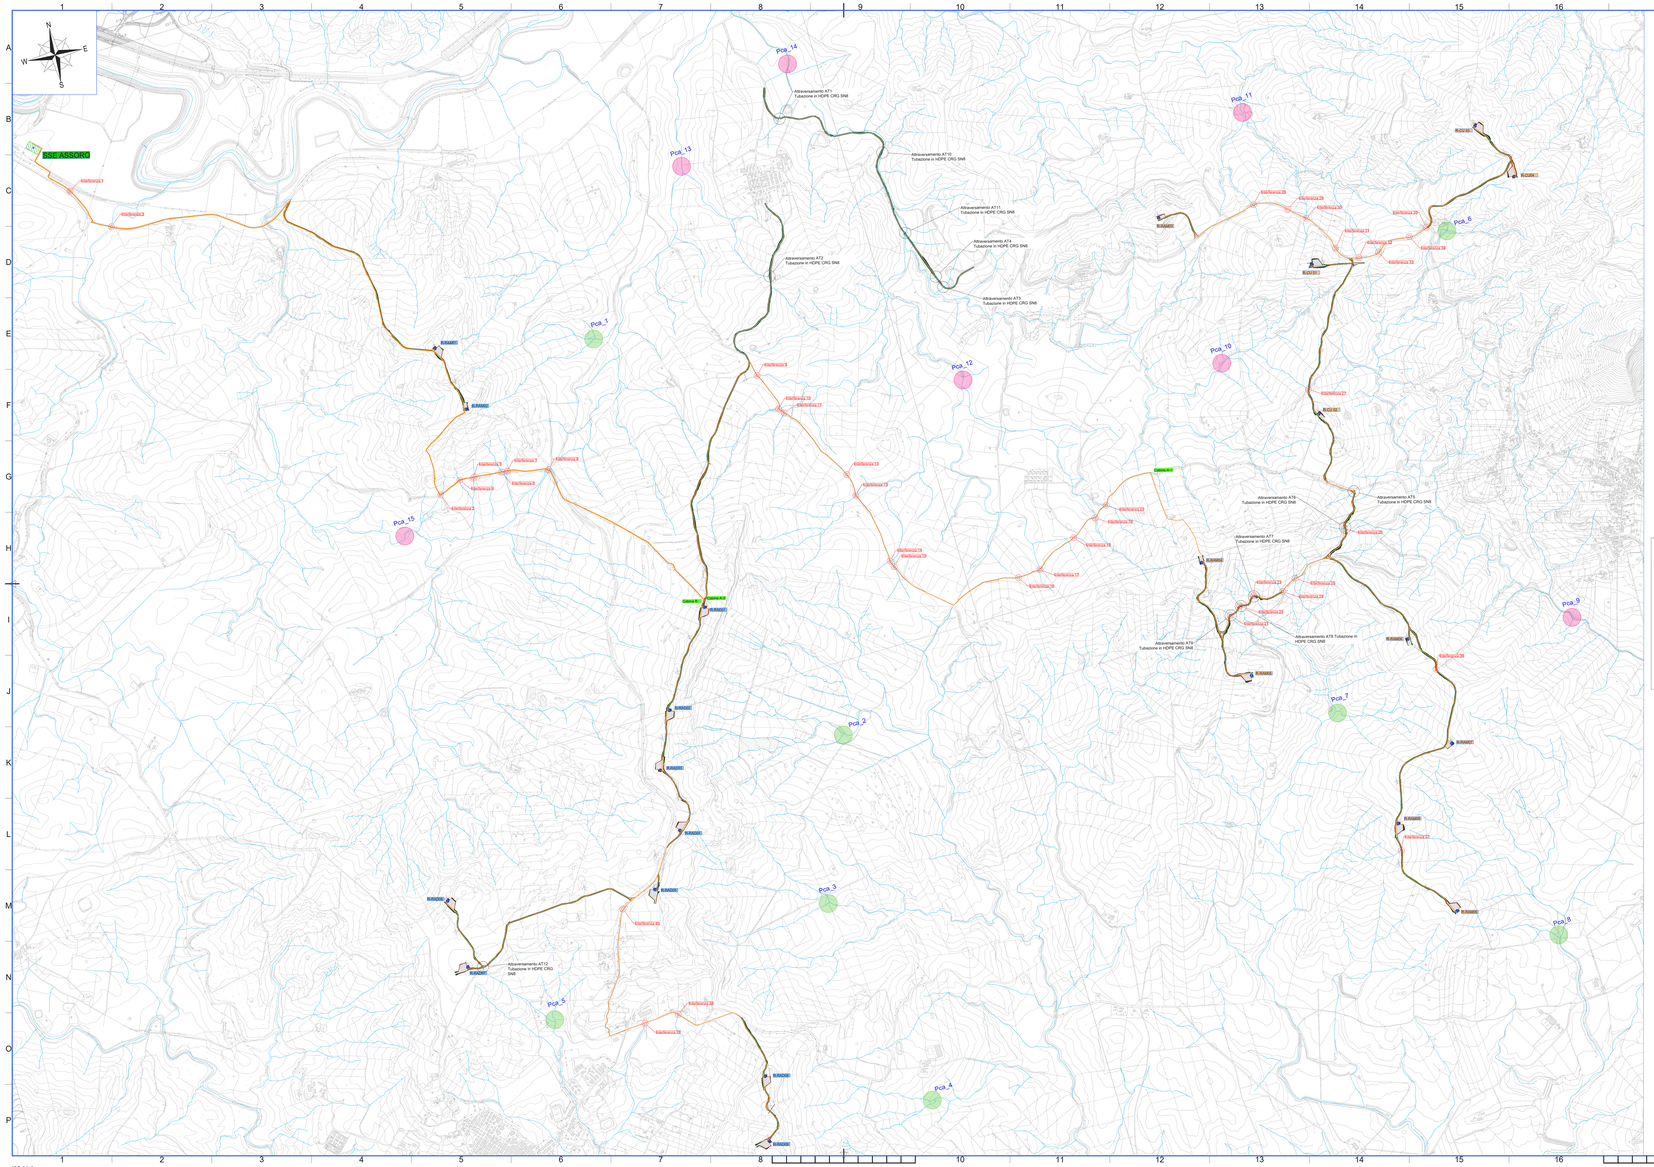

INTERFERENZA CAVIDOTTO - RETICOLO IDROGRAFICO

N° INTERFERENZA	TIPOLOGIA INTERFERENZA	TIPOLOGIA ATTRAVERSAMENTO	LUOGO DELL' INTERFERENZA 2	COORDINATE INTERFERENZE	ENTE INTERESSATO
interferenza 1	Ponticello	TOC	SS192	N : 457868.8842 ; E : 4154484.42	Comune di Ramacca, provincia di Catania
interferenza 2	Ponticello	TOC	SS192	N : 458079.6147 ; E : 4154661.9675	Comune di Ramacca, provincia di Catania
interferenza 3	Attraversamento esistente a guado	Passaggio sotto attraversamento esistente	Strada di parco	N : 459756.3364 ; E : 4152215.5397	Comune di Ramacca, provincia di Catania
interferenza 4	Attraversamento esistente a guado	Passaggio sotto attraversamento esistente	Strada di parco	N : 459613.0793 ; E : 4152275.76	Comune di Ramacca, provincia di Catania
interferenza 5	Attraversamento esistente a guado	Passaggio sotto attraversamento esistente	Strada di parco	N : 460011.2948 ; E : 4152266.9813	Comune di Ramacca, provincia di Catania
interferenza 6	Attraversamento esistente a guado	Passaggio sotto attraversamento esistente	Strada di parco	N : 460209.3083 ; E : 4152246.4298	Comune di Ramacca, provincia di Catania
interferenza 7	Attraversamento esistente a guado	Passaggio sotto attraversamento esistente	Strada di parco	N : 460254.7303 ; E : 4152241.9477	Comune di Ramacca, provincia di Catania
interferenza 8	Attraversamento esistente a guado	Passaggio sotto attraversamento esistente	Strada di parco	N : 460534.6002 ; E : 4152168.5909	Comune di Ramacca, provincia di Catania
interferenza 9	Attraversamento esistente a guado	Passaggio sotto attraversamento esistente	Strada di parco	N : 462110.6065 ; E : 4152389.2341	Comune di Ramacca, provincia di Catania
interferenza 10	Attraversamento esistente a guado	Passaggio sotto attraversamento esistente	Strada di parco	N : 462190.1924 ; E : 4152122.4275	Comune di Ramacca, provincia di Catania
interferenza 11	Attraversamento esistente a guado	Passaggio sotto attraversamento esistente	Strada di parco	N : 462219.3808 ; E : 4152086.2358	Comune di Ramacca, provincia di Catania
interferenza 12	Attraversamento esistente a guado	Passaggio sotto attraversamento esistente	Strada di parco	N : 462517.4354 ; E : 4151546.6394	Comune di Ramacca, provincia di Catania
interferenza 13	Attraversamento esistente a guado	Passaggio sotto attraversamento esistente	Strada di parco	N : 462536.2362 ; E : 4151389.2811	Comune di Ramacca, provincia di Catania
interferenza 14	Attraversamento esistente a guado	Passaggio sotto attraversamento esistente	Strada di parco	N : 462635.5581 ; E : 4150881.7747	Comune di Ramacca, provincia di Catania
interferenza 15	Attraversamento esistente a guado	Passaggio sotto attraversamento esistente	Strada di parco	N : 462652.6286 ; E : 4150836.4796	Comune di Ramacca, provincia di Catania
interferenza 16	Attraversamento esistente a guado	Passaggio sotto attraversamento esistente	Strada di parco	N : 463461.4558 ; E : 4150517.7194	Comune di Ramacca, provincia di Catania
interferenza 17	Attraversamento esistente a guado	Passaggio sotto attraversamento esistente	Strada di parco	N : 463629.4879 ; E : 4150532.1301	Comune di Ramacca, provincia di Catania
interferenza 18	Attraversamento esistente a guado	Passaggio sotto attraversamento esistente	Strada di parco	N : 463913.3398 ; E : 4150674.8377	Comune di Ramacca, provincia di Catania
interferenza 19	Attraversamento esistente a guado	Passaggio sotto attraversamento esistente	Strada di parco	N : 464093.5268 ; E : 4150767.0709	Comune di Ramacca, provincia di Catania
interferenza 20	Attraversamento esistente a guado	Passaggio sotto attraversamento esistente	Strada di parco	N : 464195.6299 ; E : 4150827.6626	Comune di Ramacca, provincia di Catania
interferenza 21	Attraversamento scatolare	TOC	Strada di parco	N : 464806.5456 ; E : 4149844.571	Comune di Ramacca, provincia di Catania
interferenza 22	Attraversamento scatolare	TOC	Strada di parco	N : 464889.41 ; E : 4149899.5318	Comune di Ramacca, provincia di Catania
interferenza 23	Attraversamento scatolare	TOC	Strada di parco	N : 465001.2621 ; E : 4149929.4152	Comune di Ramacca, provincia di Catania
interferenza 24	Attraversamento scatolare	TOC	Strada di parco	N : 465208.0366 ; E : 4149901.292	Comune di Ramacca, provincia di Catania
interferenza 25	Attraversamento scatolare	TOC	Strada di parco	N : 465313.0596 ; E : 4149963.2298	Comune di Ramacca, provincia di Catania
interferenza 26	Frana	TOC	Strada di parco	N : 465747.7184 ; E : 4150200.8606	Comune di Ramacca, provincia di Catania
interferenza 27	Attraversamento scatolare	TOC	Strada di parco	N : 465780.0416 ; E : 4150200.6204	Comune di Ramacca, provincia di Catania
interferenza 28	Ponticello	TOC	SP123	N : 465774.1454 ; E : 4152548.0724	Comune di Ramacca, provincia di Catania
interferenza 29	Attraversamento scatolare	TOC	SP123	N : 465999.396 ; E: 4152454.3719	Comune di Ramacca, provincia di Catania
interferenza 30	Ponticello	TOC	SP123	N : 466099.2482 ; E : 4153358.3947	Comune di Ramacca, provincia di Catania
interferenza 31	Attraversamento scatolare	TOC	SP123	N : 466238.8561 ; E : 4153097.6016	Comune di Ramacca, provincia di Catania
interferenza 32	Attraversamento scatolare	TOC	SP123	N : 466564.6956 ; E : 4151991.3992	Comune di Ramacca, provincia di Catania
interferenza 33	Ponte	TOC	SP123	N : 466518.7036 ; E : 4151986.6696	Comune di Ramacca, provincia di Catania
interferenza 34	Ponte	TOC	SP123	N : 466734.5914 ; E : 4153029.945	Comune di Ramacca, provincia di Catania
interferenza 35	Attraversamento scatolare	TOC	SP123	N : 466868.2332 ; E : 4153049.3197	Comune di Ramacca, provincia di Catania
interferenza 36	Attraversamento scatolare	TOC	Strada di parco	N : 466081.3084 ; E : 4149074.2214	Comune di Ramacca, provincia di Catania
interferenza 37	Attraversamento scatolare	TOC	Strada di parco	N : 465491.9451 ; E : 4147930.6104	Comune di Ramacca, provincia di Catania
interferenza 38	Ponticello	TOC	SP114	N : 460518.05 ; E : 4148260.8035	Comune di Raddusa, provincia di Catania
interferenza 39	Ponticello	TOC	SP114	N : 460075.5881 ; E : 4148266.4877	Comune di Raddusa, provincia di Catania
interferenza 40	Attraversamento scatolare	TOC	SP114	N : 458158.798 ; E: 4148079.3506	Comune di Raddusa, provincia di Catania

Coordinate dei punti di campionamento acqua (già indicati nel SIA) nel sistema UTM WGS84

Pca	Est	Nord
Pca_1	461089	4152957
Pca_2	461978	4149808
Pca_3	461544	4148707
Pca_4	461851	4147183
Pca_5	459481	4148469
Pca_6	467021	4151993
Pca_7	465333	4148977
Pca_8	466376	4147051

Coordinate dei punti di campionamento acqua (integrativi) nel sistema UTM WGS84

Pca	Est	Nord
Pca_9	467093,1260	4149154,4315
Pca_10	465249,8816	4151550,9906
Pca_11	465886,0438	4153192,6024
Pca_12	463482,7994	4151950,8154
Pca_13	462020,4285	4153941,0649
Pca_14	462933,1506	4154418,0802
Pca_15	459433,6608	4152009,7634

LEGENDA

- Posizione e nomenclatura degli aerogeneratori nel Comune di Raddusa
- Posizione e nomenclatura degli aerogeneratori nel Comune di Ramacca
- Posizione e nomenclatura degli aerogeneratori nel Comune di Castel di Iudica
- Elettrodotto MT
- Punti monitoraggio acque (già indicati nel SIA)
- Punti monitoraggio acque integrativi
- Interferenza elettrodotto con reticolo idrografico
- Interferenza viabilità con reticolo idrografico

REGIONE SICILIA

Provincia di Catania e Enna

COMUNI DI CASTEL DI IUDICA, RAMACCA, RADDUSA E ASSORO

PROGETTO

POTENZIAMENTO "PARCO ENNESE"

PROGETTO DEFINITIVO

COMMITTENTE

ALPIQ

PROGETTISTA

Hydro Engineering s.s.
di Gennaro e Mariano Galdo
via Rossotti, 39
80035 Nocera (NF) Italy

ORDINE DEGLI INGEGNERI PROV. SALERNO Ing. Mariano Galdo N. 2719

OGGETTO DELL'ELABORATO

INQUADRAMENTO DELLE OPERE
E INDICAZIONE DEI PUNTI DI MONITORAGGIO ACQUE

REV.	DATA	ATTIVITA'	REDATTO	VERIFICATO	APPROVATO
0	Marzo 2024	PRIMA EMISSIONE	FD	GL	MG

CODICE PROGETTISTA	DATA	SCALA	FORMATO	FOGLIO	CODICE COMMITTENTE
REN-SA-T80-I1	Marzo 2024	1:10.000	A1x3	1 di 1	SIP / ORI / TIPO DOC. / PROGR. / REV.

NOME FILE : REN-SA-T80-I1-Punti monitoraggio.dwg

Vietata riproduzione o trasmissione a terzi senza autorizzazione. Per tutti quei diritti riservati, compresi quelli di traduzione, ristampa parzialmente senza il suo autorizzazione scritta.

ISO A1x3