



PROVINCIA DI
SASSARI



COMUNE DI
PLOAGHE



REGIONE
SARDEGNA

PROGETTO PER LA REALIZZAZIONE DI UN IMPIANTO AGRIVOLTAICO DA REALIZZARSI NEL COMUNE DI PLOAGHE (SS) CON POTENZA MASSIMA DI PICCO 32,78 MW_p E POTENZA MASSIMA DI IMMISSIONE 30,67 MW

ELABORATI PROGETTUALI

CODICE ELABORATO

TITOLO ELABORATO

AF.R05

RELAZIONE ANTINCENDIO

COMMITTENTE



INE Ploaghe 1 Srl
A Company of ILOS New Energy Italy

INE PLOAGHE 1 S.r.l.
Piazza di Sant' Anastasia, 7 - 00186 Roma (RM)
P.IVA 16965321009
pec: ineploaghe1srl@legalmail.it

PROGETTAZIONE



GreenShare

GreenShare S.r.l.
Open Campus Coworking
S.S. 195 Km 2.300
09123 Cagliari (CA)
info@green-share.it



ING. MATTIA SICILIA
Iscritto all'Ordine degli Ingegneri
della Provincia di Catanzaro al n.2886



ENTI

DATA: MAGGIO 2024

REVISIONE: 01

FORMATO: A4



SCALA: 1:100

<p>PROPONENTE</p>  <p>INE Ploaghe 1 Srl A Company of ILOS New Energy Italy</p> <p>INE PLOAGHE 1 S. R.L. a company of ILOS New Energy Italy P.IVA e C.F.: IT 16965321009 Sede legale: Piazza di Sant'Anastasia 7, 00186 Roma ineploaghe1srl@legalmail.it</p>	<p>PROGETTO PER LA REALIZZAZIONE DI UN IMPIANTO AGRIVOLTAICO DA REALIZZARSI NEL COMUNE DI PLOAGHE (SS) CON POTENZA MASSIMA DI PICCO 32,78 MWp E POTENZA MASSIMA DI IMMISSIONE 30,67 MW</p>	<p>STUDIO DI PROGETTAZIONE</p>  <p>GreenShare GreenShare S.r.l. Open Campus Coworking Loc. Sa Illetta 09123 – Cagliari (CA) info@green-share.it</p>
---	---	---

Sommario

Sommario	1
PREMESSA.....	2
1. VALUTAZIONE QUALITATIVA DEL RISCHIO DI INCENDIO	2
2. INQUADRAMENTO GEOGRAFICO DELL'INTERVENTO	3
4.2 Riferimenti catastali.....	5
3. DESCRIZIONE GENERALE DEL PROGETTO.....	6
4. MACCHINE ELETTRICHE E MISURE DI SICUREZZA	7
Trasformatori BT/AT (installazione in locale esterno).....	7
Classificazione delle macchine elettriche.....	8
Protezione elettriche	8
Esercizio e manutenzione.....	9
Messa in sicurezza	9
Segnaletica di sicurezza	9
Accessibilità e percorsi per la manovra dei mezzi di soccorso.....	10
Organizzazione e gestione della sicurezza antincendio	10
Sistema di contenimento (capacità complessiva del liquido isolante combustibile).....	11
5. DISPOSIZIONI PER LE MACCHINE ELETTRICHE INSTALLATE IN LOCALI ESTERNI	11
Ubicazione	11
Caratteristiche dei locali esterni.....	12
6. MEZZI ED IMPIANTI DI PROTEZIONE ATTIVA.....	13
Generalità	13
Mezzi di estinzione portatili	13
Impianti di spegnimento.....	13
Impianti di rilevazione e di segnalazione allarme incendio.....	14
7. PROTEZIONE DELL'IMPIANTO (REALIZZAZIONE FASCIA PARAFUOCO)	16

REVISIONE	DESCRIZIONE	DATA	
01	AF.R05_RELAZIONE ANTINCENDIO	03/05/2024	Pag. 1 a 17

<p>PROPONENTE</p>  <p>INE Ploaghe 1 Srl A Company of ILOS New Energy Italy</p> <p>INE PLOAGHE 1 S. R.L. a company of ILOS New Energy Italy P.IVA e C.F.: IT 16965321009 Sede legale: Piazza di Sant'Anastasia 7, 00186 Roma ineploaghe1srl@legalmail.it</p>	<p>PROGETTO PER LA REALIZZAZIONE DI UN IMPIANTO AGRIVOLTAICO DA REALIZZARSI NEL COMUNE DI PLOAGHE (SS) CON POTENZA MASSIMA DI PICCO 32,78 MWp E POTENZA MASSIMA DI IMMISSIONE 30,67 MW</p>	<p>STUDIO DI PROGETTAZIONE</p>  <p>GreenShare GreenShare S.r.l. Open Campus Coworking Loc. Sa Illetta 09123 – Cagliari (CA) info@green-share.it</p>
---	---	---

PREMESSA

Il progetto di cui la presente relazione ha come scopo la realizzazione di un impianto per la produzione di Energia Elettrica da fonte solare fotovoltaica e delle relative opere di connessione alla Rete Nazionale, costituite da un cavidotto AT 36 kV. Come da STMG, l'impianto sarà collegato in antenne a 36 kV con un futuro ampliamento della Stazione Elettrica (SE) di Trasformazione 380/220/150 kV della RTN "Codrongianos". Codice Pratica **202201172**.

L'impianto sarà denominato "**PLOAGHE**" ed avrà una potenza di picco di **32,78 MWp** e in immissione di 30,67 MWac. L'impianto sarà ubicato nel comune di Ploaghe in provincia di Sassari in Sardegna.

I moduli fotovoltaici saranno montati su strutture metalliche fisse.

La presente Relazione Tecnica ha lo scopo di evidenziare e dimostrare l'osservanza dei criteri di sicurezza antincendio, "dettati" da D.M. 15 luglio 2014 "Approvazione della regola tecnica di prevenzione incendi per la progettazione, l'installazione e l'esercizio delle macchine elettriche fisse con presenza di liquidi isolanti combustibili in quantità superiore ad 1 m³", al fine di tutelare l'incolumità delle persone, salvaguardare i beni e l'ambiente e ridurre il rischio d'incendio.


Nello specifico, le opere in progetto prevedono l'installazione di 11 cabine di elettriche di campo al cui interno saranno alloggiati trasformativi BT/AT per l'innalzamento di tensione sino a 36 kV.

1. VALUTAZIONE QUALITATIVA DEL RISCHIO DI INCENDIO

In considerazione dei possibili pericoli all'interno delle aree di impianto, del numero di lavoratori potenzialmente presenti, delle lavorazioni effettuate e delle caratteristiche di mezzi ed attrezzature utilizzate, delle condizioni ambientali, delle misure di sicurezza antincendio da adottarsi e di cui si specificherà più avanti, e trattandosi di attività soggetta a controllo di prevenzione incendi da parte del competente Comando Provinciale dei Vigili del Fuoco (**Attività n°48.1.B ai sensi del DPR 151/2011 "Centrali termoelettriche, macchine elettriche fisse con presenza di liquidi isolanti combustibili in quantitativi superiori a 1 m³ – macchine elettriche"**), essa rientra tra quelle con rischio incendio medio, per la presenza di olio combustibile in macchine elettriche (Trasformatori) utilizzate per la trasformazione dell'energia, in particolare per l'innalzamento della tensione.

Tuttavia, i potenziali rischi derivati dalla propagazione di un incendio in caso di sversamento del liquido isolante (olio) per guasto o accidentale rottura, è possibile ritenerli limitati. I trasformatori, infatti, saranno installati all'interno dell'impianto in un'aria recintata e protetta da impianto di videosorveglianza ed antintrusione. Tutti gli impianti saranno dotati di idonei sistemi di sicurezza per lo sgancio automatico in caso di guasti, con conseguente disalimentazione dei circuiti.

REVISIONE	DESCRIZIONE	DATA	Pag. 2 a 17
01	AF.R05_RELAZIONE ANTINCENDIO	03/05/2024	

<p>PROPONENTE</p> <p>ILOS INE Ploaghe 1 Srl A Company of ILOS New Energy Italy</p> <p>INE PLOAGHE 1 S. R.L. a company of ILOS New Energy Italy P.IVA e C.F.: IT 16965321009 Sede legale: Piazza di Sant'Anastasia 7, 00186 Roma ineploaghe1srl@legalmail.it</p>	<p>PROGETTO PER LA REALIZZAZIONE DI UN IMPIANTO AGRIVOLTAICO DA REALIZZARSI NEL COMUNE DI PLOAGHE (SS) CON POTENZA MASSIMA DI PICCO 32,78 MWp E POTENZA MASSIMA DI IMMISSIONE 30,67 MW</p>	<p>STUDIO DI PROGETTAZIONE</p> <p></p> <p>GreenShare GreenShare S.r.l. Open Campus Coworking Loc. Sa Illetta 09123 – Cagliari (CA) info@green-share.it</p>
--	---	---

2. INQUADRAMENTO GEOGRAFICO DELL'INTERVENTO

Le opere saranno ubicate ad est rispetto al centro abitato del Comune di Ploaghe (SS) su terreni agricoli. Il cavidotto, che sarà completamente interrato, sarà posizionato lungo strade pubbliche, senza andare ad intaccare l'ambiente circostante.

I terreni interessati dall'impianto agrivoltaico si trovano in Loc. Ispinele – Loc. Lattoriguso – Loc. Laddiarzu, situati a circa 2 km a est rispetto al centro abitato di Ploaghe (SS), per una totalità di circa 42,70 ettari utili all'impianto agrivoltaico. I lotti sono accessibili mediante viabilità comunale che fa capo alla Strada Provinciale 68.

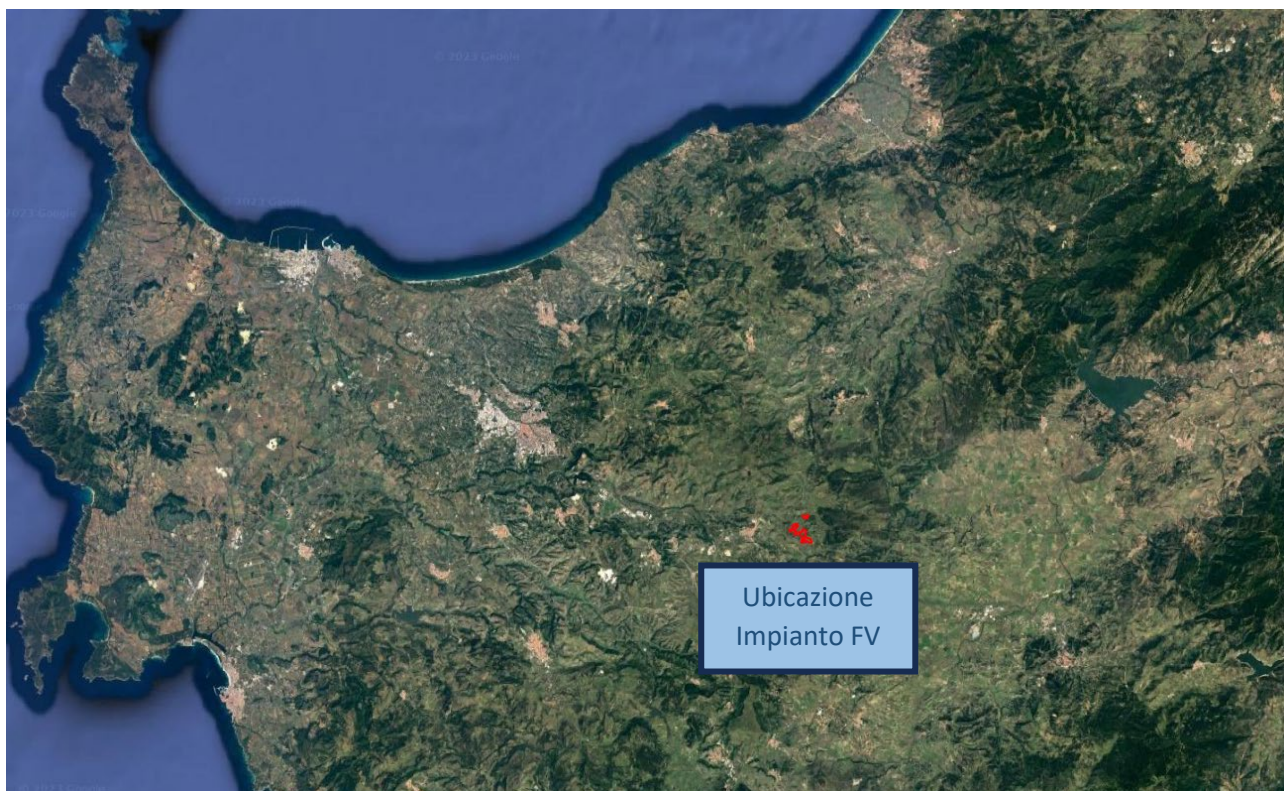


Figura 1 - Inquadramento generale delle opere su Ortofoto

REVISIONE	DESCRIZIONE	DATA	Pag. 3 a 17
01	AF.R05_RELAZIONE ANTINCENDIO	03/05/2024	


<p>PROPONENTE</p> <p>ILOS INE Ploaghe 1 Srl A Company of ILOS New Energy Italy</p> <p>INE PLOAGHE 1 S. R.L. a company of ILOS New Energy Italy P.IVA e C.F.: IT 16965321009 Sede legale: Piazza di Sant'Anastasia 7, 00186 Roma ineploaghe1srl@legalmail.it</p>	<p>PROGETTO PER LA REALIZZAZIONE DI UN IMPIANTO AGRIVOLTAICO DA REALIZZARSI NEL COMUNE DI PLOAGHE (SS) CON POTENZA MASSIMA DI PICCO 32,78 MWp E POTENZA MASSIMA DI IMMISSIONE 30,67 MW</p>	<p>STUDIO DI PROGETTAZIONE</p> <p></p> <p>GreenShare GreenShare S.r.l. Open Campus Coworking Loc. Sa Illetta 09123 – Cagliari (CA) info@green-share.it</p>
--	---	---




Figura 2 - Inquadramento Impianto FV su Ortofoto



Figura 3 - Inquadramento impianto FV e opere di connessione su Ortofoto

REVISIONE	DESCRIZIONE	DATA	Pag. 4 a 17
01	AF.R05_RELAZIONE ANTINCENDIO	03/05/2024	

<p>PROPONENTE</p> <p>ILOS INE Ploaghe 1 Srl A Company of ILOS New Energy Italy</p> <p>INE PLOAGHE 1 S. R.L. a company of ILOS New Energy Italy P.IVA e C.F.: IT 16965321009 Sede legale: Piazza di Sant'Anastasia 7, 00186 Roma ineploaghe1srl@legalmail.it</p>	<p>PROGETTO PER LA REALIZZAZIONE DI UN IMPIANTO AGRIVOLTAICO DA REALIZZARSI NEL COMUNE DI PLOAGHE (SS) CON POTENZA MASSIMA DI PICCO 32,78 MWp E POTENZA MASSIMA DI IMMISSIONE 30,67 MW</p>	<p>STUDIO DI PROGETTAZIONE</p> <p></p> <p>GreenShare GreenShare S.r.l. Open Campus Coworking Loc. Sa Illetta 09123 – Cagliari (CA) info@green-share.it</p>
--	---	---

4.2 Riferimenti catastali

Dal punto di vista catastale le opere saranno ubicate come segue:

- Impianto Agrivoltaico
 - Foglio: 23 Particelle: 24 – 25 – 26 – 53 – 67 – 68 – 69 – 113 – 114 – 116 – 117 – 118 – 120 – 133 – 175 – 370 – 372
 - Foglio: 23 Particelle: 105 – 179 – 180 – 183 – 184
 - Foglio: 23 Particelle: 131 – 132 – 249 – 269

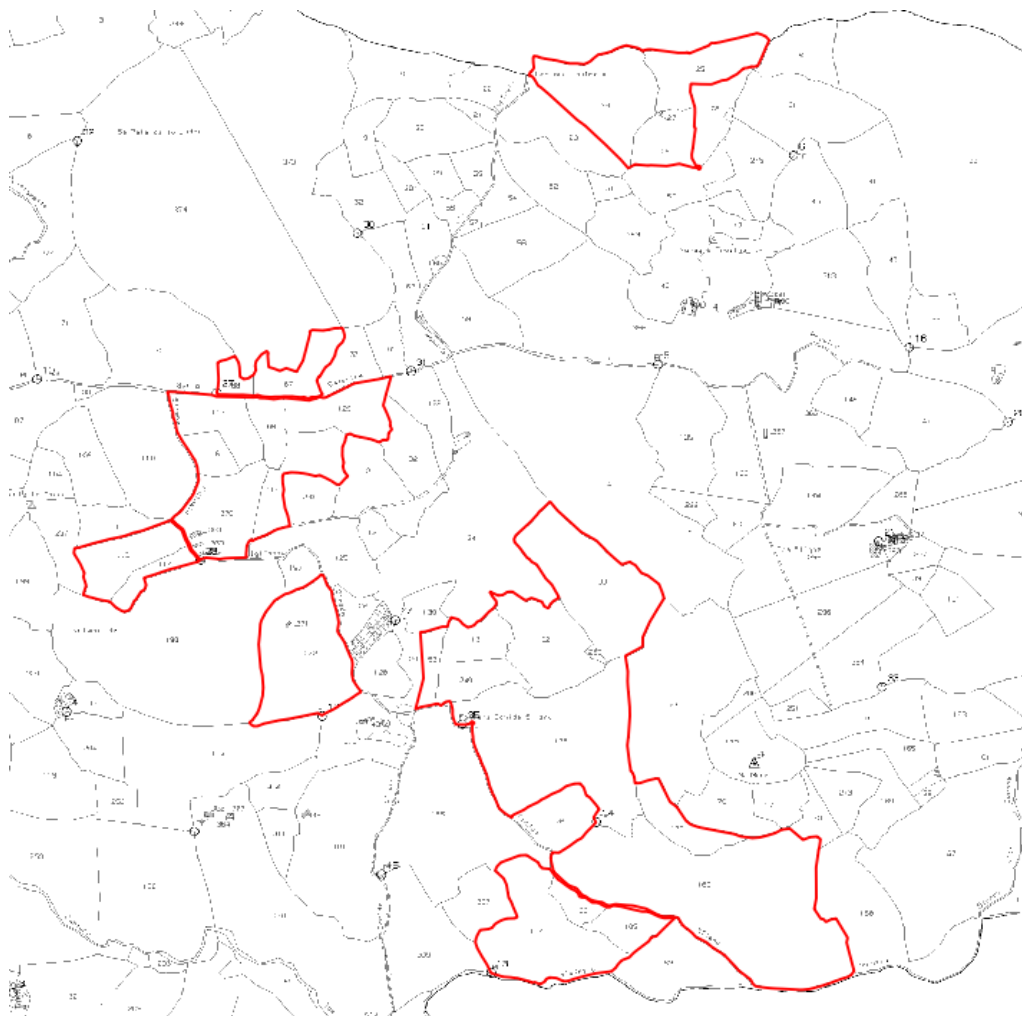




Figura 4 - Inquadramento Catastale delle aree contrattualizzate

REVISIONE	DESCRIZIONE	DATA	Pag. 5 a 17
01	AF.R05_RELAZIONE ANTINCENDIO	03/05/2024	

<p>PROPONENTE</p>  <p>INE Ploaghe 1 Srl A Company of ILOS New Energy Italy</p> <p>INE PLOAGHE 1 S. R.L. a company of ILOS New Energy Italy P.IVA e C.F.: IT 16965321009 Sede legale: Piazza di Sant'Anastasia 7, 00186 Roma ineploaghe1srl@legalmail.it</p>	<p>PROGETTO PER LA REALIZZAZIONE DI UN IMPIANTO AGRIVOLTAICO DA REALIZZARSI NEL COMUNE DI PLOAGHE (SS) CON POTENZA MASSIMA DI PICCO 32,78 MWp E POTENZA MASSIMA DI IMMISSIONE 30,67 MW</p>	<p>STUDIO DI PROGETTAZIONE</p>  <p>GreenShare GreenShare S.r.l. Open Campus Coworking Loc. Sa Illetta 09123 – Cagliari (CA) info@green-share.it</p>
---	---	---

3. DESCRIZIONE GENERALE DEL PROGETTO

I principali componenti dell'impianto sono:



- il generatore fotovoltaico (moduli fotovoltaici) installati su strutture fisse ancorate al suolo tramite paletti in acciaio direttamente infissi nel terreno;
- le linee elettriche interrate di bassa tensione in c.c. dai moduli (raggruppati suddivisi da un punto di vista elettrico in stringhe), ai Quadri di Stringa posizionati in prossimità degli inseguitori;
- le linee elettriche interrate in bassa tensione in c.a. dagli inverter di campo alle Cabine di Campo (locali tecnici);
- le linee elettriche AT interrate e relative apparecchiature di sezionamento all'interno delle aree in cui sono installati i moduli fotovoltaici, che collegano elettricamente tra loro le Cabine di Campo;
- le Cabine Elettriche di Campo, contenenti gli Inverter e i trasformatori BT/AT e le relative apparecchiature elettriche di comando e protezione sia in BT che in AT;
- le Cabine di Raccolta, in cui viene raccolta tutta l'energia prodotta dall'impianto agrivoltaico (proveniente dalle Cabine di Campo);
- il cavidotto interrato AT a 36 kV (di lunghezza pari a circa 6,8 km), per il trasferimento dell'energia prodotta dall'impianto agrivoltaico verso la Stazione Elettrica (SE) di Trasformazione 380/220/150 kV della RTN "Codrongianos".

L'impianto sarà quindi composto da:

- **48924 moduli fotovoltaici** in silicio monocristallino (collettori solari) di potenza massima pari a 670 Wp, installati su strutture metalliche fisse;
- **1812 stringhe**, ciascuna costituita da 27 moduli da 670 Wp collegati in serie;
- **11 cabine di campo**;
- **3 cabine di Raccolta e Controllo** in cui viene raccolta tutta l'energia prodotta dall'impianto agrivoltaico proveniente dalle 11 cabine di campo BT/AT;
- **Una Cabina Ausiliaria**;
- **4 cabine magazzino**;
- **Linea AT in cavo interrato**, per il trasporto dell'energia dalla Cabina di Impianto sino alla Stazione Elettrica di Trasformazione TERNA.

In linea generale, tutta l'energia prodotta dall'impianto, verrà raccolta dalle Cabine di Campo, prefabbricate, all'interno di ciascuna delle quali troveranno alloggio: l'inverter, il trasformatore BT/AT e i quadri di Media Tensione con i sistemi di protezione delle linee elettriche. Ciò consentirà di minimizzare le opere e

REVISIONE	DESCRIZIONE	DATA	Pag. 6 a 17
01	AF.R05_RELAZIONE ANTINCENDIO	03/05/2024	

<p>PROPONENTE</p>  <p>INE Ploaghe 1 Srl A Company of ILOS New Energy Italy</p> <p>INE PLOAGHE 1 S. R.L. a company of ILOS New Energy Italy P.IVA e C.F.: IT 16965321009 Sede legale: Piazza di Sant'Anastasia 7, 00186 Roma ineploaghe1srl@legalmail.it</p>	<p>PROGETTO PER LA REALIZZAZIONE DI UN IMPIANTO AGRIVOLTAICO DA REALIZZARSI NEL COMUNE DI PLOAGHE (SS) CON POTENZA MASSIMA DI PICCO 32,78 MW_p E POTENZA MASSIMA DI IMMISSIONE 30,67 MW</p>	<p>STUDIO DI PROGETTAZIONE</p>  <p>GreenShare GreenShare S.r.l. Open Campus Coworking Loc. Sa Illetta 09123 – Cagliari (CA) info@green-share.it</p>
---	--	---

quindi i movimenti di materia poiché gli stessi si ridurranno agli scavi per la realizzazione delle platee di fondazione degli stessi manufatti.

4. MACCHINE ELETTRICHE E MISURE DI SICUREZZA

Trasformatori BT/AT (installazione in locale esterno)

All'interno del campo agrivoltaico è prevista l'installazione di n. 11 cabine elettriche nelle quali troveranno alloggio il gruppo di conversione/trasformazione e i quadri di alta tensione (celle di arrivo partenza delle linee AT a 36 kV).

I trasformatori fanno parte di un sistema elettrico di potenza pari a 2667 kVA e 4000 kVA in cui afferisce l'energia prodotta dai generatori fotovoltaici ed avranno un peso di olio pari a 1290 kg e 1740 kg.

La macchina elettrica in esame sarà:

- Installata all'interno di locale prefabbricato all'aperto;
- installata nell'ambito di un impianto agrivoltaico delimitato da recinzione, il cui accesso sarà consentito solo a personale tecnico autorizzato e addestrato per operare nella specifica attività;
- installata, come detto, nell'ambito di un impianto agrivoltaico isolato, ubicata fuori del centro abitato o all'interno di caserme, edifici a particolare rischio di incendio (attività 41, 58, 65, 66, 67, 68, 69, 71, 72, 77 di cui all'Allegato I del DPR 151/2011) o soggetti ad affollamento superiore a 0,4 persone a mq.

Essendo la densità dell'olio per trasformatori pari a 872 kg/m³, possiamo dire che:

Trasformatore a 2667 kVA



$$1290 \text{ kg} / 872 \text{ kg/m}^3 = 1,475 \text{ m}^3 = 1475 \text{ litri}$$

Trasformatore a 4000 kVA

$$1740 \text{ kg} / 872 \text{ kg/m}^3 = 1,995 \text{ m}^3 = 1995 \text{ litri}$$

La quantità di olio e quindi di liquido isolante combustibile è rispettivamente 1475 litri per il trasformatore a 2660 kVA e di 1995 litri per il trasformatore a 4000 kVA.

REVISIONE	DESCRIZIONE	DATA	Pag. 7 a 17
01	AF.R05_RELAZIONE ANTINCENDIO	03/05/2024	

<p>PROPONENTE</p>  <p>INE Ploaghe 1 Srl A Company of ILOS New Energy Italy</p> <p>INE PLOAGHE 1 S. R.L. a company of ILOS New Energy Italy P.IVA e C.F.: IT 16965321009 Sede legale: Piazza di Sant'Anastasia 7, 00186 Roma ineploaghe1srl@legalmail.it</p>	<p>PROGETTO PER LA REALIZZAZIONE DI UN IMPIANTO AGRIVOLTAICO DA REALIZZARSI NEL COMUNE DI PLOAGHE (SS) CON POTENZA MASSIMA DI PICCO 32,78 MWp E POTENZA MASSIMA DI IMMISSIONE 30,67 MW</p>	<p>STUDIO DI PROGETTAZIONE</p>  <p>GreenShare GreenShare S.r.l. Open Campus Coworking Loc. Sa Illetta 09123 – Cagliari (CA) info@green-share.it</p>
---	---	---

Classificazione delle macchine elettriche



Al Titolo II punto 1 del DM 15 luglio 2014, una tale macchina è classificata come di tipo A0, come da tabella che segue:

Tipo A0	installazione in area non urbanizzata con macchina elettrica contenente liquido isolante combustibile con volume > 1000 l e ≤ 2000 l
Tipo A1	installazione in area urbanizzata con macchina elettrica contenente liquido isolante combustibile con volume > 1000 l e ≤ 2000 l
Tipo B0	installazione in area non urbanizzata con macchina elettrica contenente liquido isolante combustibile con volume > 2000 l e ≤ 20000 l
Tipo B1	installazione in area urbanizzata con macchina elettrica contenente liquido isolante combustibile con volume > 2000 l e ≤ 20000 l
Tipo C0	installazione in area non urbanizzata con macchina elettrica contenente liquido Isolante combustibile con volume > 20000 l e ≤ 45000 l
Tipo C1	installazione in area urbanizzata con macchina elettrica contenente liquido isolante combustibile con volume > 20000 l e ≤ 45000 l
Tipo D0	installazione in area non urbanizzata con macchina elettrica contenente liquido isolante combustibile con volume > 45000 l
Tipo D1	installazione in area urbanizzata con macchina elettrica contenente liquido isolante combustibile con volume > 45000 l

Protezione elettriche

Le cabine elettriche contenenti i Trasformatori BT/AT, saranno dotati di adeguati sistemi di protezione da sovraccarichi e cortocircuiti, nel caso si verificasse un guasto elettrico.

REVISIONE	DESCRIZIONE	DATA	Pag. 8 a 17
01	AF.R05_RELAZIONE ANTINCENDIO	03/05/2024	

<p>PROPONENTE</p>  <p>INE Ploaghe 1 Srl A Company of ILOS New Energy Italy</p> <p>INE PLOAGHE 1 S. R.L. a company of ILOS New Energy Italy P.IVA e C.F.: IT 16965321009 Sede legale: Piazza di Sant'Anastasia 7, 00186 Roma ineploaghe1srl@legalmail.it</p>	<p>PROGETTO PER LA REALIZZAZIONE DI UN IMPIANTO AGRIVOLTAICO DA REALIZZARSI NEL COMUNE DI PLOAGHE (SS) CON POTENZA MASSIMA DI PICCO 32,78 MWp E POTENZA MASSIMA DI IMMISSIONE 30,67 MW</p>	<p>STUDIO DI PROGETTAZIONE</p>  <p>GreenShare GreenShare S.r.l. Open Campus Coworking Loc. Sa Illetta 09123 – Cagliari (CA) info@green-share.it</p>
---	---	---

Esercizio e manutenzione

L'esercizio e la manutenzione dei Trasformatori saranno effettuati secondo quanto indicato dalle normative vigenti, nei manuali di uso e manutenzione forniti dai costruttori delle macchine stesse e dei relativi dispositivi di protezione, ovvero secondo quanto previsto nel piano dei controlli e della manutenzione dell'impianto e nelle procedure aziendali che saranno redatti in fase esecutiva. Le operazioni di controllo periodico e gli interventi di manutenzione delle macchine elettriche, saranno svolti da personale specializzato al fine di garantire il corretto e sicuro funzionamento. Le operazioni di controllo periodico e gli interventi di manutenzione delle macchine elettriche, saranno documentati ed eventualmente messi a disposizione, su richiesta, al competente comando provinciale dei Vigili del Fuoco.

Messa in sicurezza

In caso di guasto e/o incendio, al fine di consentire ai soccorritori di intervenire in sicurezza, il gestore o conduttore dell'installazione renderà reperibile personale tecnico operativo che, con intervento in loco ovvero mediante intervento in remoto, che provveda al sezionamento della porzione di rete a cui è connessa la macchina elettrica fissa. Il sezionamento di emergenza deve essere effettuato in accordo alla normativa tecnica applicabile e deve comunque garantire la continuità di esercizio dell'alimentazione delle utenze di emergenza nonché degli impianti di protezione attiva. Per le installazioni che rientrano nel campo di applicazione della presente regola tecnica non sono obbligatori, di norma, pulsanti di sgancio per il sistema di sezionamento di emergenza. L'eventuale previsione di pulsanti di sgancio è valutata dal progettista dell'installazione in relazione alla tipologia e alla complessità dell'installazione medesima.



Segnaletica di sicurezza

L'area in cui saranno ubicate le macchine elettriche oggetto della presente relazione tecnica sarà segnalata con apposita cartellonistica conforme alla normativa vigente ed alla normativa in materia di sicurezza e salute sui luoghi di lavoro.

Saranno segnalati con appositi cartelli:

- le posizioni degli estintori antincendio;
- il pulsante di sgancio dell'interruttore AT;
- i pulsanti di allarme incendio manuali;
- le uscite di sicurezza dai locali;
- l'uscita di sicurezza dall'area recintata dell'impianto segnalata su una Planimetria delle vie di esodo, affissa all'estero della Cabina;
- il divieto di ingresso a persone non autorizzate;
- il divieto di spegnere incendi con acqua;
- l'obbligo uso DPI da parte del personale;

REVISIONE	DESCRIZIONE	DATA	
01	AF.R05_RELAZIONE ANTINCENDIO	03/05/2024	Pag. 9 a 17

<p>PROPONENTE</p>  <p>INE Ploaghe 1 Srl A Company of ILOS New Energy Italy</p> <p>INE PLOAGHE 1 S. R.L. a company of ILOS New Energy Italy P.IVA e C.F.: IT 16965321009 Sede legale: Piazza di Sant'Anastasia 7, 00186 Roma ineploaghe1srl@legalmail.it</p>	<p>PROGETTO PER LA REALIZZAZIONE DI UN IMPIANTO AGRIVOLTAICO DA REALIZZARSI NEL COMUNE DI PLOAGHE (SS) CON POTENZA MASSIMA DI PICCO 32,78 MW_p E POTENZA MASSIMA DI IMMISSIONE 30,67 MW</p>	<p>STUDIO DI PROGETTAZIONE</p>  <p>GreenShare GreenShare S.r.l. Open Campus Coworking Loc. Sa Illetta 09123 – Cagliari (CA) info@green-share.it</p>
---	--	---

- il divieto di fumare;
- il pericolo di folgorazione per impianti elettrici in tensione;
- la posizione della cassetta di primo soccorso;
- la posizione della dotazione di sicurezza (guanti, fioretto, tappetino isolante, ecc.) per effettuare le manovre elettriche;

Inoltre, saranno apposti i seguenti cartelli:

- cartello con descrizione delle procedure di sicurezza all'esterno della cabina, all'interno dell'area recintata in prossimità dell'ingresso dell'impianto;
- segnaletica di divieto di accesso all'area di mezzi e squadre di soccorso prima dell'esecuzione della procedura di messa in sicurezza;
- informazioni di primo soccorso generali ed in caso di danni da elettrocuzione;
- istruzioni generali di prevenzione incendi;
- planimetria semplificata dell'area (nel locale BT) con l'indicazione della posizione delle principali apparecchiature elettriche (trasformatore, interruttori, quadri di sezionamento e comando, ecc.).

Accessibilità e percorsi per la manovra dei mezzi di soccorso

Sarà assicurata la possibilità di avvicinamento dei mezzi di soccorso dei Vigili del Fuoco all'installazione.

I percorsi carrabili avranno capacità di carico, altezza e la larghezza adeguati alla movimentazione dei mezzi di soccorso e antincendi.

Saranno chiaramente segnalati i percorsi e le aree operative riservate ai mezzi di soccorso anche sotto o in prossimità di parti elettriche attive, in modo che possano essere rispettate le condizioni di sicurezza previste in presenza di rischi elettrici.

Organizzazione e gestione della sicurezza antincendio

Il gestore dell'impianto predisporrà un Piano di Emergenza interno.



Nei locali delle Cabine Elettriche saranno installati, in quadretto a parete, la planimetria semplificata della Cabina in cui saranno indicate:

- la posizione del trasformatore e di tutti i quadri elettrici e di controllo;
- le vie di esodo;
- le attrezzature antincendio.

Inoltre, nello stesso locale sarà custodita una planimetria generale dell'area per le squadre di soccorso, in cui saranno indicate, fra l'altro:

- le vie di uscita;
- la posizione pulsanti allarme incendio;
- la posizione del pulsante di sgancio;

REVISIONE	DESCRIZIONE	DATA	
01	AF.R05_RELAZIONE ANTINCENDIO	03/05/2024	Pag. 10 a 17

<p>PROPONENTE</p>  <p>INE Ploaghe 1 Srl A Company of ILOS New Energy Italy</p> <p>INE PLOAGHE 1 S. R.L. a company of ILOS New Energy Italy P.IVA e C.F.: IT 16965321009 Sede legale: Piazza di Sant'Anastasia 7, 00186 Roma ineploaghe1srl@legalmail.it</p>	<p>PROGETTO PER LA REALIZZAZIONE DI UN IMPIANTO AGRIVOLTAICO DA REALIZZARSI NEL COMUNE DI PLOAGHE (SS) CON POTENZA MASSIMA DI PICCO 32,78 MW_p E POTENZA MASSIMA DI IMMISSIONE 30,67 MW</p>	<p>STUDIO DI PROGETTAZIONE</p>  <p>GreenShare GreenShare S.r.l. Open Campus Coworking Loc. Sa Illetta 09123 – Cagliari (CA) info@green-share.it</p>
---	--	---

- la posizione dei principali interruttori di manovra e dei relativi quadri di comando;
- la posizione dei mezzi di estinzione antincendio;
- tutti gli ambienti con le varie destinazioni d'uso.

In caso di emergenza, ovvero in caso di incendio, l'area è dotata di:

- estintori;
- impianto di rivelazione fumi,
- sistema di videosorveglianza per monitoraggio h24.

Sistema di contenimento (capacità complessiva del liquido isolante combustibile)

In ottemperanza a quanto stabilito al Titolo II punto 3 del DM 15 luglio 2014, per il contrasto della propagazione di un incendio dovuto allo spandimento del liquido isolante combustibile in caso di guasto o malfunzionamento, i trasformatori saranno dotati di un adeguato sistema di contenimento, che consentirà la raccolta di tutto il liquido isolante contenuto all'interno della macchina, evitando che questo si incendi.



5. DISPOSIZIONI PER LE MACCHINE ELETTRICHE INSTALLATE IN LOCALI ESTERNI

In ottemperanza a quanto stabilito al Titolo II, Capo II punto 1 del DM 15 luglio 2014 e nello specifico ai punti come di seguito riportato.

Ubicazione

“Il locale di installazione delle macchina/e elettrica/che non deve essere ubicato a quota inferiore a 10 m rispetto al piano di riferimento. I locali ubicati a quote comprese tra -7,5 m e -10 m, e comunque oltre il primo piano interrato, devono essere protetti mediante idoneo impianto di spegnimento automatico e devono essere collegati ai percorsi di esodo protetti attraverso filtro a prova di fumo, anche ad uso non esclusivo. È consentito realizzare installazioni a quote inferiori a -10 m rispetto al piano di riferimento a condizione che l'accesso al piano interrato avvenga da scala esterna o a prova di fumo che non rappresenti via di esodo di altre attività. L'accesso può avvenire anche da scala protetta ad uso esclusivo a condizione che il locale sia dotato di idoneo sistema di evacuazione meccanica dei fumi per lo smaltimento del calore e del fumo, dimensionato e realizzato in conformità alle vigenti norme tecniche di impianto e di prodotto, secondo le indicazioni prestazionali descritte al successivo Capo V.”

REVISIONE	DESCRIZIONE	DATA	
01	AF.R05_RELAZIONE ANTINCENDIO	03/05/2024	Pag. 11 a 17

<p>PROPONENTE</p>  <p>INE Ploaghe 1 Srl A Company of ILOS New Energy Italy</p> <p>INE PLOAGHE 1 S. R.L. a company of ILOS New Energy Italy P.IVA e C.F.: IT 16965321009 Sede legale: Piazza di Sant'Anastasia 7, 00186 Roma ineploaghe1srl@legalmail.it</p>	<p>PROGETTO PER LA REALIZZAZIONE DI UN IMPIANTO AGRIVOLTAICO DA REALIZZARSI NEL COMUNE DI PLOAGHE (SS) CON POTENZA MASSIMA DI PICCO 32,78 MW_p E POTENZA MASSIMA DI IMMISSIONE 30,67 MW</p>	<p>STUDIO DI PROGETTAZIONE</p>  <p>GreenShare GreenShare S.r.l. Open Campus Coworking Loc. Sa Illetta 09123 – Cagliari (CA) info@green-share.it</p>
---	--	---

Nel particolare caso del progetto in esame, i container nei quali troveranno alloggiamento le macchine elettriche in esame, saranno ubicati a livello del piano campagna, quindi non sottoposti rispetto ad esso, rispettando di fatto quanto sopra riportato.

Caratteristiche dei locali esterni

“I locali devono avere strutture di resistenza al fuoco non inferiore a R/EI/REI 90.

In presenza di impianto di spegnimento automatico sono ammesse strutture di resistenza al fuoco non inferiore a R/EI/REI 60.

In assenza di pareti in adiacenza ad altri fabbricati, per i locali esterni è richiesto il solo requisito R.



Per le installazioni di tipo A0, A1, B0, C0 e D0 è ammesso che i locali fuori terra e mono-piano siano realizzati con materiali incombustibili.

Le dimensioni dei locali devono essere compatibili con l'esercizio elettrico in sicurezza e l'esodo in condizioni di emergenza.

Tra la sommità del cassone della macchina elettrica o del serbatoio di espansione (se esiste) e l'intradosso del solaio di copertura del locale deve essere mantenuta la distanza di almeno 1 m. In caso di locali esterni ubicati sulla copertura piana di fabbricati, il solaio deve possedere caratteristiche di resistenza al fuoco non inferiore a REI 90 ed estendersi, in pianta, oltre le pareti esterne per almeno 1,5 volte l'altezza del locale.”

Nel particolare caso del progetto in esame, i container nei quali troveranno alloggiamento le macchine elettriche in esame, avranno struttura metallica o comunque garantiranno la resistenza al fuoco sopra prescritta.

REVISIONE	DESCRIZIONE	DATA	Pag. 12 a 17
01	AF.R05_RELAZIONE ANTINCENDIO	03/05/2024	

<p>PROPONENTE</p>  <p>INE Ploaghe 1 Srl A Company of ILOS New Energy Italy</p> <p>INE PLOAGHE 1 S. R.L. a company of ILOS New Energy Italy P.IVA e C.F.: IT 16965321009 Sede legale: Piazza di Sant'Anastasia 7, 00186 Roma ineploaghe1srl@legalmail.it</p>	<p>PROGETTO PER LA REALIZZAZIONE DI UN IMPIANTO AGRIVOLTAICO DA REALIZZARSI NEL COMUNE DI PLOAGHE (SS) CON POTENZA MASSIMA DI PICCO 32,78 MWp E POTENZA MASSIMA DI IMMISSIONE 30,67 MW</p>	<p>STUDIO DI PROGETTAZIONE</p>  <p>GreenShare GreenShare S.r.l. Open Campus Coworking Loc. Sa Illetta 09123 – Cagliari (CA) info@green-share.it</p>
---	---	---

6. MEZZI ED IMPIANTI DI PROTEZIONE ATTIVA

Di seguito quanto riportato al **Titolo II, Capo II punto 1 del DM 15 luglio 2014.**

Generalità

“Le installazioni indicate ai capi precedenti devono essere protette da sistemi di protezione attiva contro l'incendio, progettati, realizzati e gestiti in conformità alle disposizioni di cui al decreto del Ministro dell'interno del 20 dicembre 2012.

Le apparecchiature e gli impianti di protezione attiva devono essere progettati, installati, collaudati e gestiti a regola d'arte, conformemente alle vigenti norme di buona tecnica ed a quanto di seguito indicato”.

Gli Shelter e le Cabine di Campo, saranno protette dai seguenti sistemi di protezione attiva contro l'incendio, progettati realizzati, collaudati e mantenuti:

- la regola d'arte sarà assicurata dalla conformità dell'impianti alle norme emanate da enti di normazione nazionale, europei, internazionali (CEI, UNI, ecc.);
- in conformità alle normative tecniche di riferimento;
- in conformità alle disposizioni di cui al DMI del 20 dicembre 2012.

Mezzi di estinzione portatili

“In esito alla valutazione del rischio di incendio, in accordo a quanto stabilito dalla normativa vigente, devono essere previsti, in posizione segnalata e facilmente raggiungibile, estintori portatili e/o carrellati di tipo omologato dal Ministero dell'interno utilizzabili esclusivamente da personale formato e addestrato.”



All'interno delle Cabine elettriche dove troveranno alloggiamento i Trasformatori BT/AT (potenziali generatori di incendio data la presenza al loro interno di olio minerale isolante infiammabile), saranno posizionati ben visibili e comunque segnalati, estintori portatili a CO2. Questi hanno il vantaggio rispetto a quelli a schiuma, di non danneggiare le apparecchiature elettriche.

Impianti di spegnimento

“Per le installazioni al chiuso di tipo C con quantitativo di liquido isolante combustibile superiore a 25000 litri e per installazioni di tipo D devono essere previsti idonei sistemi automatici di spegnimento. Possono essere utilizzati anche agenti estinguenti diversi dall'acqua purché di tipo idoneo all'uso previsto.

Per le installazioni all'aperto di tipo C con quantitativo di liquido isolante combustibile superiore a 25000 litri e per installazioni di tipo D possono essere previsti, in alternativa ai suddetti sistemi automatici, sistemi manuali di spegnimento.

REVISIONE	DESCRIZIONE	DATA	
01	AF.R05_RELAZIONE ANTINCENDIO	03/05/2024	Pag. 13 a 17

<p>PROPONENTE</p>  <p>INE Ploaghe 1 Srl A Company of ILOS New Energy Italy</p> <p>INE PLOAGHE 1 S. R.L. a company of ILOS New Energy Italy P.IVA e C.F.: IT 16965321009 Sede legale: Piazza di Sant'Anastasia 7, 00186 Roma ineploaghe1srl@legalmail.it</p>	<p>PROGETTO PER LA REALIZZAZIONE DI UN IMPIANTO AGRIVOLTAICO DA REALIZZARSI NEL COMUNE DI PLOAGHE (SS) CON POTENZA MASSIMA DI PICCO 32,78 MWp E POTENZA MASSIMA DI IMMISSIONE 30,67 MW</p>	<p>STUDIO DI PROGETTAZIONE</p>  <p>GreenShare GreenShare S.r.l. Open Campus Coworking Loc. Sa Illetta 09123 – Cagliari (CA) info@green-share.it</p>
--	---	--

Nel caso di installazioni realizzate in locali ubicati a quote inferiori a -10 m rispetto al piano di riferimento, deve essere previsto un idoneo impianto di spegnimento automatico.”

Nel caso in esame, le installazioni sono del tipo A0, poiché hanno un contenuto di liquido isolante compreso tra 1.000 e 2.000 l. Le disposizioni di cui sopra, quindi, non trovano applicazione.

Impianti di rilevazione e di segnalazione allarme incendio

“Nelle installazioni di tipo C e D che non sono permanentemente presidiate devono essere installati sistemi fissi automatici di rivelazione ed allarme incendio, realizzati a regola d'arte.

Gli impianti di rivelazione incendi devono:

- segnalare l'allarme incendio, anche in remoto, al gestore o conduttore dell'installazione; favorire un tempestivo esodo delle persone, nonché la messa in sicurezza delle installazioni; consentire l'attivazione del piano di emergenza e le procedure di intervento;
- consentire l'attivazione dei sistemi di protezione contro l'incendio ed eventuali altre misure di sicurezza.

Per le installazioni ubicate:

- nei locali interrati inseriti nella volumetria di fabbricati;
- nei locali posti in edifici a particolare rischio di incendio, deve essere previsto un impianto di rivelazione ed allarme incendio avente le prestazioni sopra indicate.”

Le prescrizioni di cui sopra, come nel caso precedente, non trovano applicazione poiché le macchine elettriche in esame, sono del tipo A0, poiché hanno un contenuto di liquido isolante compreso tra 1.000 e 2.000 l.



“Le installazioni devono essere provviste di un sistema di controllo dei fumi e del calore finalizzato a garantire uno strato di aria libera da fumo di altezza pari ad almeno 2,00 metri, realizzato a regola d'arte.

Il raggiungimento di tale obiettivo prestazionale dovrà essere realizzato mediante la progettazione del sistema di smaltimento dei fumi e del calore che tenga conto anche delle necessarie esigenze di aria di richiamo e di mantenere condizioni ambientali sostenibili e compatibili con le necessità degli occupanti, in corrispondenza delle uscite di sicurezza e lungo i percorsi di esodo, per il tempo necessario al raggiungimento di un luogo sicuro e/o l'intervento delle squadre di soccorso.

Per il calcolo della portata dei fumi sarà assunto un incendio di progetto:

«Incendio di una pozza di liquido isolante combustibile di diametro equivalente che si ricava dal cerchio avente la superficie pari a quella della proiezione in pianta della macchina elettrica. Lo sviluppo dell'incendio di progetto deve essere determinato in funzione delle caratteristiche chimico-fisiche del liquido isolante medesimo».”

REVISIONE	DESCRIZIONE	DATA	Pag. 14 a 17
01	AF.R05_RELAZIONE ANTINCENDIO	03/05/2024	

<p>PROPONENTE</p>  <p>INE Ploaghe 1 Srl A Company of ILOS New Energy Italy</p> <p>INE PLOAGHE 1 S. R.L. a company of ILOS New Energy Italy P.IVA e C.F.: IT 16965321009 Sede legale: Piazza di Sant'Anastasia 7, 00186 Roma ineploaghe1srl@legalmail.it</p>	<p>PROGETTO PER LA REALIZZAZIONE DI UN IMPIANTO AGRIVOLTAICO DA REALIZZARSI NEL COMUNE DI PLOAGHE (SS) CON POTENZA MASSIMA DI PICCO 32,78 MW_p E POTENZA MASSIMA DI IMMISSIONE 30,67 MW</p>	<p>STUDIO DI PROGETTAZIONE</p>  <p>GreenShare GreenShare S.r.l. Open Campus Coworking Loc. Sa Illetta 09123 – Cagliari (CA) info@green-share.it</p>
---	--	---

I locali in esame, quindi, saranno dotati di idoneo sistema di rilevazione dei fumi e del calore, tale da ottemperare a quanto sopra prescritto.

Inoltre, l'impianto di rivelazione sarà progettato, realizzato e mantenuto in conformità a quanto indicato:

- nel Decreto Interministeriale n. 37 del 22 gennaio 2008;
- nel Decreto del Ministero dell'Interno del 20 dicembre 2012;
- nella norma UNI 9795;
- nella norma UNI EN 54 per quanto riguarda i componenti dell'impianto.

Il progetto dell'impianto sarà redatto da tecnico abilitato iscritto all'Albo in conformità a quanto prescritto dal D.M.I. 37/08, dalla norma UNI 9795, dal D.M. 20 dicembre 2012.



L'impianto sarà installato a perfetta regola d'arte ed in conformità a quanto indicato nel progetto, da imprese avente i requisiti tecnico – professionali di cui all'art. 4 del D.M.I. 37/08.

Al termine dei lavori, previa effettuazione delle verifiche, l'impresa installatrice fornirà al responsabile dell'attività:

- la documentazione as-built;
- la dichiarazione di conformità al progetto ed alla regola d'arte di cui al D.M.I. 37/08, a cui allegherà la relazione sulla tipologia dei materiali utilizzati;
- il manuale d'uso e manutenzione dell'impianto.

Tale documentazione sarà custodita dal responsabile dell'attività e messa a disposizione delle autorità competenti in caso di controlli

REVISIONE	DESCRIZIONE	DATA	Pag. 15 a 17
01	AF.R05_RELAZIONE ANTINCENDIO	03/05/2024	

<p>PROPONENTE</p>  <p>INE Ploaghe 1 Srl A Company of ILOS New Energy Italy</p> <p>INE PLOAGHE 1 S. R.L. a company of ILOS New Energy Italy P.IVA e C.F.: IT 16965321009 Sede legale: Piazza di Sant'Anastasia 7, 00186 Roma ineploaghe1srl@legalmail.it</p>	<p>PROGETTO PER LA REALIZZAZIONE DI UN IMPIANTO AGRIVOLTAICO DA REALIZZARSI NEL COMUNE DI PLOAGHE (SS) CON POTENZA MASSIMA DI PICCO 32,78 MWp E POTENZA MASSIMA DI IMMISSIONE 30,67 MW</p>	<p>STUDIO DI PROGETTAZIONE</p>  <p>GreenShare GreenShare S.r.l. Open Campus Coworking Loc. Sa Illetta 09123 – Cagliari (CA) info@green-share.it</p>
---	---	---

7. PROTEZIONE DELL'IMPIANTO (REALIZZAZIONE FASCIA PARAFUOCO)


Al fine di proteggere l'impianto da incendi di vegetazione e di prevenire pericoli di incendio boschivo provocabili dallo stesso impianto, si provvederà a realizzare delle fasce parafuoco di larghezza pari a 10 m lungo il perimetro dell'area interessata dall'impianto, in analogia a quanto previsto dalle Prescrizioni Regionali AIB per fabbricati rurali e depositi di materiale infiammabile, la normativa di riferimento è rappresentata dalle Prescrizioni Regionali Antincendio 2023/2025 (Allegato alla Delib.G.R. n. 17/53 del 4.5.2023), precisamente al TITOLO IV – Norme di prevenzione Art. 16 comma b, che cita quanto segue: “i proprietari e/o conduttori di fondi agricoli sono altresì tenuti a creare una fascia parafuoco, con le modalità di cui alla lettera a), o una fascia erbosa verde, intorno ai fabbricati rurali e ai chiusi destinati al ricovero di bestiame, di larghezza non inferiore a 10 metri”.

Secondo l'Art.18 delle medesime prescrizioni, l'impianto agrivoltaico non rientra nelle categorie di “depositi di materiale infiammabile”, e, di conseguenza, non rientra fra le attività soggette ai controlli di prevenzione incendi. Si va però in contraddittorio in quanto indicato nel D.P.R. n. 151/2011 – Attività n°48.1.B “Centrali termoelettriche, macchine elettriche fisse con presenza di liquidi isolanti combustibili in quantitativi superiori a 1 m3 – macchine elettriche” facendo rientrare quindi l'impianto agrivoltaico in un'attività a rischio incendio medio e quindi soggetta a controllo di prevenzione incendi.


Come già evidenziato nell'elaborato nella presente relazione, l'impianto rientra nelle categorie a rischio incendio medio, per la presenza di olio combustibile in macchine elettriche (Trasformatori) utilizzate per la trasformazione dell'energia, in particolare per l'innalzamento della tensione, ma, considerando che l'impianto è previsto di idonei sistemi di sicurezza per lo sgancio automatico in caso di guasti, con conseguente disalimentazione dei circuiti, il rischio di incendio è da ritenersi limitato.

A scanso di equivoci, il soggetto proponente ha comunque valutato il recepimento delle prescrizioni di cui all' Art. 16 comma b richiamate dal CFVA di Sassari. Considerando che l'impianto agrivoltaico è racchiuso entro la viabilità interna, realizzata in stabilizzato di cava e della larghezza di circa 5,00 metri, a servizio dell'impianto stesso, nel periodo estivo si procederà allo sfalcio e alla dissodatura della fascia di ulteriore 5,00 metri in adiacenza alla viabilità interna, anche sull'area occupata dai generatori fotovoltaici, al fine di assicurare una fascia di ampiezza di 10,00 metri avente caratteristica di “fascia parafuoco” (figura 5 e Allegato 1).

REVISIONE	DESCRIZIONE	DATA	
01	AF.R05_RELAZIONE ANTINCENDIO	03/05/2024	Pag. 16 a 17

<p>PROPONENTE</p> <p>ILOS INE Ploaghe 1 Srl A Company of ILOS New Energy Italy</p> <p>INE PLOAGHE 1 S. R.L. a company of ILOS New Energy Italy P.IVA e C.F.: IT 16965321009 Sede legale: Piazza di Sant'Anastasia 7, 00186 Roma ineploaghe1srl@legalmail.it</p>	<p>PROGETTO PER LA REALIZZAZIONE DI UN IMPIANTO AGRIVOLTAICO DA REALIZZARSI NEL COMUNE DI PLOAGHE (SS) CON POTENZA MASSIMA DI PICCO 32,78 MWp E POTENZA MASSIMA DI IMMISSIONE 30,67 MW</p>	<p>STUDIO DI PROGETTAZIONE</p> <p></p> <p>GreenShare GreenShare S.r.l. Open Campus Coworking Loc. Sa Illetta 09123 – Cagliari (CA) info@green-share.it</p>
--	---	---

PERIODO AUTUNNALE - INVERVALE

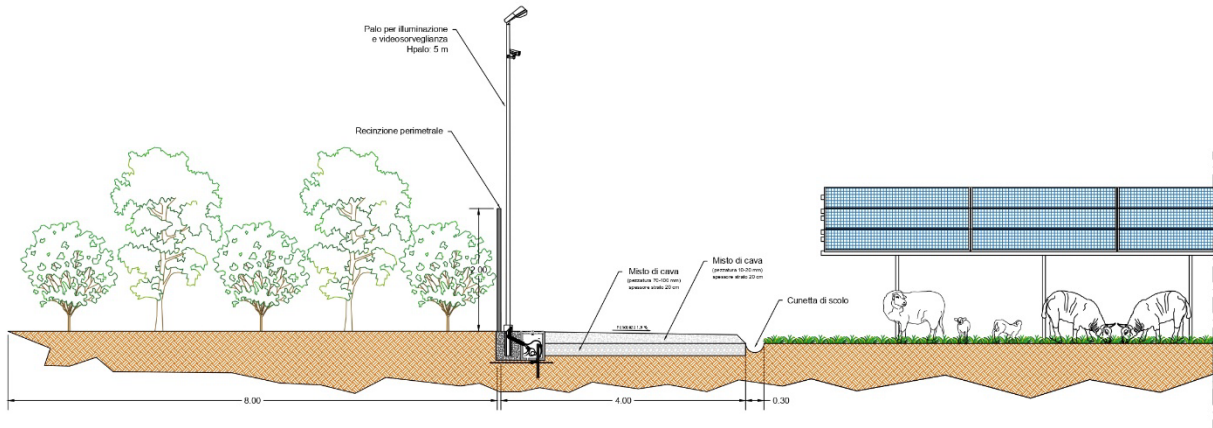

PERIODO PRIMAVERILE - ESTIVO


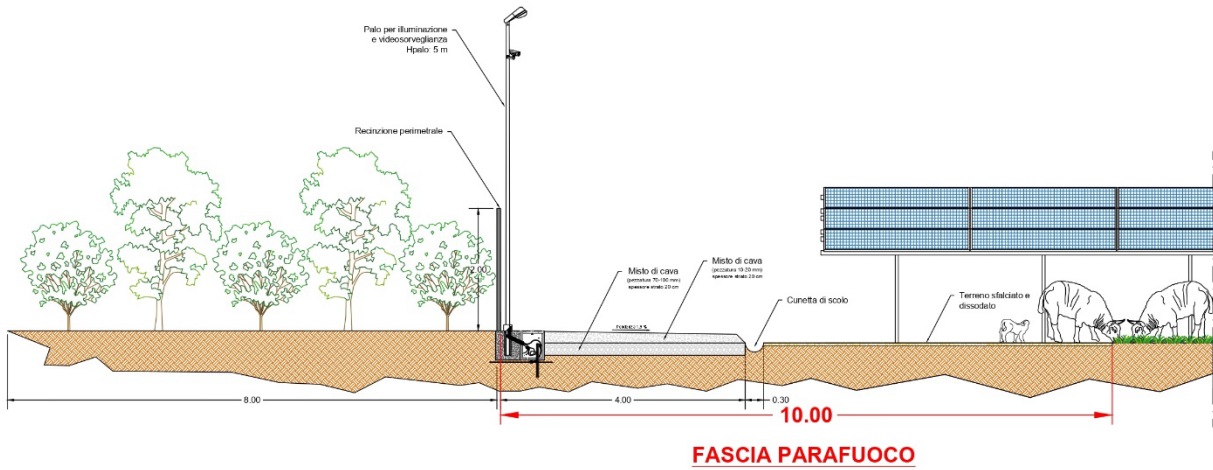


Figura 5 Rappresentazione schematica della fascia parafuoco

REVISIONE	DESCRIZIONE	DATA	Pag. 17 a 17
01	AF.R05_RELAZIONE ANTINCENDIO	03/05/2024	


LEGENDA

- Recinzione
- Pannelli
- Mitigazione
- Magazzini - Poligono
- Cabine di Raccolta e Controllo - Poligono
- Cabine di Conversione - Poligono
- Fascia Parafuoco

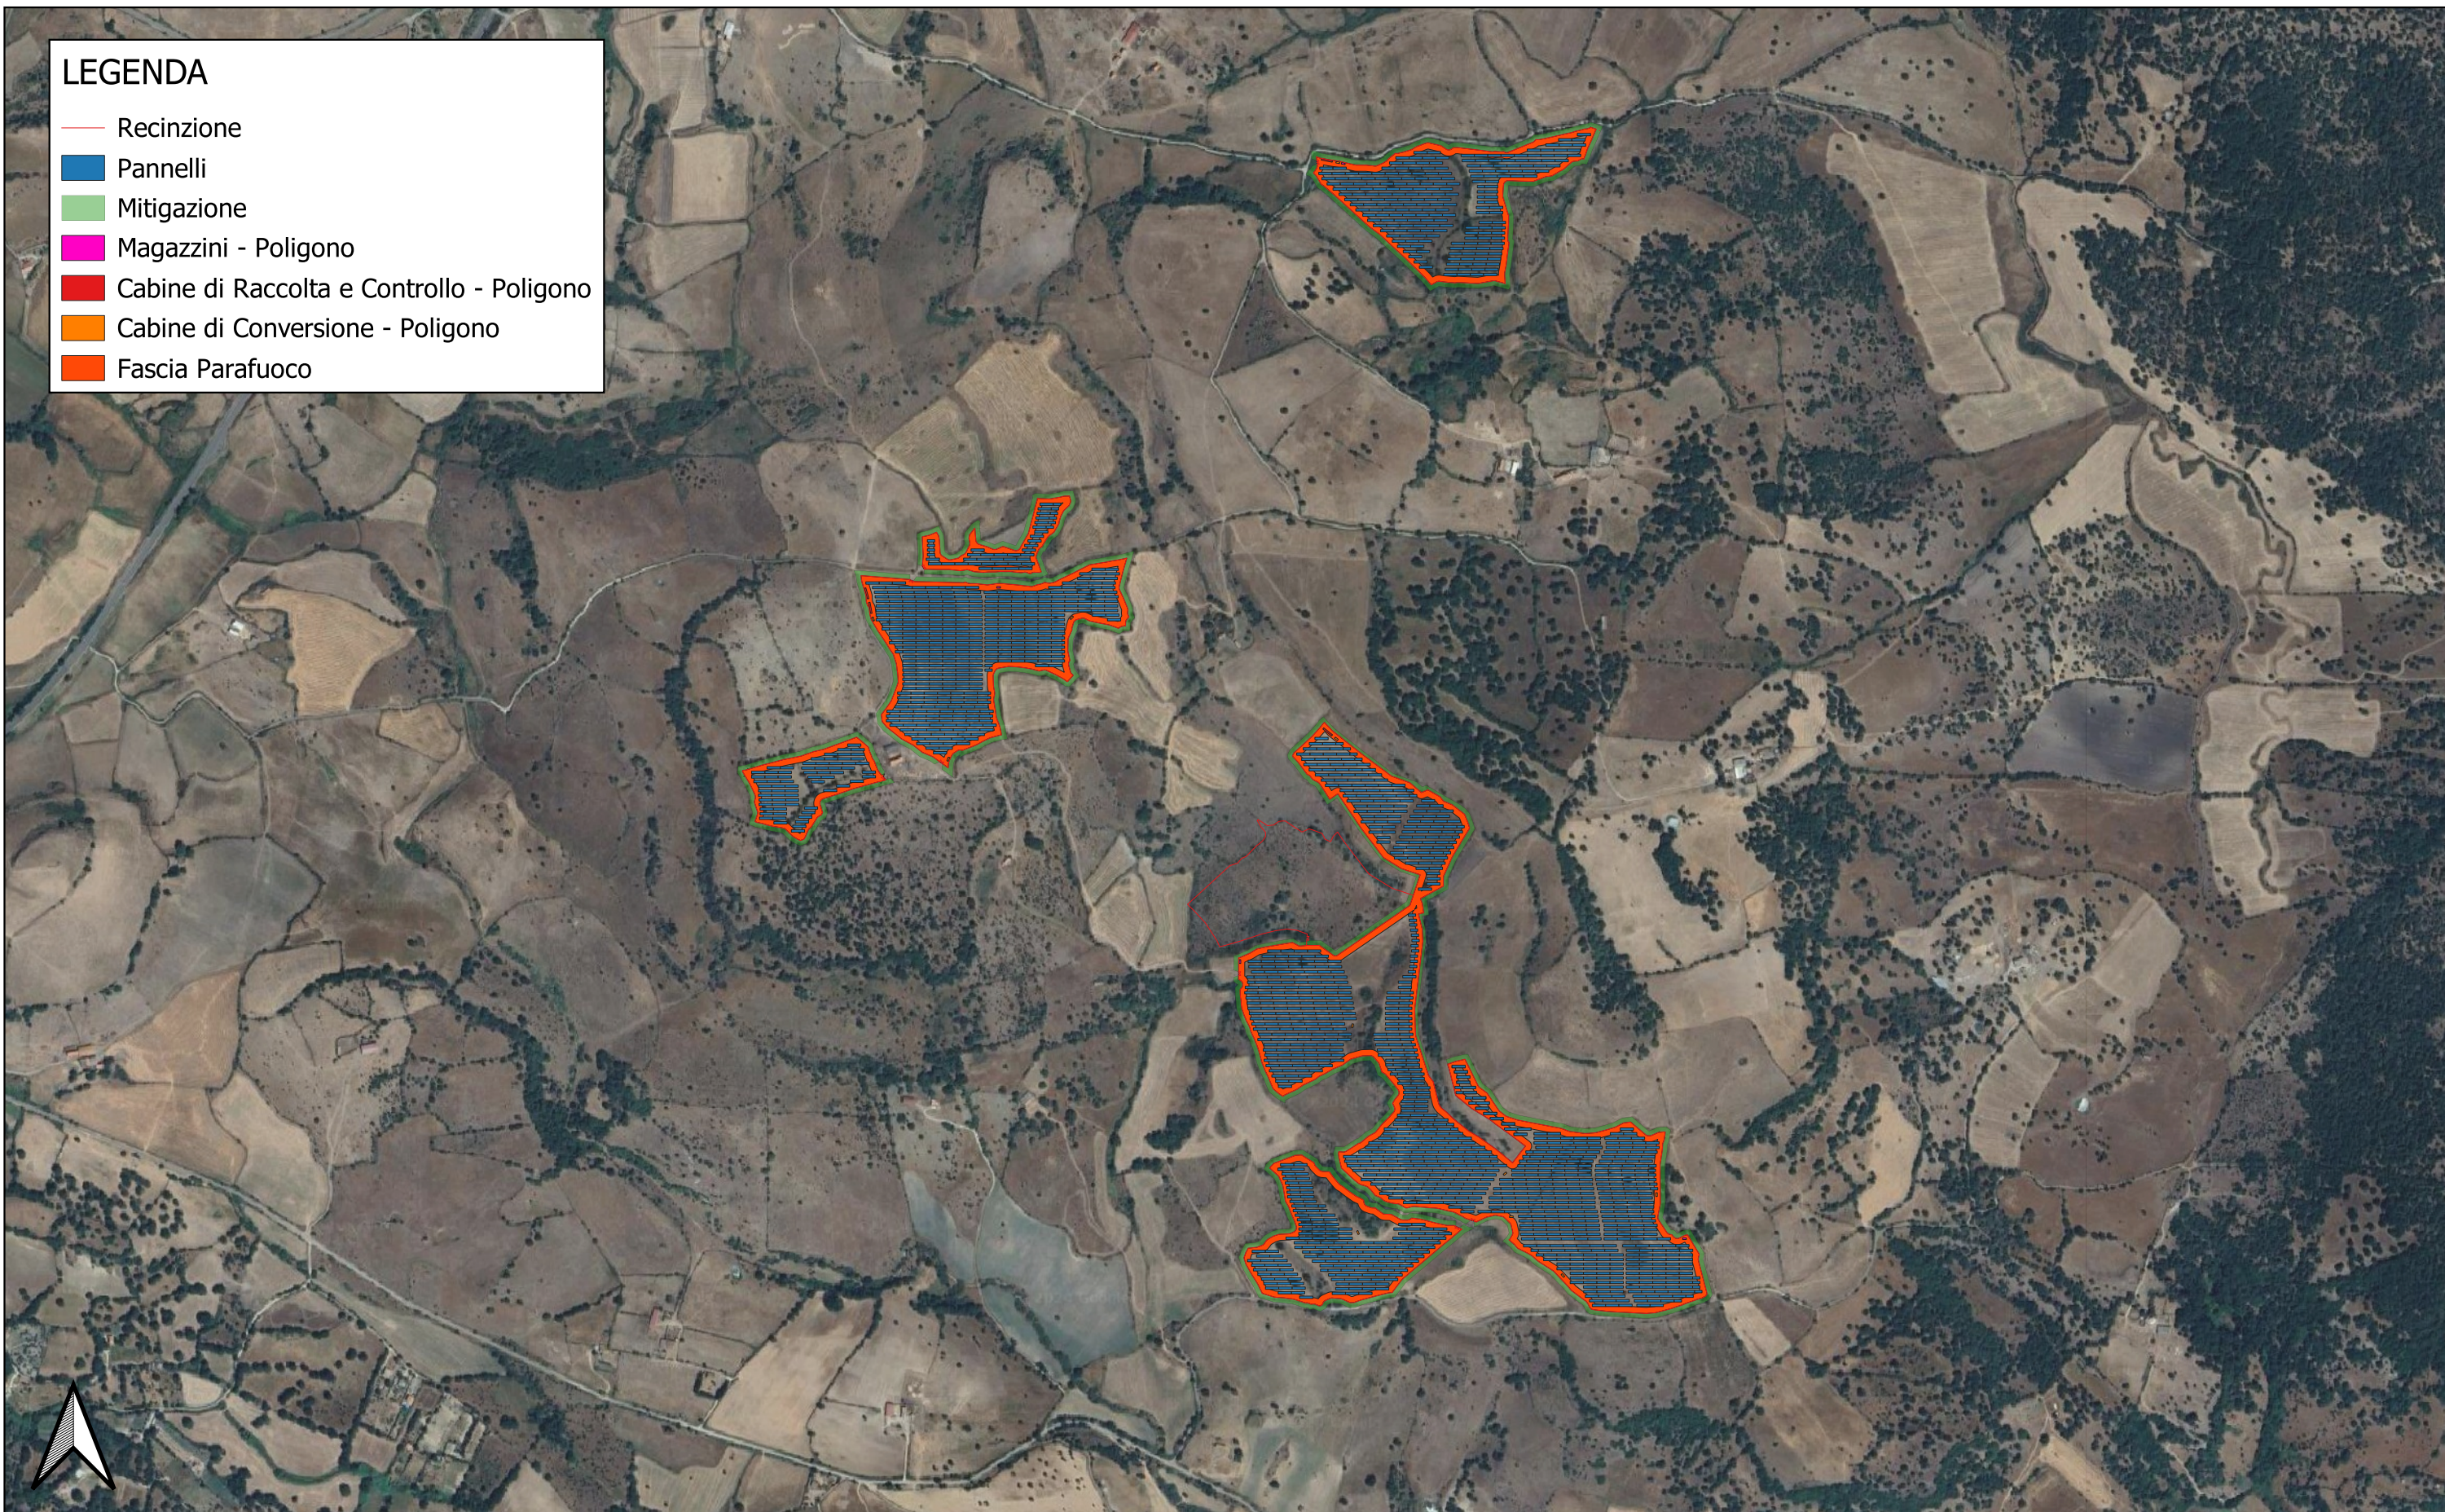

PROGETTO PER LA REALIZZAZIONE DI UN IMPIANTO AGRIVOLTAICO NEL COMUNE DI PLOAGHE (SS) CON POTENZA MASSIMA DI PICCO 32,78 MWp E POTENZA MASSIMA DI IMMISSIONE 30,67 MW

Committente:
ILOS
 INE Ploaghe 1 Srl
A Company of ILOS New Energy Italy
 INE PLOAGHE 1 S.r.l.
 Piazza di Sant' Anastasia, 7 -
 00186 Roma (RM)
 P.IVA 16965321009
 pec: ineploaghe1srl@legalmail.it

01	05/2024	REVISIONE
REV.	DATA	02/05/2024
Progettista: GreenShare S.r.l. Open Campus Coworking - S.S. 195 Km 2.300 Località Saletta - 09123 - Cagliari (CA)		
 GreenShare		

Ing. MATTIA SICILIA
 ELABORATO VERIFICATO APPROVATO

FASCIA PARAFUOCO

Foglio
 1
 di
 1

Scala - 1:10.000