















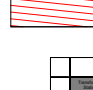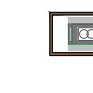








 


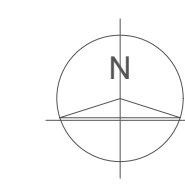



LEGENDA

-  DELIMITAZIONE AREE OGGETTO DI INTERVENTO
-  RECINZIONE AREA IMPIANTO
-  VIABILITÀ DI PROGETTO MIN 5 MT
-  FASCIA DI MITIGAZIONE MIN 10 MT
-  CABINA GENERALE DI IMPIANTO AT/MT
-  CABINA DI TRASFORMAZIONE MT
-  CABINA DI RACCOLTA
-  LINEA 1
-  LINEA 2
-  LINEA 3
-  LINEA 4
-  LINEA CCA CABINA DI CAMPO
-  LINEA CCB CABINA DI CAMPO
-  LINEA CCC CABINA DI CAMPO
-  LINEA CCD CABINA DI CAMPO
-  LINEA CCED1 CABINA DI CAMPO
-  LINEA CCED2 CABINA DI CAMPO
-  TRAZZERA REGGIA CALASCIBETTA PALAGONIA
-  STRADE LOCALI E INTERPDERALI
-  STRADA CONSORTILE
-  STRADA VICINALE VALLE DI MONACA
-  SP 4
-  SP 62
-  SS 192
-  SP 35B
-  SP 20
-  SP 75
-  AI9



Campo	Linee	DA	A	Lunghezza [m]	Ltot [m]	Tipo	Formazione	Corrente [A]	Potenza [kW]	Cost [%]
C	C1	CCC	CT001	382,00	3.084,00	RG7H18 20/45 kV	3x1x195	176,2	9.183,82	-2,0%
		CCC	CT001	382,00		RG7H18 20/45 kV	3x1x195	176,2	9.183,82	-2,0%
		CCC	CT001	382,00		RG7H18 20/45 kV	3x1x195	176,2	9.183,82	-2,0%
		CCC	CT001	382,00		RG7H18 20/45 kV	3x1x195	176,2	9.183,82	-2,0%
		CCC	CT001	382,00		RG7H18 20/45 kV	3x1x195	176,2	9.183,82	-2,0%
		CCC	Cabina di Campo		8.311,04	RG7H18 20/45 kV	3x1x195	176,2	9.183,82	-1,15%

QUADRO D'UNIONE

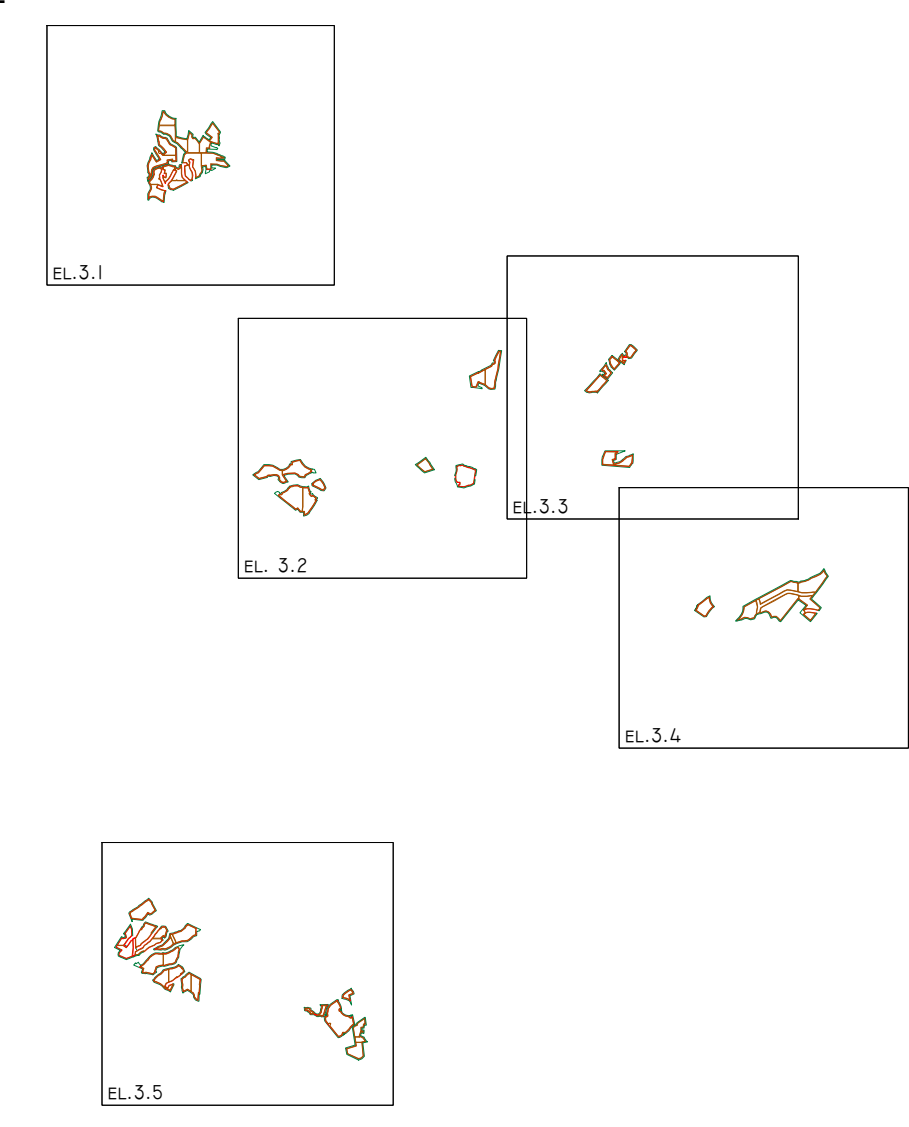

Regione: Sicilia
 Provincia: Enna - Catania
 Comuni: Aidone - Assoro - Enna - Raddusa - Ramacca
 Località: Cda.Milocca-Piccirillito-Arginemete-M.Tonde-Desticella-S.Bartolo

**PROGETTO "ASSORO 2" IMPIANTO FOTOVOLTAICO
 DA 181,17 MWp E 140 MW IN IMMISSIONE
 PROGETTAZIONE DEFINITIVA**

TITOLO: RS06EPD0066S1
 PLANIMETRIA CAMPO C CON COLLEGAMENTI MT


Tavola: **EL. 3.3** Progettazione:  ARCADIA s.r.l.
 Via Nicolò 25, 95138 - Palermo
 info@arcadiaing.it
 www.arcadiaing.it

Visti / Firme / Timbri:  Ing. Maurizio Moscoloni

Note:

Data	Rev.	Descrizione revisioni	Elaborato da:	Controlato da:	Approvato da:
05.03.2024	1	MODIFICA UBICAZIONE CABINA GENERALE DI IMPIANTO	Ing. Maurizio Moscoloni	Arcadia srl	IBVI 24 srl
03.12.2023	0	PRIMA EMISSIONE	Ing. Maurizio Moscoloni	Arcadia srl	IBVI 24 srl

REVISIONI

 **IBVI 24 s.r.l.**
 IBVI 24 srl - Viale Amedeo Duca d'Aosta 76 39100 Bolzano (BZ) - itv24@pec.it

Scala: 1:4.000 Formato UNI A0