



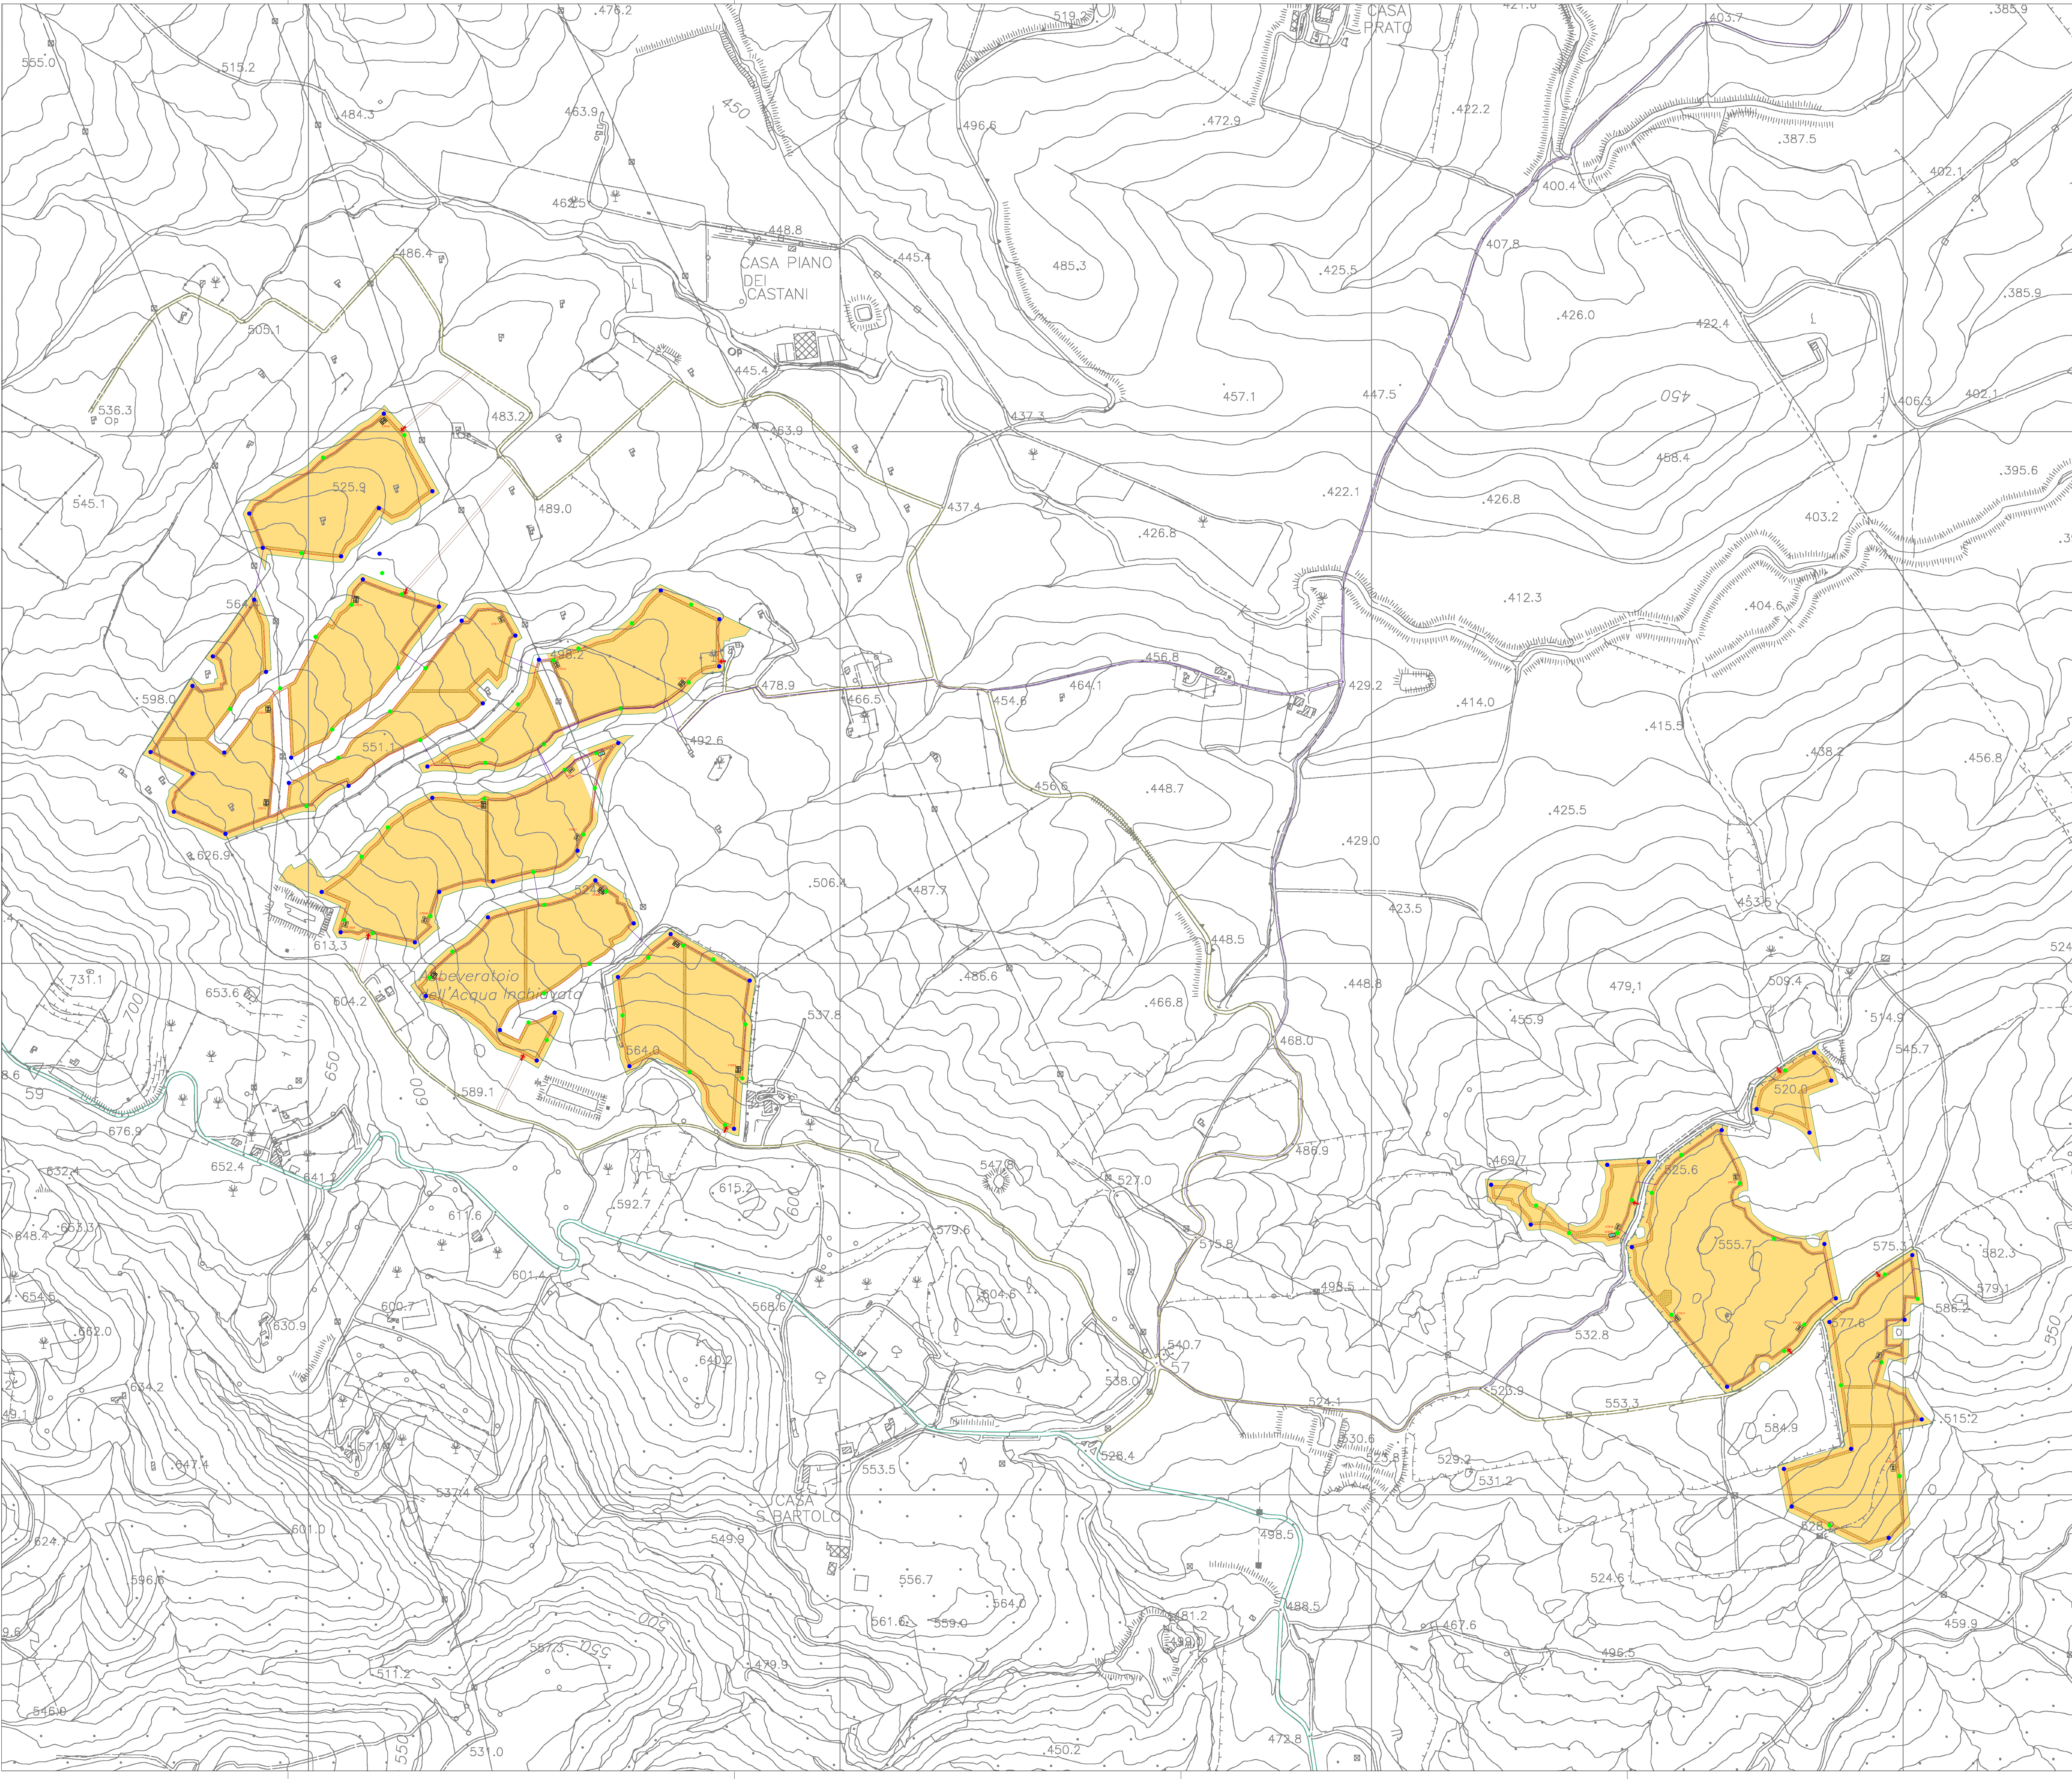

- LEGENDA**
- DELIMITAZIONE AREE OGGETTO DI INTERVENTO
 - AREA DI CANTIERE
 - CABINA GENERALE DI IMPIANTO AT/MT
 - GENERATORI
 - CABINA DI CAMPO
 - ELETTRODOTTO 150 KV DA REALIZZARE
 - NUOVE STRADE
 - TRAZZERA REGGIA CALASCIBETTA PALAGONIA
 - STRADE LOCALI E INTERPODERALI
 - STRADA CONSORTILE
 - STRADA VICINALE VALLE DI MONACA
 - SP 4
 - SP 62
 - SS 192
 - SP 358
 - SP 20
 - SP 75
 - A19
 - ACCESSO CARRABILE DI PROGETTO
 - TELECAMERA DOPPIA TECNOLOGIA
 - TELECAMERA OTTICA

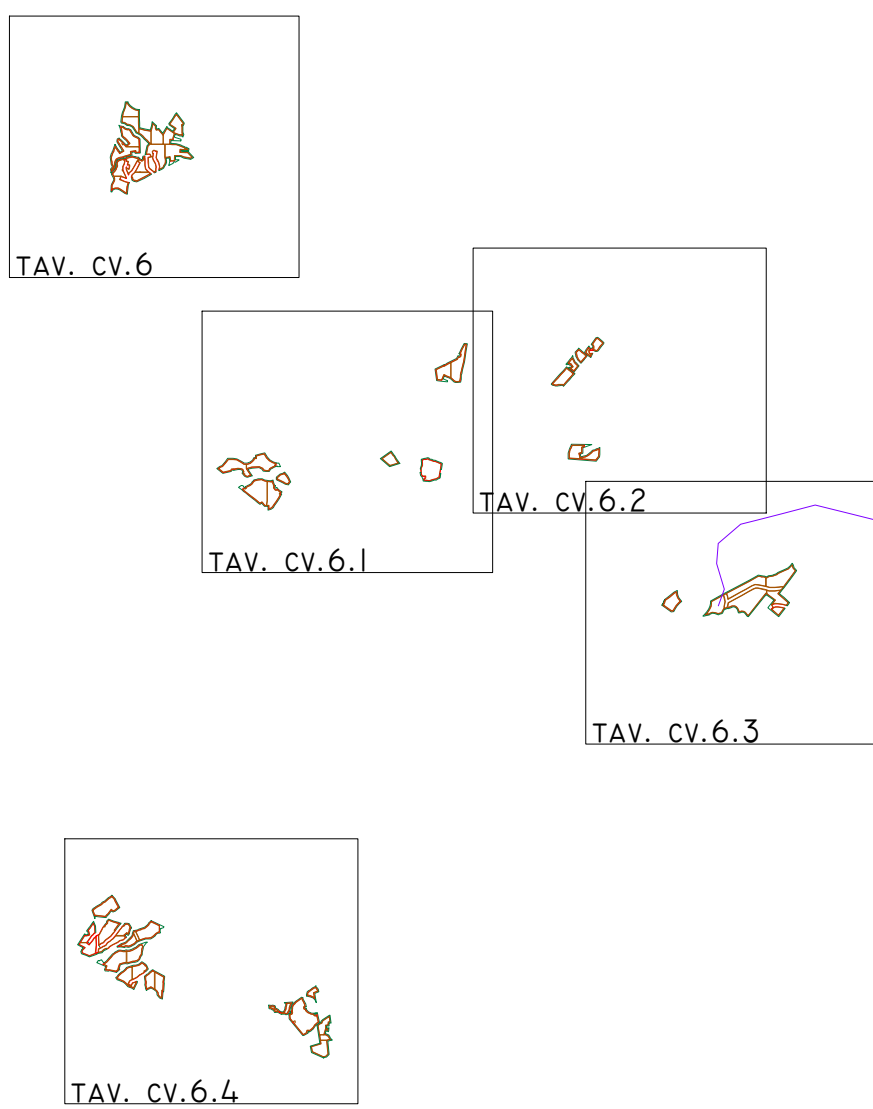

Regione: Sicilia
Provincia: Enna - Catania
Comuni: Aidone - Assoro - Enna - Raddusa - Ramacca
Località: Cda.Milocca-Piccirillito-Arginemete-M.Tonde-Destricella-S.Bartolo

**PROGETTO "ASSORO 2" IMPIANTO FOTOVOLTAICO
DA 181,17 MWp E 140 MW IN IMMISSIONE
PROGETTAZIONE DEFINITIVA**

Titolo: RS06EPD02451
PLANIMETRIA CAMPO E, AREA DI CANTIERE, VIABILITA' INTERNA, RECINZIONE E VIDEOSORVEGLIANZA

Tavola: Progettazione:
CV. 6.4

Visti / Firme / Timbri:
Ing. Maurizio Moscoloni

06.05.2024	1	MODIFICA UBICAZIONE CABINA GENERALE DI IMPIANTO	Ing. Maurizio Moscoloni	Assolo srls	18/11/24 srl
03.12.2023	0	PRIMA EMISSIONE	Ing. Maurizio Moscoloni	Assolo srls	18/11/24 srl
Data	Rev.	Descrizione revisioni	Elaborato da:	Controllato da:	Approvato da:
REVISIONI					

IBVI 24 s.r.l.

IBVI 24 srl - Viale Amedeo Duca d'Aosta 76 39100 Bolzano (BZ) ibvi24@ibvi.it

Scala: 1:4.000 Formato UNI A0