SEZ.NUM.0+000.00 PROGR. 0.00
PARZ. 0.00

MOVIMENTI DI TERRA
SCA. 0,54
RIP. 4,14

SEZ.NUM.0+025.78 PROGR. 25,78
PARZ. 4.02

BONIFICA
SCA. 12,71
VEGETALE DX
SCA. 0,20
PAVIMENTAZIONE
SCA. 8,50

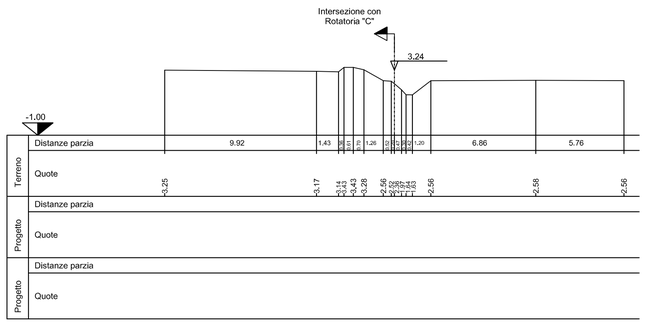

SEZ.NUM.0+012.22 PROGR. 12.22
PARZ. 12.22

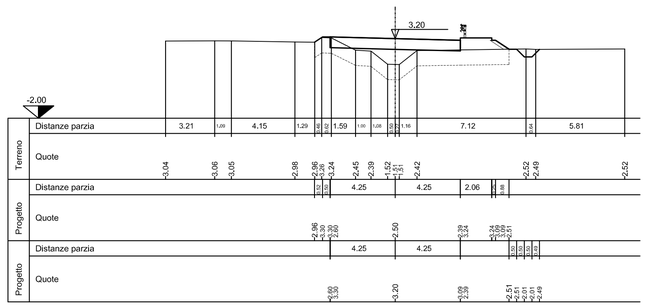

MOVIMENTI DI TERRA
SCA. 0,85
RIP. 4,73

SEZ.NUM.0+039.69 PROGR. 39,69
PARZ. 13.90

BONIFICA
SCA. 12,97
VEGETALE DX
SCA. 0,21
PAVIMENTAZIONE
SCA. 8,50

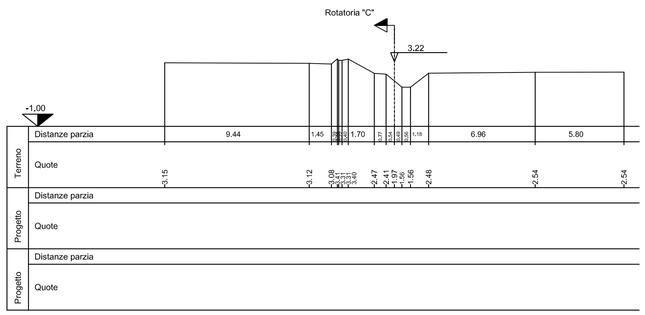

MOVIMENTI DI TERRA
SCA. 0,09
RIP. 4,49

SEZ.NUM.0+019.01 PROGR. 19.01
PARZ. 6.79

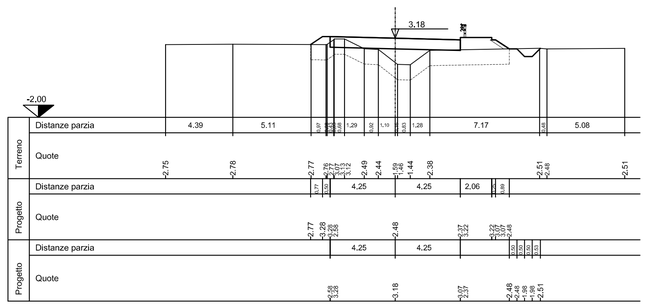

MOVIMENTI DI TERRA
SCA. 0,48
RIP. 5,25

SEZ.NUM.0+054.23 PROGR. 54.23
PARZ. 14.55

BONIFICA
SCA. 10,54
VEGETALE DX
SCA. 0,20
PAVIMENTAZIONE
SCA. 6,29

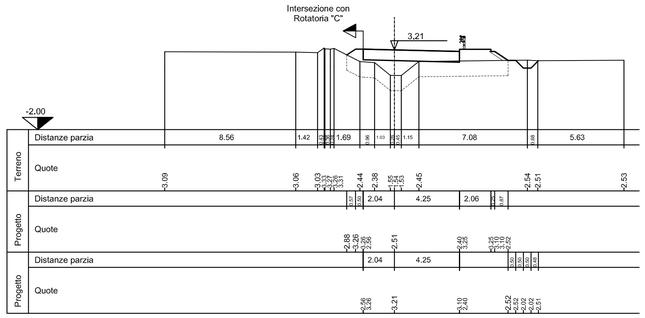

MOVIMENTI DI TERRA
SCA. 0,41
RIP. 4,10

SEZ.NUM.0+021.76 PROGR. 21.76
PARZ. 2.75

BONIFICA
SCA. 12,05
VEGETALE DX
SCA. 0,20
PAVIMENTAZIONE
SCA. 8,35

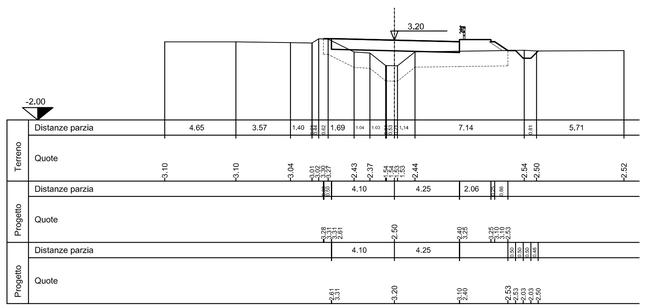

MOVIMENTI DI TERRA
SCA. 0,04
RIP. 3,45

SEZ.NUM.0+068.30 PROGR. 68.30
PARZ. 14.07

BONIFICA
SCA. 13,63
VEGETALE DX
SCA. 0,20
PAVIMENTAZIONE
SCA. 8,50

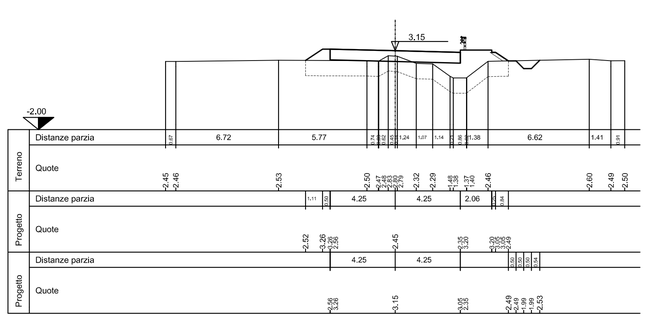

MOVIMENTI DI TERRA
SCA. 0,09
RIP. 4,49

SEZ.NUM.0+019.01 PROGR. 19.01
PARZ. 6.79

BONIFICA
SCA. 13,63
VEGETALE DX
SCA. 0,20
PAVIMENTAZIONE
SCA. 8,50

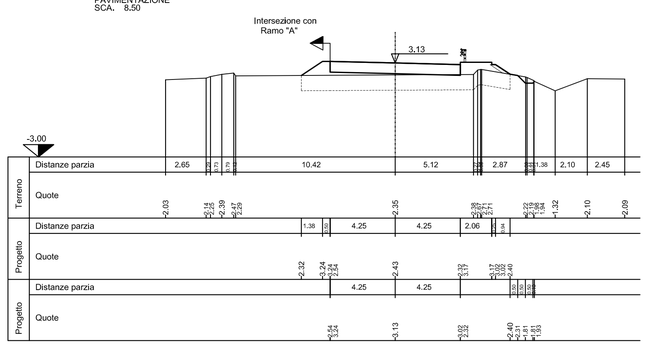

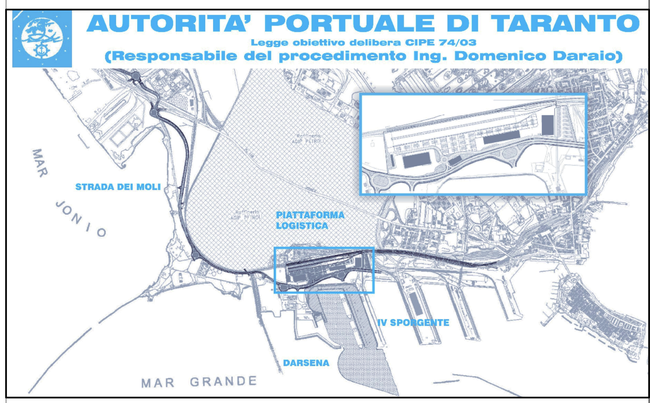

revisione	data	descrizione revisione	disegnato	verificato	approvato
01	29-09-2006	Prima emissione	V.Guzzon	A.Panizza	G.Geddo
00	31-05-2006	Emissione in bozza	V.Guzzon	A.Panizza	G.Geddo

SOCIETA' DI PROGETTO:

TARANTO LOGISTICA S.p.A.

AUTORITA' PORTUALE TARANTO

Progettista

SINA

Consulenti Progettisti

PROFERT S.R.L. INGEGNERIA E SISTEMI

progetti e ambiente

Il Direttore Tecnico
(Dott. Ing. Andrea PANIZZA)

Disegno n°
123-700 D 1 A S T S 2 4 4

Titolo

PIASTRA PORTUALE DI TARANTO

PROGETTO DEFINITIVO
STRADA DEI MOLI
SEZIONI TRASVERSALI ROTATORIA "C" RAMO B

Nome File	tipo doc.	derivato da	formato	scala	foglio	di
D1AST244_REV_01.DWG	dSX		A1	1:200	1	1

SINA SpA Milano | 000 clit.le | 000 Com. | 00 Liv. | 0 VdC | Codice attività | 0 Lotto | 00 Opera | 00 Arg. | 00 T. do | 00 N° | Codice documento | 0 C. | 0 L. | Rev.