



CARTA INTERDISTANZE WTG - SCALA 1:20.000

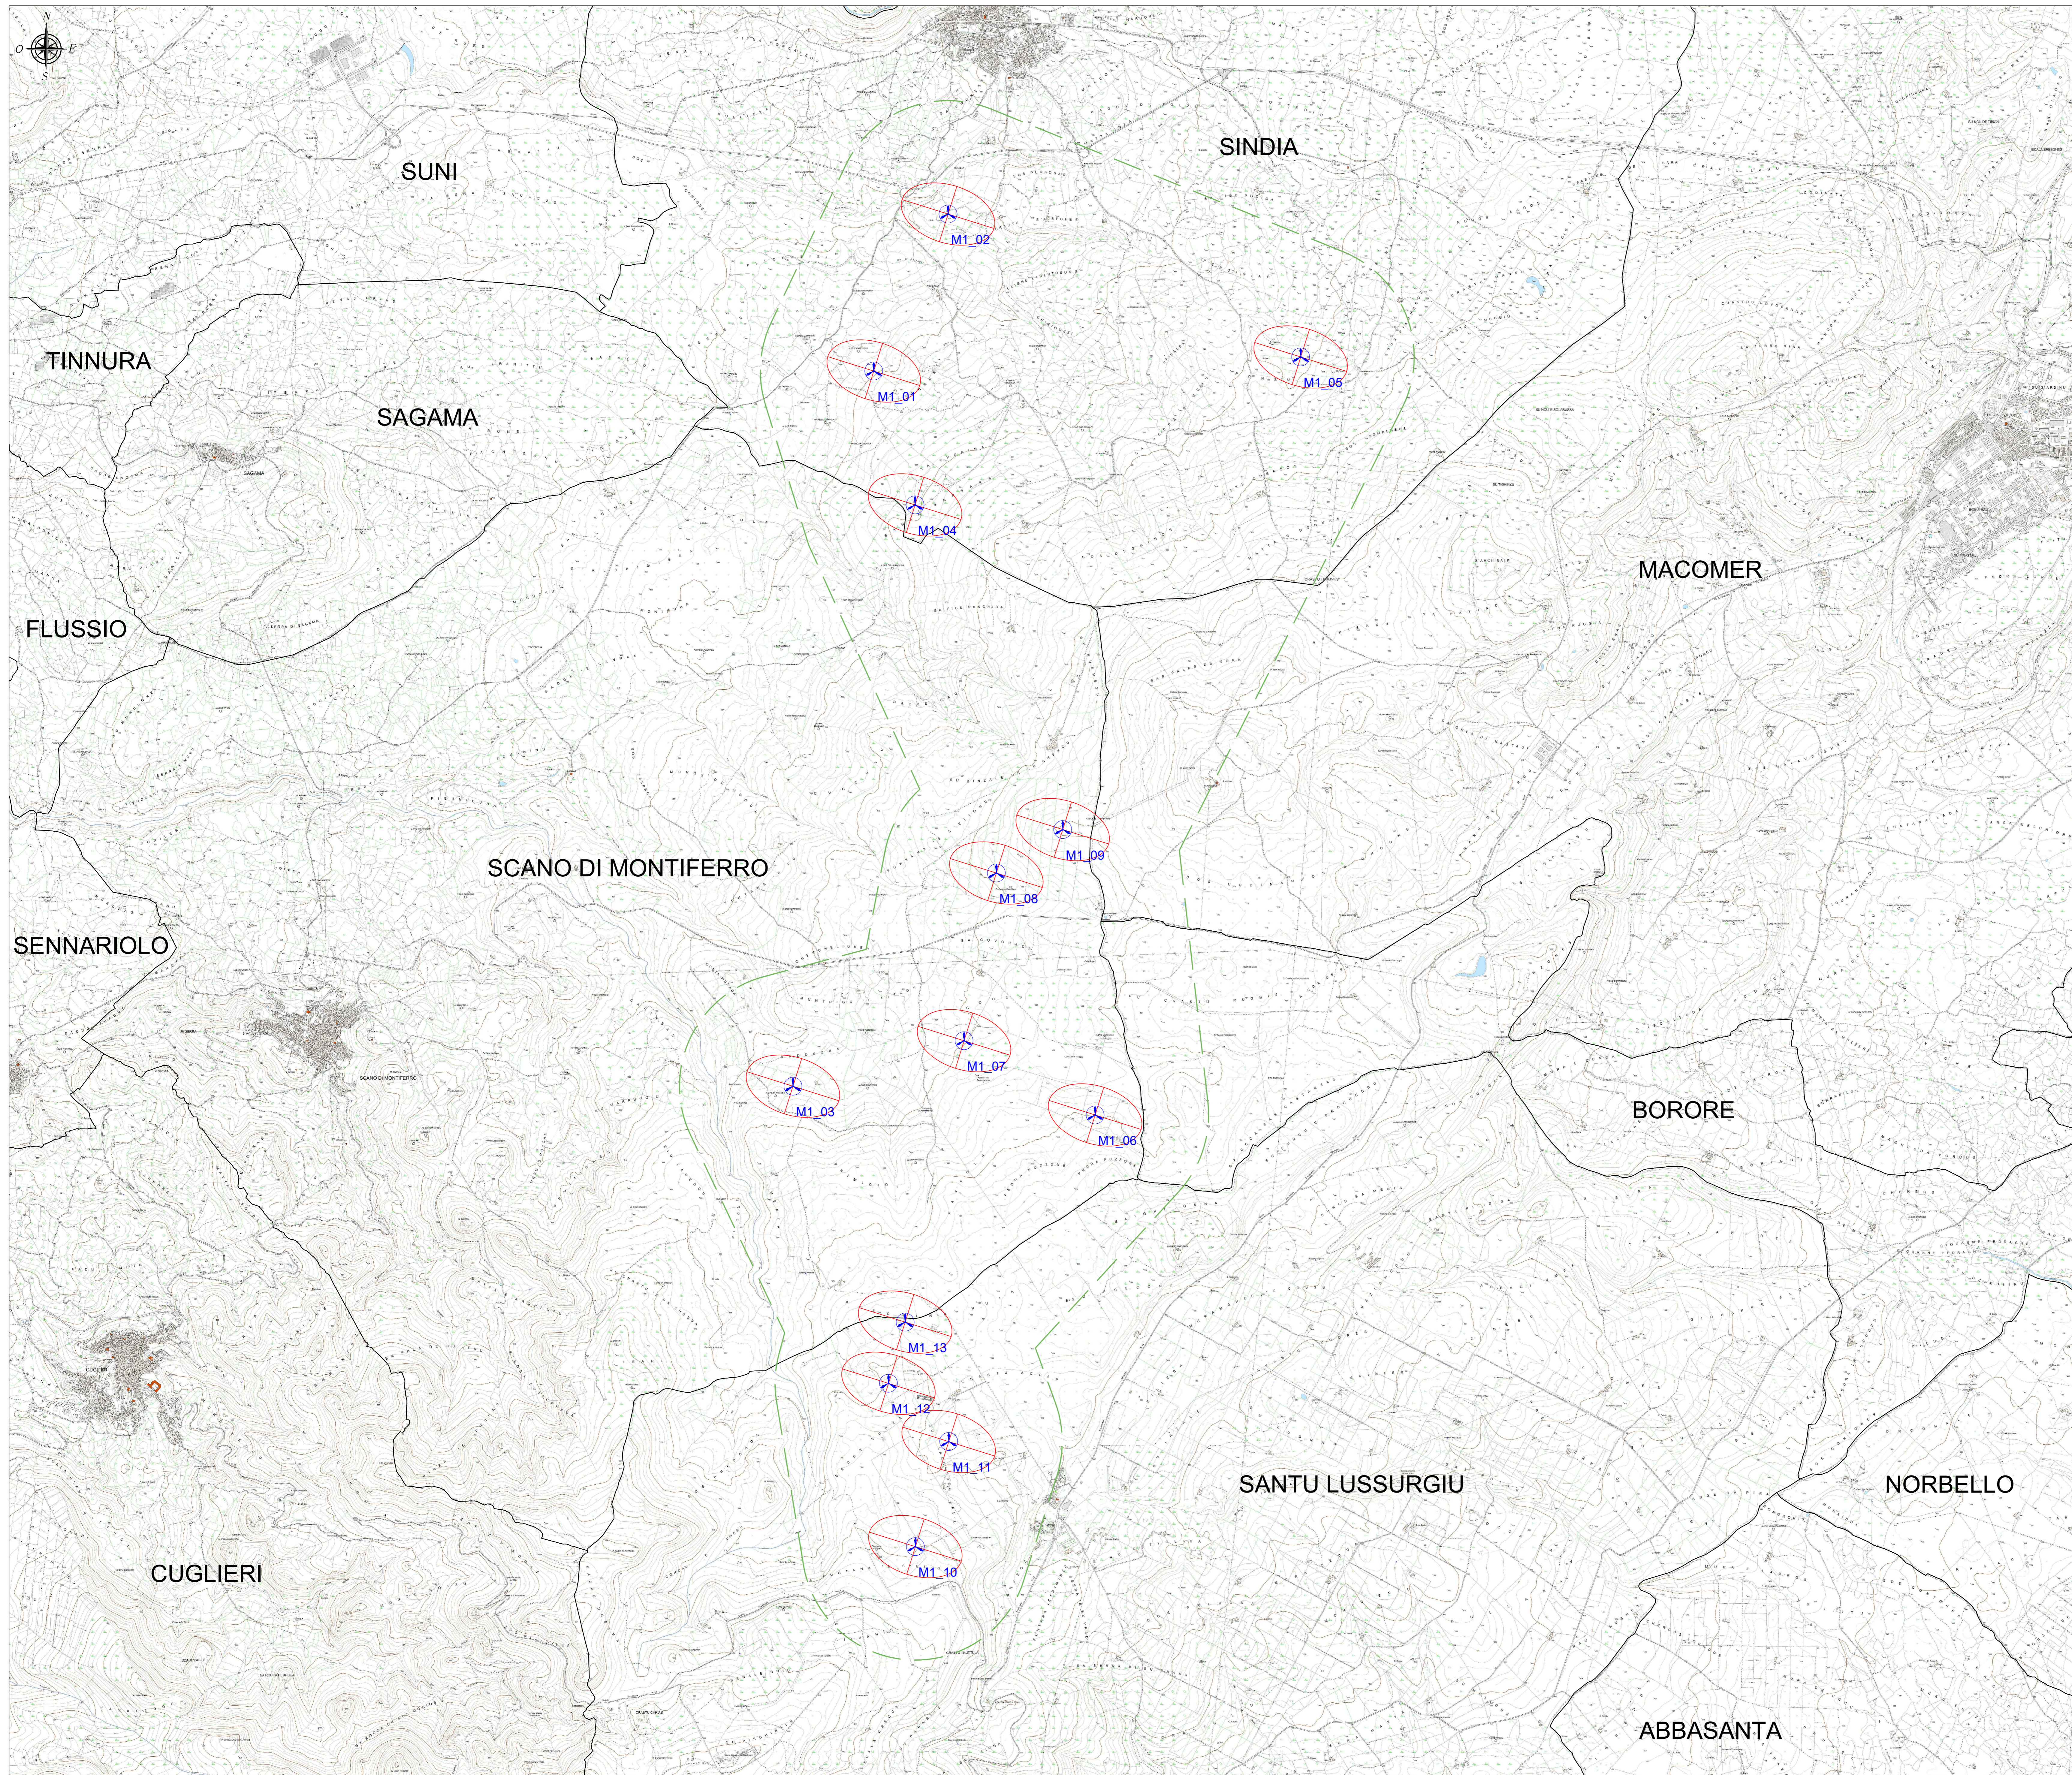

LEGENDA	
SIMBOLO	DESCRIZIONE
	Aerogeneratori in progetto
	Area di influenza ellittica aerogeneratore di progetto (Asse maggiore = 5D = 850m ; asse minore = 3D = 510 m)
	Buffer di 1 Km (Nessun aerogeneratore esistente rilevato)

PROFILO MEDIO MENSILE DI VELOCITÀ DEL VENTO ALLA STAZIONE ANEMOMETRICA

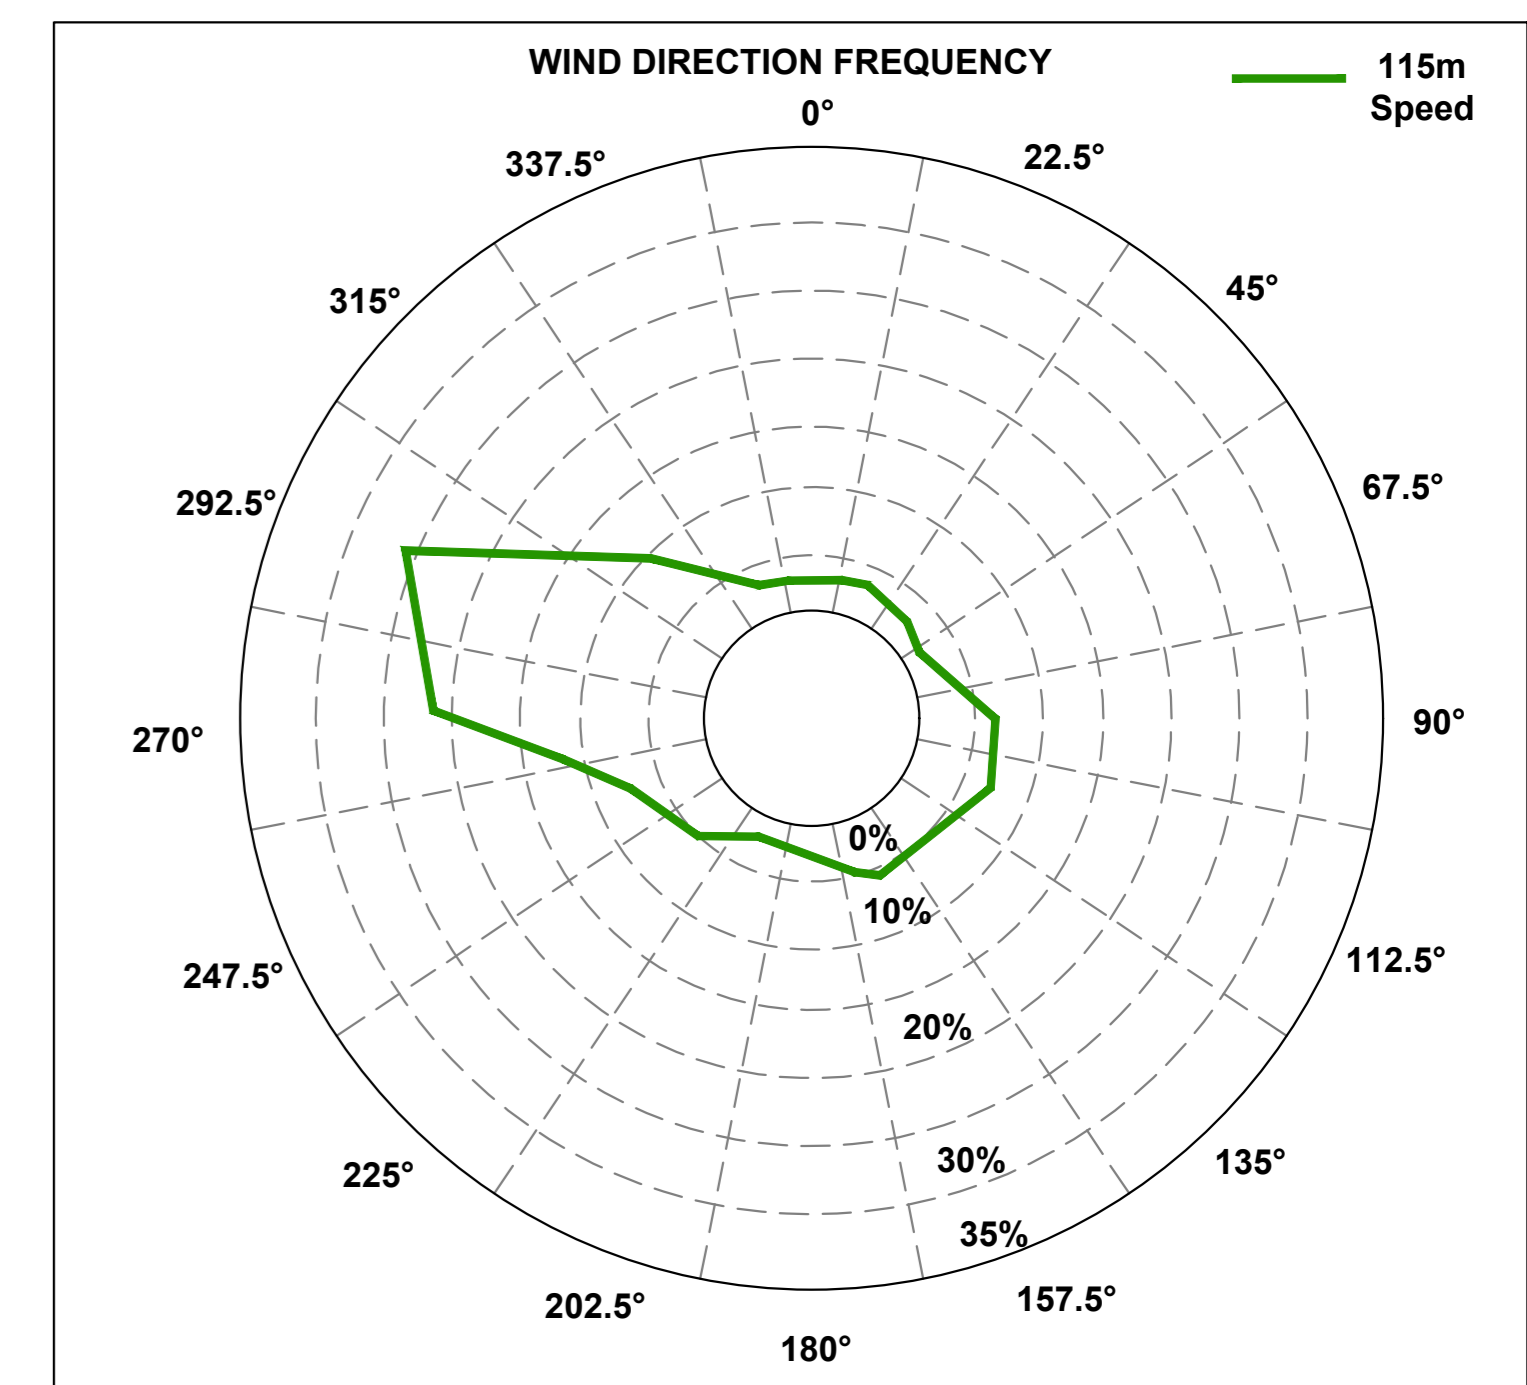

FONTI CARTOGRAFIA	
Database Geotopografico (DBGT_10K_22_V04): https://webgis.regione.sardegna.it/geoserver/raster/ows?service=WMS&request=GetCapabilities	
Revisione 04/10/2023	

00	16/04/2024	Nota MASE U/000244 del 09/01/2024	AT	GP	GP
REVI	DATE	DESCRIZIONE	PREPARED	CHECKED	APPROVED
		PROJECT: SINDIA PROGETTO DEFINITIVO	FILE NAME: GRE.EEC.D.73.IT.W.1506.00.130.00_Carta Interdistanze WTG		
		CLASSIFICATION: PUBLIC	FORMAT: A0	SCALE: 20.000	PLOT SCALE: 1 di 1
		TITLE: CARTA INTERDISTANZE WTG			
VALIDATED BY:	A.Pasoli (GRE)		EGP CODE		
VERIFIED BY:	A.Pasoli (GRE)		GROUP: GRE.EEC	FUNCTION: D73	PLANT: ITW150660013000
COLLABORATORS:					