


Parallelo sbarre 380 kV - Scala 1:100

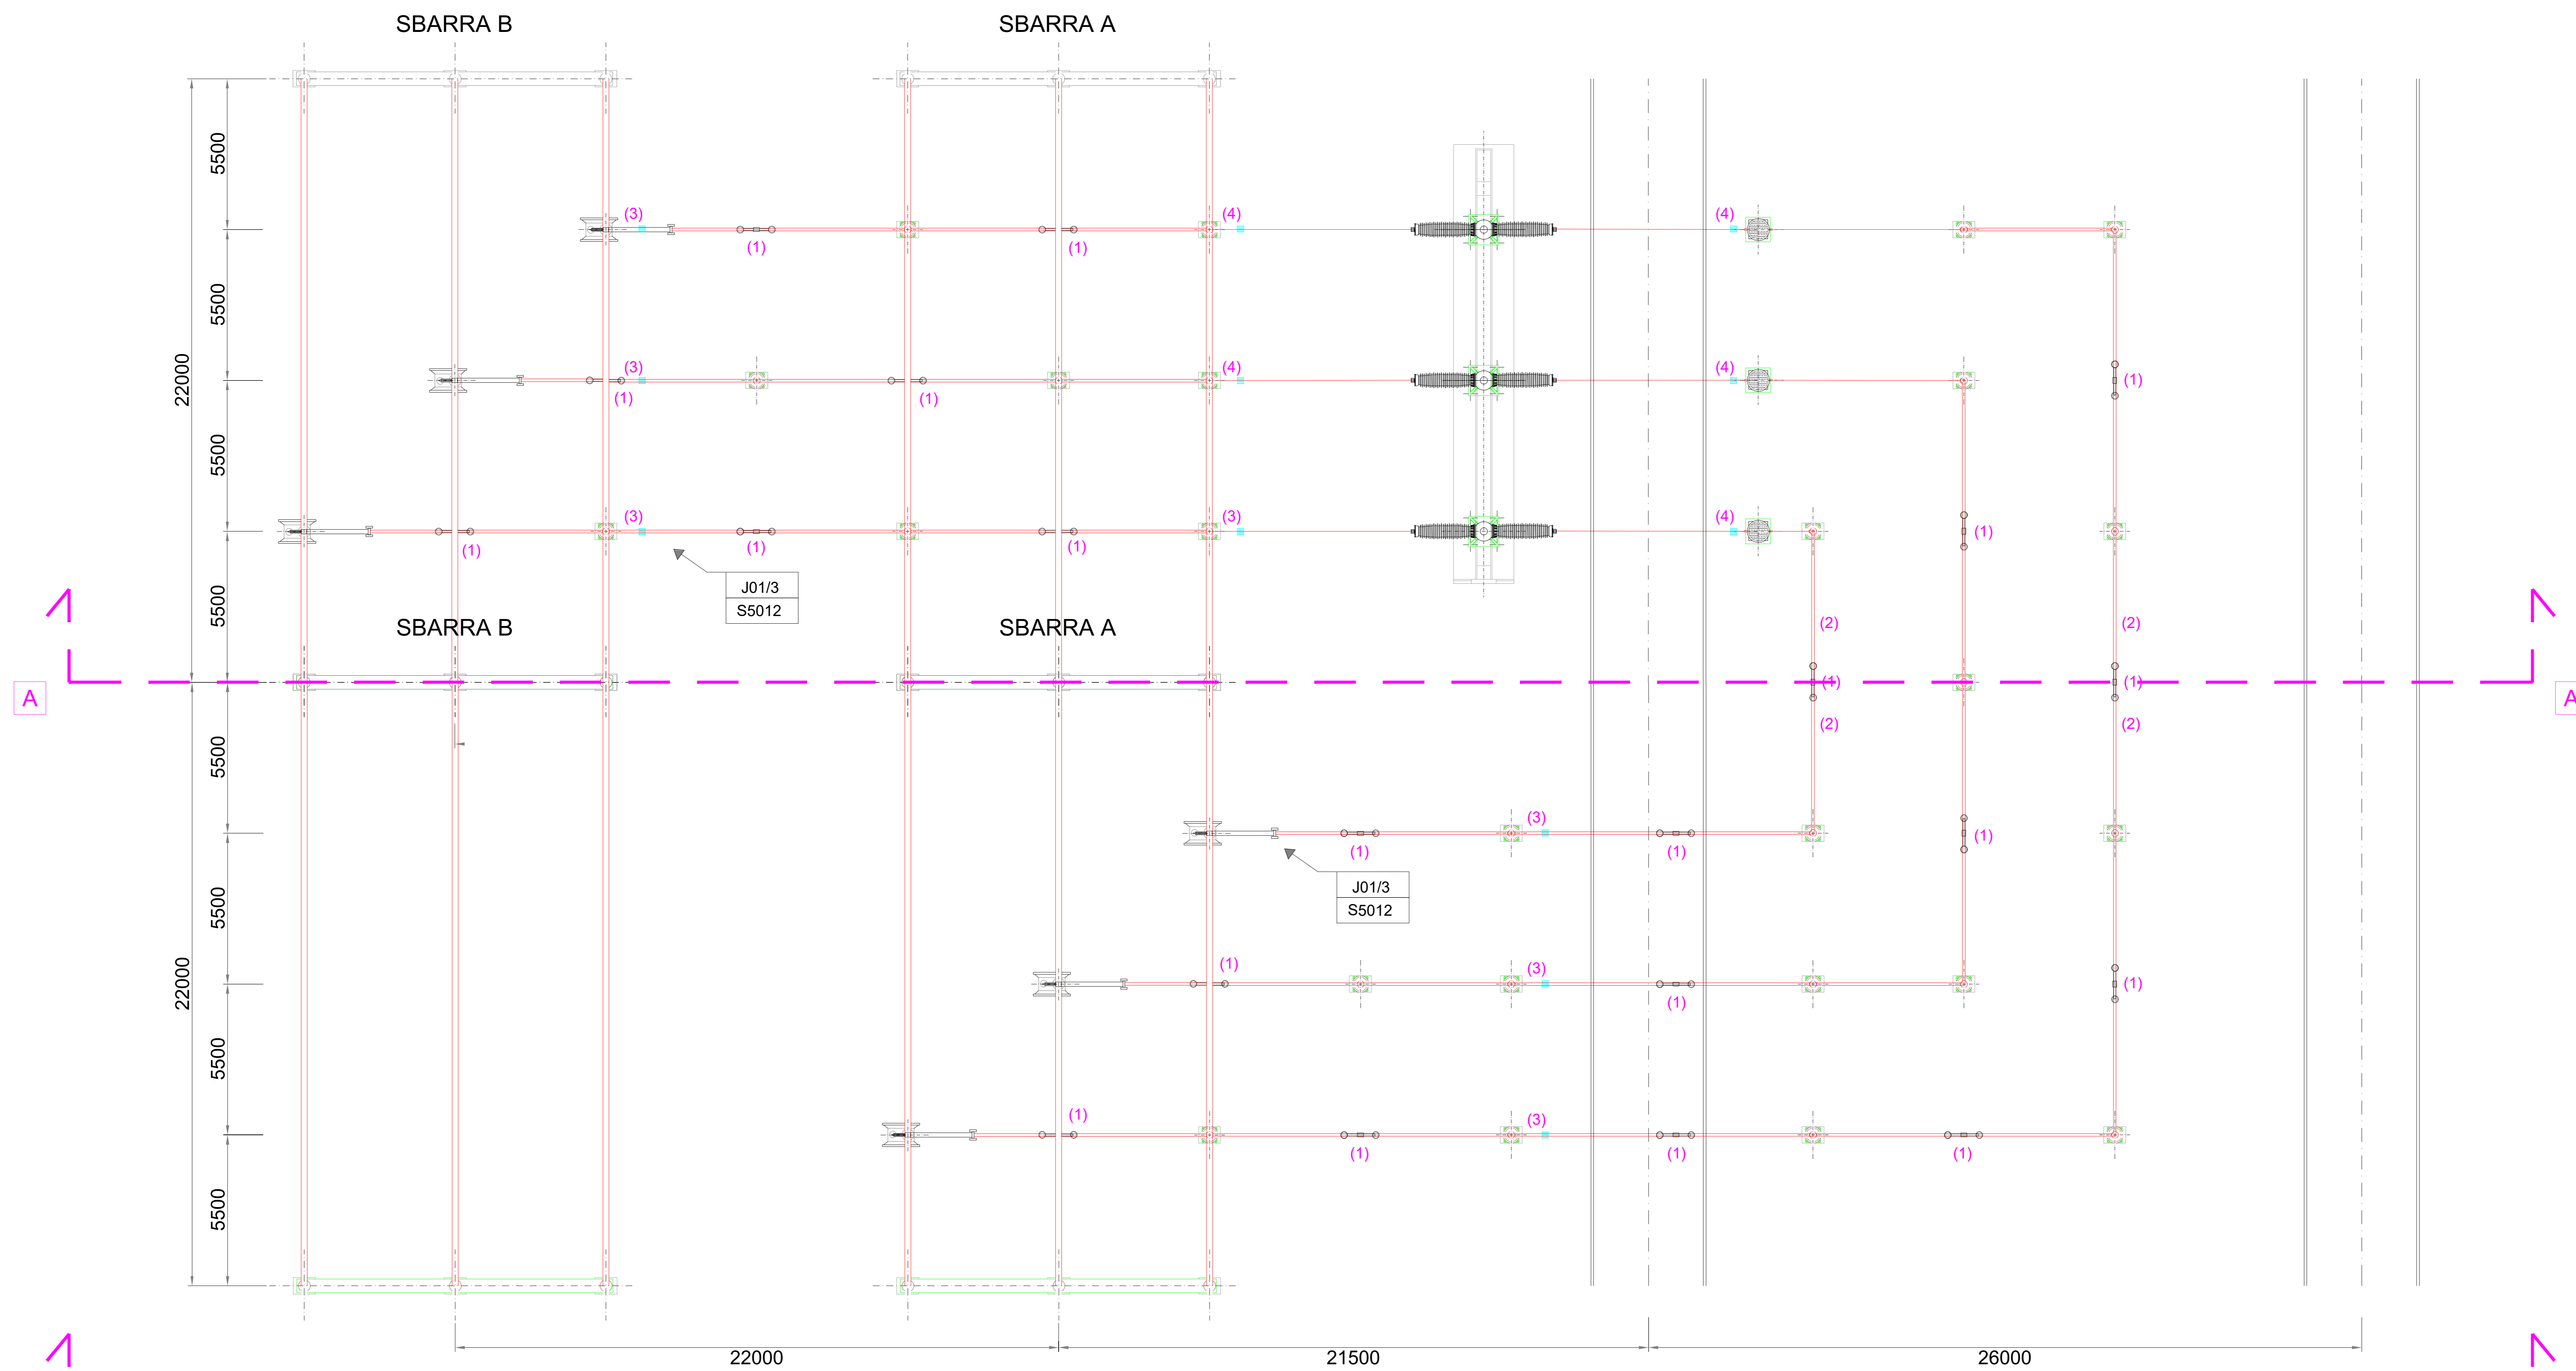

COMMITENTE		wood.		STUDIO DI PROGETTAZIONE	
Geo Rinnovabile S.r.l. Via Sebastiano Caboto,15 20094 Corsico (MI)					
0	Apr-22	EMESSO PER ITER AUTORIZZATIVO	DC	MA	RM
REV.	DATE	DESCRIPTION	BY	CHK	APP.
REVISIONS			APPROVED FOR CONSTRUCTION		
Nuova stazione elettrica di trasformazione della RTN 380/150/36 kV denominata "Olmedo", da inserire in entrata-uscita alla linea RTN a 380 kV "Fiumesanto Carbo - Ittiri"			DWG. REV.	DATE	
Comune di Sassari (SS)			SIGNATURE		
PROGETTO DEFINITIVO IMPIANTO DI RETE			ORDER N°		
OBJECT: Tav.10a			SUPPLIER		
Sezioni elettromeccaniche - Parallelo sbarre 380 kV			CONTRACT N°		
Questo documento è di proprietà di Geo Rinnovabile S.r.l. e il detentore certifica che il documento è stato ricevuto legalmente. Ogni utilizzo, riproduzione o divulgazione del documento deve essere oggetto di specifica autorizzazione da parte di Geo Rinnovabile S.r.l.			SUBPROJECT CODE:		
			THIS DWG. SUPERSEDED BY	SCALE	
			THIS DWG. SUPERSEDES	1:100	
			FW DWG N°	REV.	
CAD FILE NAME:			SHEET	OF	
				AQ	