



Sezione M-M' - Scala 1:100

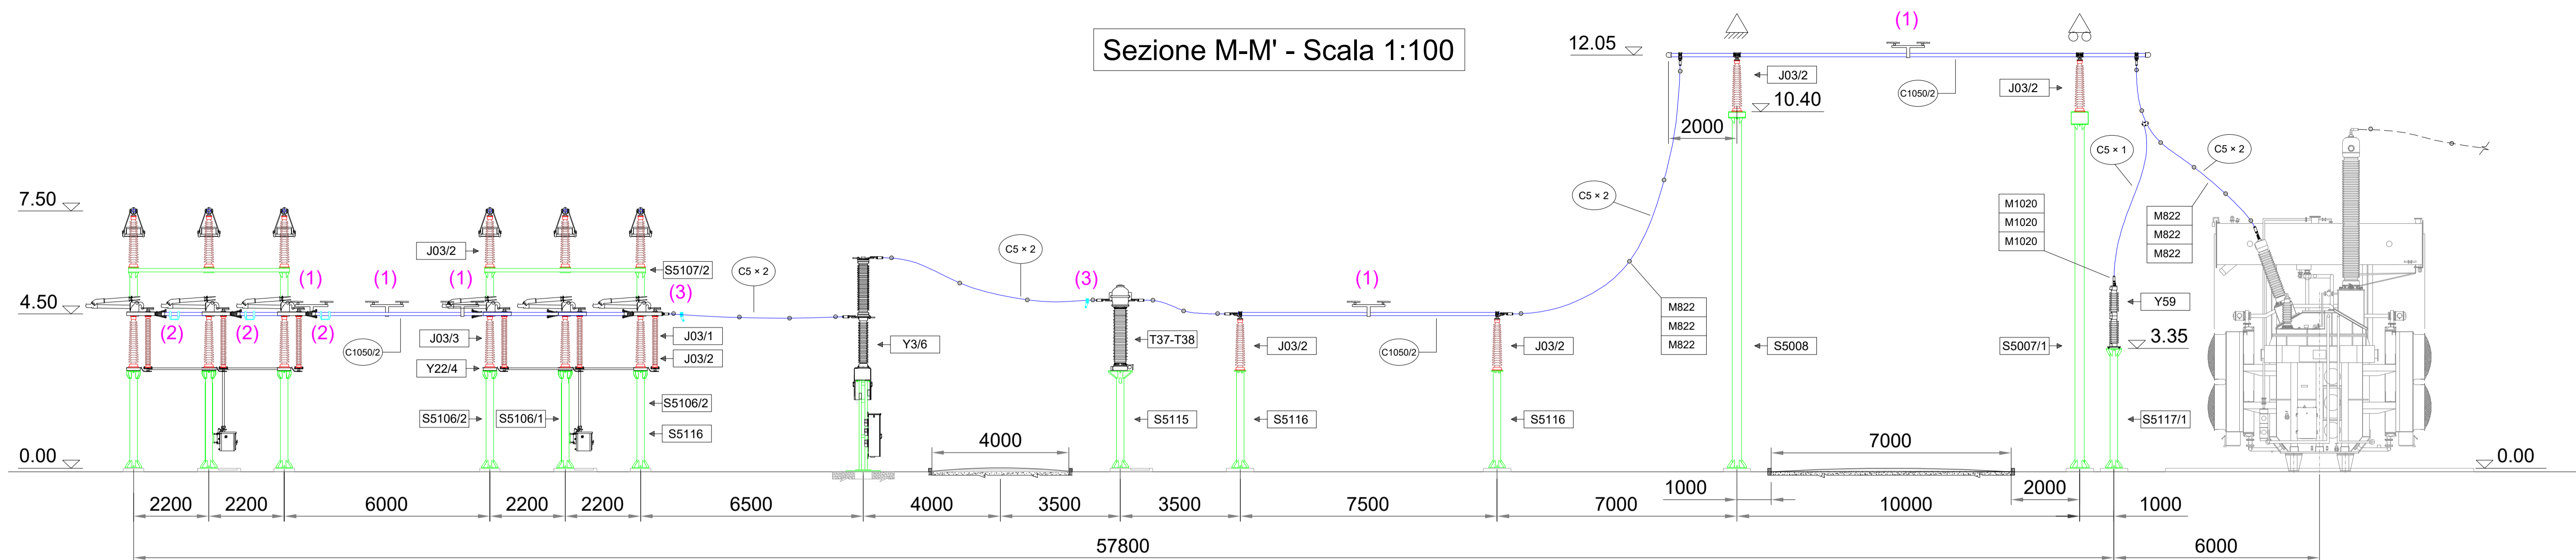

Stallo ATR 150 kV - Scala 1:100

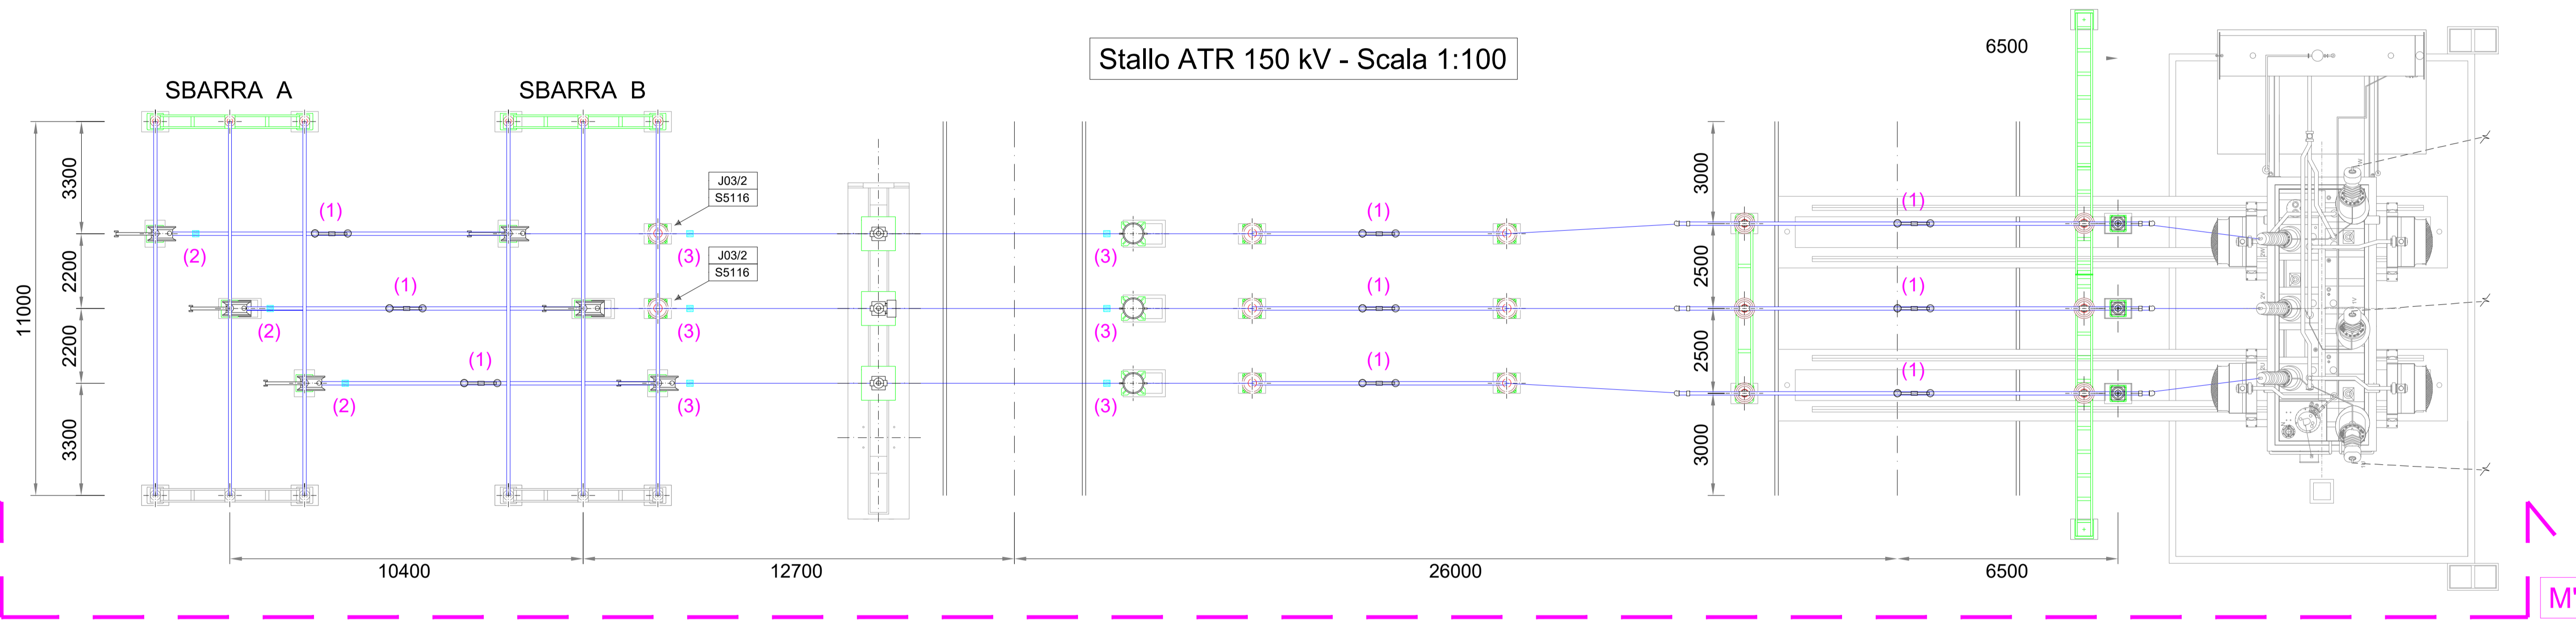

Elenco carpenteria 132-150 kV			
codice	descrizione	quantità	Specifica Tecnica
S5007/1	Portale attraversamento strada lato 380 kV	1	INS CS S 01
S5008	Portale attraversamento strada lato 132-150 kV	1	INS CS S 01
S5106/1	Sostegno sezionatore verticale con armadio	2	INS CS S 01
S5106/2	Sostegno sezionatore verticale senza armadio	4	INS CS S 01
S5107/2	Sostegno portale sbarre senza armadio	2	INS CS S 01
S5115	Sostegno TA - TV	3	INS CS S 01
S5116	Sostegno isolatore portante	8	INS CS S 01
S5117/1	Sostegno scaricatore basso	3	INS CS S 01

Elenco apparecchiature 132-150 kV			
codice	descrizione	quantità	Specifica Tecnica
Y4/4	Interruttore 132 kV	1	ING INT 0001
Y3/4	Interruttore 150 kV	1	ING INT 0001
Y22/2	Sezionatore verticale	2	INS AS S 01
T35-T36	TA ad affidabilità incrementata 132 kV	3	INS AA S 01
T37-T38	TA ad affidabilità incrementata 150 kV	3	INS AA S 01
Y58	Scaricatore 132 kV	3	INS AZ S 01
Y59	Scaricatore 150 kV	3	INS AZ S 01

Elenco isolatori 132-150 kV (1)			
codice	descrizione	quantità	Specifica Tecnica
J03/1	Isolatore di manovra	6	INS CI S 01
J03/2	Isolatore portante	20	INS CI S 01
J03/3	Isolatore portante	6	INS CI S 01

Elenco conduttori 132-150 kV			
codice	descrizione	quantità	Specifica Tecnica
C1050/2	Conduttore tubolare Ø 100-86	(a)	INS CC S 01
C5 x 1	Conduttore corda Al Ø 36	20 m	LC5
C5 x 2	Conduttore corda Al Ø 36 binata	260 m	LC5

Note

- (1) Antivibrante a balestra
- (2) Punti fissi per conduttore tubolare da Ø 100
- (3) Punti fissi per conduttore a corda di alluminio Ø 36 BINATA

COMMITTENTE: **wood.** STUDIO DI PROGETTAZIONE: **SCM INGEGNERIA**

Geo Rinnovabile S.r.l.  
Via Sebastiano Caboto, 15  
20094 Corsico (MI)

Dest. Ing. Daniele CAVALLI n° 1229

0	Agg-22	EMESSO PER ITER AUTORIZZATIVO	DC	MA	RM
REV.	DATE	DESCRIPTION	BY	CHD	APP.

REVISIONS

APPROVED FOR CONSTRUCTION

DWG. REV. DATE

SIGNATURE

ORDER N°

SUPPLIER

CONTRACT N°

PROGETTO DEFINITIVO IMPIANTO DI RETE

COMUNE DI SASSARI (SS)

OBJECT: **Tav.17**  
**Sezioni elettromeccaniche - Stallo ATR 150 kV**

APPROVED FOR CONSTRUCTION

THIS DWG. SUPERSEDED BY

SCALE: 1:100

THIS DWG. SUPERSEDES

FWI DWG N°

REV.

SHEET OF

CAD FILE NAME:

A1