

Tabella materiali

Materia	Area (m ²)	Volume (m ³)	Val. Cum. (m ³)
Sotacar	102.57	2534.20	2534.20
Spare	42.38	1122.19	4176.37
Miscela	23.22	2822.12	7198.57
Indicatore strada	85.49	2462.17	9660.74
Miscela asfaltata	19.10	482.47	10092.91
Cantieri	0.00	0.00	0.00

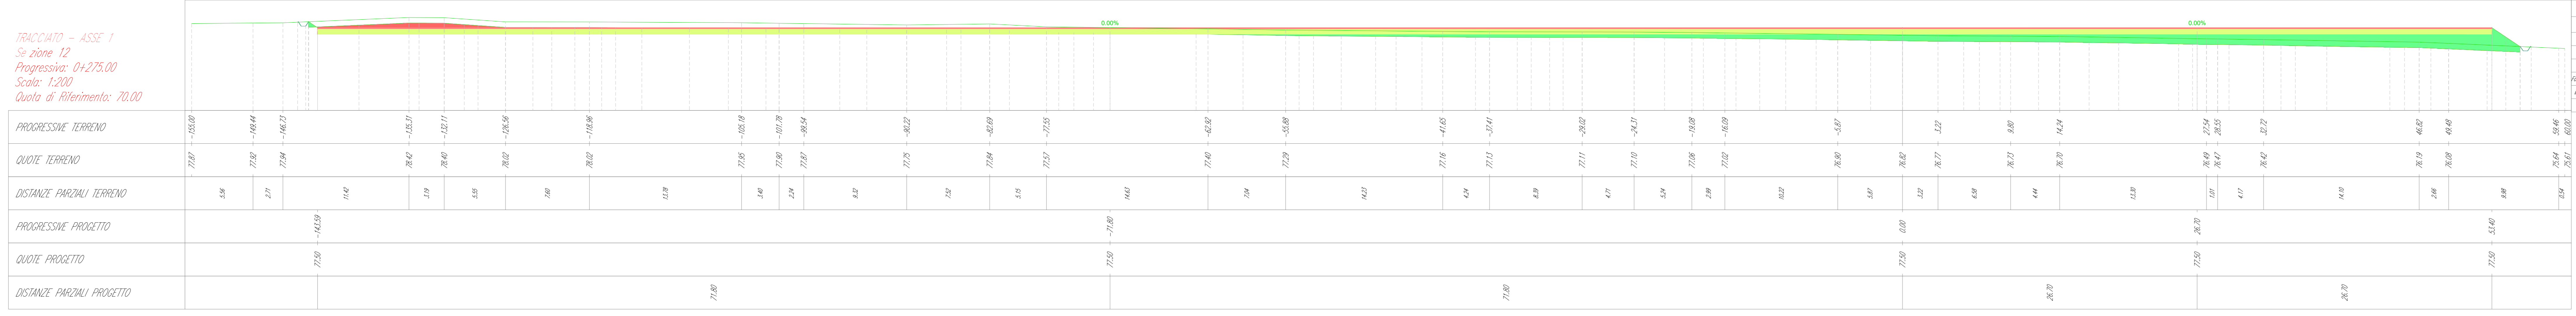


Tabella materiali

Materia	Area (m ²)	Volume (m ³)	Val. Cum. (m ³)
Sotacar	102.19	2590.81	2590.81
Spare	35.94	938.98	4429.79
Miscela	23.96	2722.12	7151.91
Indicatore strada	85.49	2462.17	9614.08
Miscela asfaltata	19.10	482.47	10096.55
Cantieri	0.00	0.00	0.00

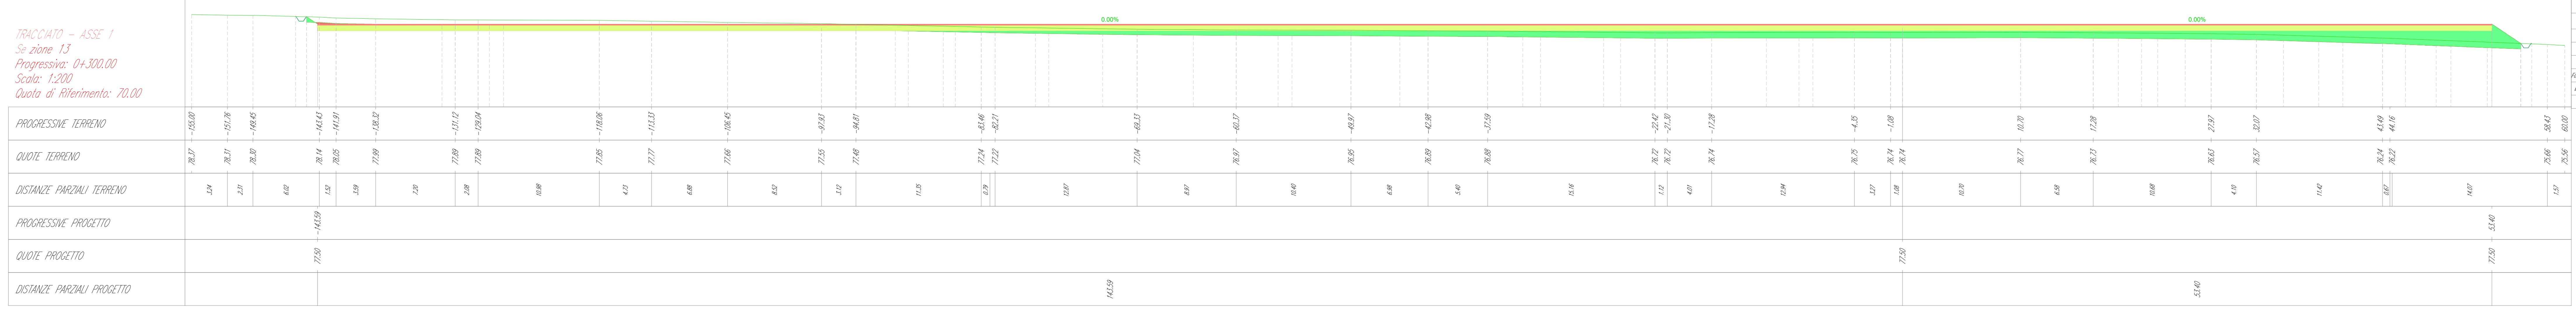


Tabella materiali

Materia	Area (m ²)	Volume (m ³)	Val. Cum. (m ³)
Sotacar	102.37	2596.14	2596.14
Spare	42.37	1122.22	4418.36
Miscela	24.15	2460.99	6879.35
Indicatore strada	85.49	2462.17	9341.52
Miscela asfaltata	19.10	482.47	10223.99
Cantieri	0.00	0.00	0.00

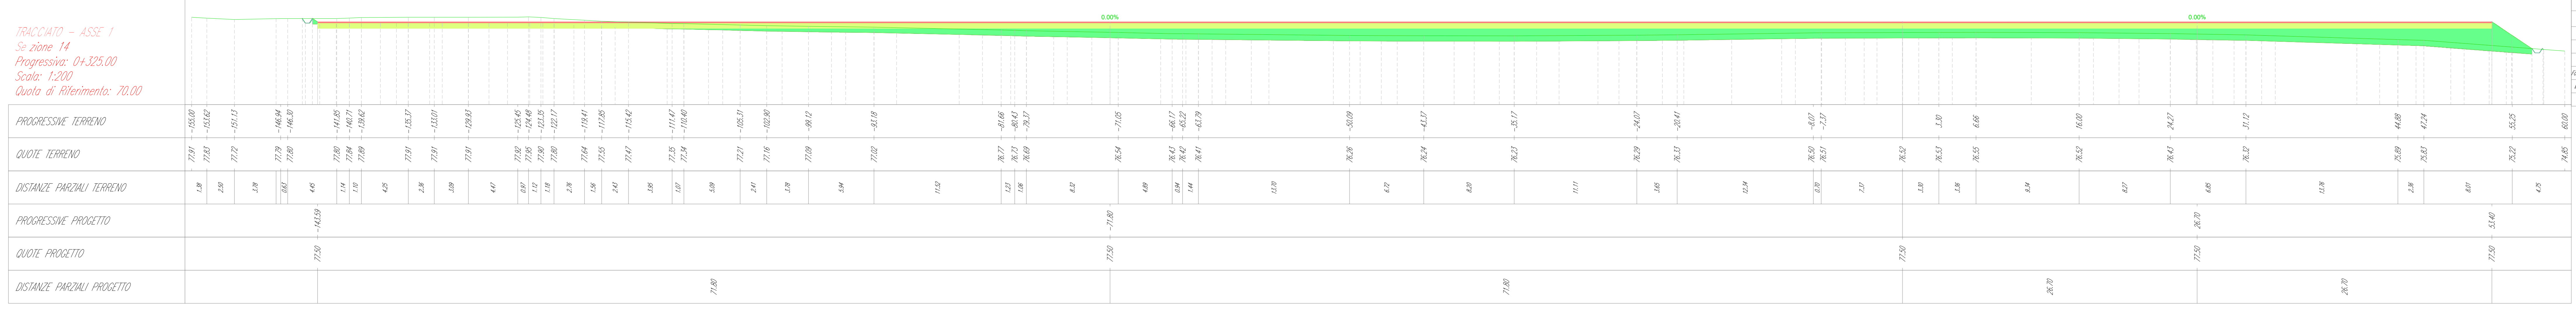


Tabella materiali

Materia	Area (m ²)	Volume (m ³)	Val. Cum. (m ³)
Sotacar	102.19	2571.20	2571.20
Spare	42.47	1122.22	4418.36
Miscela	24.15	2460.99	6879.35
Indicatore strada	85.49	2462.17	9341.52
Miscela asfaltata	19.10	482.47	10223.99
Cantieri	0.00	0.00	0.00

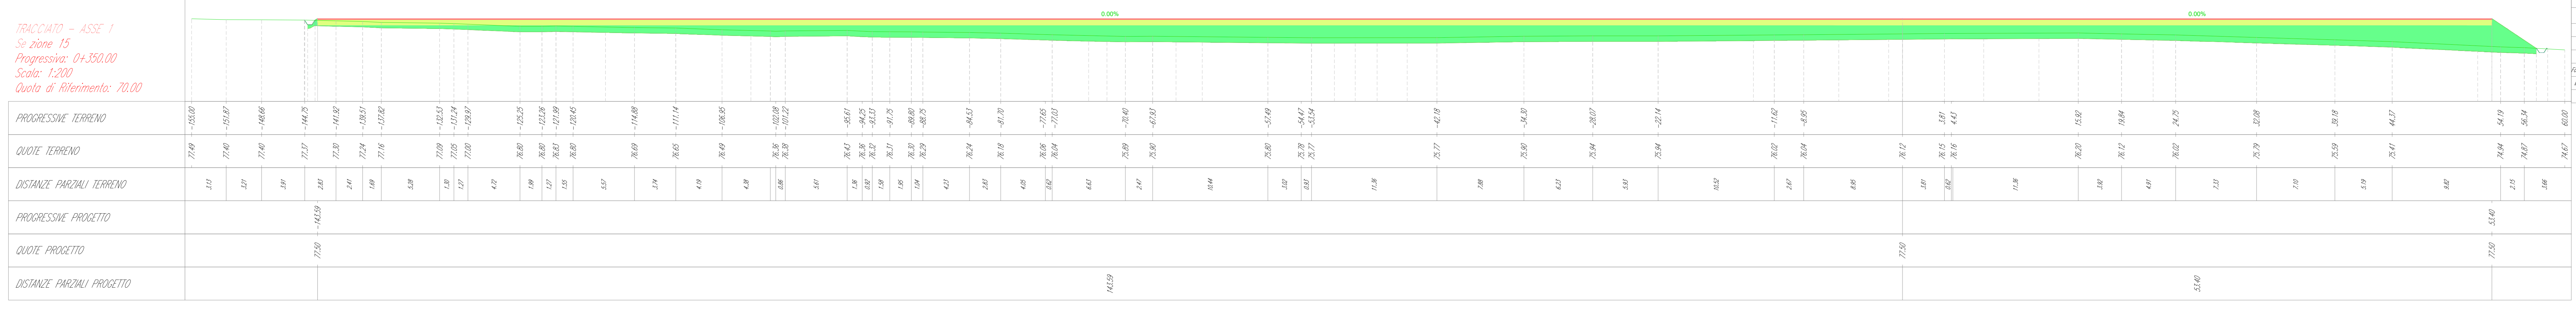


Tabella materiali

Materia	Area (m ²)	Volume (m ³)	Val. Cum. (m ³)
Sotacar	101.08	2530.20	2530.20
Spare	42.38	1122.19	4176.37
Miscela	23.22	2822.12	7198.57
Indicatore strada	85.49	2462.17	9660.74
Miscela asfaltata	19.10	482.47	10092.91
Cantieri	0.00	0.00	0.00

COMMITTEE: wood. STUDIO DI PROGETTAZIONE

Geo Rinnovabile S.r.l.
Via Sebastiano Caboto 15
20094 Corsico (Mi)

SCM INGENIERIA

REVISIONS

N	DATA	DESCRIZIONE	DA	PER	APP.
1	14-03-23	EMESSO PER ITER AUTORIZZATIVO	DC	BB	BN
2	14-03-23	EMESSO PER ITER AUTORIZZATIVO	DC	BB	BN
3	14-03-23	EMESSO PER ITER AUTORIZZATIVO	DC	BB	BN

PROGETTO DEFINITIVO IMPIANTO DI RETE

Avv. Carlo...

NOVA STAZIONE ELETTRICA DI TRASFORMAZIONE DELLA RTN 330/150/38 KV DENOMINATA "OMACRO", DA INSERIRE IN ENTRATA ALLA LINEA RTN A 380 KV "FIUMESANTO CARBO - ITTIR"

Comune di Sassari (SS)

CLIENT: Tav.31e Studio piano-altimetrico - Sezioni - Asse 1 (Sez.11-15)

SCALE: 1:200

CAD FILE NAME: 841x1500