


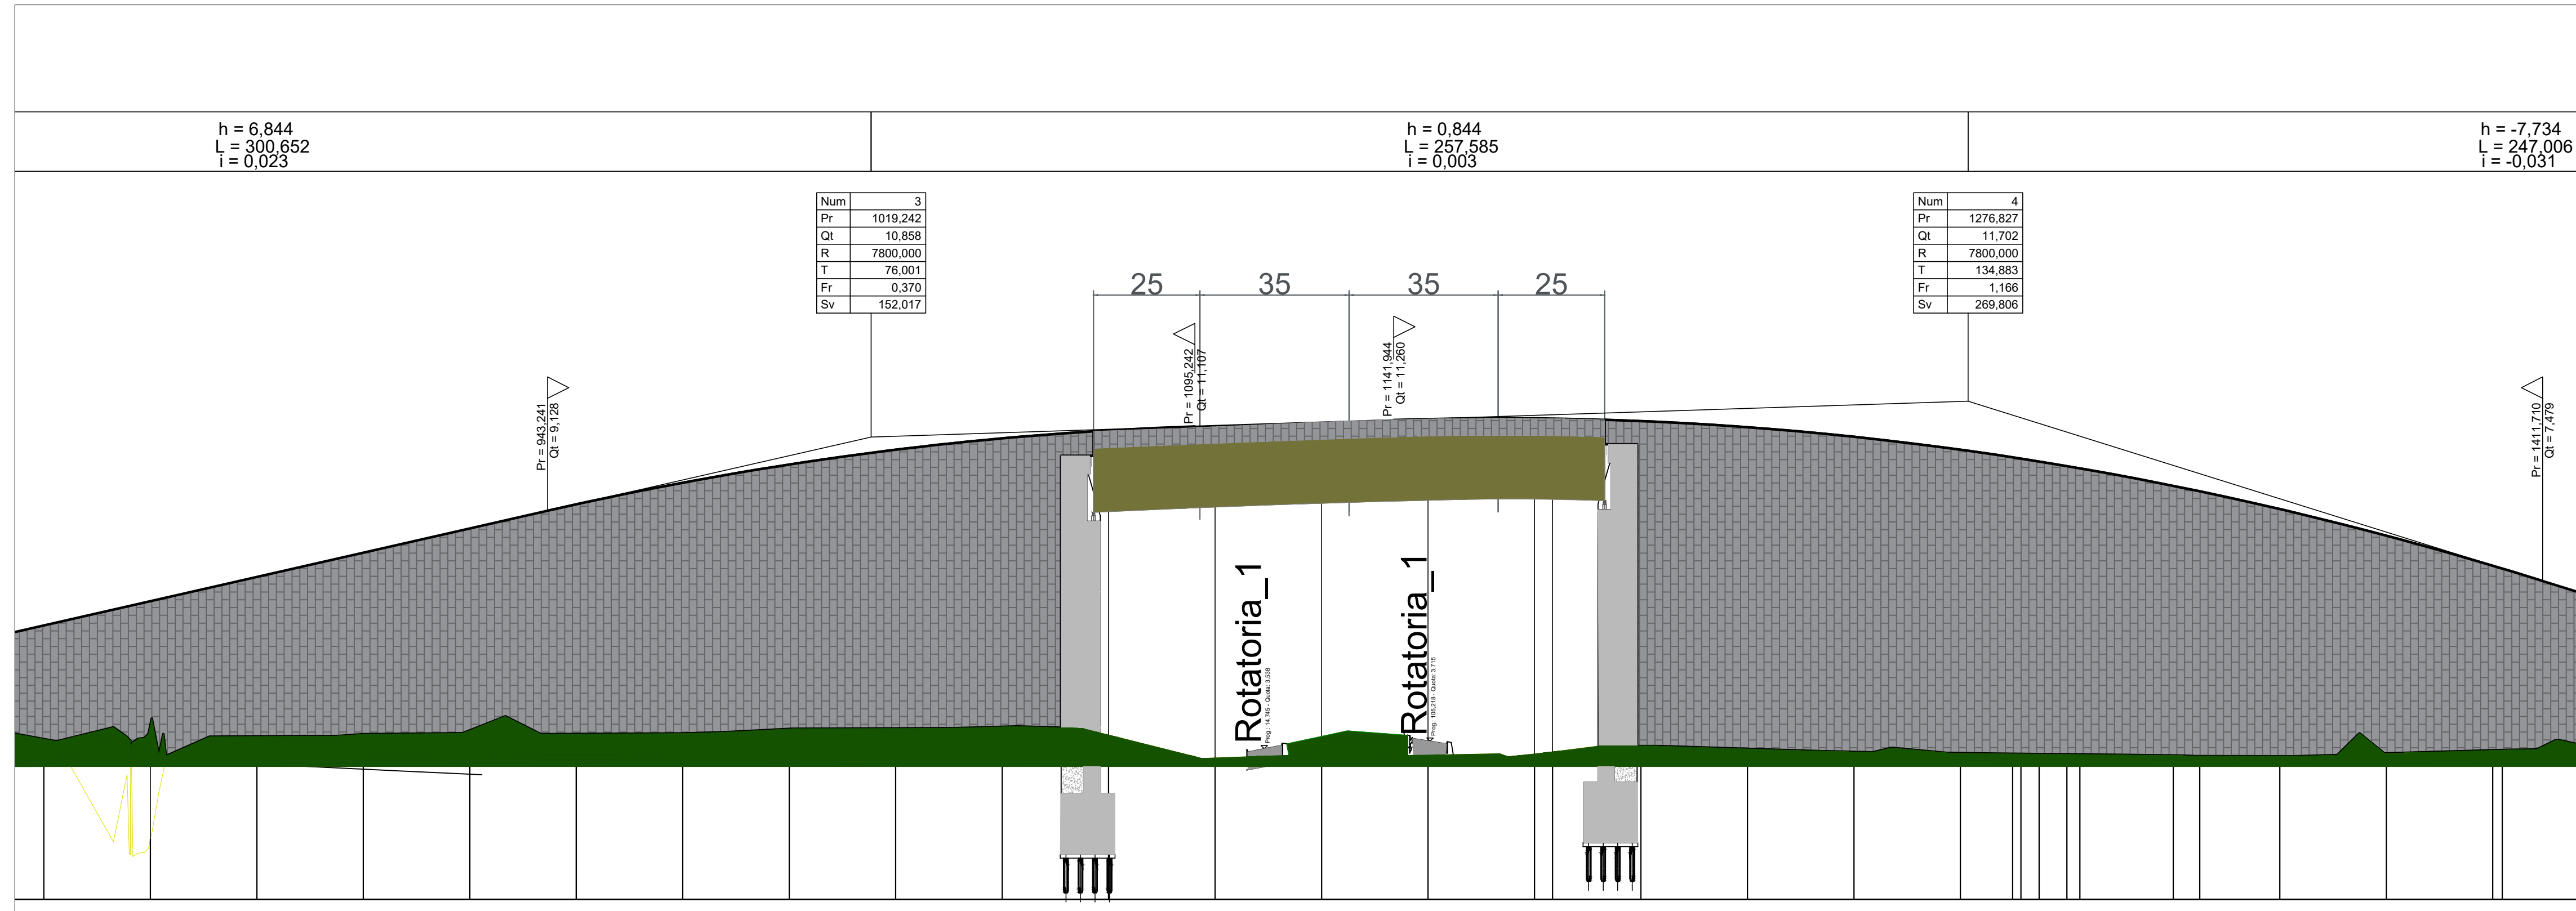

- LEGENDA
- Metanodotto
 - Stralcio progettuale oggetto della Conferenza di Servizi

PROFILO - scala 1:1000 / 1:100



Struttura Territoriale Lazio

"VIA DELLA SCAFA"

Miglioramento della sicurezza stradale dell'incrocio al km 2+800 della S.S. 296 con viabilità comunale via Trincea delle Frasche - via Monte Cengio

VALUTAZIONE PRELIMINARE AMBIENTALE <small>(ART.6, COMMA 9, D.LGS. 152/2006)</small>	COD. RM8232
PROGETTAZIONE: R.T.I.: INTEGRA S.r.l. (capogruppo mandataria) VAMS Ingegneria S.r.l. - React Studio S.r.l. - Arethusa S.r.l. (mandanti)	
RESPONSABILE INTEGRAZIONE PRESTAZIONI SPECIALISTICHE: Dott. Ing. Niccolò Saraca - Ordine Ingegneri di Roma n°23061A	CAPOGRUPPO MANDATARIA: INTEGRA S.r.l. Dott. Prof. Ing. Marco Petrangeli Ordine Ingegneri di Roma n°18744A
IL GEOLOGO: Dott.ssa Geol. Barbara Colonnelli - Ordine Geologi del Lazio n°1073	MANDANTI: VAMS Ingegneria S.r.l. React Studio S.r.l. Arethusa S.r.l.
IL COORDINATORE PER LA SICUREZZA IN FASE DI PROGETTAZIONE: Dott. Ing. Manuel Griguoli - Ordine Ingegneri di Roma n°39386A	VISTO: IL RESPONSABILE UNICO DEL PROGETTO: Dott. Ing. Paolo Nardocci

Progetto stradale Viadotto
Planimetria e profilo

PROTOCOLLO	DATA	NOME FILE	REVISIONE	SCALA:
STRM8232	20...	ALL8_PLANIMETRIA_PROFILO_VIADOTTO	A	Varie
CODICE ELAB.:		Planimetria e profilo - viadotto		

A	Emissione	02.2024	C. GULLO	F. FERRARO	N. SARACA
REV.	DESCRIZIONE	DATA	REDATTO	VERIFICATO	APPROVATO