SEZ.NUM.0+000.00 PROGR. 0.00
PARZ. 0.00

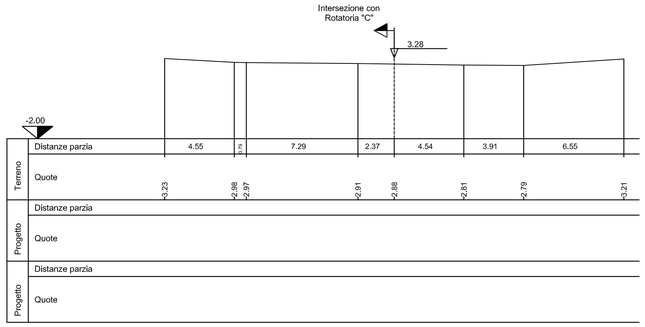

SEZ.NUM.0+007.44 PROGR. 7.44
PARZ. 7.44

MOVIMENTI DI TERRA
SCA. 2,97
RIP. 0,77
BONIFICA
SCA. 9,35
VEGETALE DX
SCA. 0,08
PAVIMENTAZIONE
SCA. 6,50

SEZ.NUM.0+020.56 PROGR. 20.56
PARZ. 7.86

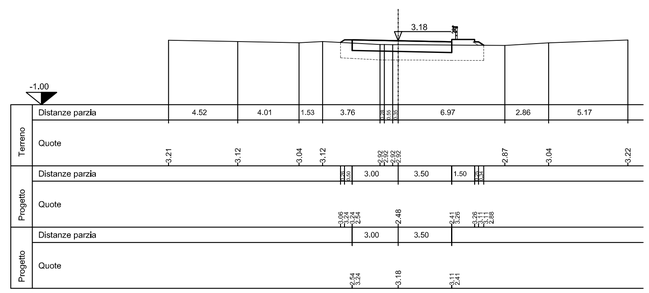

SEZ.NUM.0+010.28 PROGR. 10.28
PARZ. 2.84

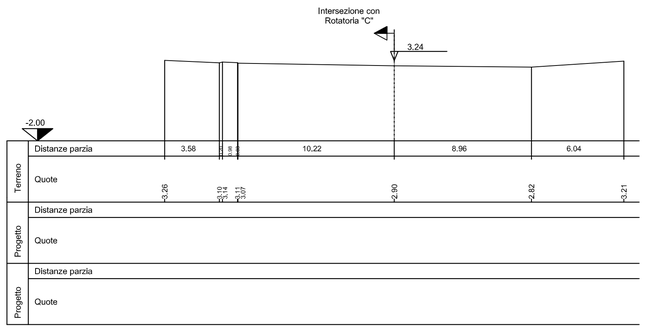

SEZ.NUM.0+012.70 PROGR. 12.70
PARZ. 2.42

MOVIMENTI DI TERRA
SCA. 1,69
RIP. 0,86
BONIFICA
SCA. 7,21
VEGETALE DX
SCA. 0,10
PAVIMENTAZIONE
SCA. 4,10

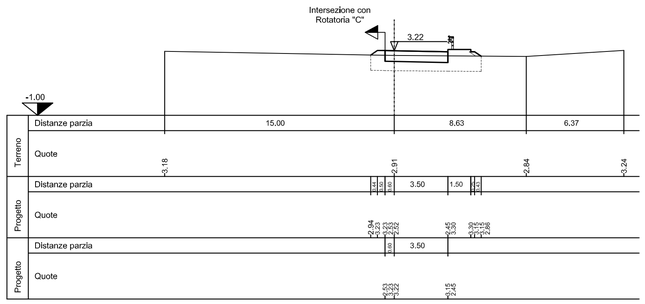

SEZ.NUM.0+035.80 PROGR. 35.80
PARZ. 15.24

MOVIMENTI DI TERRA
SCA. 3,45
RIP. 0,65
BONIFICA
SCA. 9,59
VEGETALE DX
SCA. 0,11
PAVIMENTAZIONE
SCA. 6,50

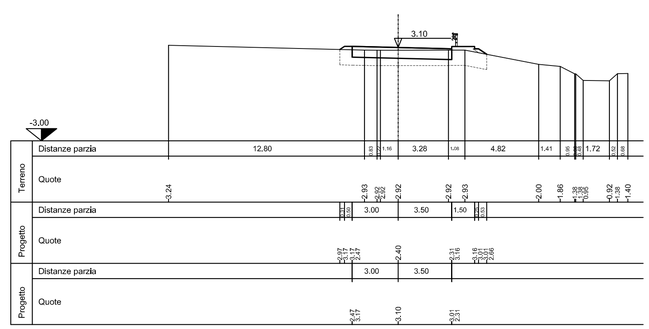

SEZ.NUM.0+038.49 PROGR. 38.49
PARZ. 2.69

MOVIMENTI DI TERRA
SCA. 3,60
RIP. 0,62
BONIFICA
SCA. 9,56
VEGETALE DX
SCA. 0,11
PAVIMENTAZIONE
SCA. 6,50

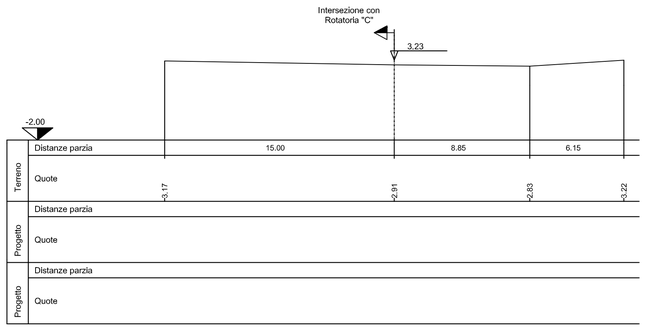

SEZ.NUM.0+055.15 PROGR. 55.15
PARZ. 16.67

MOVIMENTI DI TERRA
SCA. 4,64
RIP. 0,23
BONIFICA
SCA. 10,27
VEGETALE DX
SCA. 0,18
PAVIMENTAZIONE
SCA. 6,50

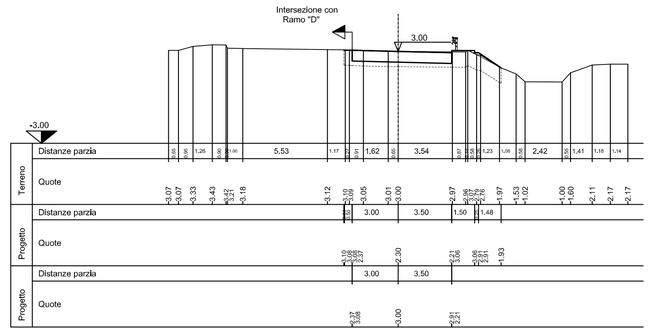

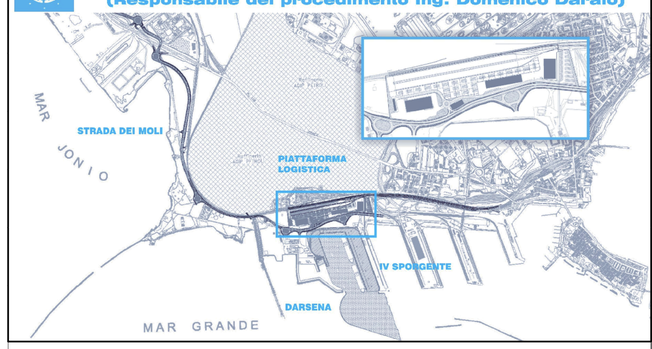

revisione	data	descrizione revisione	disegnato	verificato	approvato
01	29-09-2006	Prima emissione	V.Giuzzon	A.Panizza	G.Geddo
00	31-05-2006	Emissione in bozza	V.Giuzzon	A.Panizza	G.Geddo

SOCIETA' DI PROGETTO:

TARANTO LOGISTICA S.p.A.

AUTORITA' PORTUALE TARANTO

Progettista

SINA

Consulenti Progettisti

PROFERT S.R.L. INGEGNERIA E SISTEMI

progetti e ambiente

Il Direttore Tecnico
(Dott. Ing. Andrea PANIZZA)

PIASTRA PORTUALE DI TARANTO

Disegno n°

123-700 D 1 A S T S 2 4 7

Titolo

PROGETTO DEFINITIVO
STRADA DEI MOLI
SEZIONI TRASVERSALI ROTATORIA "C" RAMO E

Nome File	tipo doc.	derivato da	formato	scala	foglio	di
D1ASTS247_REV_01.DWG	JSX		A1	1:200	1	1

SINA SpA Milano	000	000	00	0
	Cli.te	Com. Codice attività	Liv.	VdC

0	00	00	00	00	-	0	0
Lotto	Opera	Arg. Codice documento	T. do	N°		E.	L. Rev.