Firmato digitalmente da:
Firma Remota
Firmato il 20/11/2023 alle 17:14
Emesso da: InfoCert Qualified Electronic Signature CA 3
Seriale Certificato: 23347021
Valido dal 27/11/2023 al 27/11/2024
InfoCert Qualified Electronic Signature CA 3

PARTICOLARE CABINA DI RACCOLTA Scala 1:50

PIANTA

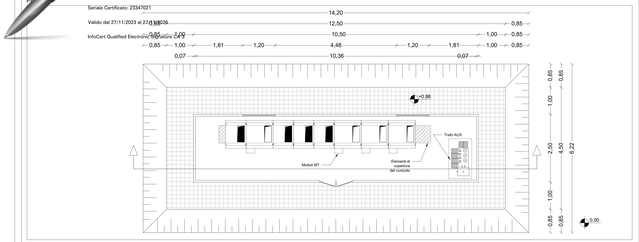

SEZIONE

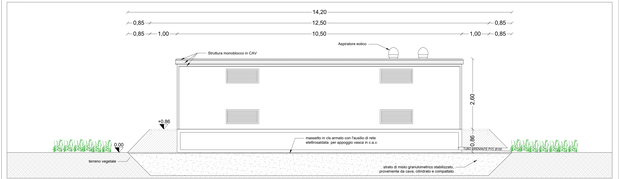

PROSPETTO ANTERIORE

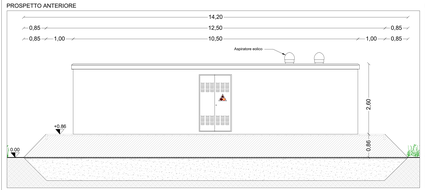

PROSPETTO LATERALE SX

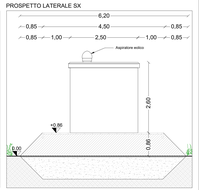

PROSPETTO POSTERIORE

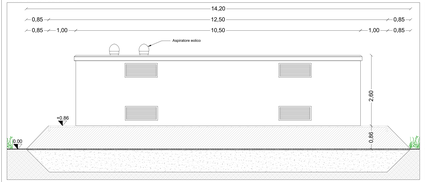

PROSPETTO LATERALE DX

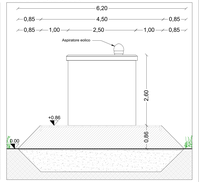

PARTICOLARE CABINA SERVIZI AUSILIARI Scala 1:50

PIANTA

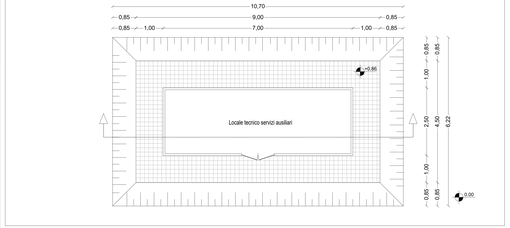

SEZIONE

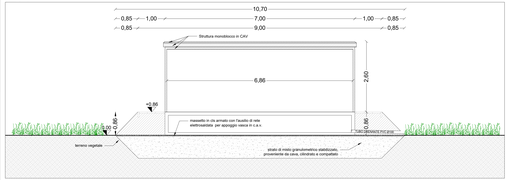

PROSPETTO ANTERIORE

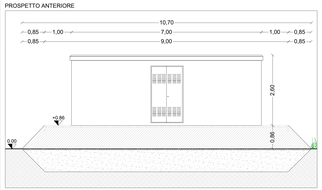

PROSPETTO LATERALE SX

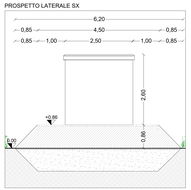

PROSPETTO POSTERIORE

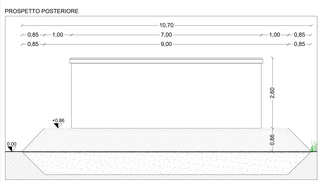

PROSPETTO LATERALE DX

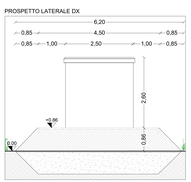

PARTICOLARE CABINE DI CAMPO - 2500 kVA - Scala 1:50

PIANTA

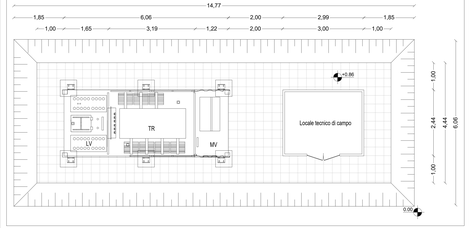

PROSPETTO ANTERIORE

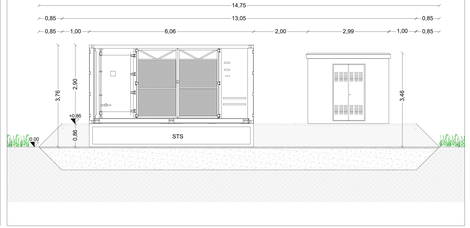

PROSPETTI LATERALI

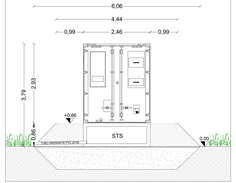

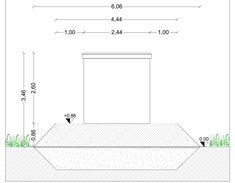

PARTICOLARE ENERGY STORAGE - 7.2 MWh - Scala 1:50

PIANTA

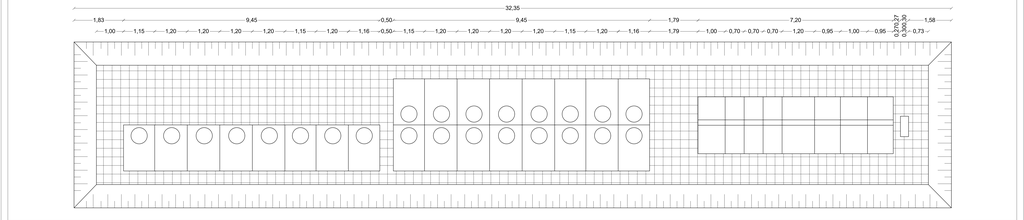

PROSPETTO

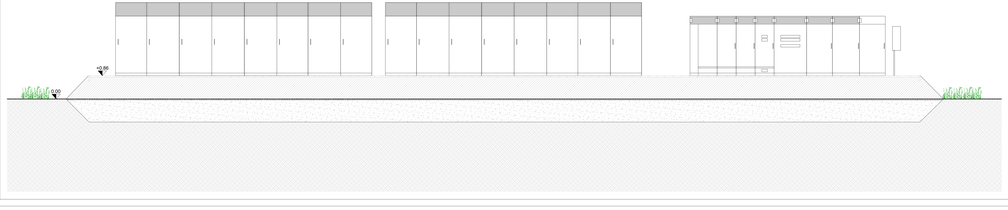

COMMITTENTE:

BETA GREEN S.r.l.
Sede legale: Via Ghiaie del Sole n. 15, 00135 - Roma (RM)
Sede operativa: Piazza Giuseppe Mazzini n. 27, 00195 - Roma (RM)
Ufficio di Amministrazione: C.F. e P.IVA: 16390980961
Iscritta al Registro delle Imprese di Roma al n. 1639098 0961
Soggetta alla Direzione e Coordinamento di
BETA GREEN DEVELOPMENT GMBH
PEC: betagreendevelopment@

CanadianSolar

PROGETTAZIONE:

TEKNE SOCIETÀ DI INGEGNERIA

TEKNE srl
Via Vincenzo Gallucci, 11 - 75100 MATERA
Tel. 0835 1911000 - Fax 0835 1911000 - P.IVA 01126950775
www.pugliaenergie.it - e-mail: contact@pugliaenergie.it

PROGETTISTA:
Dott. Ing. Renato Fortunato
(Direttore Tecnico)

LEGALE RAPPRESENTANTE:
Amministratore Unico
Dott. Ing. Giuseppe Carlo Argentieri

CONSULENTE:

PD
PROGETTO DEFINITIVO

VANI TECNICI
CABINE DI CAMPO, RACCOLTA, STORAGE E SERVIZI

Tavola: IE04

Nome file: IE04-Particolare cabine di campo, raccolta, storage e servizi.dwg

Data / Emissione	Redatto	Verificato	Approvato	Scala	Protocollo Tekne
Giugno 2022	A. PALAGANO	A.MARTANO	A.MARTANO	1:50	TKA701
1 - Marzo 2024	A. PALAGANO	A.MARTANO	A.MARTANO		
2 -					
3 -					
4 -					
5 -					