


POS.	DESCRIZIONE
1	PALO GATTO
2	SCARICATORE
3	TV
4	SEZIONATORE ORIZZONTALE
5	TA
6	INTERRUTTORE
7	SEZIONATORE DI SBARRA

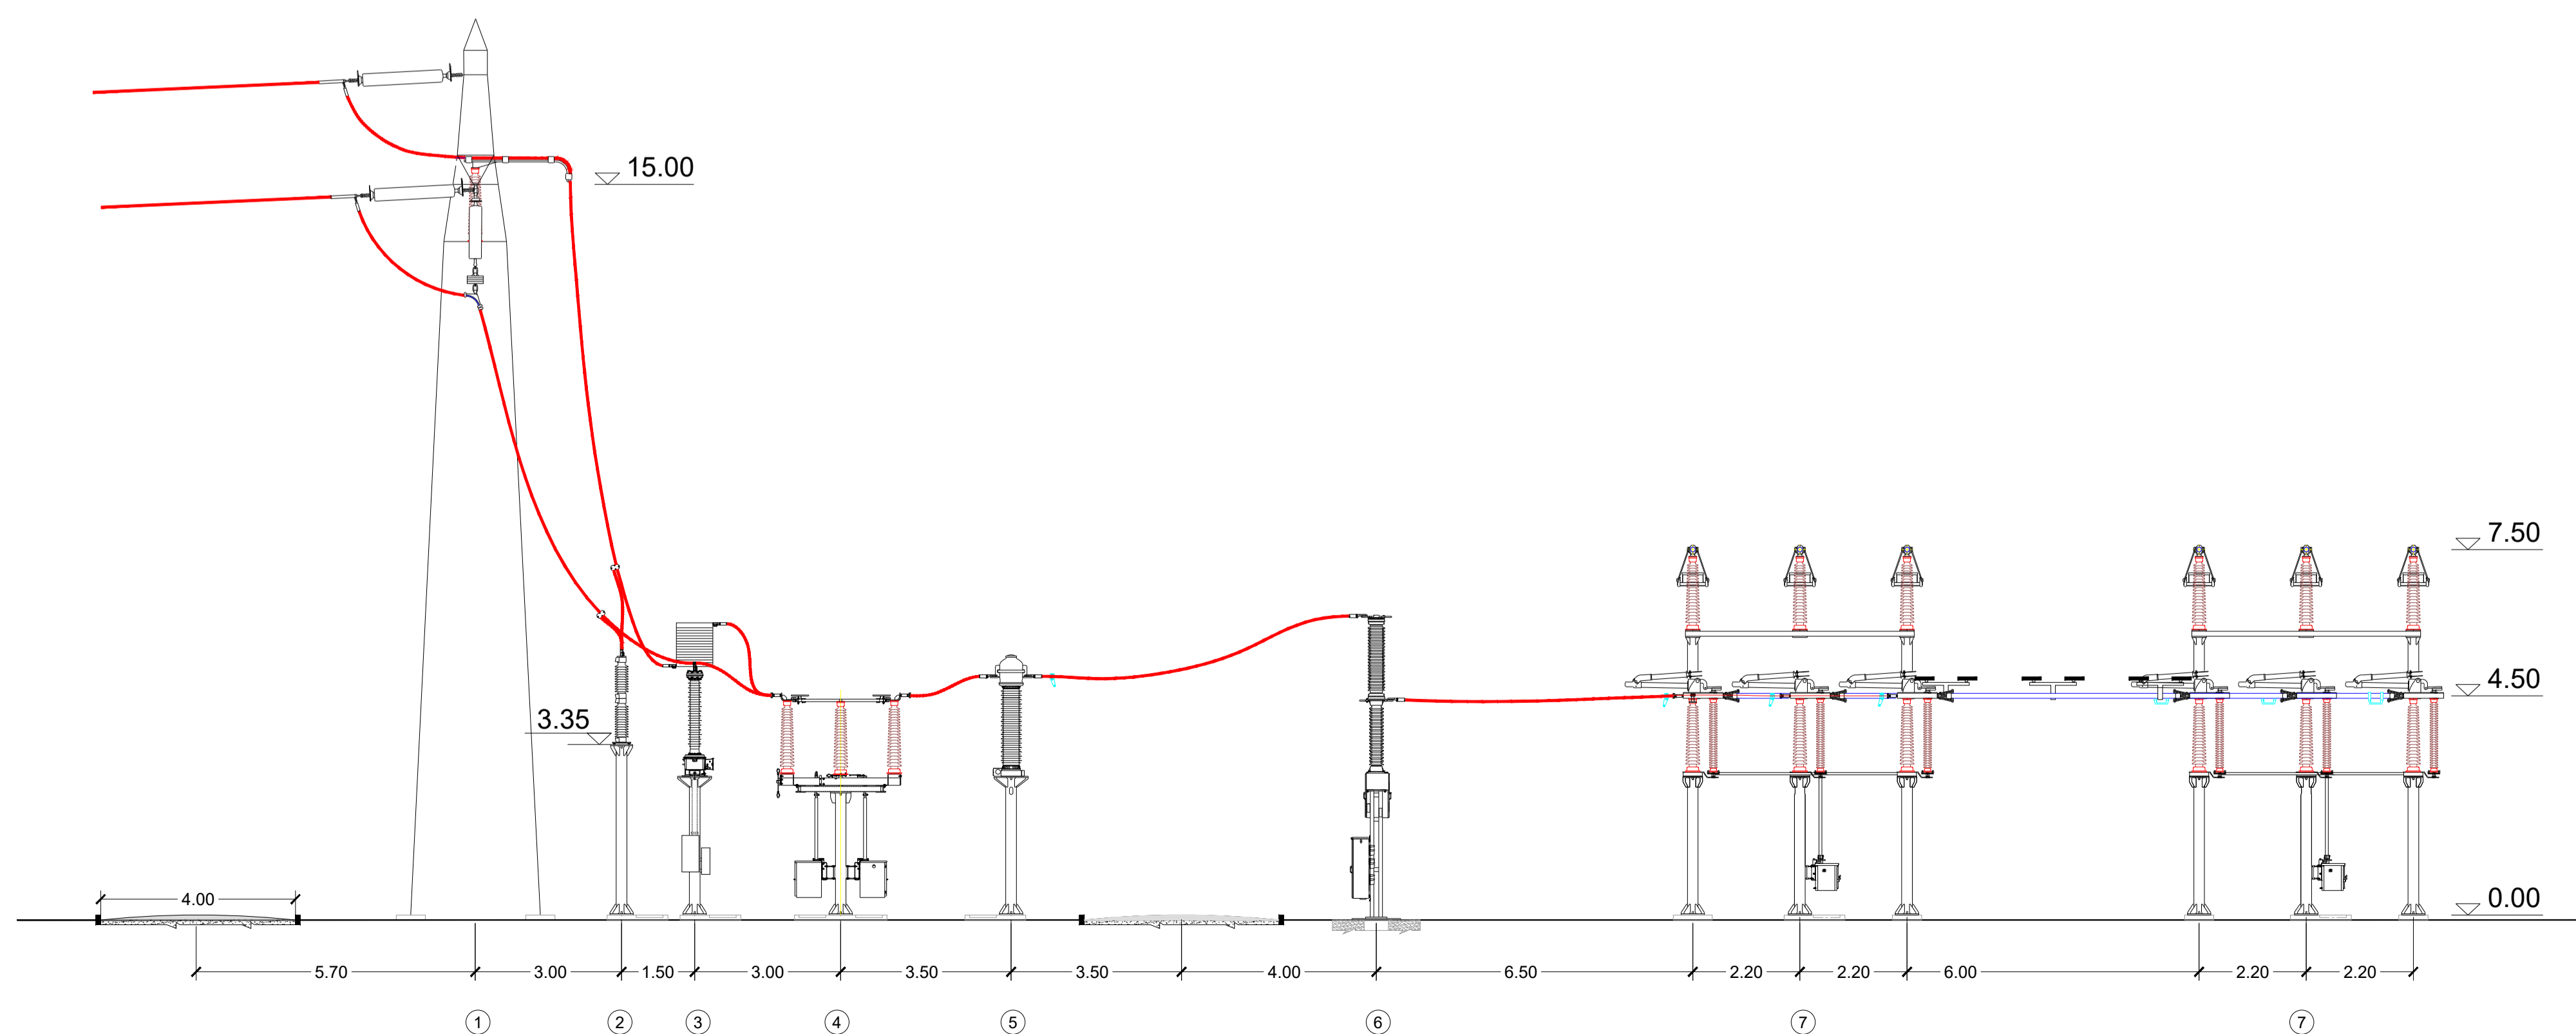



**CITTA' DI VENOSA**

**Impianto Agrovoltaico "Finocchiaro"**  
 della potenza di 20,00 MW in immissione e 19,67 MW in DC  
**PROGETTO DEFINITIVO**

COMMITTENTE: **CanadianSolar**

PROGETTAZIONE: **TEKNE** SOCIETÀ DI INGEGNERIA

PROGETTISTA: Dott. Ing. Renato Pertuso (Direttore Tecnico)

LEGALE RAPPRESENTANTE: dott. Renato Mansi

CONSULENTE: **MATE System** (INGEGNERIA)

PIANTA E SEZIONE DELLO STALLO RTN IPOTIZZATO ED UBICATO NELLA FUTURA SE RTN DI "MONTEMILONE"

Tavola: 202002121\_PTO\_05-R0  
 Filename: 202002121\_PTO\_05-R0.pdf  
 Protocollo Tekne: TKA701

Data 1° emissione: <b>Giugno 2022</b>	Redatto: MATE SYSTEM SRL	Verificato: G.PERTOSO	Approvato: R.PERTUSO	Scala: Varie
---------------------------------------	--------------------------	-----------------------	----------------------	--------------