Firmato digitalmente da:
Filippo Ricci
Emesso da: ARUBA PEC S.p.A. NG CA 3
Valido dal 27/11/2023 al 27/11/2026
Serial Certificato: 23347021
Firma Qualified Electronic Signature CA 3

FASE 1 - Scala 1:500

-SMONTAGGIO MODULI FOTOVOLTAICI

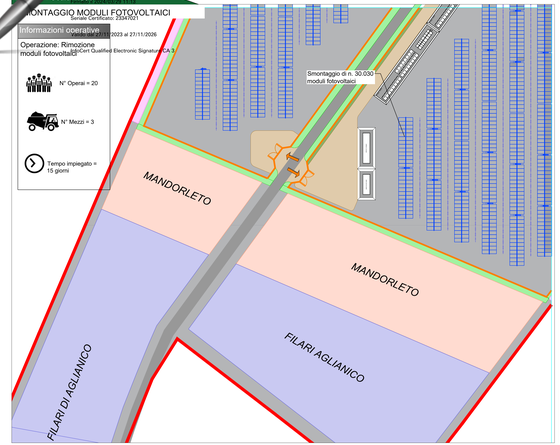

Informazioni operative

Operazione: Rimozione moduli fotovoltaici

N° Operai = 20

N° Mezzi = 3

Tempo impiegato = 15 giorni

FASE 2 - Scala 1:500

-SMONTAGGIO STRUTTURE DI SOSTEGNO

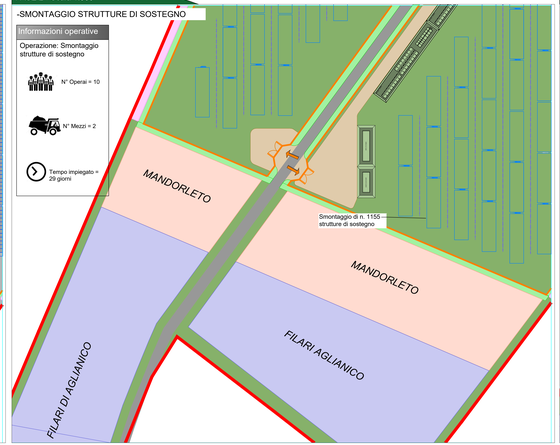

Informazioni operative

Operazione: Smontaggio strutture di sostegno

N° Operai = 10

N° Mezzi = 2

Tempo impiegato = 29 giorni

FASE 3 - Scala 1:500

-RIMOZIONE DELLE FONDAZIONI A PALI BATTUTI

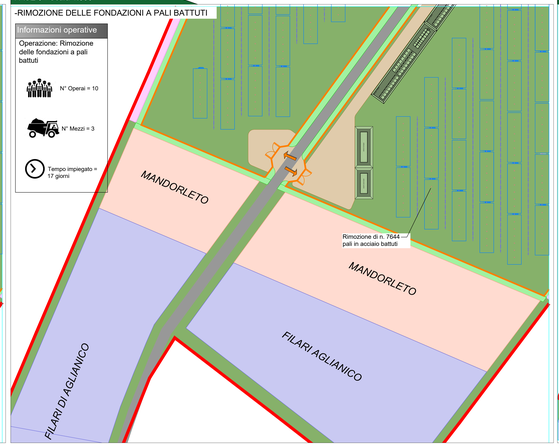

Informazioni operative

Operazione: Rimozione delle fondazioni a pali battuti

N° Operai = 10

N° Mezzi = 3

Tempo impiegato = 17 giorni

FASE 4 - Scala 1:500

-Rimozione di n.8 cabine elettriche;
-Rimozione di n.1 cabina di consegna;
-Rimozione di n.2 cabina servizi ausiliari;
-Rimozione di n.6 sistemi di Storage

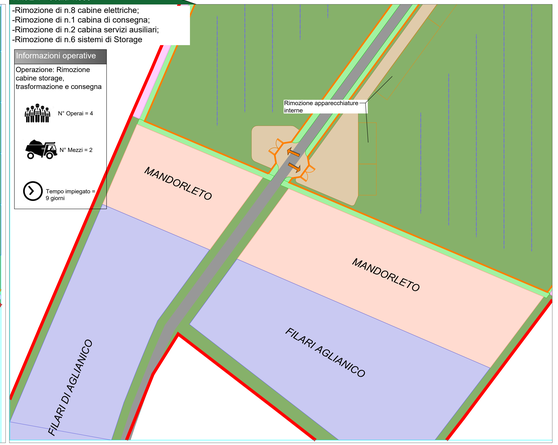

Informazioni operative

Operazione: Rimozione cabine storage, trasformazione e consegna

N° Operai = 4

N° Mezzi = 2

Tempo impiegato = 9 giorni

FASE 5 - Scala 1:500

-RIMOZIONE CAVI ELETTRICI DAI CAVIDOTTI BT/MT

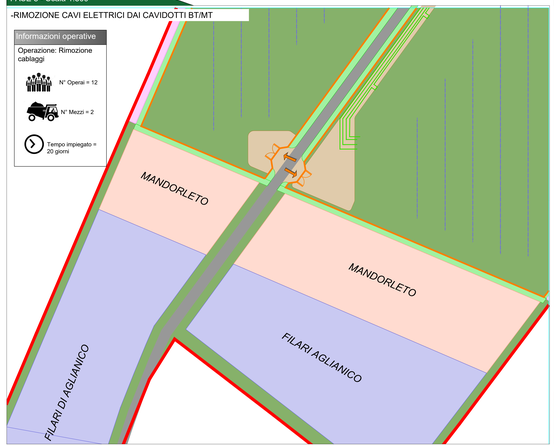

Informazioni operative

Operazione: Rimozione cablaggi

N° Operai = 12

N° Mezzi = 2

Tempo impiegato = 20 giorni

FASE 6 - Scala 1:500

-RIMOZIONE DELLE VASCHE DI FONDAZIONE DELLE CABINE

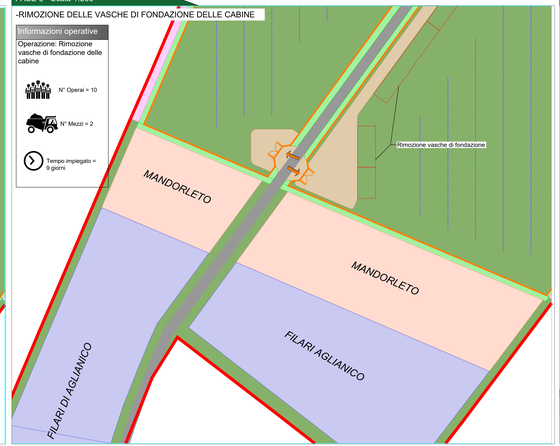

Informazioni operative

Operazione: Rimozione vasche di fondazione delle cabine

N° Operai = 10

N° Mezzi = 2

Tempo impiegato = 9 giorni

FASE 7 - Scala 1:500

Dettaglio fase 7:
-Rimozione tubi corrugati (15 giorni)
-Rimozione pozzetti di ispezione (7 giorni)
-Rimozione viabilità interna (7 giorni)
-Rimozione cavidotto esterno (43 giorni)

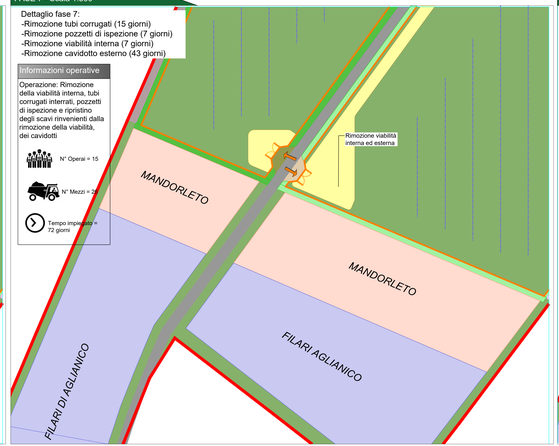

Informazioni operative

Operazione: Rimozione della viabilità interna, tubi corrugati interrati, pozzetti di ispezione e ripristino degli scavi rinvenienti dalla rimozione della viabilità, dei cavidotti

N° Operai = 15

N° Mezzi = 2

Tempo impiegato = 72 giorni

FASE 8 - Scala 1:500

RIMOZIONE di n.6 cancelli
RIMOZIONE di n. 1957 pali infissi di fondazione della recinzione

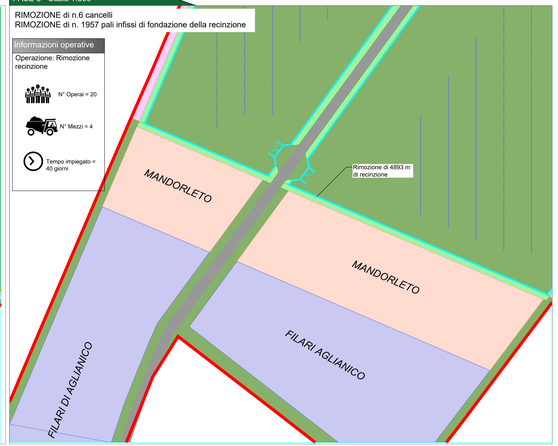

Informazioni operative

Operazione: Rimozione recinzione

N° Operai = 20

N° Mezzi = 4

Tempo impiegato = 80 giorni

FASI DI DISMISSIONE IMPIANTO

- FASE 1: Smontaggio moduli fotovoltaici
- FASE 2: Smontaggio delle strutture di sostegno dei moduli fotovoltaici
- FASE 3: Rimozione dei pali di fondazione delle strutture e dei pali di videosorveglianza
- FASE 4: Rimozione delle cabine di trasformazione, consegna e smontaggio e rimozione inverter, smontaggio delle apparecchiature elettromecaniche
- FASE 5: Rimozione cavi elettrici dai cavidotti
- FASE 6: Rimozione delle vasche di fondazione delle cabine
- FASE 7: Rimozione della viabilità interna, dei tubi corrugati interrati e dei pozzetti di ispezione e ripristino degli scavi
- FASE 8: Rimozione delle recinzioni perimetrali e dei cancelli di ingresso

N.B.: Le opere di mitigazione presenti nell'area di impianto non saranno oggetto di dismissione.

Legenda generale

- Ingresso campo fotovoltaico
- Perimetro catastale impianto
- Perimetro recinzione impianto
- Siepe autoctona perimetrale
- Filari di Aglianico del Vulture
- Stringhe di tipo 'tracker' composte da 26x2 e 26x3 moduli fotovoltaici da 655W
- Cabine trafomattore di campo, cabine utente e cabine di consegna
- Cabina di consegna e servizi ausiliari
- Cabine per energy storage
- Viabilità interna impianto
- Leguminose autoriseminanti
- Strisce di impollinazione

COMMITTENTE:

CanadianSolar

RE 4 A ARETE S.r.l.
Sede legale: Via Filippo Turati n. 40 - 20121 Milano
Società priva di Regime delle Imprese di Milano
Codice Fiscale e Partita IVA: 12070020961
Capitale Sociale Euro 10.000,00 i.v.
Progetto del Gruppo Canadian Solar Inc.
Canadian Solar Inc.
PEC: Re4aareteSrl@legalmail.it

PROGETTAZIONE:

TEKNE s.r.l.
Via Vincenzo Gallotti, 11 - 70125 BARI
Tel. 080 5011 200 - Fax 080 5011 200 - P.IVA 08015020721
www.gruppotekne.it - e-mail: info@tekne.it

PROGETTISTA:
Ing. Francesco Fiorino
(Direttore Tecnico)

LEGALE RAPPRESENTANTE:
Ing. Angelo Fiorino

CONSULENTE:

PD
PROGETTO DEFINITIVO

PROGETTO DI DISMISSIONE IMPIANTO
FASI DI DISMISSIONE

Tavola: RE15-All.2

Filename: RE15-ALL.2-FASI-DISMISSIONE-IMPIANTO-DEFINITIVO-REV.00.DWG

Data l'emissione	Redatto	Verificato	Approvato	Scala
Giugno 2022	M. MARTINACCIOLI	G. PERFUGO	A. PERFUGO	1:500
REVISIONI				
00 - 1 - AGOSTO 2024	M. MUSARO	G. PERFUGO	A. PERFUGO	
01 -				
02 -				
03 -				
04 -				

Protocollo Tekne:
TKA701