0 0,125 0,25 0,5 0,75 1 Km

WTG-L01
WTG-L02
WTG-L03
WTG-L04
WTG-L05
WTG-L06
WTG-L07
WTG-L08
WTG-L09
WTG-L10
WTG-L11
WTG-L12
WTG-L13
WTG-L14

Bassacutena
Bulbuseddu
Stazzo Casa Noa
Stazzo Sciazzi Baldu
Monte Lu Liandru
Cantoniera di Baldu
Lazzo Cilistrone
Lu Mogu

SS133
SP115
Tempio Pausania

OPENSTREETMAP

CARLO PERUZZI
14.01.2024
22:18:13
GMT+01:00

Legenda

- Cabina di raccolta - Generale
- Elettrodotto di collegamento impianto eolico
- Area di montaggio WTG
- Area spazzata dalle pale

Viabilità di accesso

- Nuova strada di progetto
- Strada esistente - da adattare
- Strada esistente

© OpenStreetMap (and) contributors, CC-BY-SA

Key maps con inquadramento dell'area d'intervento

Inquadramento generale SCALA 1:2.500.000

Inquadramento generale SCALA 1:1.000.000

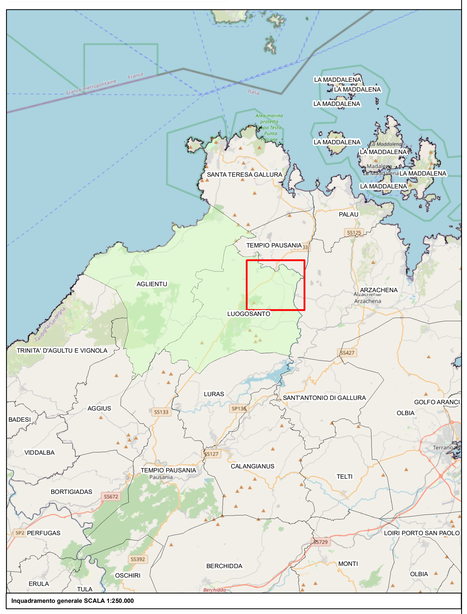

Inquadramento generale SCALA 1:250.000

Legenda

- Nuova Stazione Elettrica (SE) della RTN
- Aerogeneratore
- Trasformatore interno MT/AT
- Cabina di raccolta
- Nuove strade di progetto
- Strade esistenti o da adattare
- Cavo MT di settore
- Cavo generale MT
- Linea di cavi AT

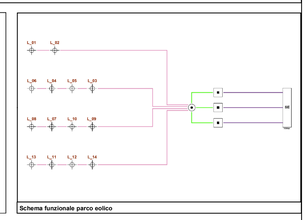

Schema funzionale parco eolico

COMUNE DI LUOGOSANTO
REGIONE AUTONOMA DELLA SARDEGNA
COMUNE DI AGLIENTU

PROGETTO PER LA REALIZZAZIONE E L'ESERCIZIO DI UN IMPIANTO DI PRODUZIONE DI ENERGIA ELETTRICA DA FONTE EOLICA DENOMINATO "PARCO EOLICO LUOGOSANTO", DELLA POTENZA DI 95.2 MW, LOCALIZZATO NEL COMUNE DI LUOGOSANTO, E DELLE SOLE OPERE ED INFRASTRUTTURE CONNESSE PER IL COLLEGAMENTO IN ANTENNA 36 KV CON UNA NUOVA STAZIONE ELETTRICA (SE) DELLA RTN A 150 KV/36KV DA INSERIRE IN ENTRA-ESCE ALLA LINEA RTN A 150 KV "AGLIENTU-S. TERESA", SITA NEL COMUNE DI AGLIENTU.

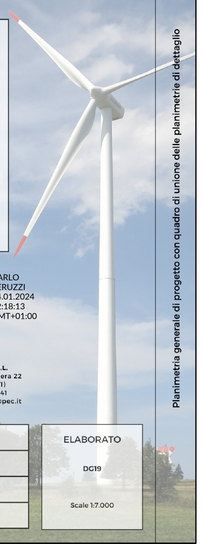

PROPONENTE

MYT EOLO 1 S.R.L.
Via Vecchia Ferriera 22
36100 Vicenza (VI)
P.IVA. 04456470241
REGISTRO IMPRESE Vi-397007

CARLO PERUZZI
14.01.2024
22:18:13
GMT+01:00

PROGETTISTI

ING. CARLO PERUZZI
Via Pallone 6
37121 Verona (VR)
P.IVA 03555350234
PEC carlo.peruzzi@ingpec.eu

RENX ITALIA S.R.L.
Via Vecchia Ferriera 22
36100 Vicenza (VI)
P.IVA 04339940241
PEC: renx-italia@pec.it

DATA	REVISIONE

ELABORATO
DG19
Scale 1:7.000

Planimetria generale di progetto con quadro di unione delle planimetrie di dettaglio