
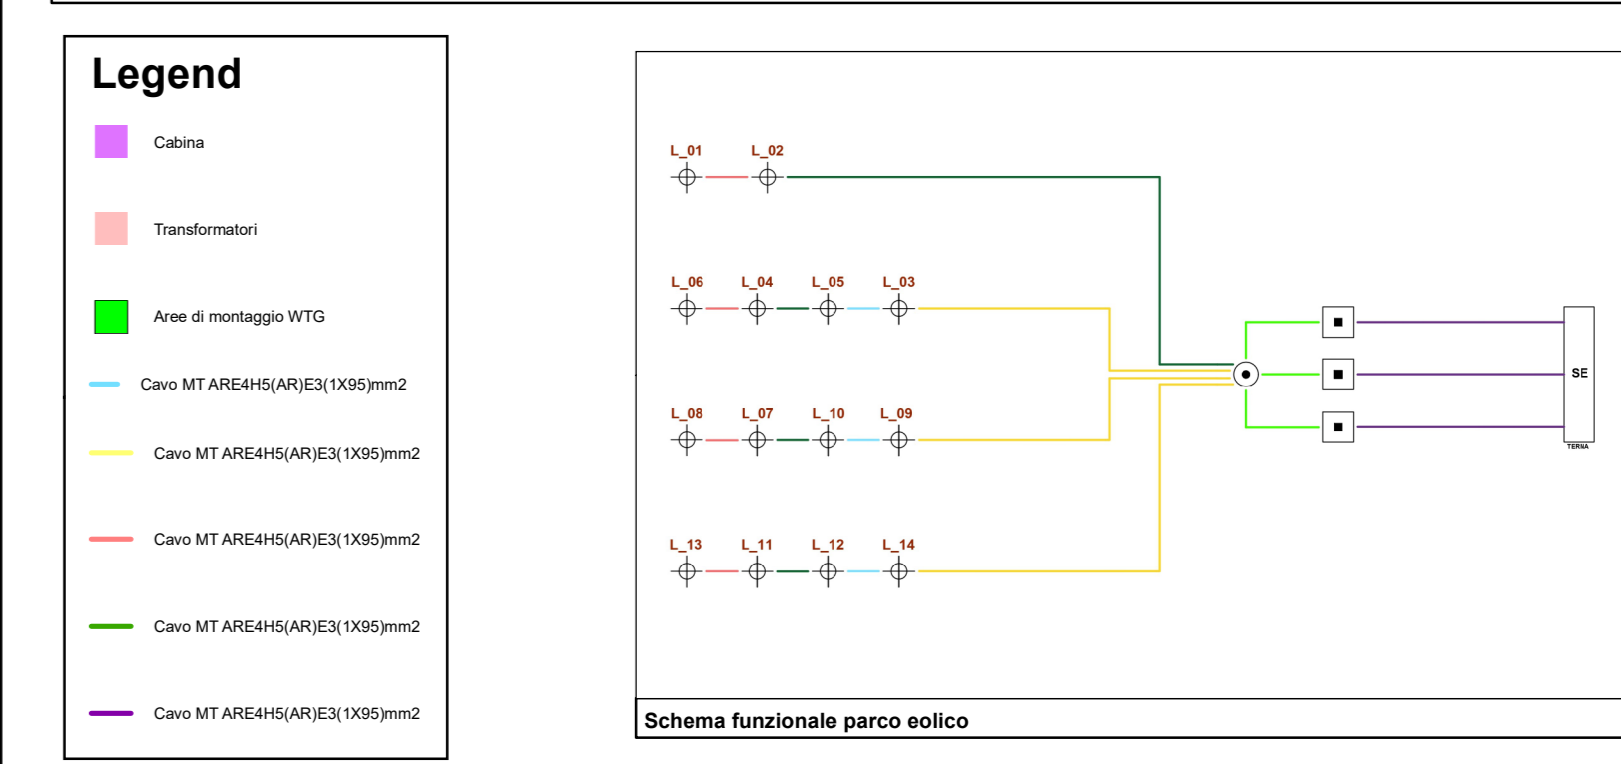
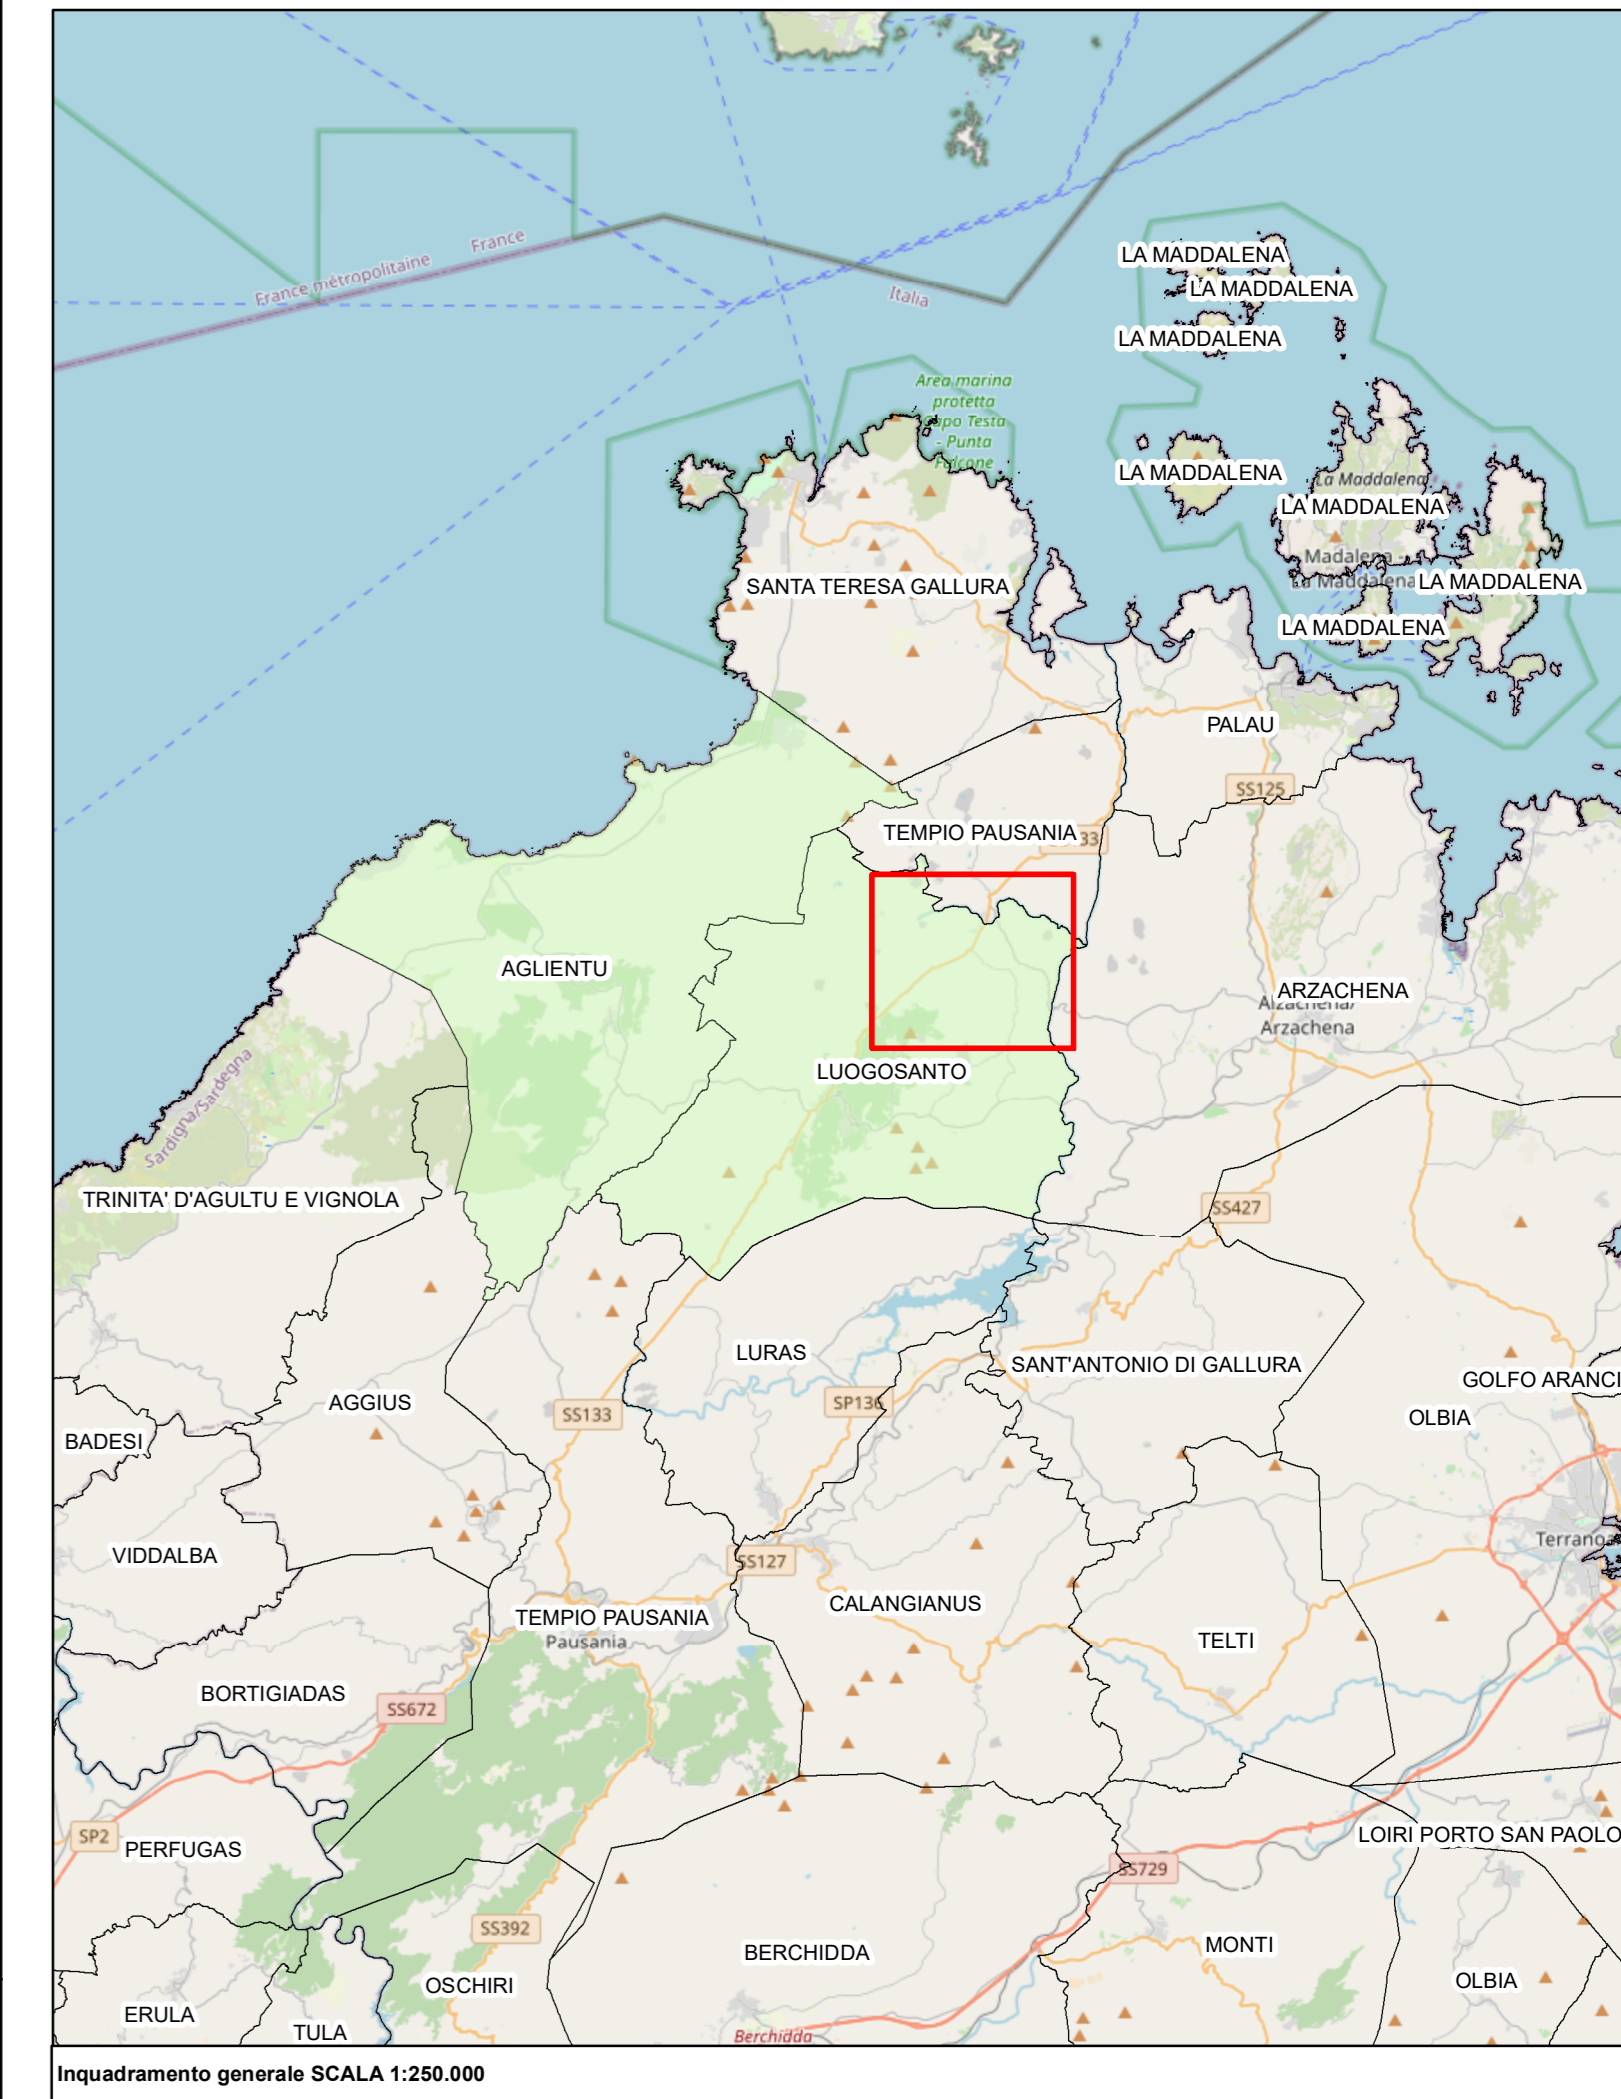
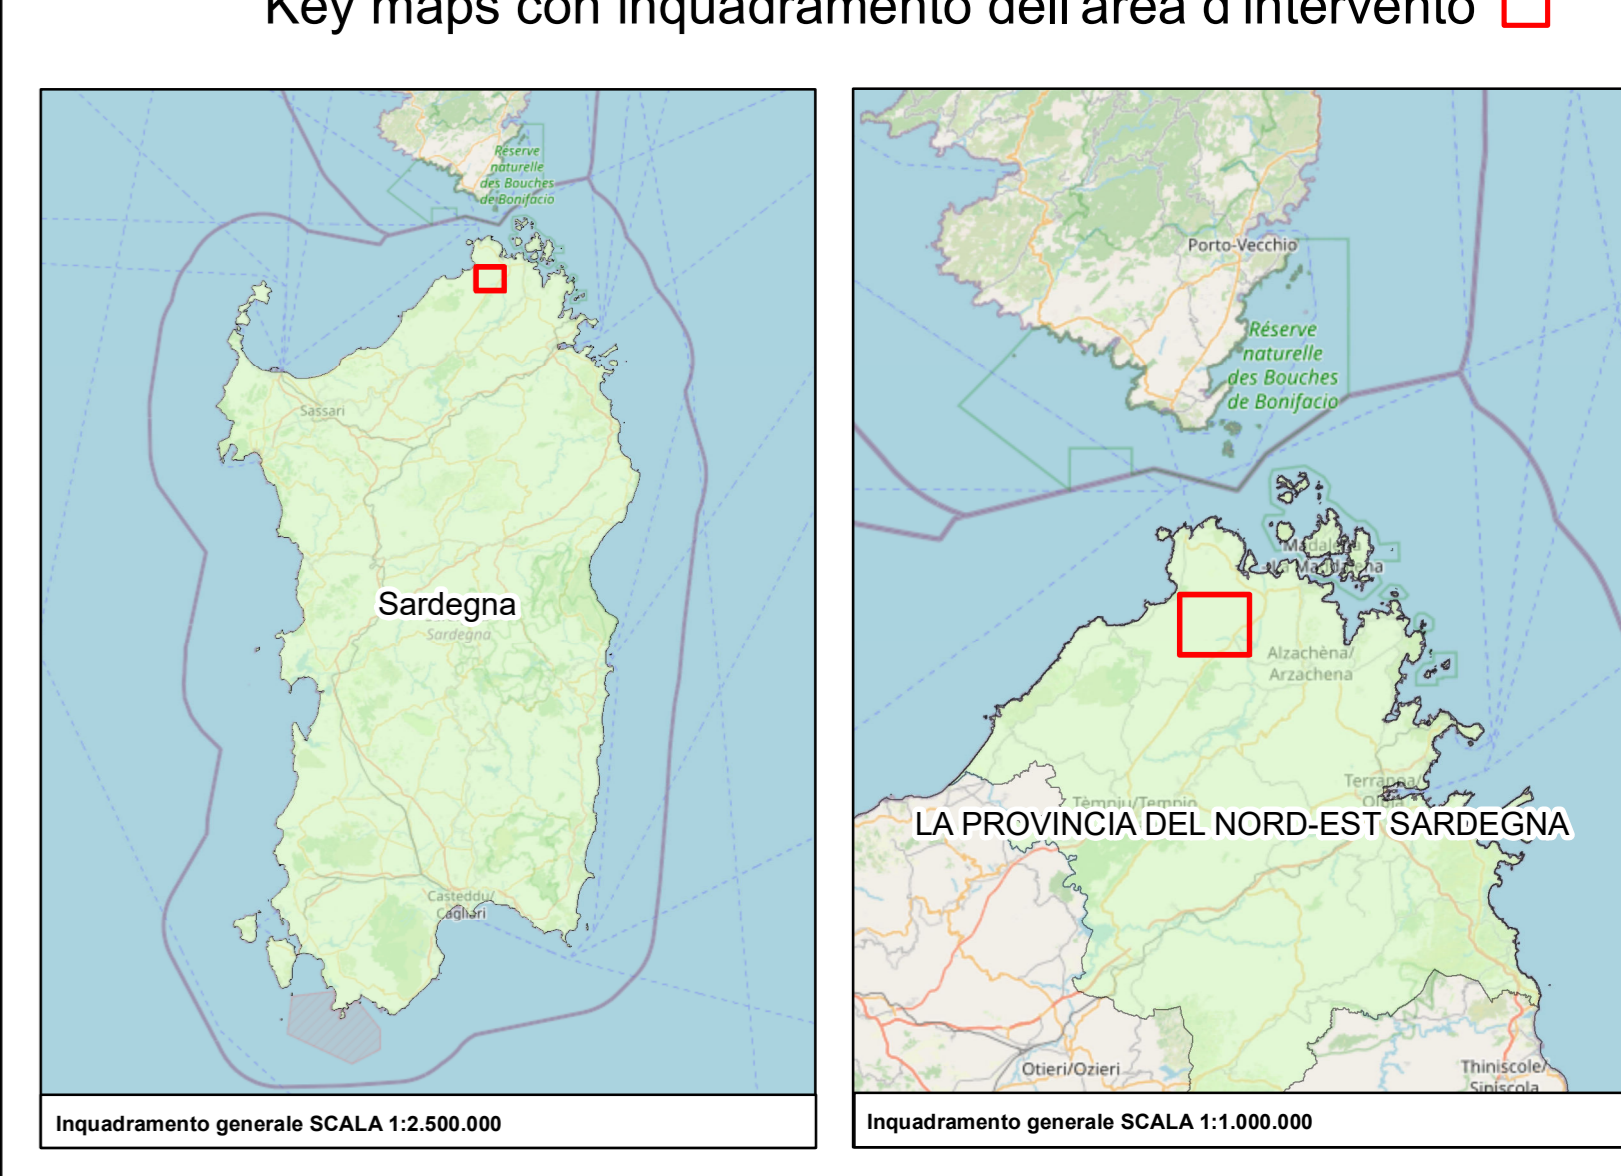


Gruppo	Nome	Tratto WTG- WTG/ WTG- Cabina (m)
1	L01-L02	725
	L02-Cabina	3435
2	L06-L04	825
	L04-L05	625
	L05-L03	1350
	L03-Cabina	835
3	L08-L07	1600
	L07-L10	1600
	L10-L09	1450
	L09-Cabina	1185
4	L13-L11	1250
	L11-L12	1000
	L12-L14	750
	L14-Cabina	4135

DA TIPOLOGICI SCAVO
 1=1A+1B+1C
 2=2A+2B+2C
 3=2A+3B+3C
 4=4A+4B+4C
 5=5A+5B+5C

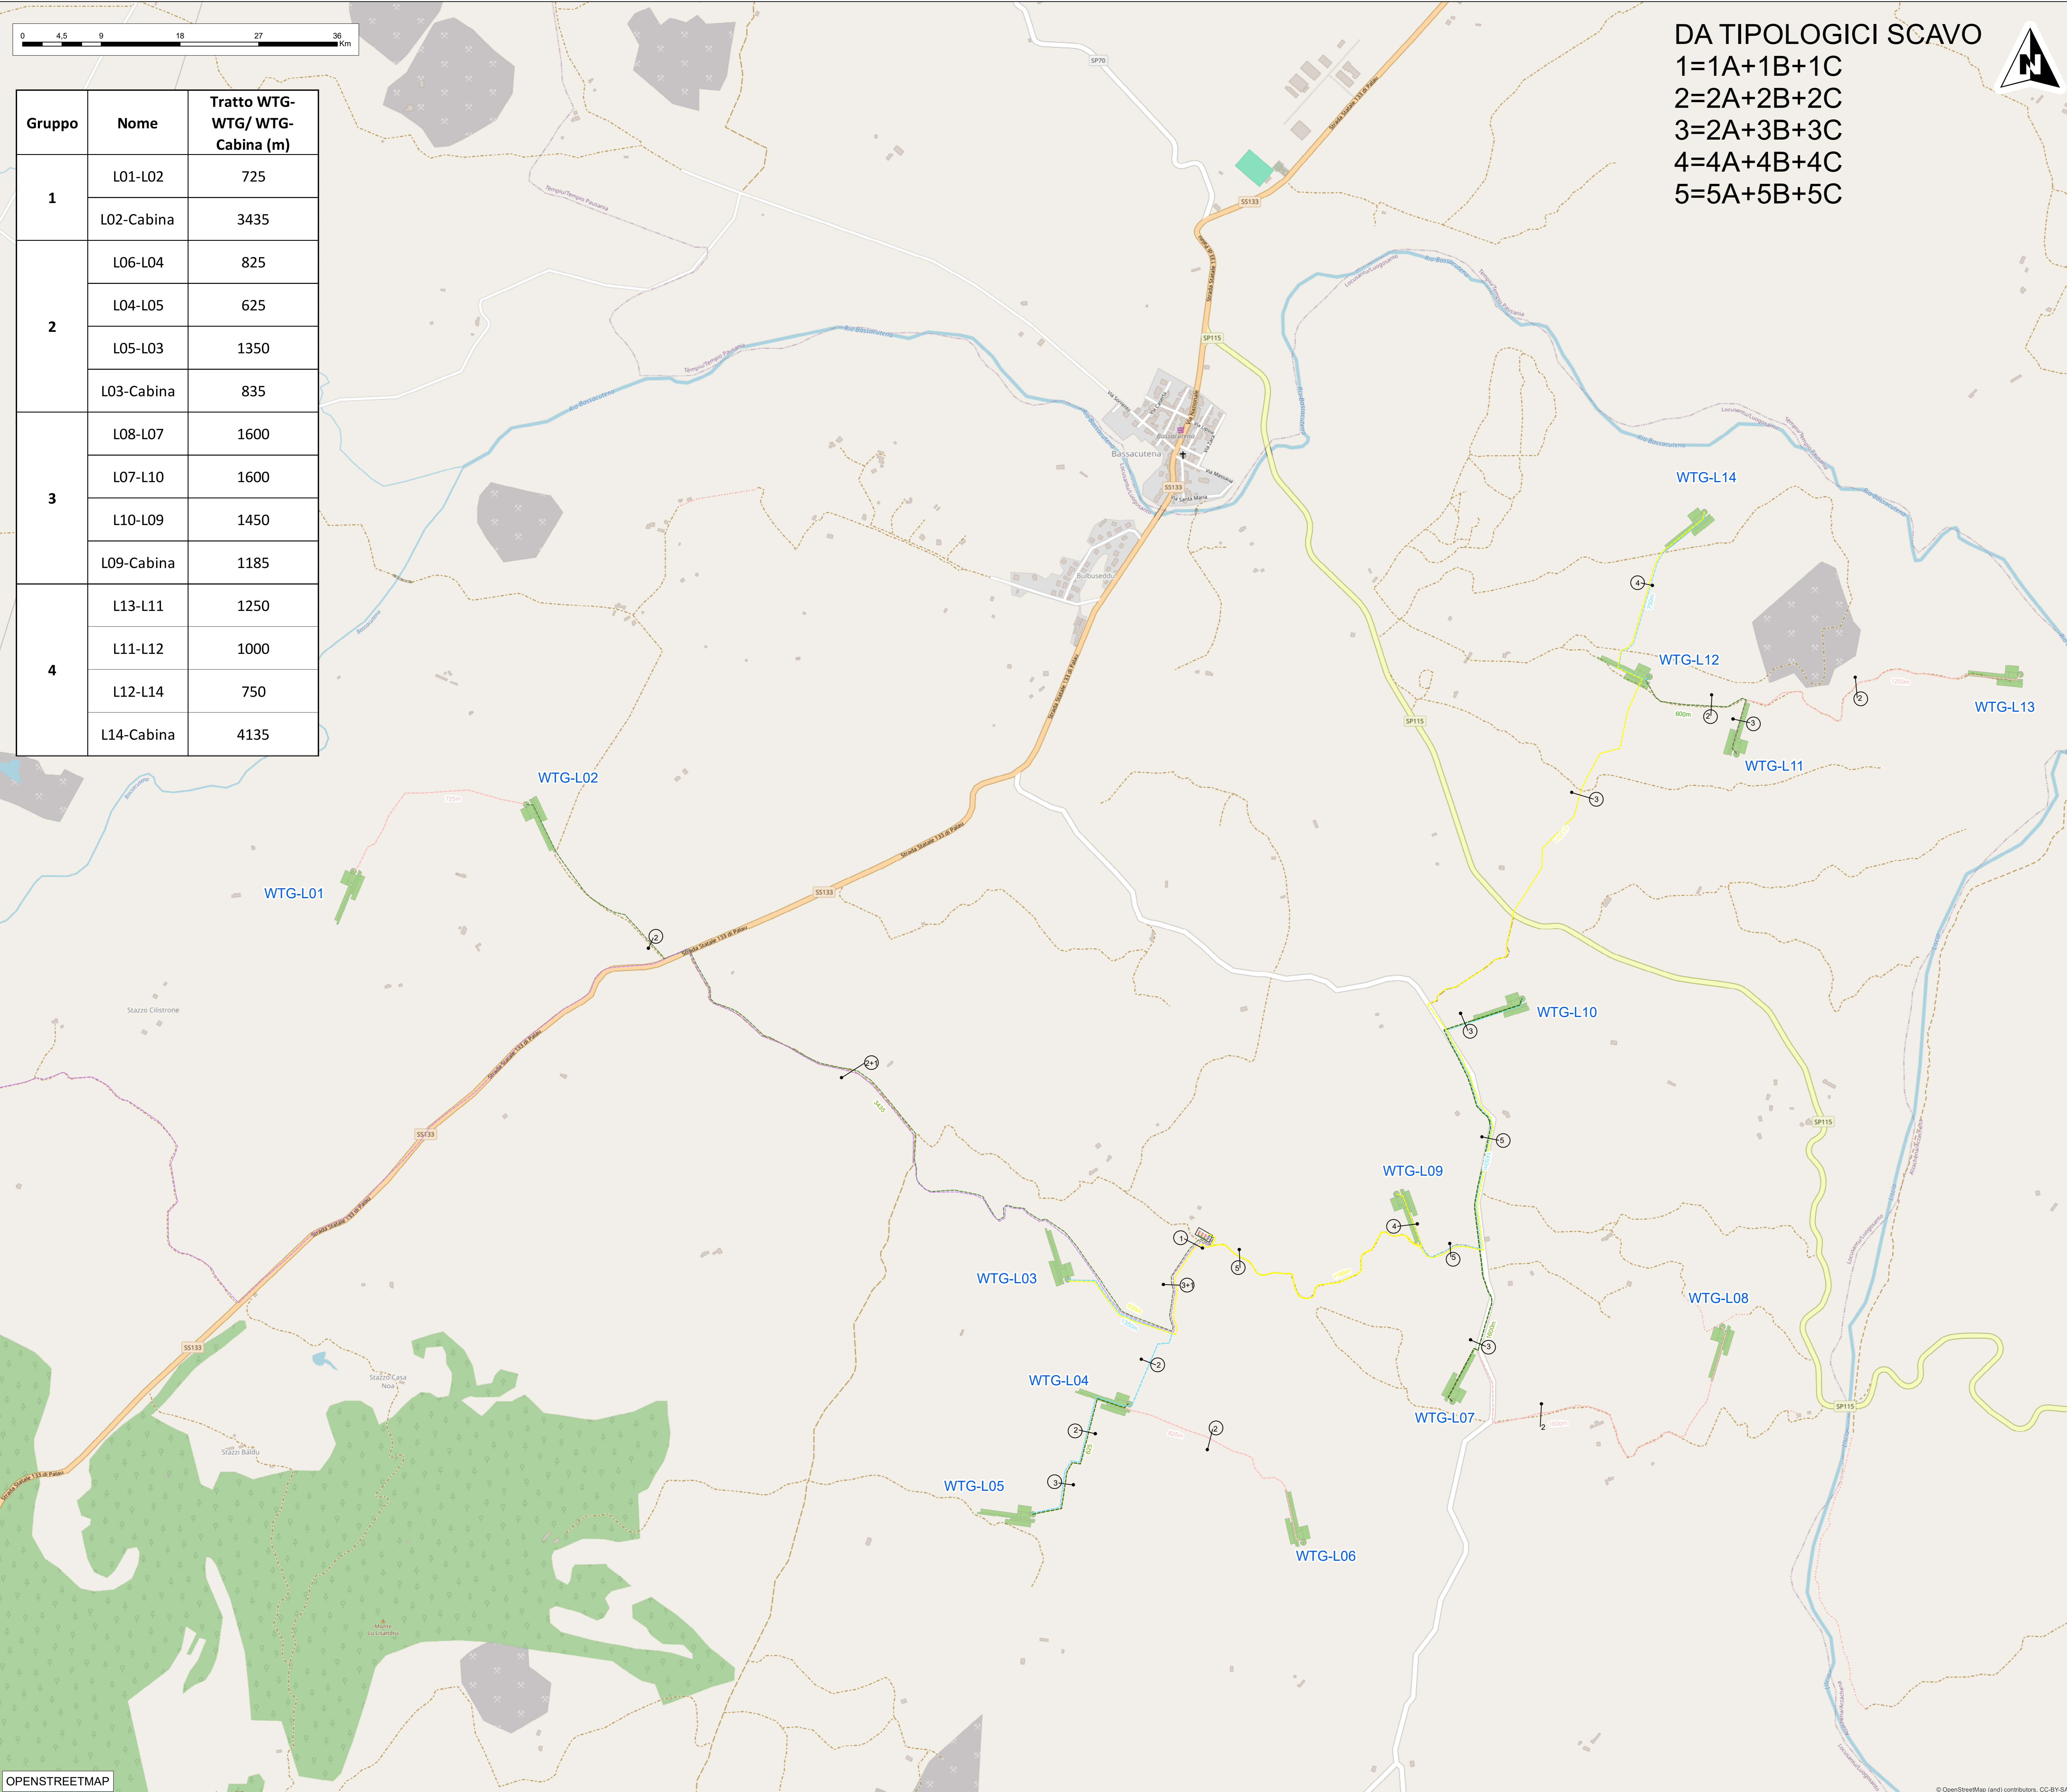

COMUNE DI
LUOGOSANTO

REGIONE AUTONOMA
DELLA SARDEGNA

COMUNE DI
AGLIENTU

PROGETTO PER LA REALIZZAZIONE E L'ESERCIZIO DI UN IMPIANTO DI PRODUZIONE DI ENERGIA ELETTRICA DA FONTE EOLICA DENOMINATO "PARCO EOLICO LUOGOSANTO", DELLA POTENZA DI 95.2 MW, LOCALIZZATO NEL COMUNE DI LUOGOSANTO, E DELLE SOLE OPERE ED INFRASTRUTTURE CONNESSE PER IL COLLEGAMENTO IN ANTENNA 36 KV CON UNA NUOVA STAZIONE ELETTRICA (SE) DELLA RTN A 150 KV/36KV DA INSERIRE IN ENTRA-ESCE ALLA LINEA RTN A 150 KV "AGLIENTU-S. TERESA", SITA NEL COMUNE DI AGLIENTU.

PROPONENTE
 MYT EOLO S.R.L.
 Via Vecchia Ferrara 22
 36100 Vicenza (VI)
 P.IVA 04436470241
 REGISTRO IMPRESE VI-397007

PROGETTISTI
 INC. CARLO PERUZZI
 Via Pallone 6
 37121 Verona (VR)
 P.IVA 0355350234
 PEC carlo.peruzzi@ingpec.eu

DOTT. ARCH. PAOLO RIGHETTO
 Piazza Italia 17
 36054 - Montebellio Vic.no (VI)
 P.IVA 02764800245
 PEC paolo.righetto@archwortidpec.it

RENK ITALIA S.R.L.
 Via Vecchia Ferrara 22
 36100 Vicenza (VI)
 P.IVA 04359940241
 PEC renk-italia@pec.it

DATA	REVISIONE	ELABORATO

DC19