


Legenda		Opera 1		Opera 2	
	Area soggetta al vincolo preordinato all'esproprio		Elettrodotto 380kV - ST - "Ittiri - Selargius" - Esistente		Sostegno 380kV - ST - "Ittiri - Selargius" - Esistente
	A.P.I.		Elettrodotto 380kV - ST - "Ittiri - Selargius" - Nuovi Raccordi		Sostegno 380kV - ST - Nuovi Raccordi
	Viabilità di accesso e perimetrale		Elettrodotto 380kV - ST - "Ittiri - Selargius" - Demolizione		Sostegno 380kV - ST - "Ittiri - Selargius" - Demolizione
			Viabilità esistente da adeguare		
			Confine foglio di mappa catastale		

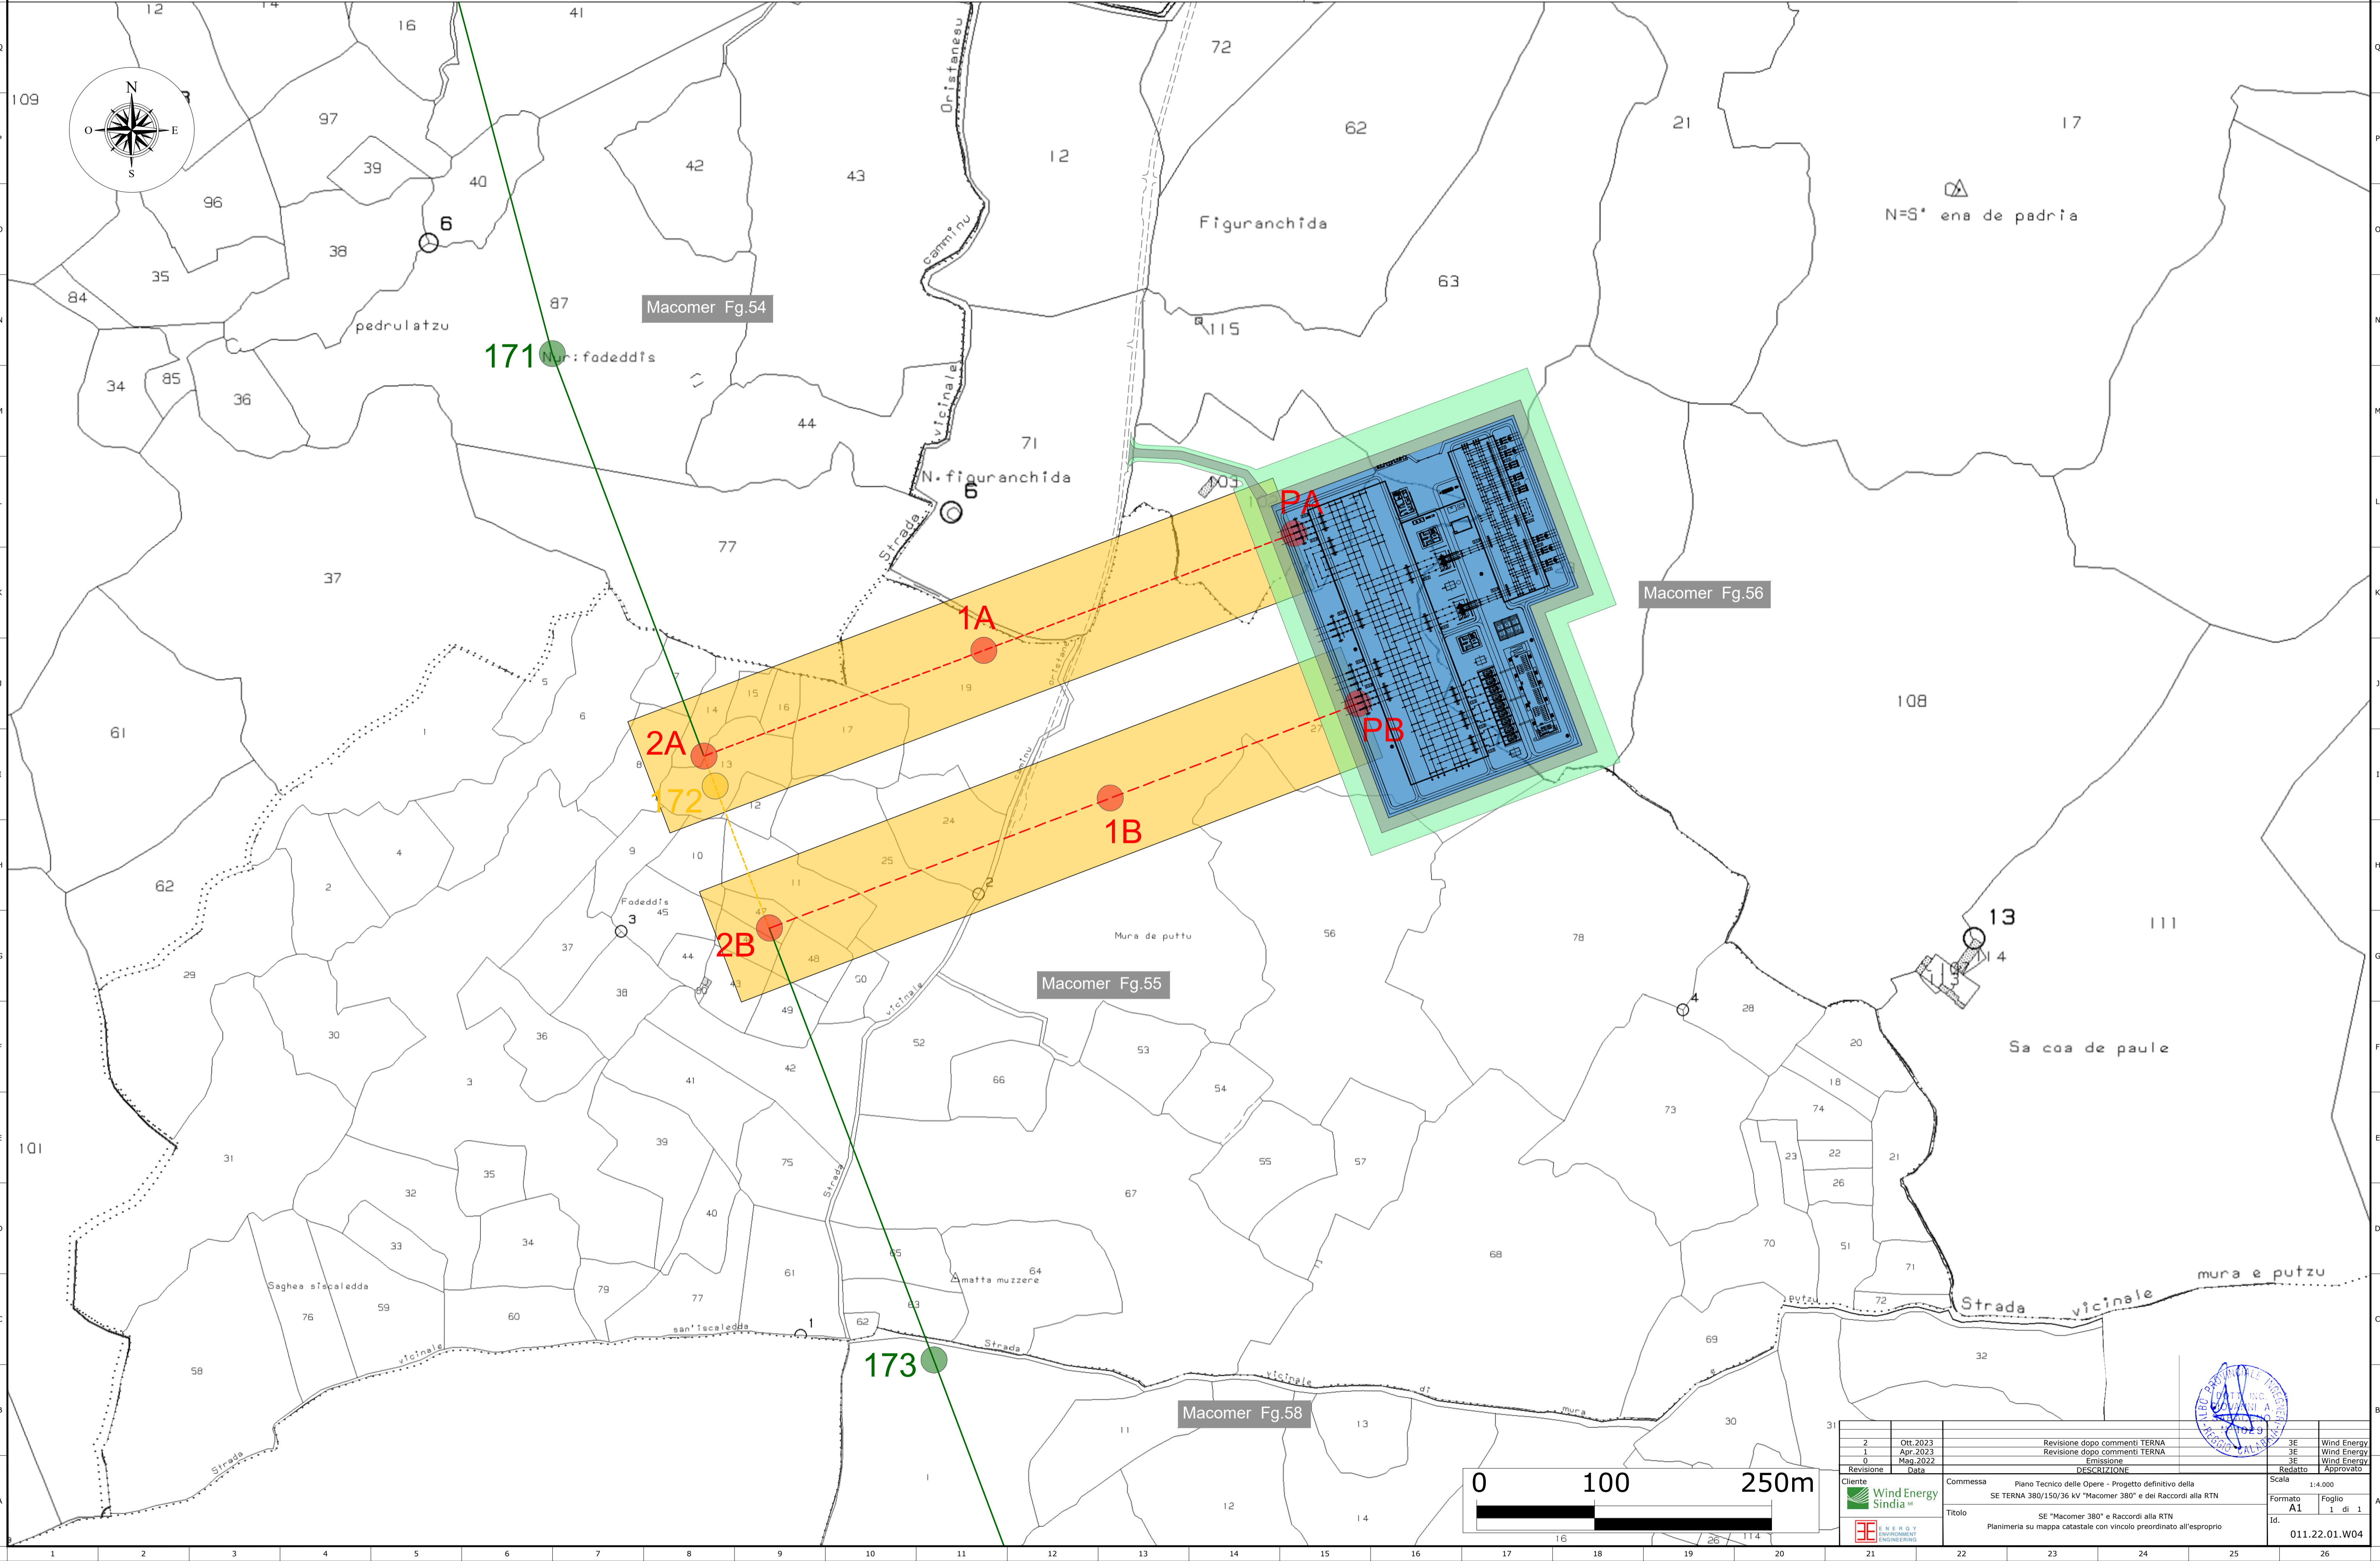

2	04.2023	Revisione dopo commenti TERNA	3E	Wind Energy
1	Apr.2023	Revisione dopo commenti TERNA	3E	Wind Energy
0	Mag.2022	Emissione	3E	Wind Energy
0		DESCRIZIONE	3E	Redatto
				Approvato
Cliente: Wind Energy Sindia Commessa: Piano Tecnico delle Opere - Progetto definitivo della SE TERNA 380/150/36 kV "Macomer 380" e dei Raccordi alla RTN Titolo: SE "Macomer 380" e Raccordi alla RTN Planimetria su mappa catastale con vincolo preordinato all'esproprio			Scala: 1:4.000	Formato: A1
				Foglio: 1 di 1
				Id.: 011.22.01.W04

