


<b>Legenda</b> Opera 1	Elettrodotto 380kV - ST - "Ittiri - Selargius" - Esistente	Sostegno 380kV - ST - "Ittiri - Selargius" - Esistente	Limite Amministrativo
Elettrodotto 380kV - ST - "Ittiri - Selargius" - Nuovi Raccordi	Sostegno 380kV - ST - Nuovi Raccordi	Sostegno 380kV - ST - "Ittiri - Selargius" - Demolizione	Distanza di prima approssimazione
Viabilità di accesso e perimetrale	Elettrodotto 380kV - ST - "Ittiri - Selargius" - Demolizione		

Macomer

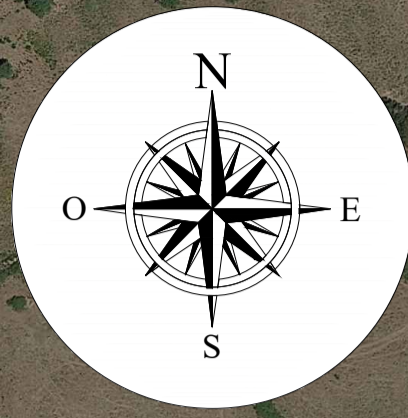

171

2A

172

2B

1A

1B

PA


PB

139

136

173

Borore

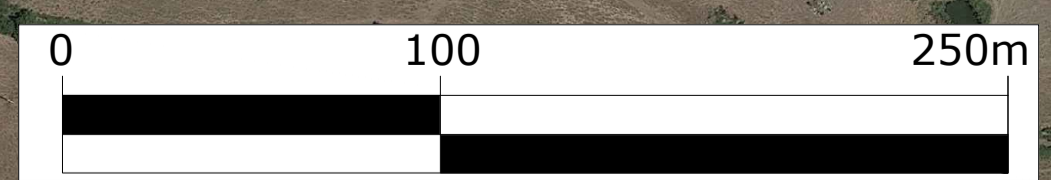



2	08.2023	Revisione dopo commenti TERNA	3E	Wind Energy
1	Apr.2023	Revisione dopo commenti TERNA	3E	Wind Energy
0	Mag.2022	Emissione	3E	Wind Energy
Revisone	Data	DESCRIZIONE	Ridetto	Approvato
Cliente	Wind Energy Sindia	Commissa	Piano Tecnico delle Opere - Progetto definitivo della SE TERNA 380/150/36 kV "Macomer 380" e dei Raccordi alla RTN	
Scala	1:5.000	Formato	A1	Foglio 1 di 2
Id.	011.22.01.W05	Titolo SE "Macomer 380" e Raccordi alla RTN Planimetria Cartografica - Ortofoto con DPA		

Legenda

Opera 1

- Elettrodotto 380kV - ST - "Ittiri - Selargius" - Esistente
- - - Elettrodotto 380kV - ST - "Ittiri - Selargius" - Nuovi Raccordi
- - - Elettrodotto 380kV - ST - "Ittiri - Selargius" - Demolizione
- Sostegno 380kV - ST - "Ittiri - Selargius" - Esistente
- Sostegno 380kV - ST - Nuovi Raccordi
- Sostegno 380kV - ST - "Ittiri - Selargius" - Demolizione
- Limite Amministrativo
- Distanza di prima approssimazione

Viabilità di accesso e perimetrale

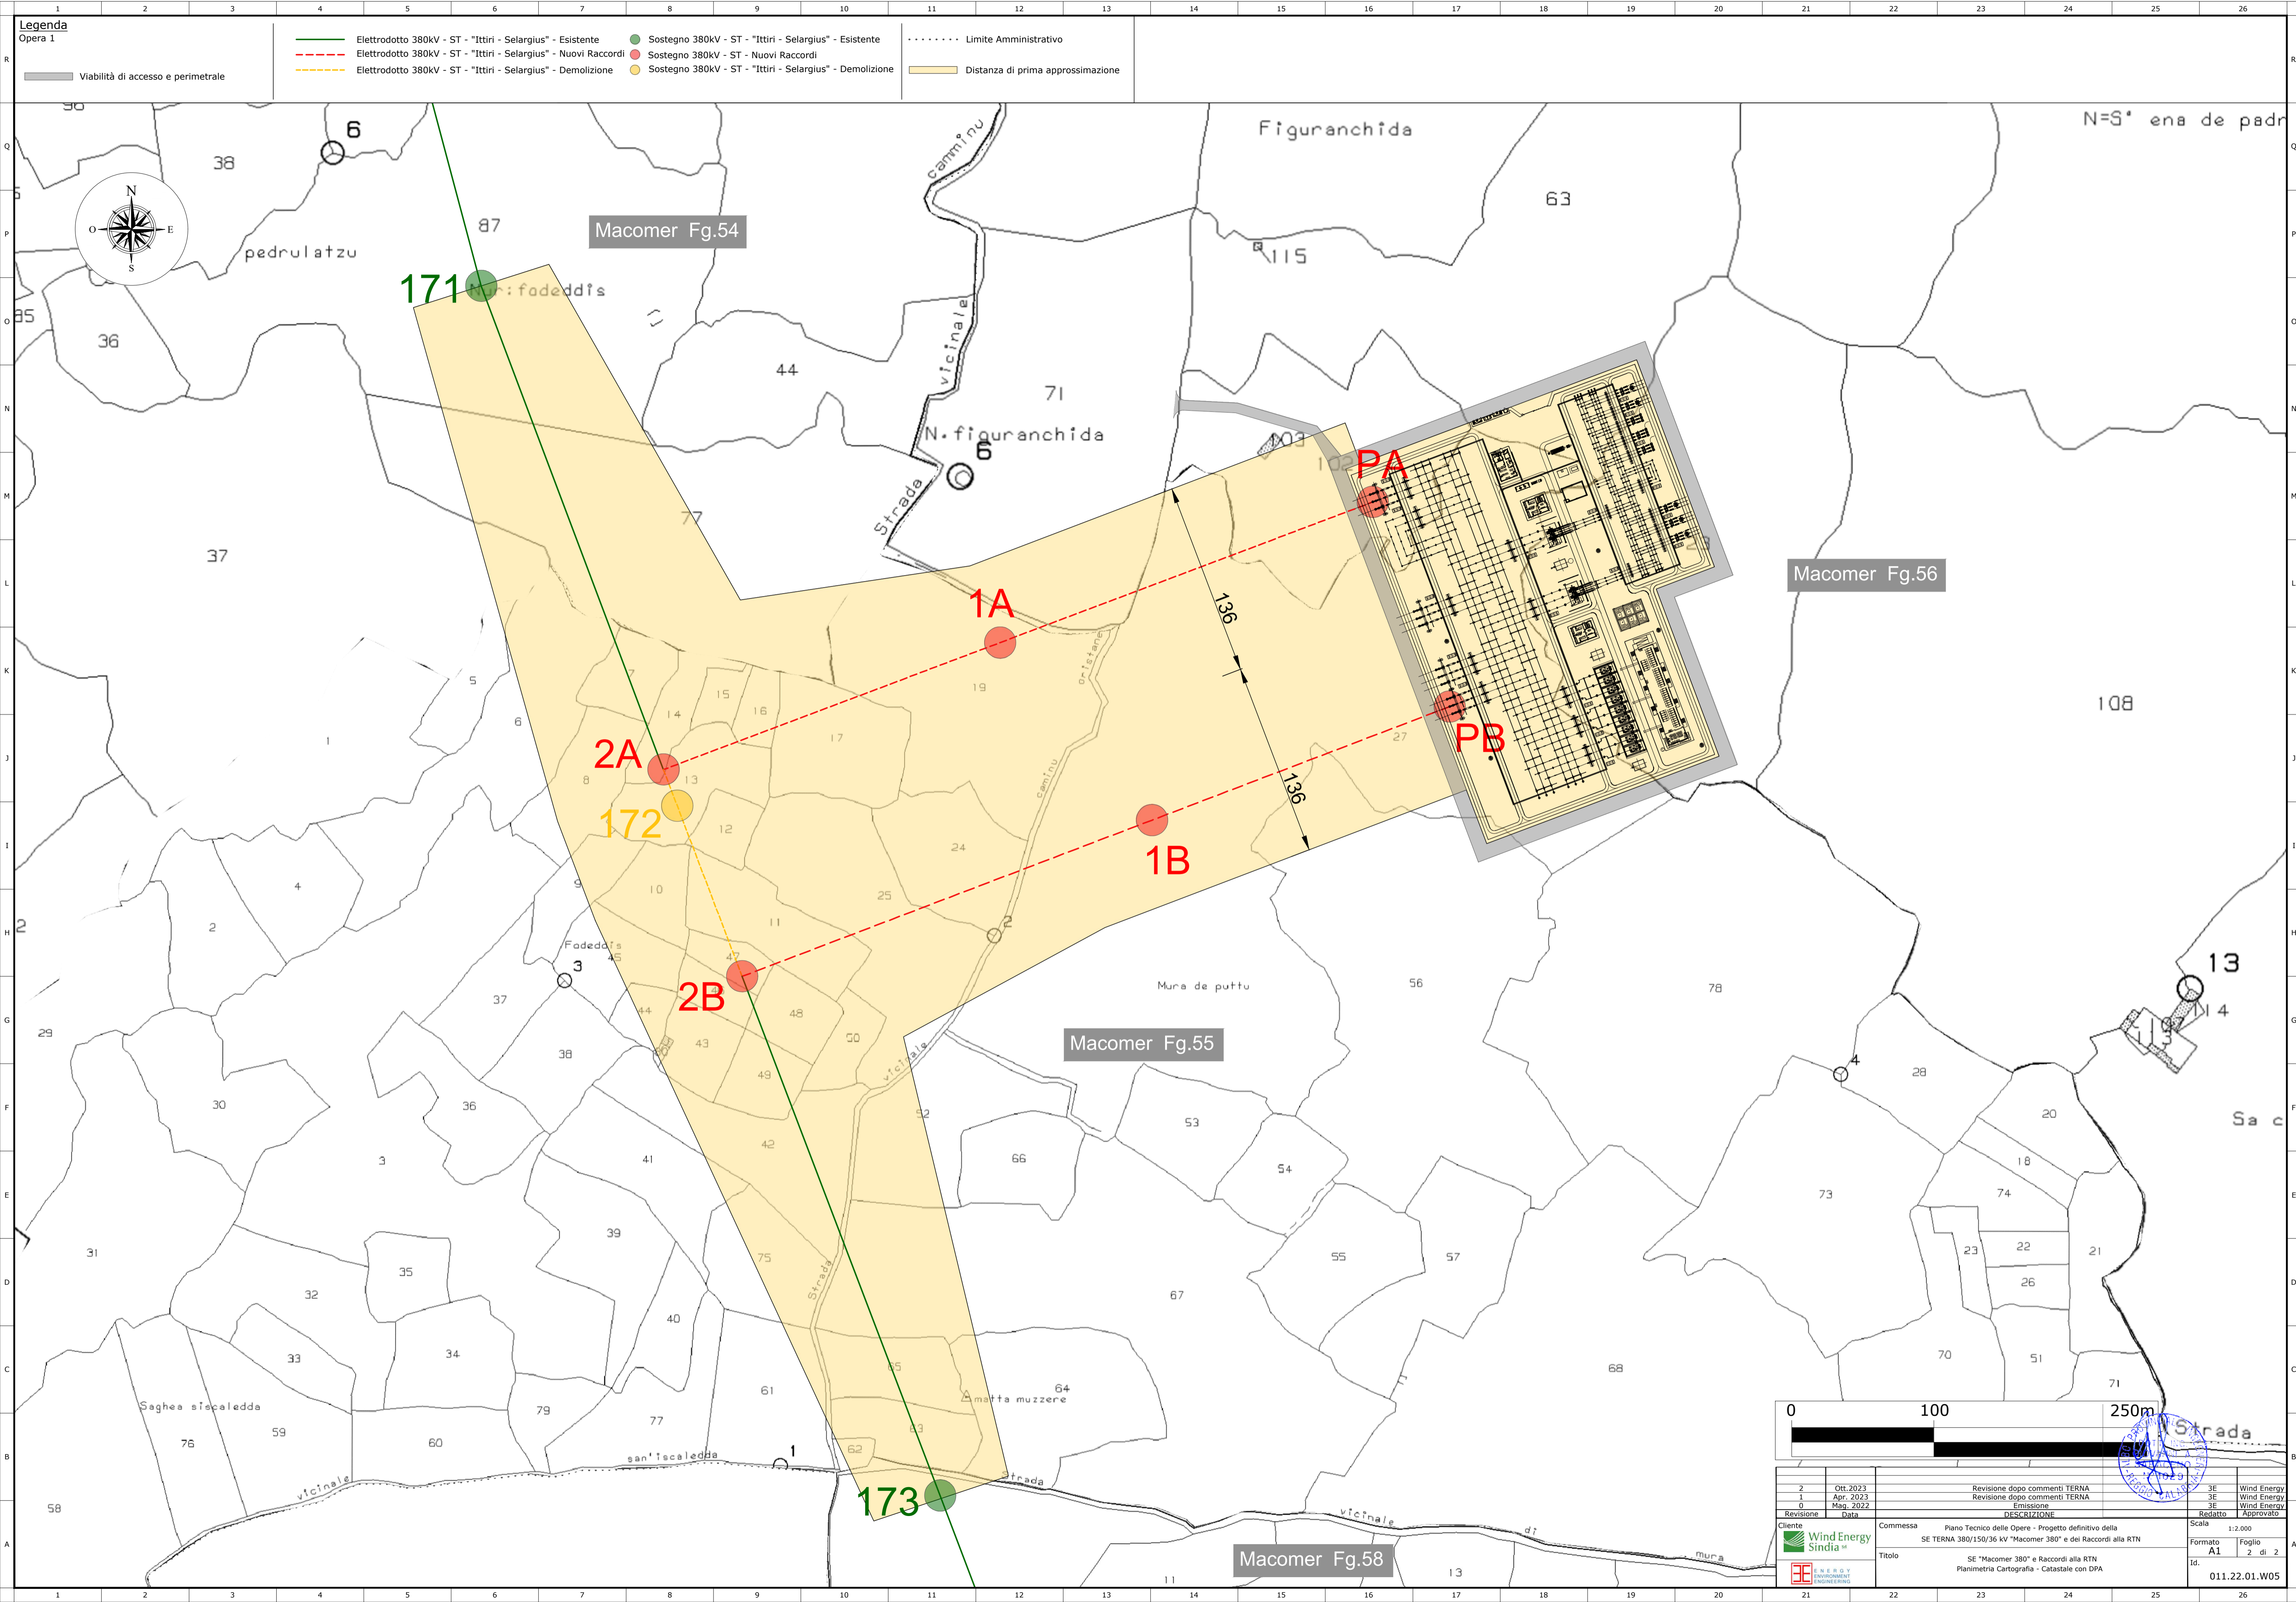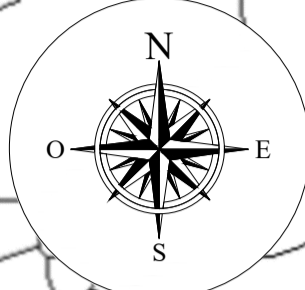

0 100 250m

Strada

2	04/2023	Revisione dopo commenti TERNA	3E	Wind Energy
1	Apr. 2023	Revisione dopo commenti TERNA	3E	Wind Energy
0	Mag. 2022	Emissione	3E	Wind Energy
0		DESCRIZIONE	3E	Wind Energy
Revisione	Data		Redatto	Approvato

Cliente: Wind Energy Sindia  
 Commessa: Piano Tecnico delle Opere - Progetto definitivo della SE TERNA 380/150/36 kV "Macomer 380" e dei Raccordi alla RTN  
 Titolo: SE "Macomer 380" e Raccordi alla RTN  
 Planimetria Cartografica - Catastale con DPA

Scala: 1:2.000  
 Formato: A1  
 Foglio: 2 di 2  
 Id.: 011.22.01.W05