



Quote dimensionali in mm  
 Quote elevazione in m

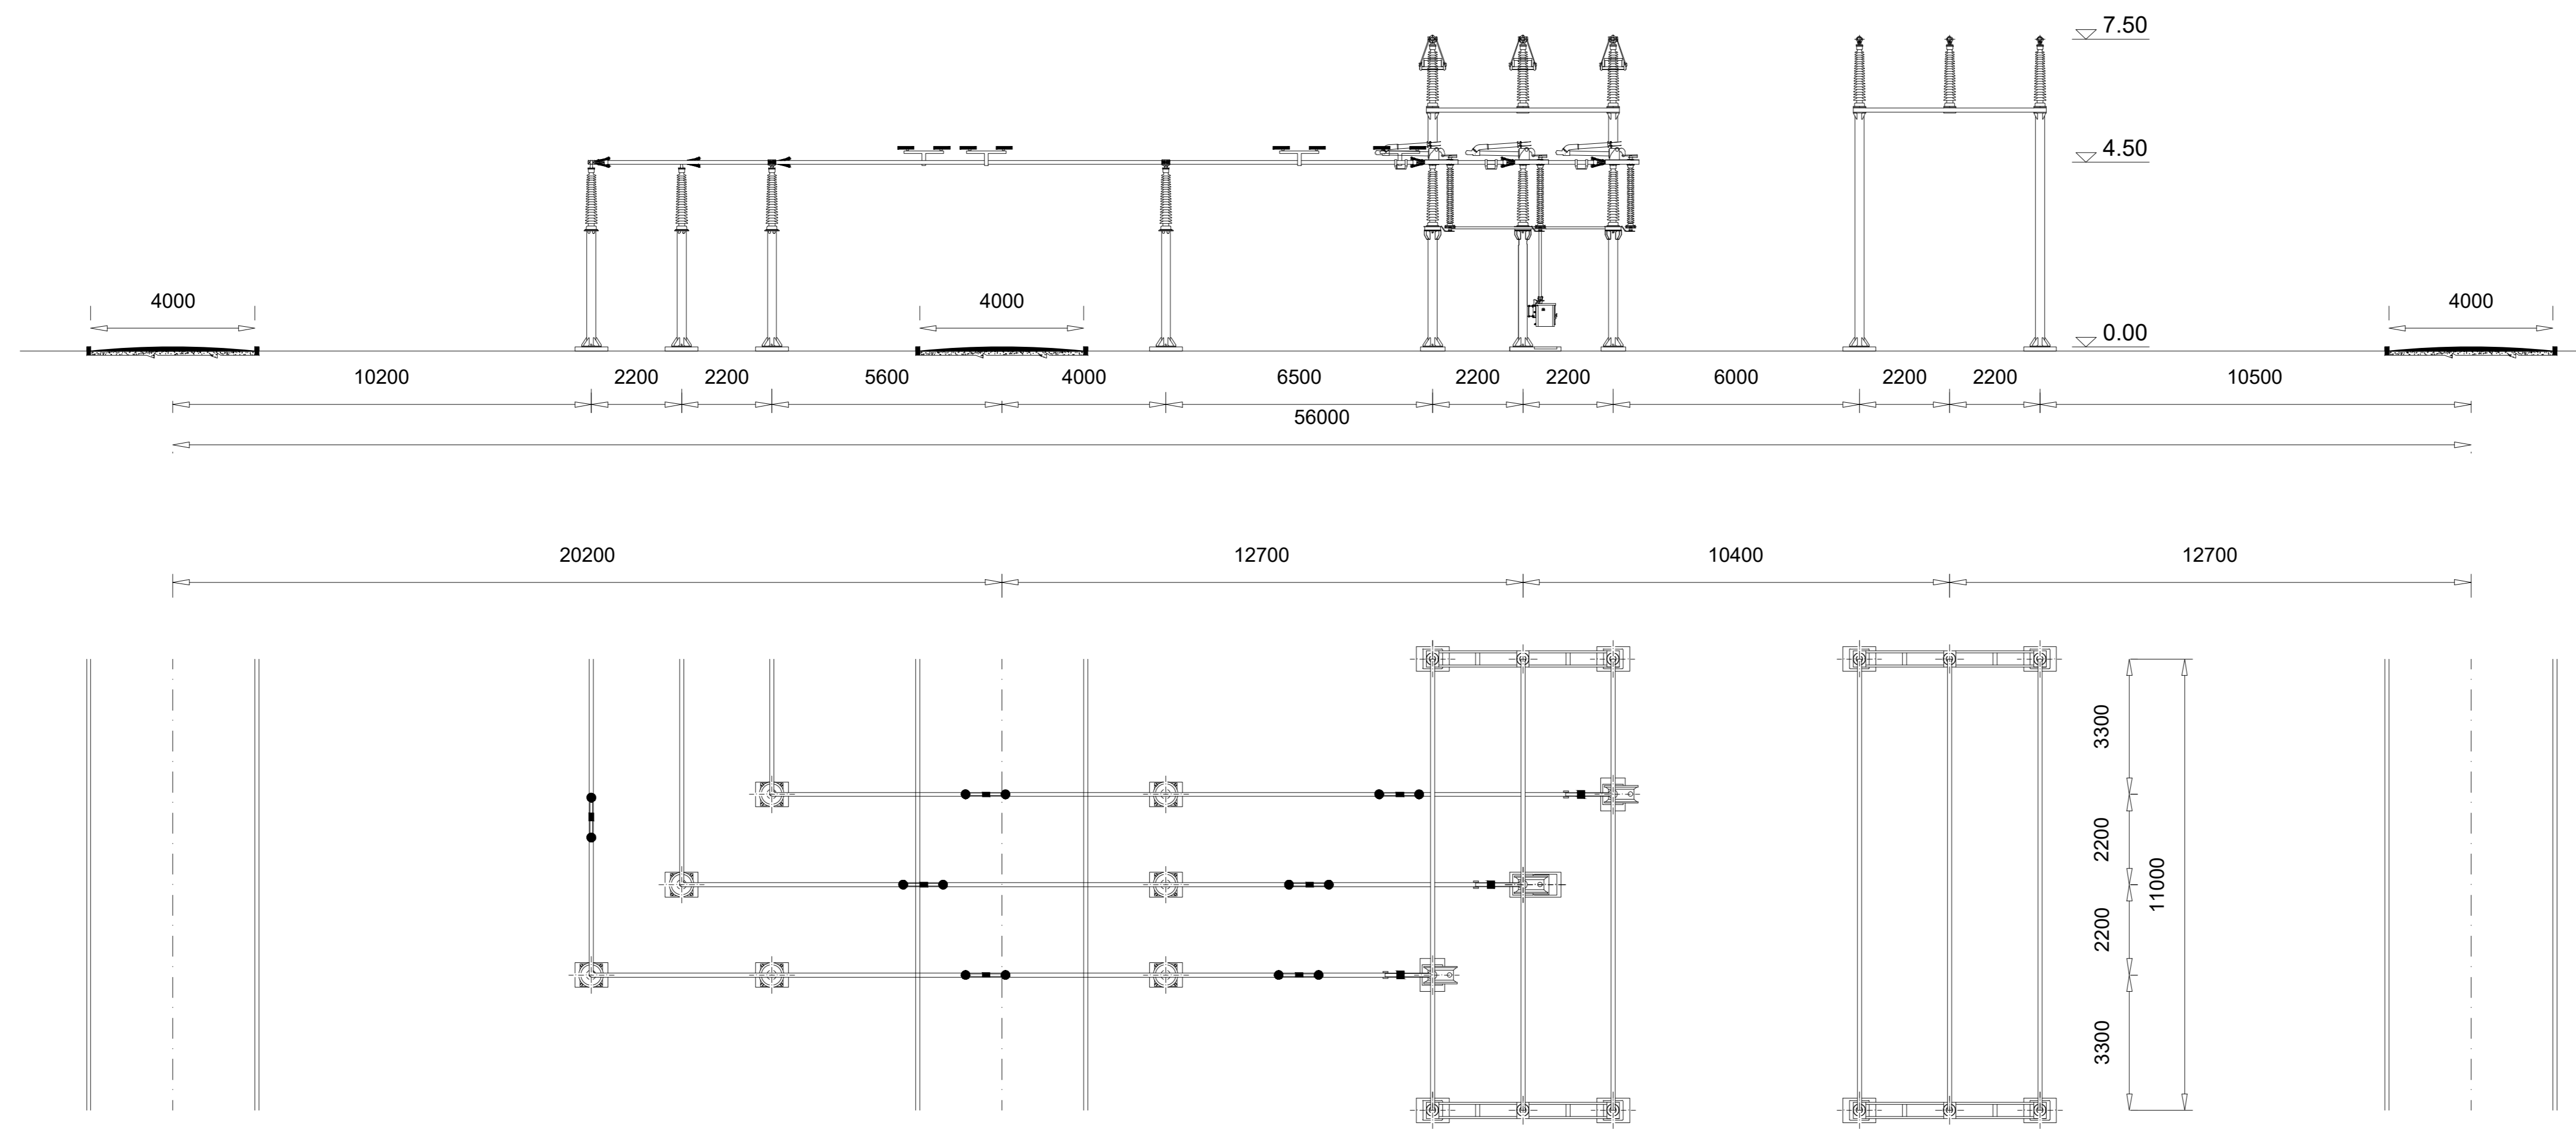

Quote dimensionali in mm  
 Quote elevazione in m

1	Apr 2022	Revisione dopo commenti TERNA	SE	Wind Energy
2	Mag 2022	Approvazione	SE	Wind Energy
3		Definitiva	SE	Wind Energy
4			SE	Wind Energy
5			SE	Wind Energy
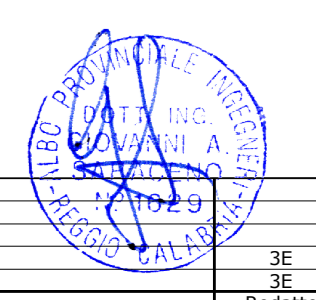

Cliente: Wind Energy S.p.A.  
 Commessa: Piano Tecnico delle Opere - Progetto definitivo della SE TERNA 380/150/36 kV "Macomer 380" e dei Raccordi alla RTN SE "Macomer 380" e Raccordi alla RTN Sezione Parallela oltre 150kV  
 Titolo: SE TERNA 380/150/36 kV "Macomer 380" e dei Raccordi alla RTN SE "Macomer 380" e Raccordi alla RTN Sezione Parallela oltre 150kV  
 Scala: 1:100  
 Foglio: AD  
 Foglio: 1 di 1  
 ID: 011.22.01.W09