



PROSPETTO

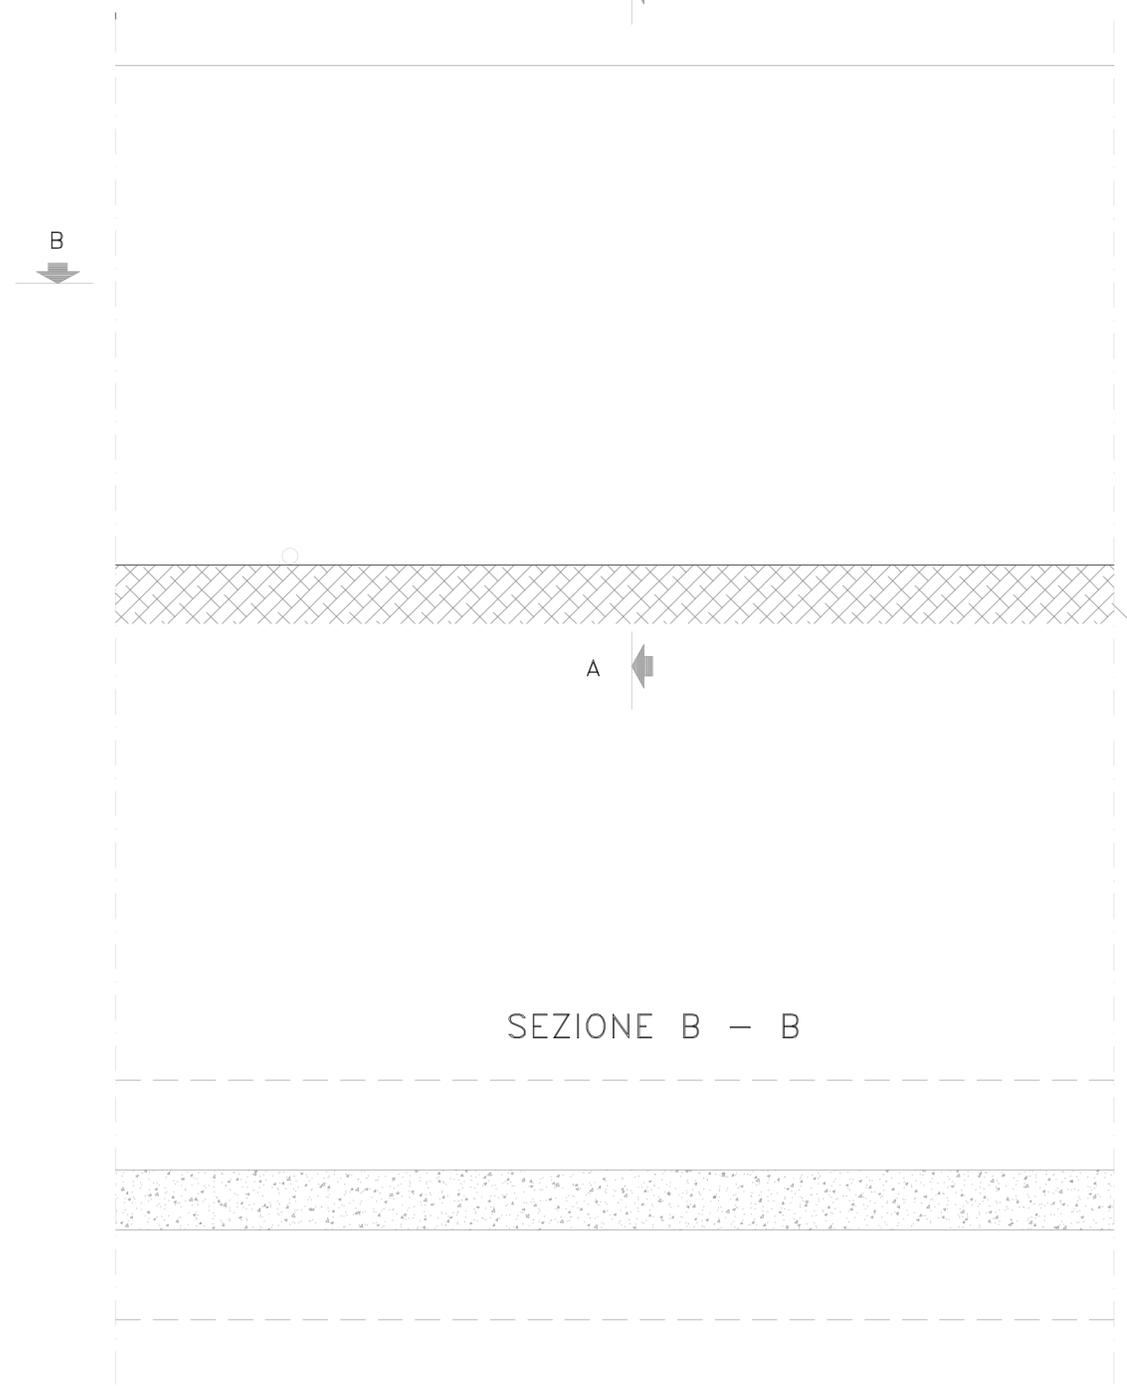

SEZIONE A-A

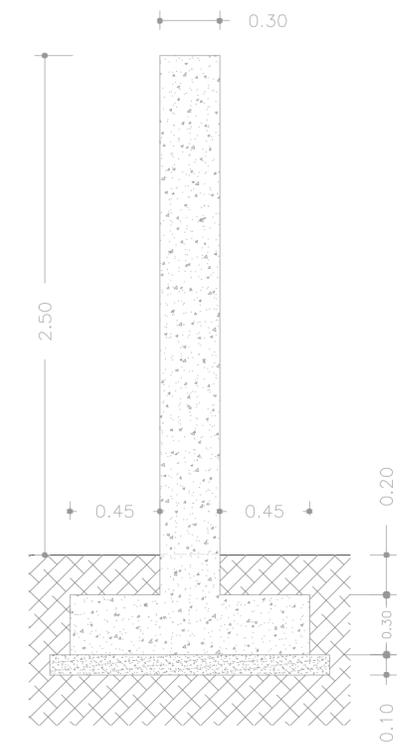

SEZIONE B - B

0	Mag.2022	Emissione	3E	Wind Energy
Revisione	Data	DESCRIZIONE	Redatto	Approvato
		Commessa Piano Tecnico delle Opere - Progetto definitivo della SE TERNA 380/150/36 kV "Macomer 380" e dei Raccordi alla RTN	Scala	1:25
		Titolo SE "Macomer 380" Recinzione	Formato A2 Foglio 1 di 1	Id. 011.22.01.W19

